


- ・有効室面積 :
Effective floor area :
1400㎡
- ・展示面積 :
Exhibit area :
583㎡ (42%) (53㎡x11 spaces)
- ・営業面積 :
Commercial area :
165㎡ (12%) (15㎡ x 11 spaces)

凡例		
	各国出展ブース仕切り	ファブリック (防災仕様) 直天から懸垂 H5100
	背景仕切り壁	LGS下地 PBt12.5両面貼り 白ビニルクロス貼
	バナーA	各国出展ブースグラフィック W1000×H4000程度、両面 (防災仕様)
	バナーB	各国営業ブースグラフィック W1000×H4000程度、両面 (防災仕様)
	バナーC	館全体テーマグラフィック W1000×H4000程度、両面 (防災仕様)
	区画線	床面にテープ貼り

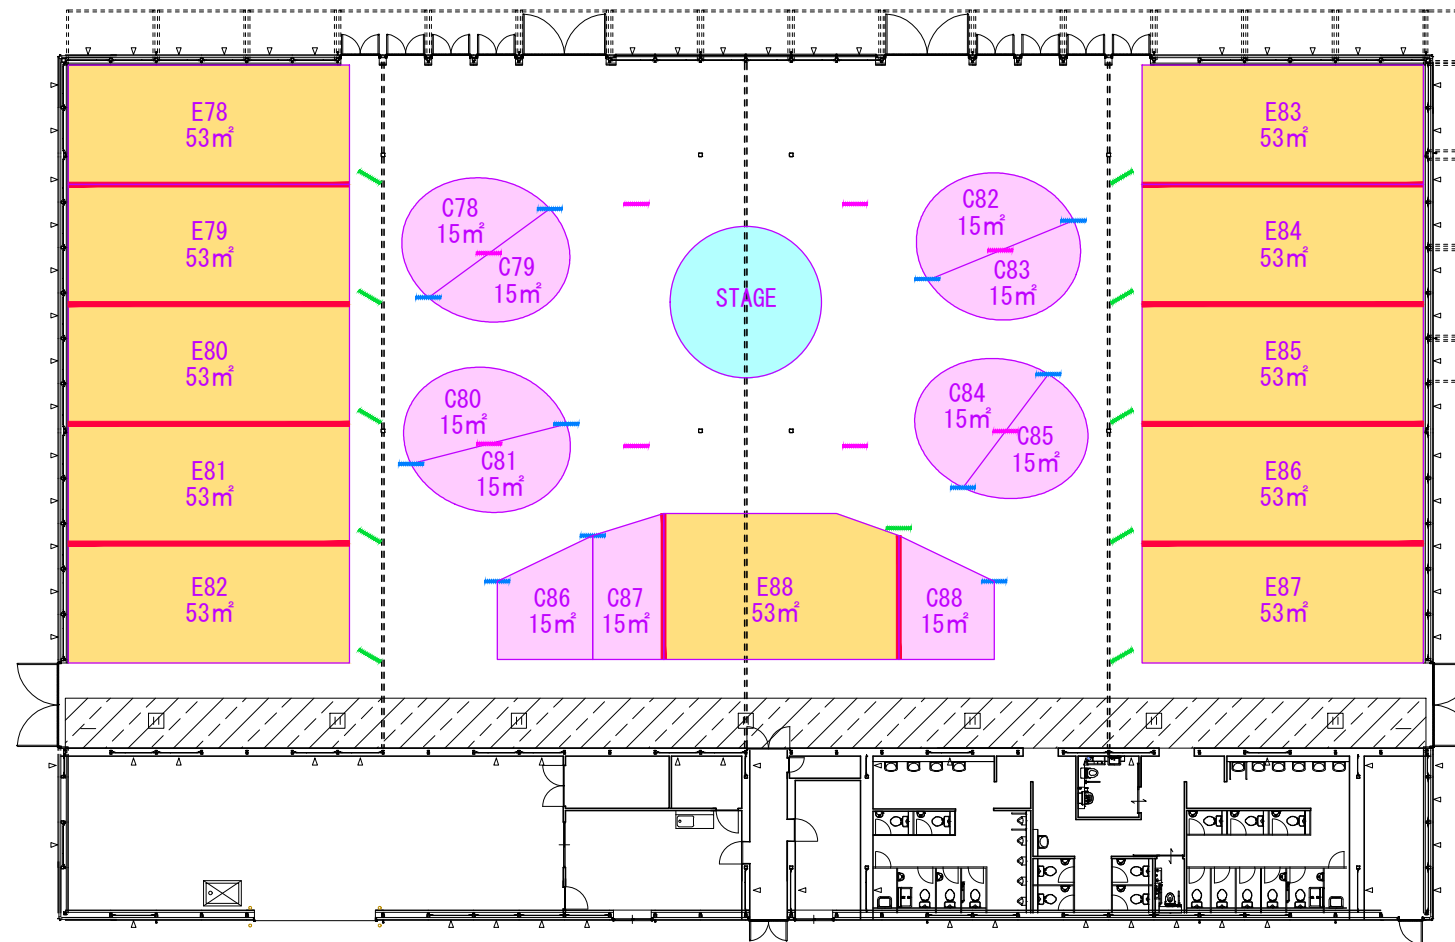

This publication was subsidized by JKA through its promotion funds from KEIRIN RACE



- ・有効室面積 :
Effective floor area :
1400㎡
- ・展示面積 :
Exhibit area :
583㎡ (42%) (53㎡x11 spaces)
- ・営業面積 :
Commercial area :
165㎡ (12%) (15㎡ x 11 spaces)

凡例		
	各国出展ブース仕切り	ファブリック (防災仕様) 直天から懸垂 H5100
	背景仕切り壁	LGS下地 PBt12.5両面貼り 白ビニルクロス貼
	バナーA	各国出展ブースグラフィック W1000×H4000程度、両面 (防災仕様)
	バナーB	各国営業ブースグラフィック W1000×H4000程度、両面 (防災仕様)
	バナーC	館全体テーマグラフィック W1000×H4000程度、両面 (防災仕様)
	区画線	床面にテープ貼り



This publication was subsidized by JKA through its promotion funds from KEIRIN RACE

TITLE: 2025年日本国際博覧会 共同館 DATE: 2023/03/27

DRAWING TITLE: C2パビリオン 平面図 SCALE: 1/300 (A3) NUMBER: _____