




ברוך הלב קומת מרתף 2-

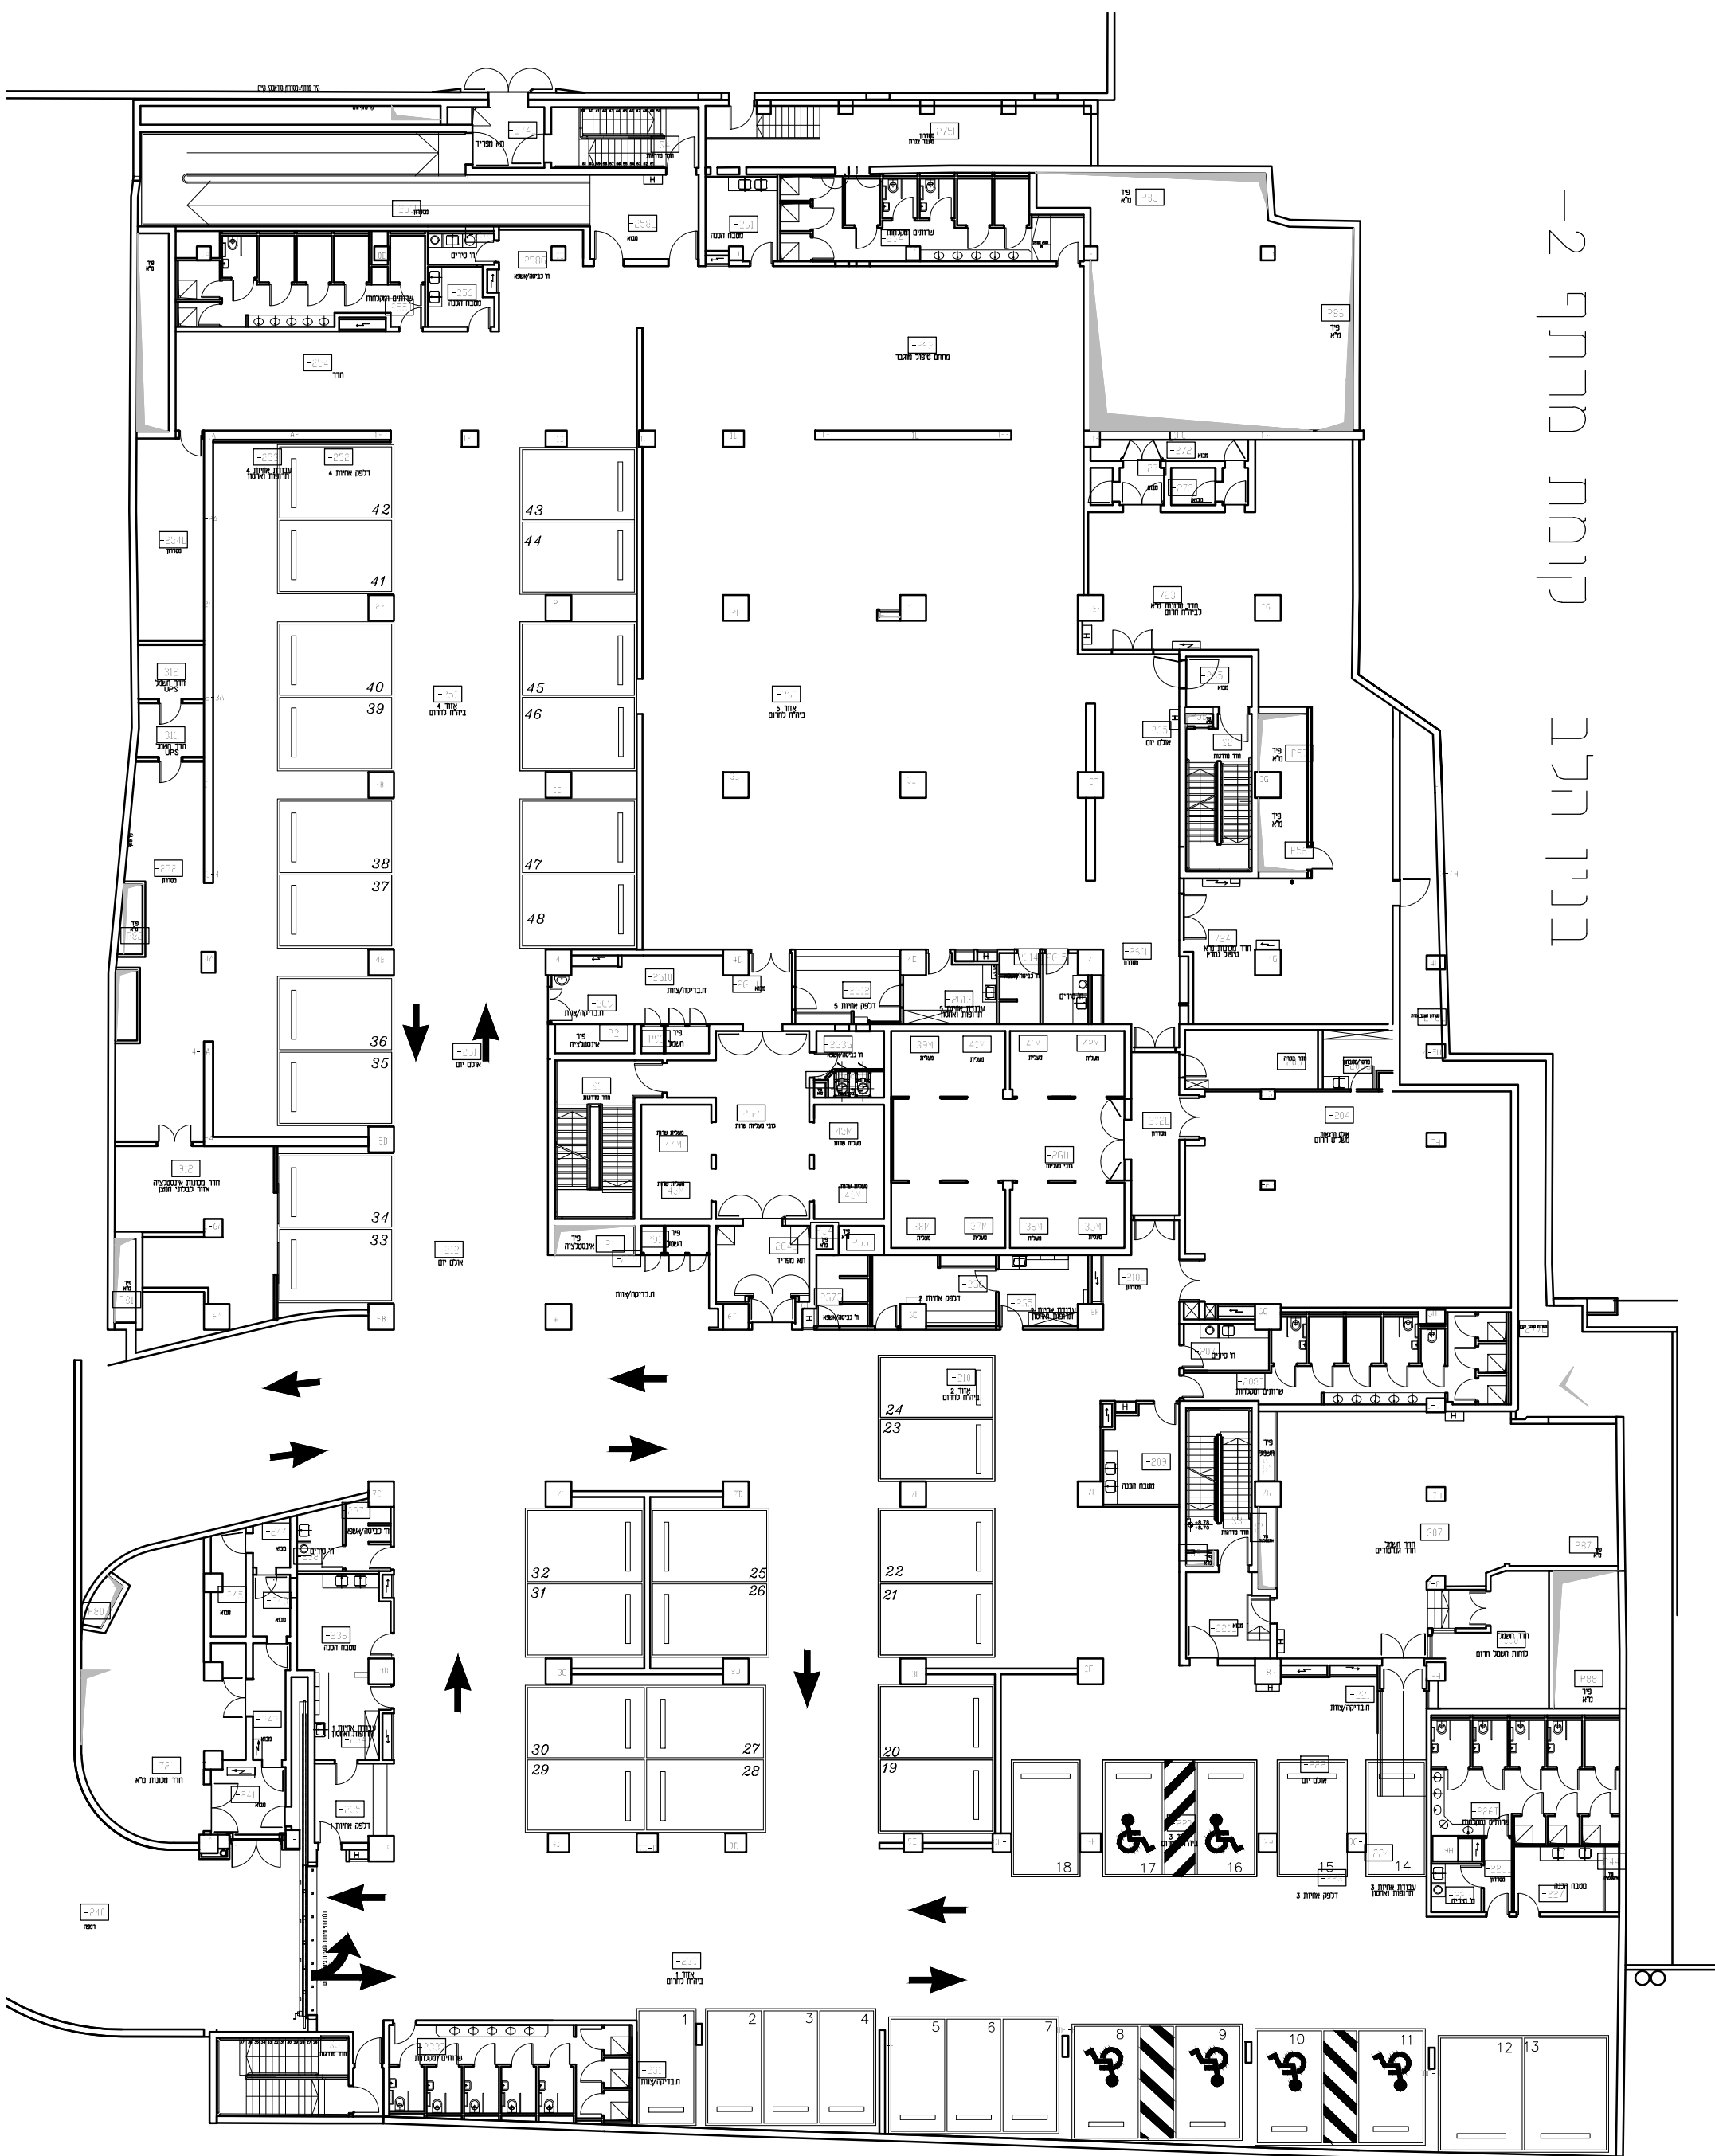


3- קומת מרתף בנין הקלב

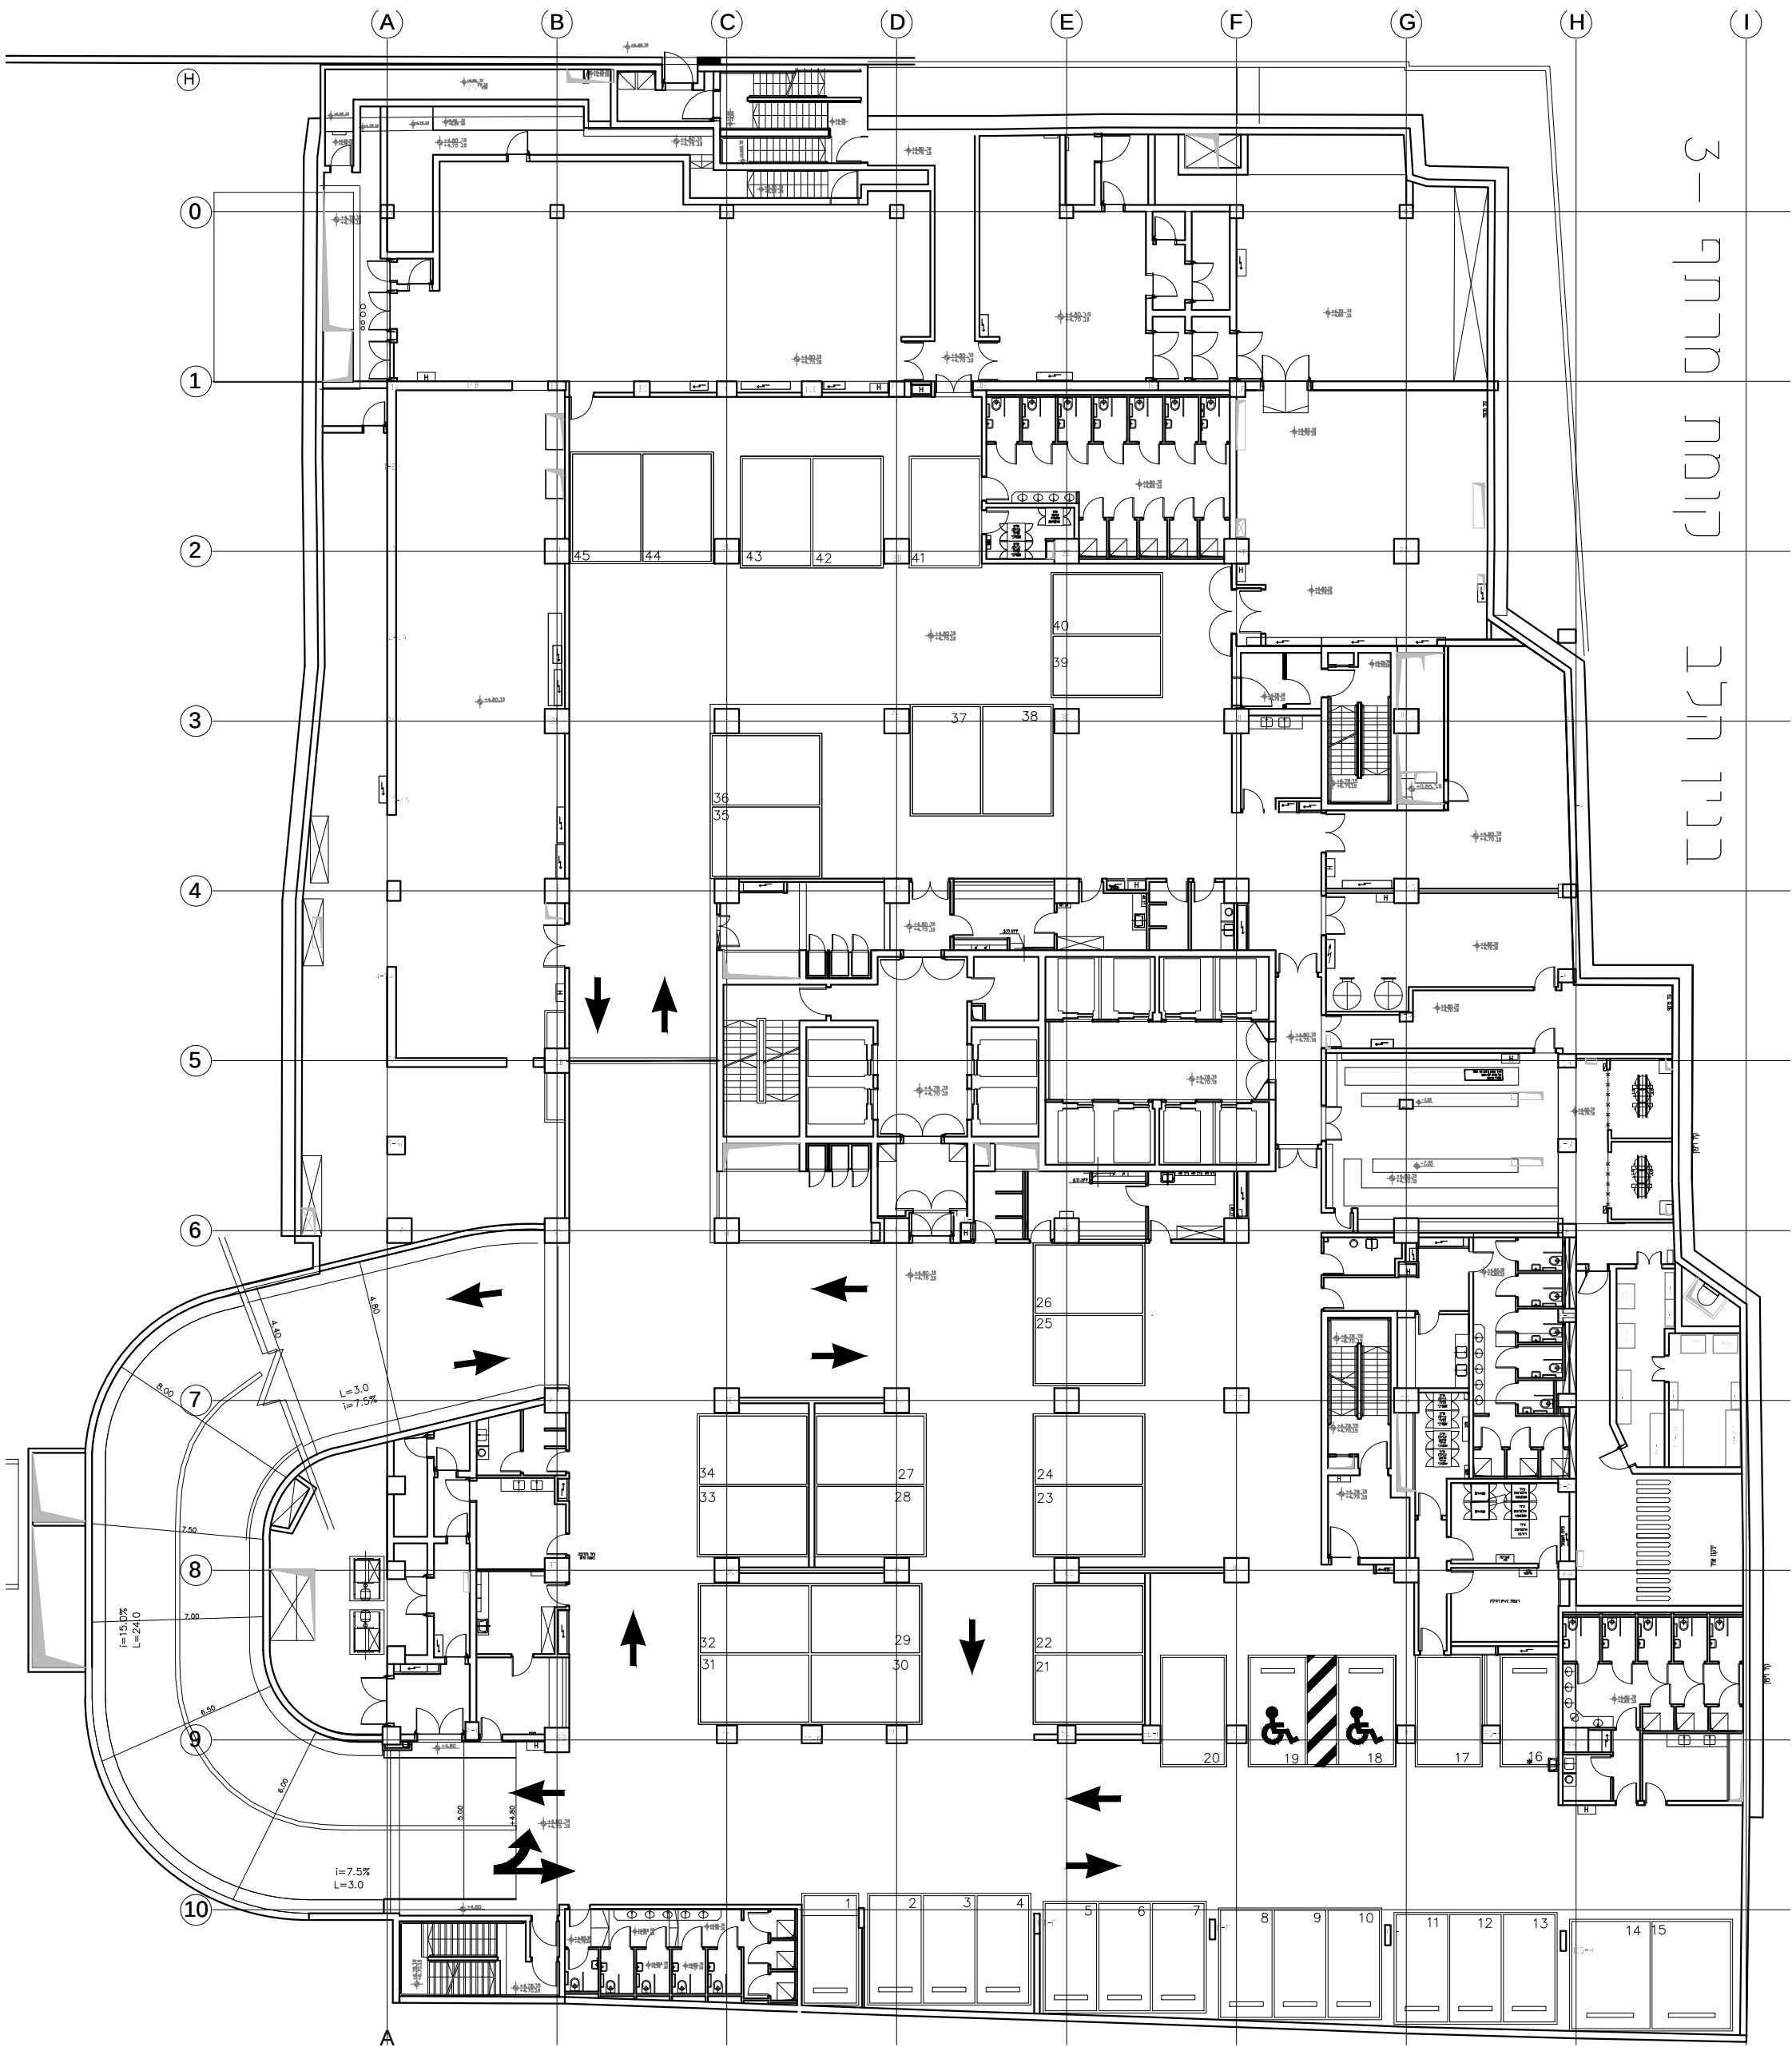

ברוך הלב קומת מרתף 4

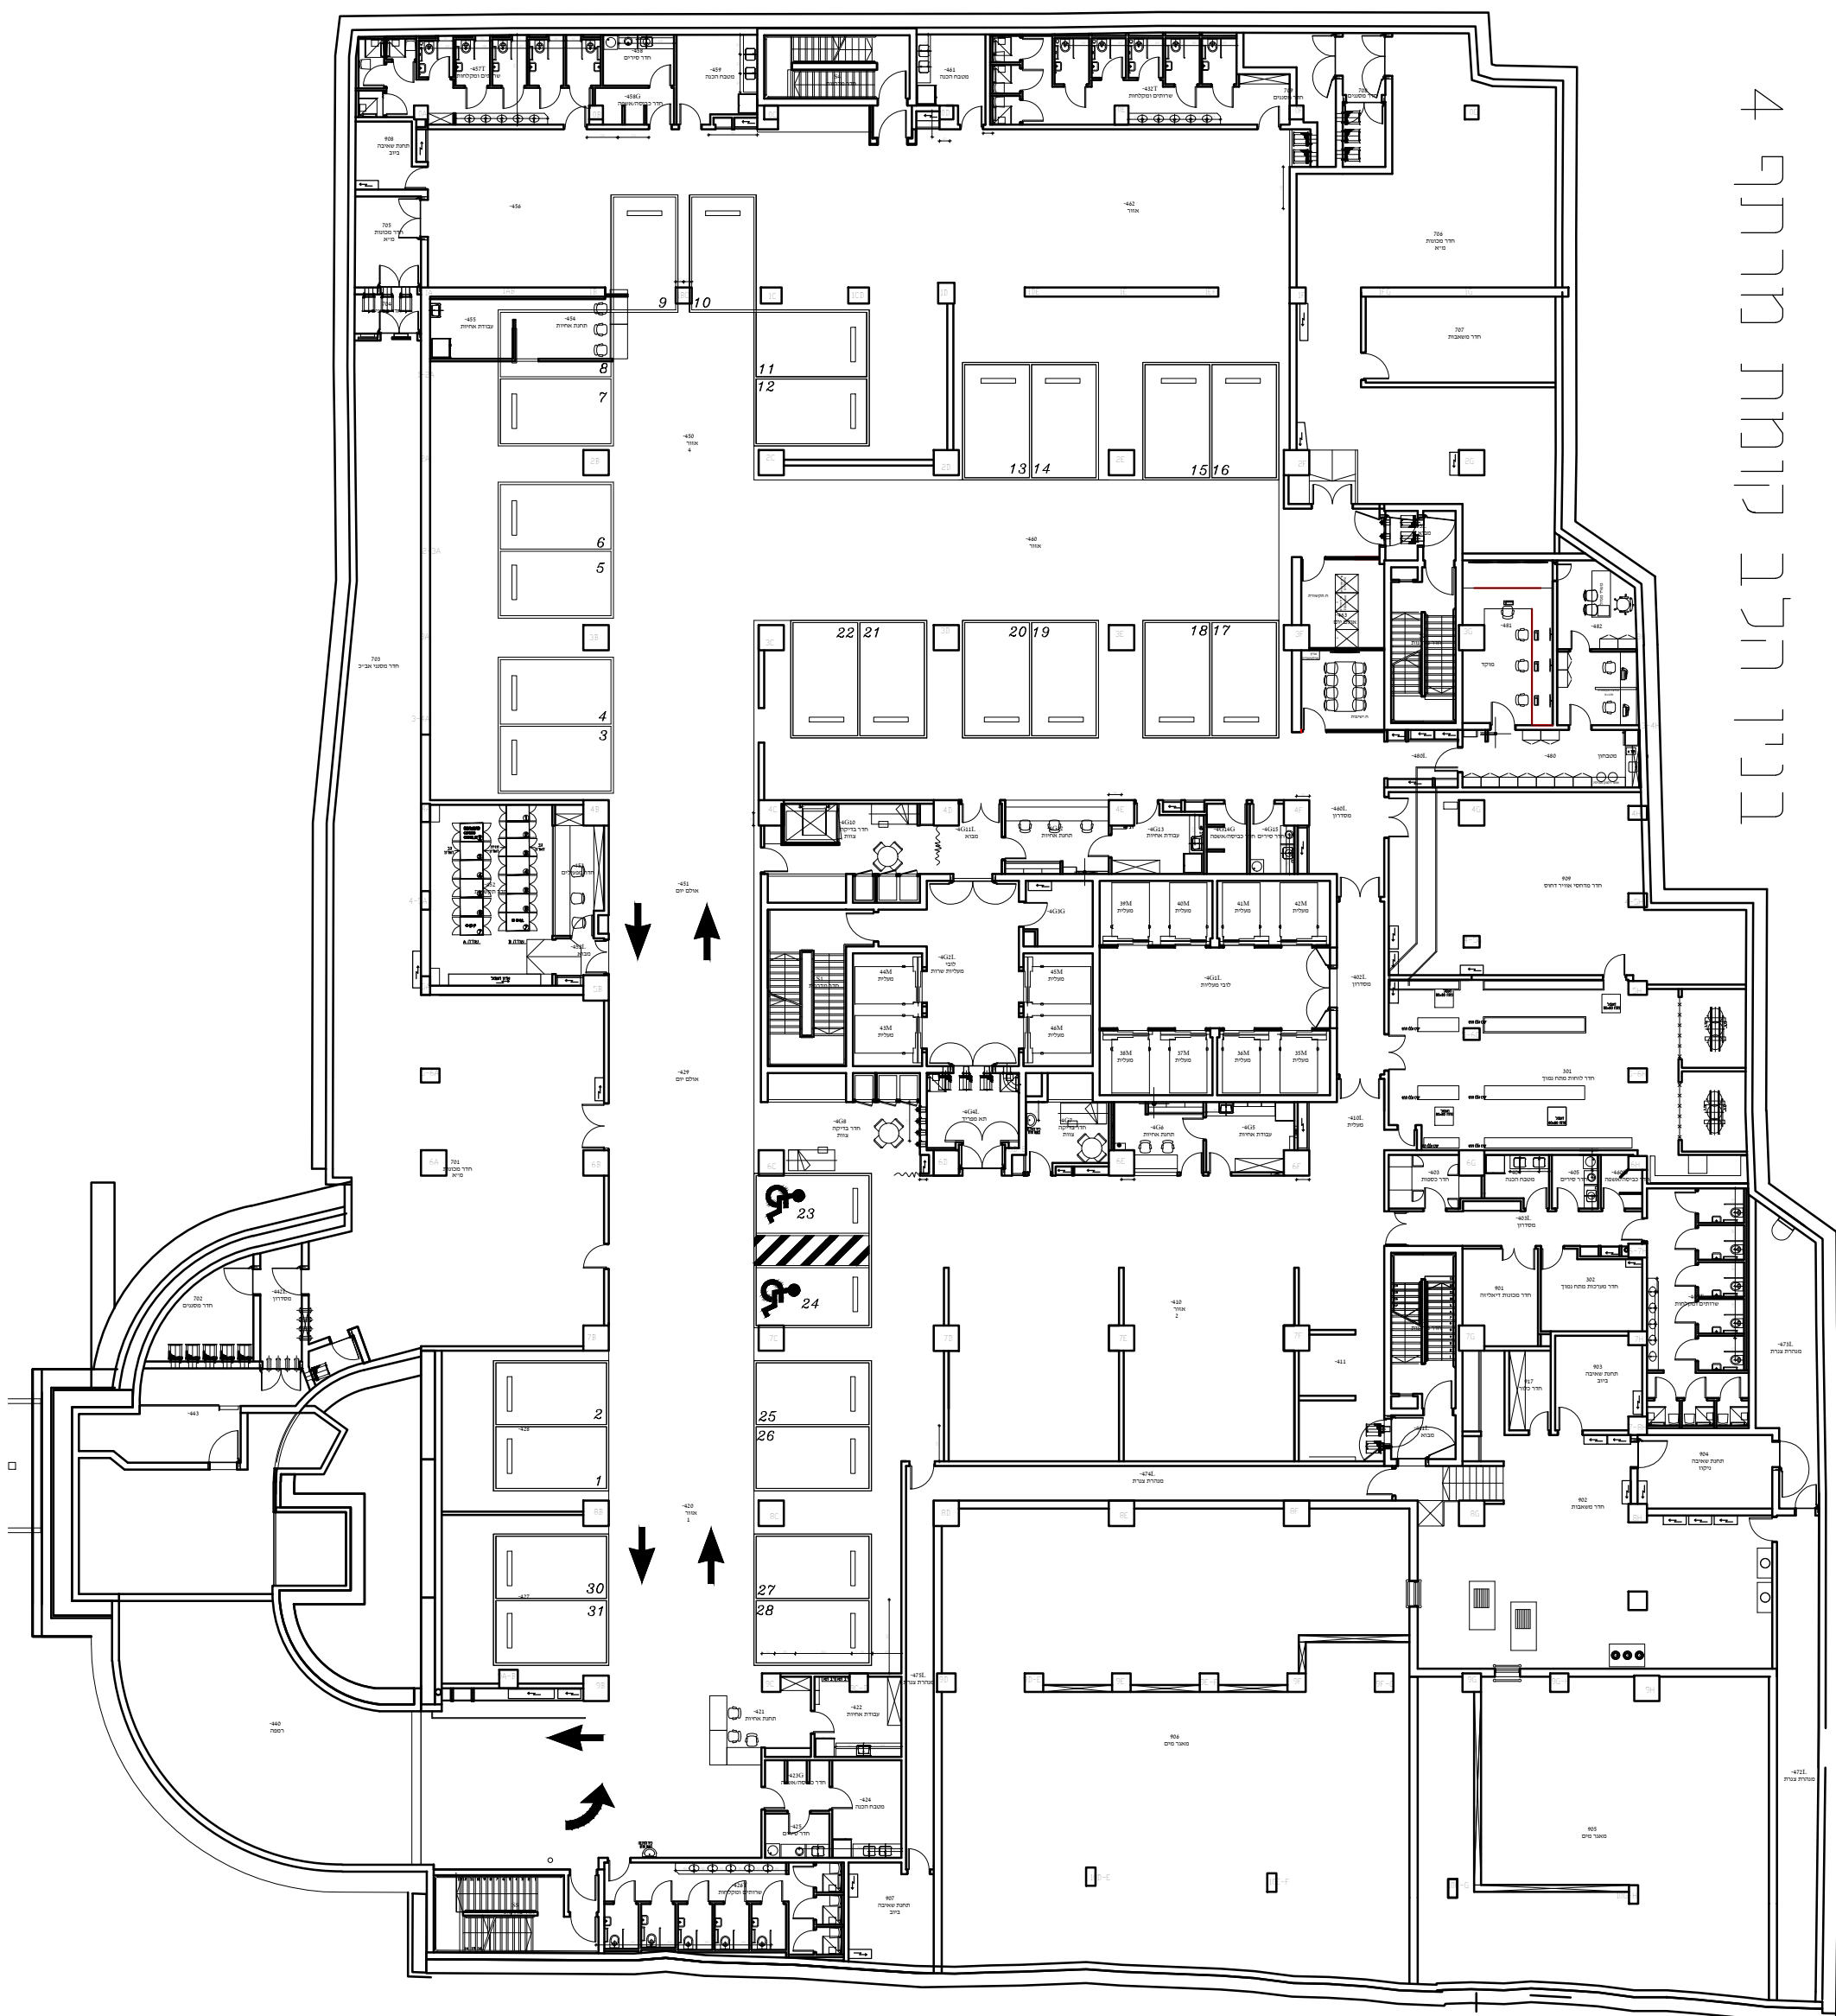


חניון הנהלה - 21 קומה - 2

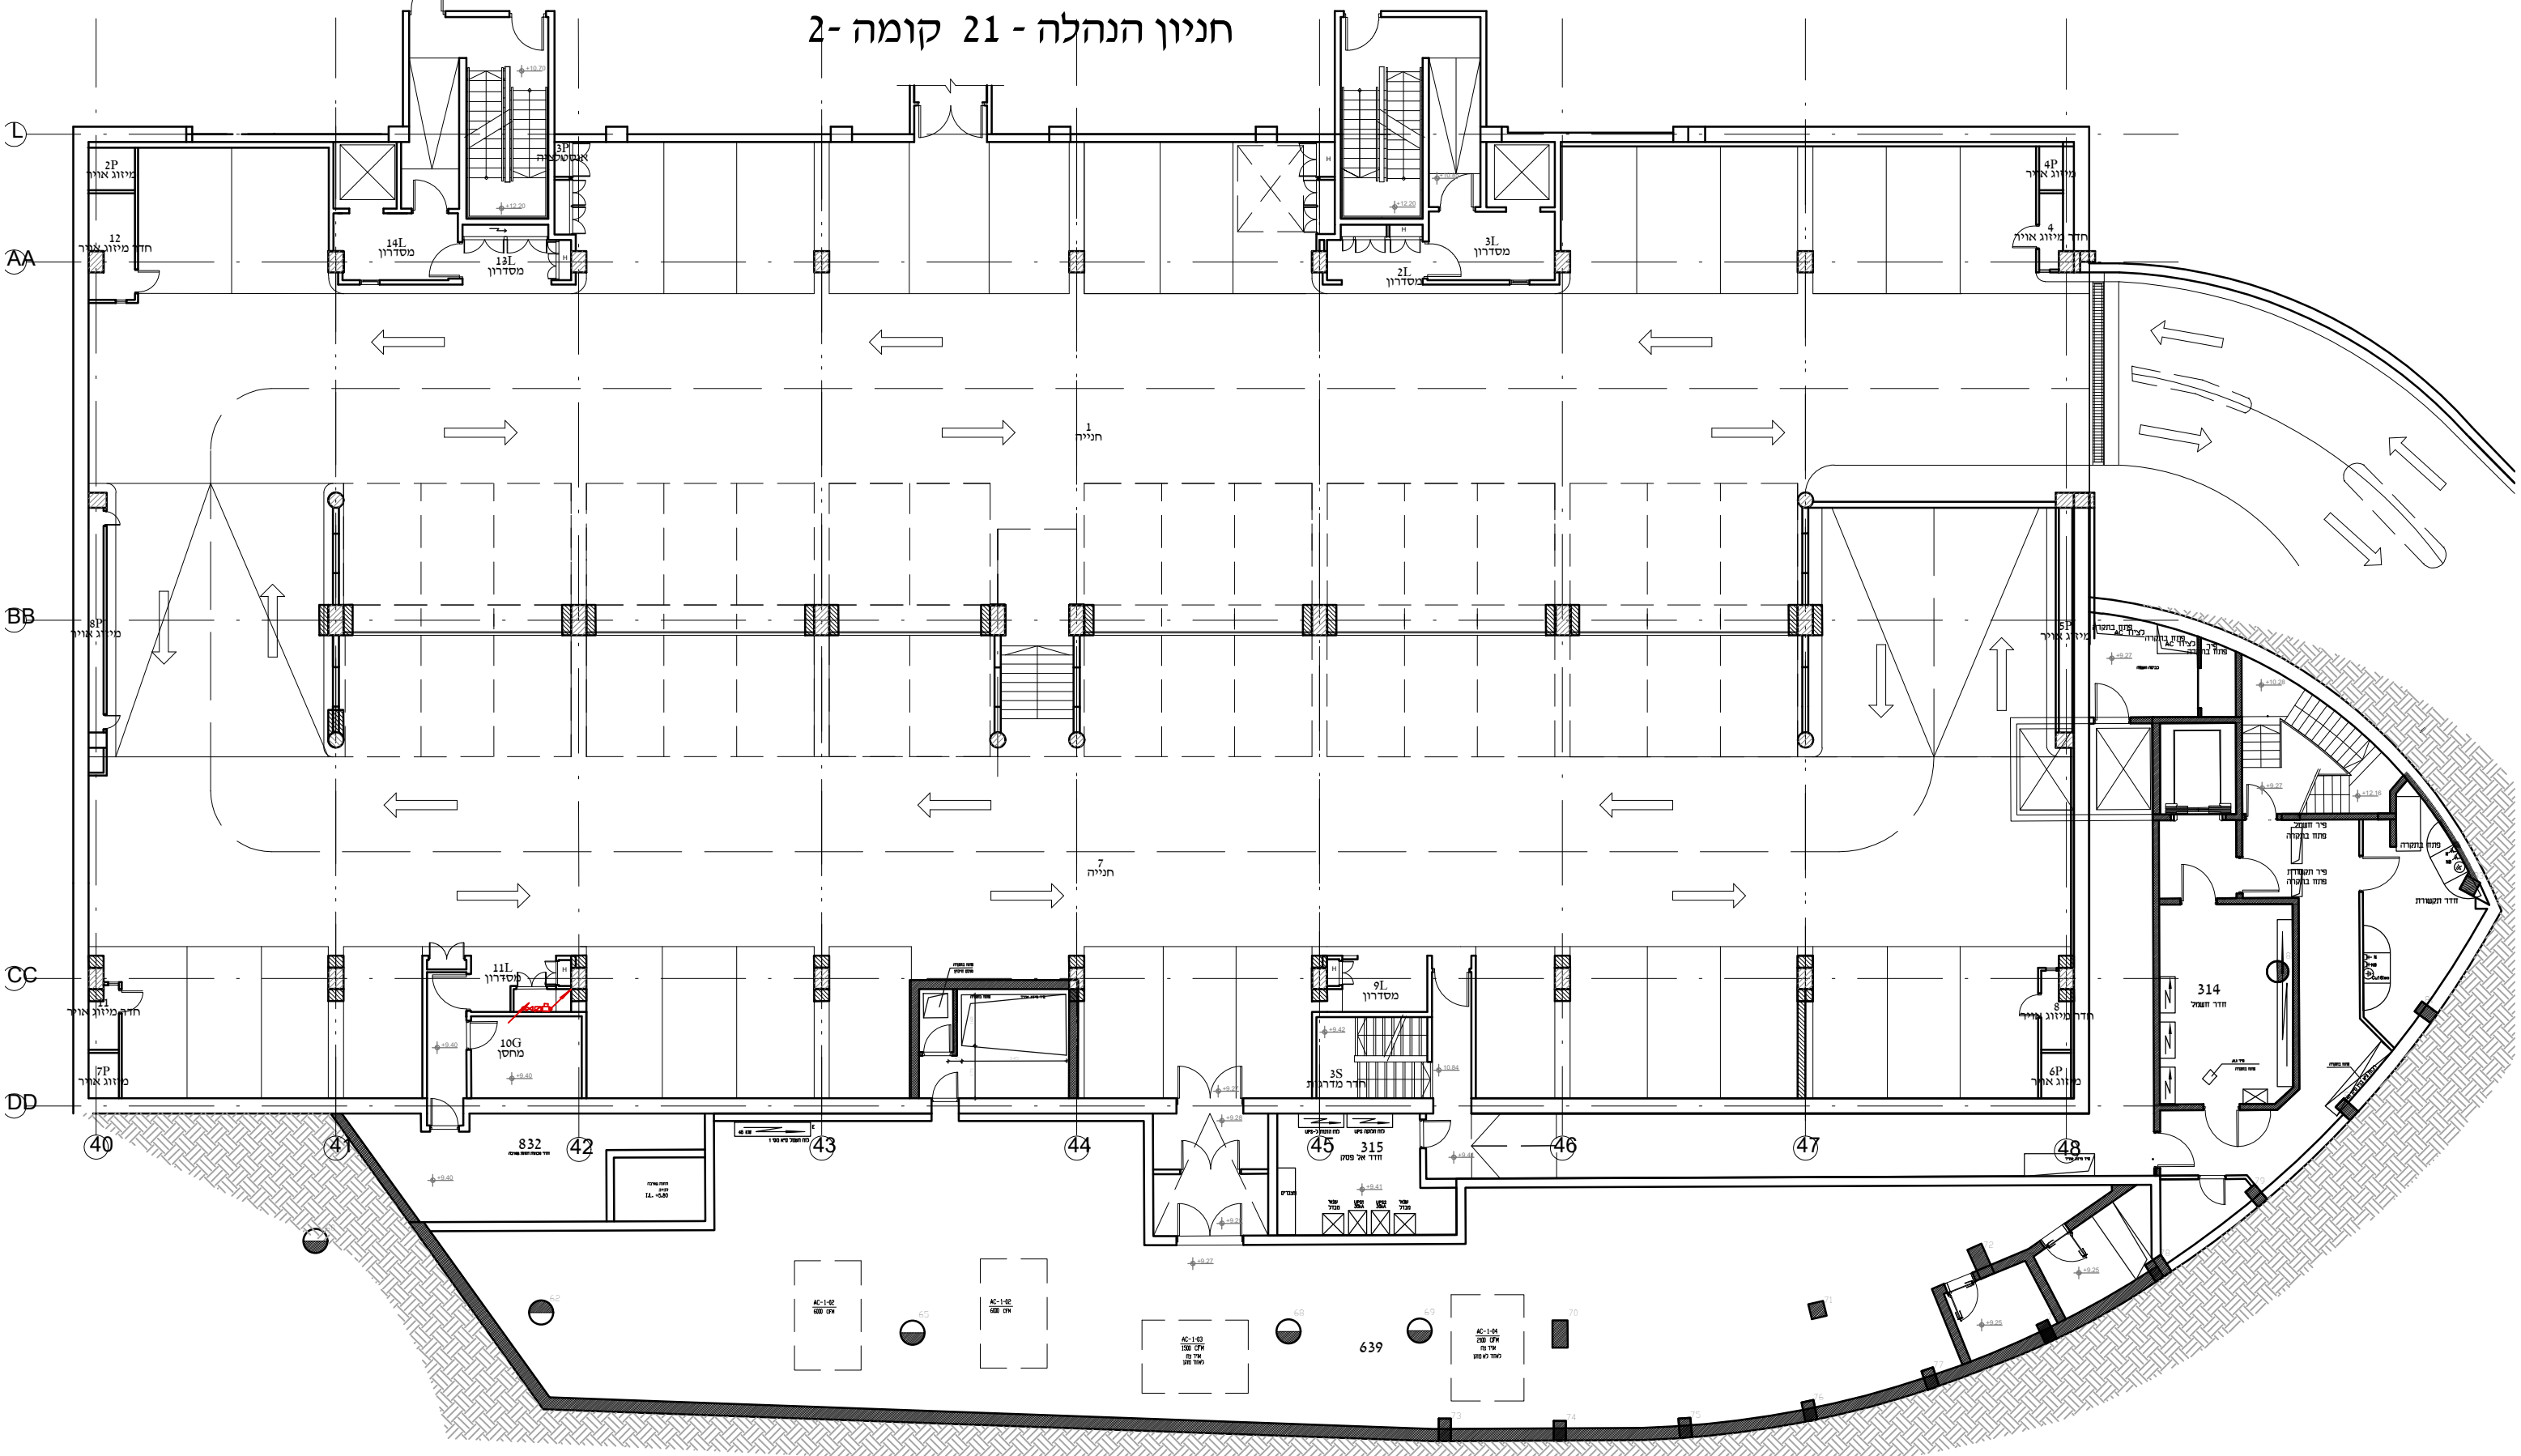


חניון הנהלה - 21 קומה 3

חניון הנהלה - 21 קומה 4-

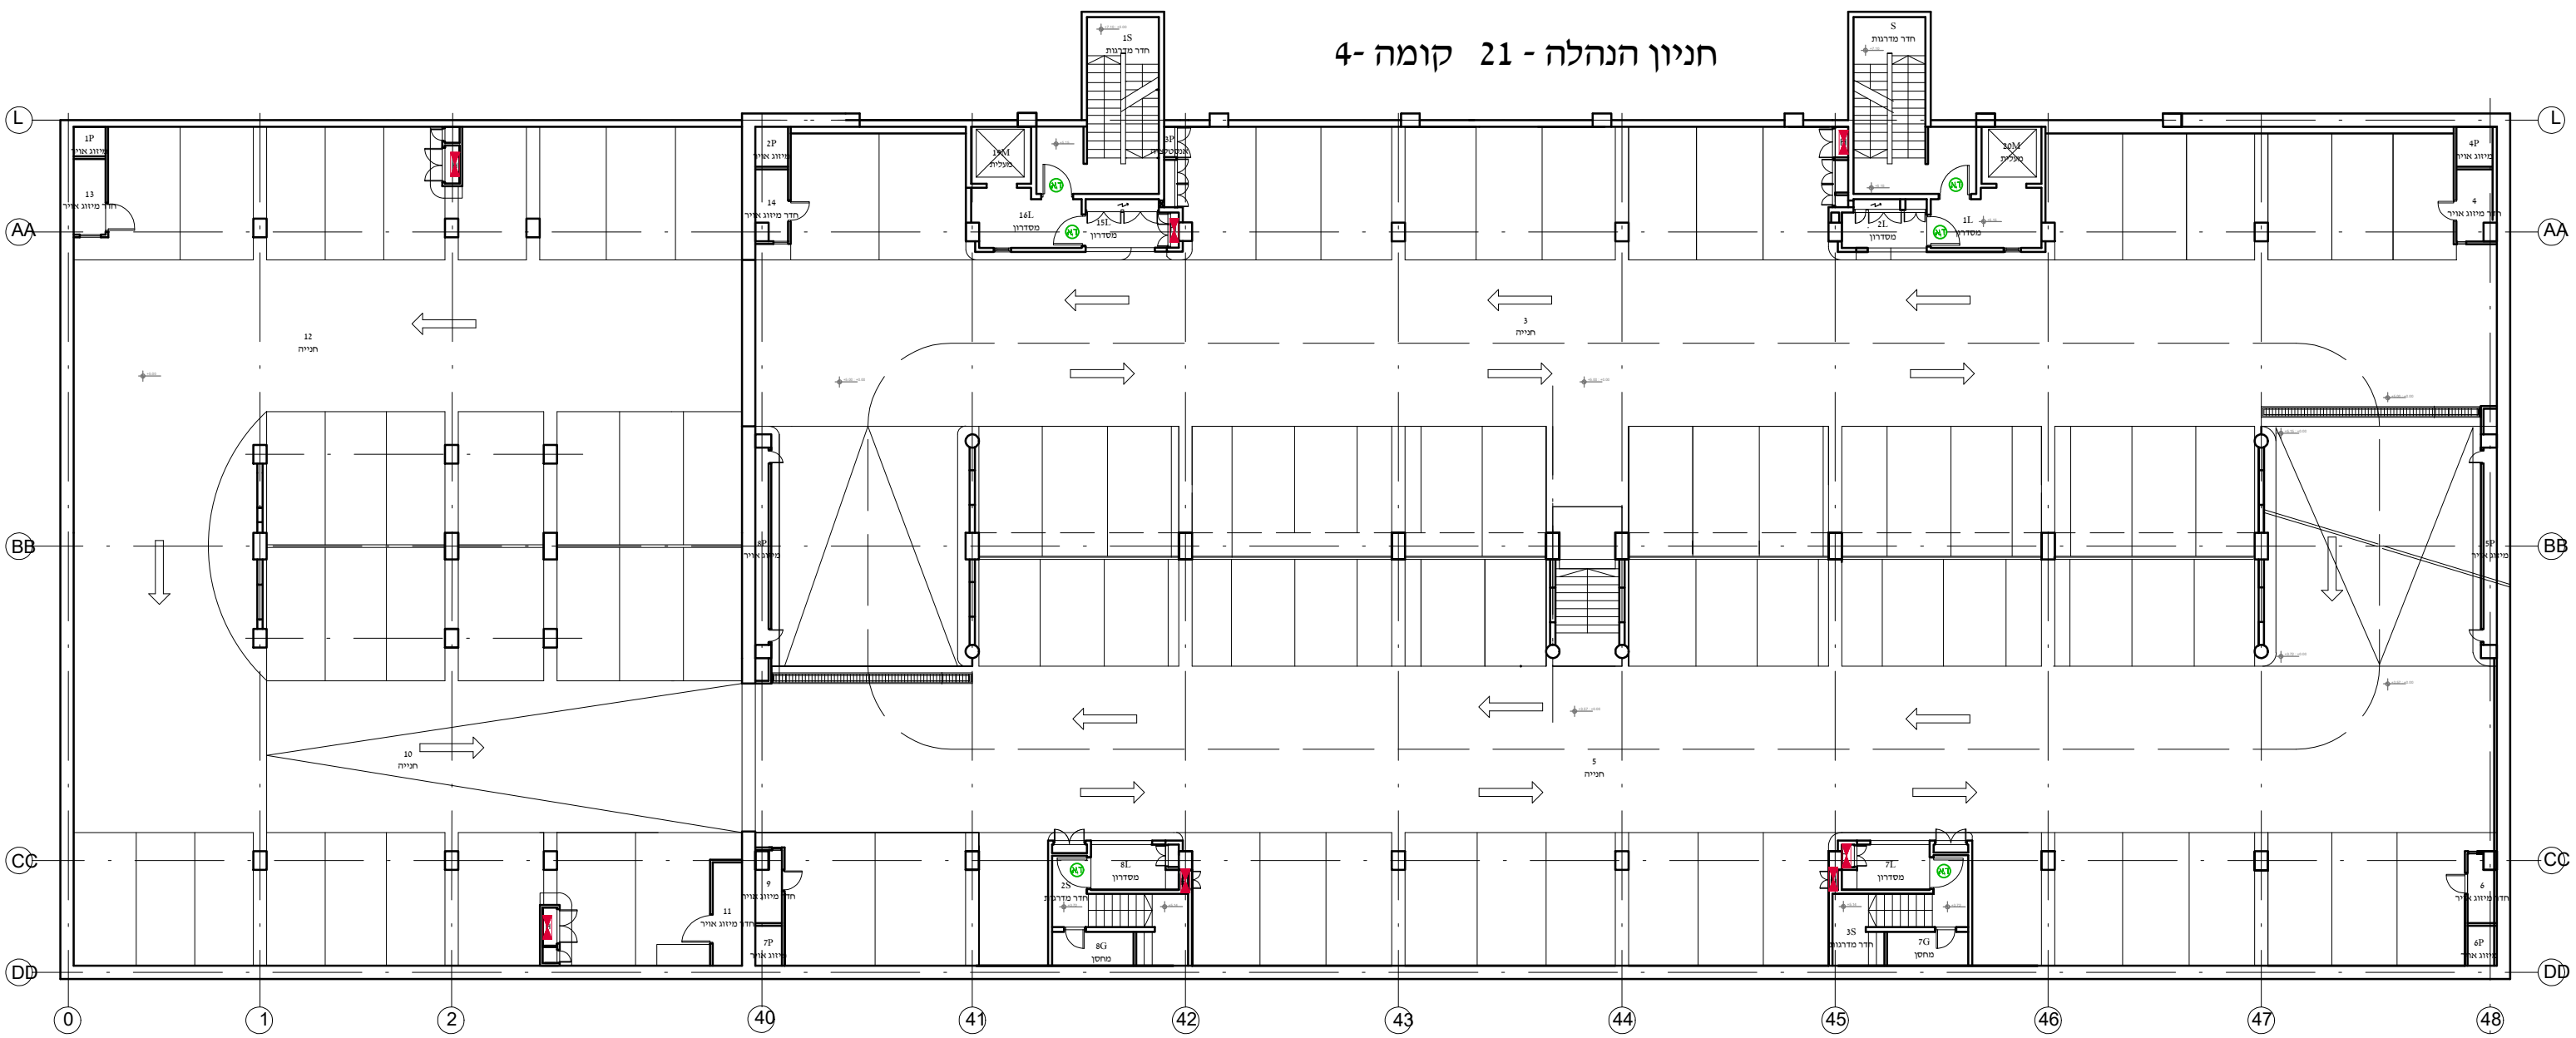


חניון הנהלה - 21 קומה 5-


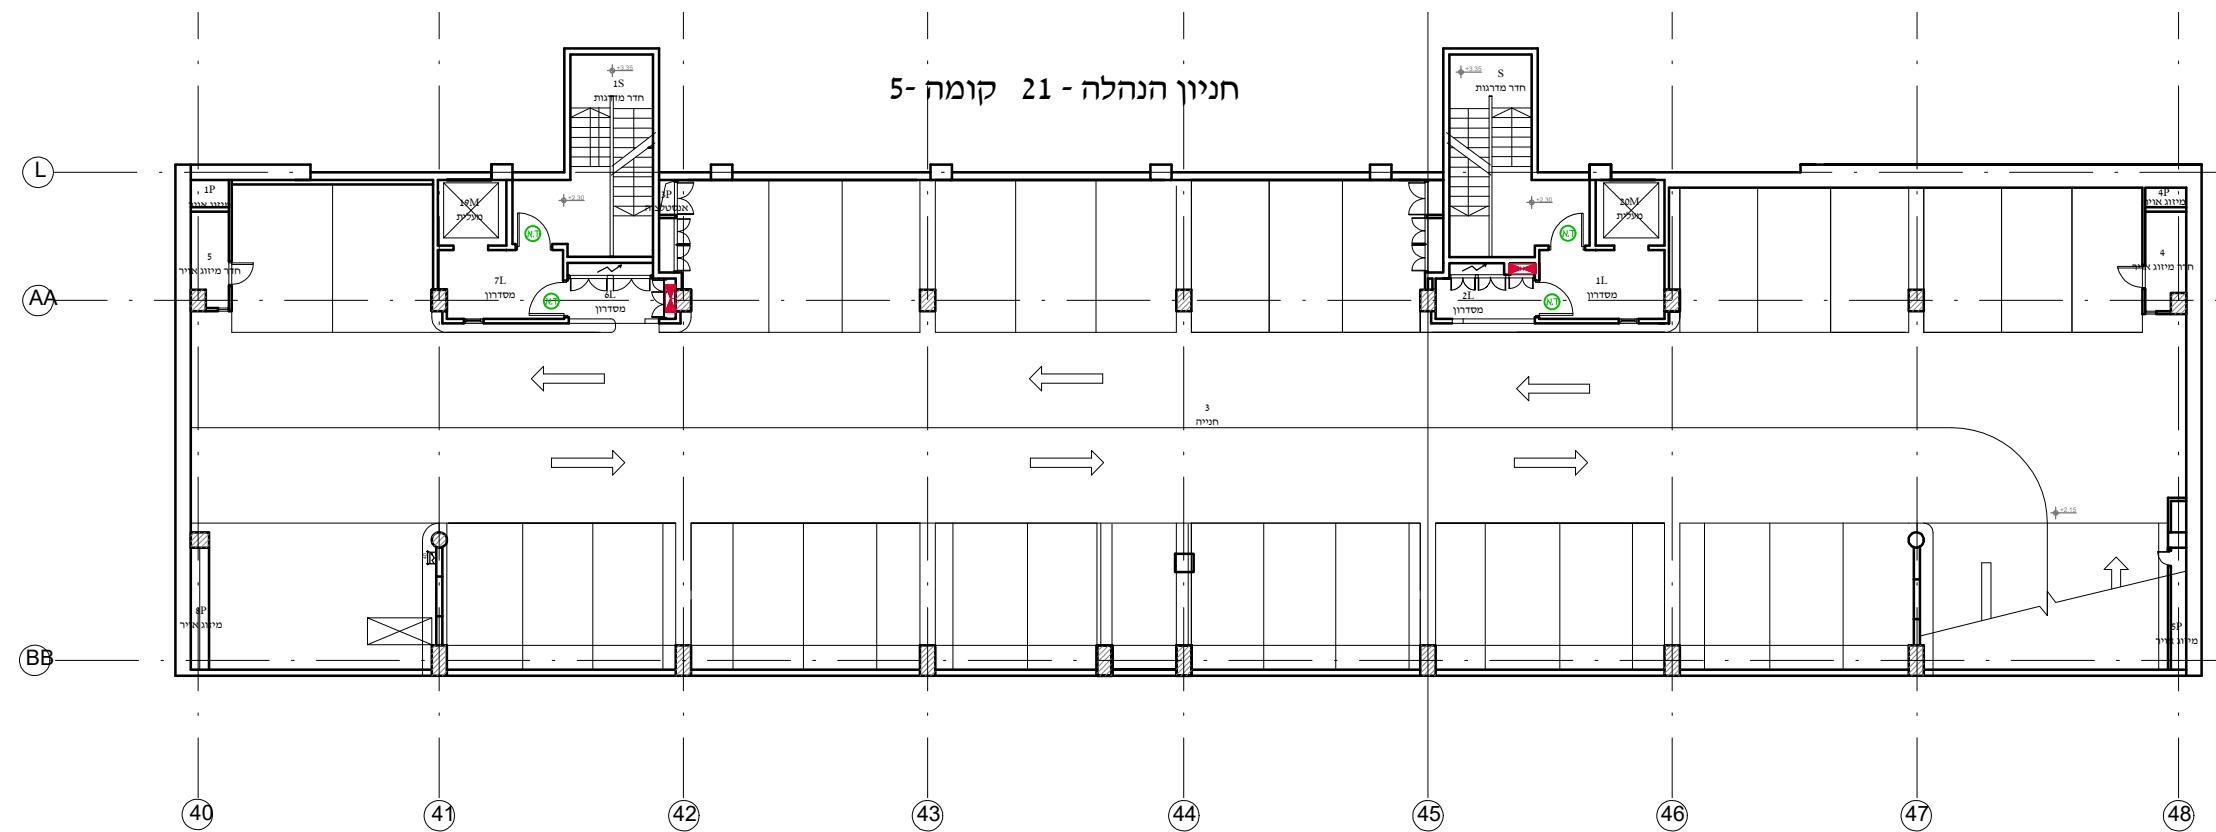


הערות


NOTES

הערות יציעו להשתמש בלבר
הוא וימקם מדריך על פי מבנה יציע

 


  קרי 002  חסות
 קרי 001  חס ארץ
 קרי 003  אסאסות
 מערכות ייעוץ להמחשה בלבד
 תואר ומיקום מרדכי על פי מכתב ייעוץ


PROJECT NAME		PROJECT NUM	
Ichilov N.Tower		49440	
SHEET NAME		SHEET NUMBER	
Floor Plan B5		DD-095-S	
DESIGNER		LEVEL	
ZARHY architects		B5	
STUDIOPEZ		STUDIOPEZ architects	
CLIENT		REV NUM	
Ichilov Hospital		01	
		DATE	
		31.08.23	
		SCALE	
		As indicated	

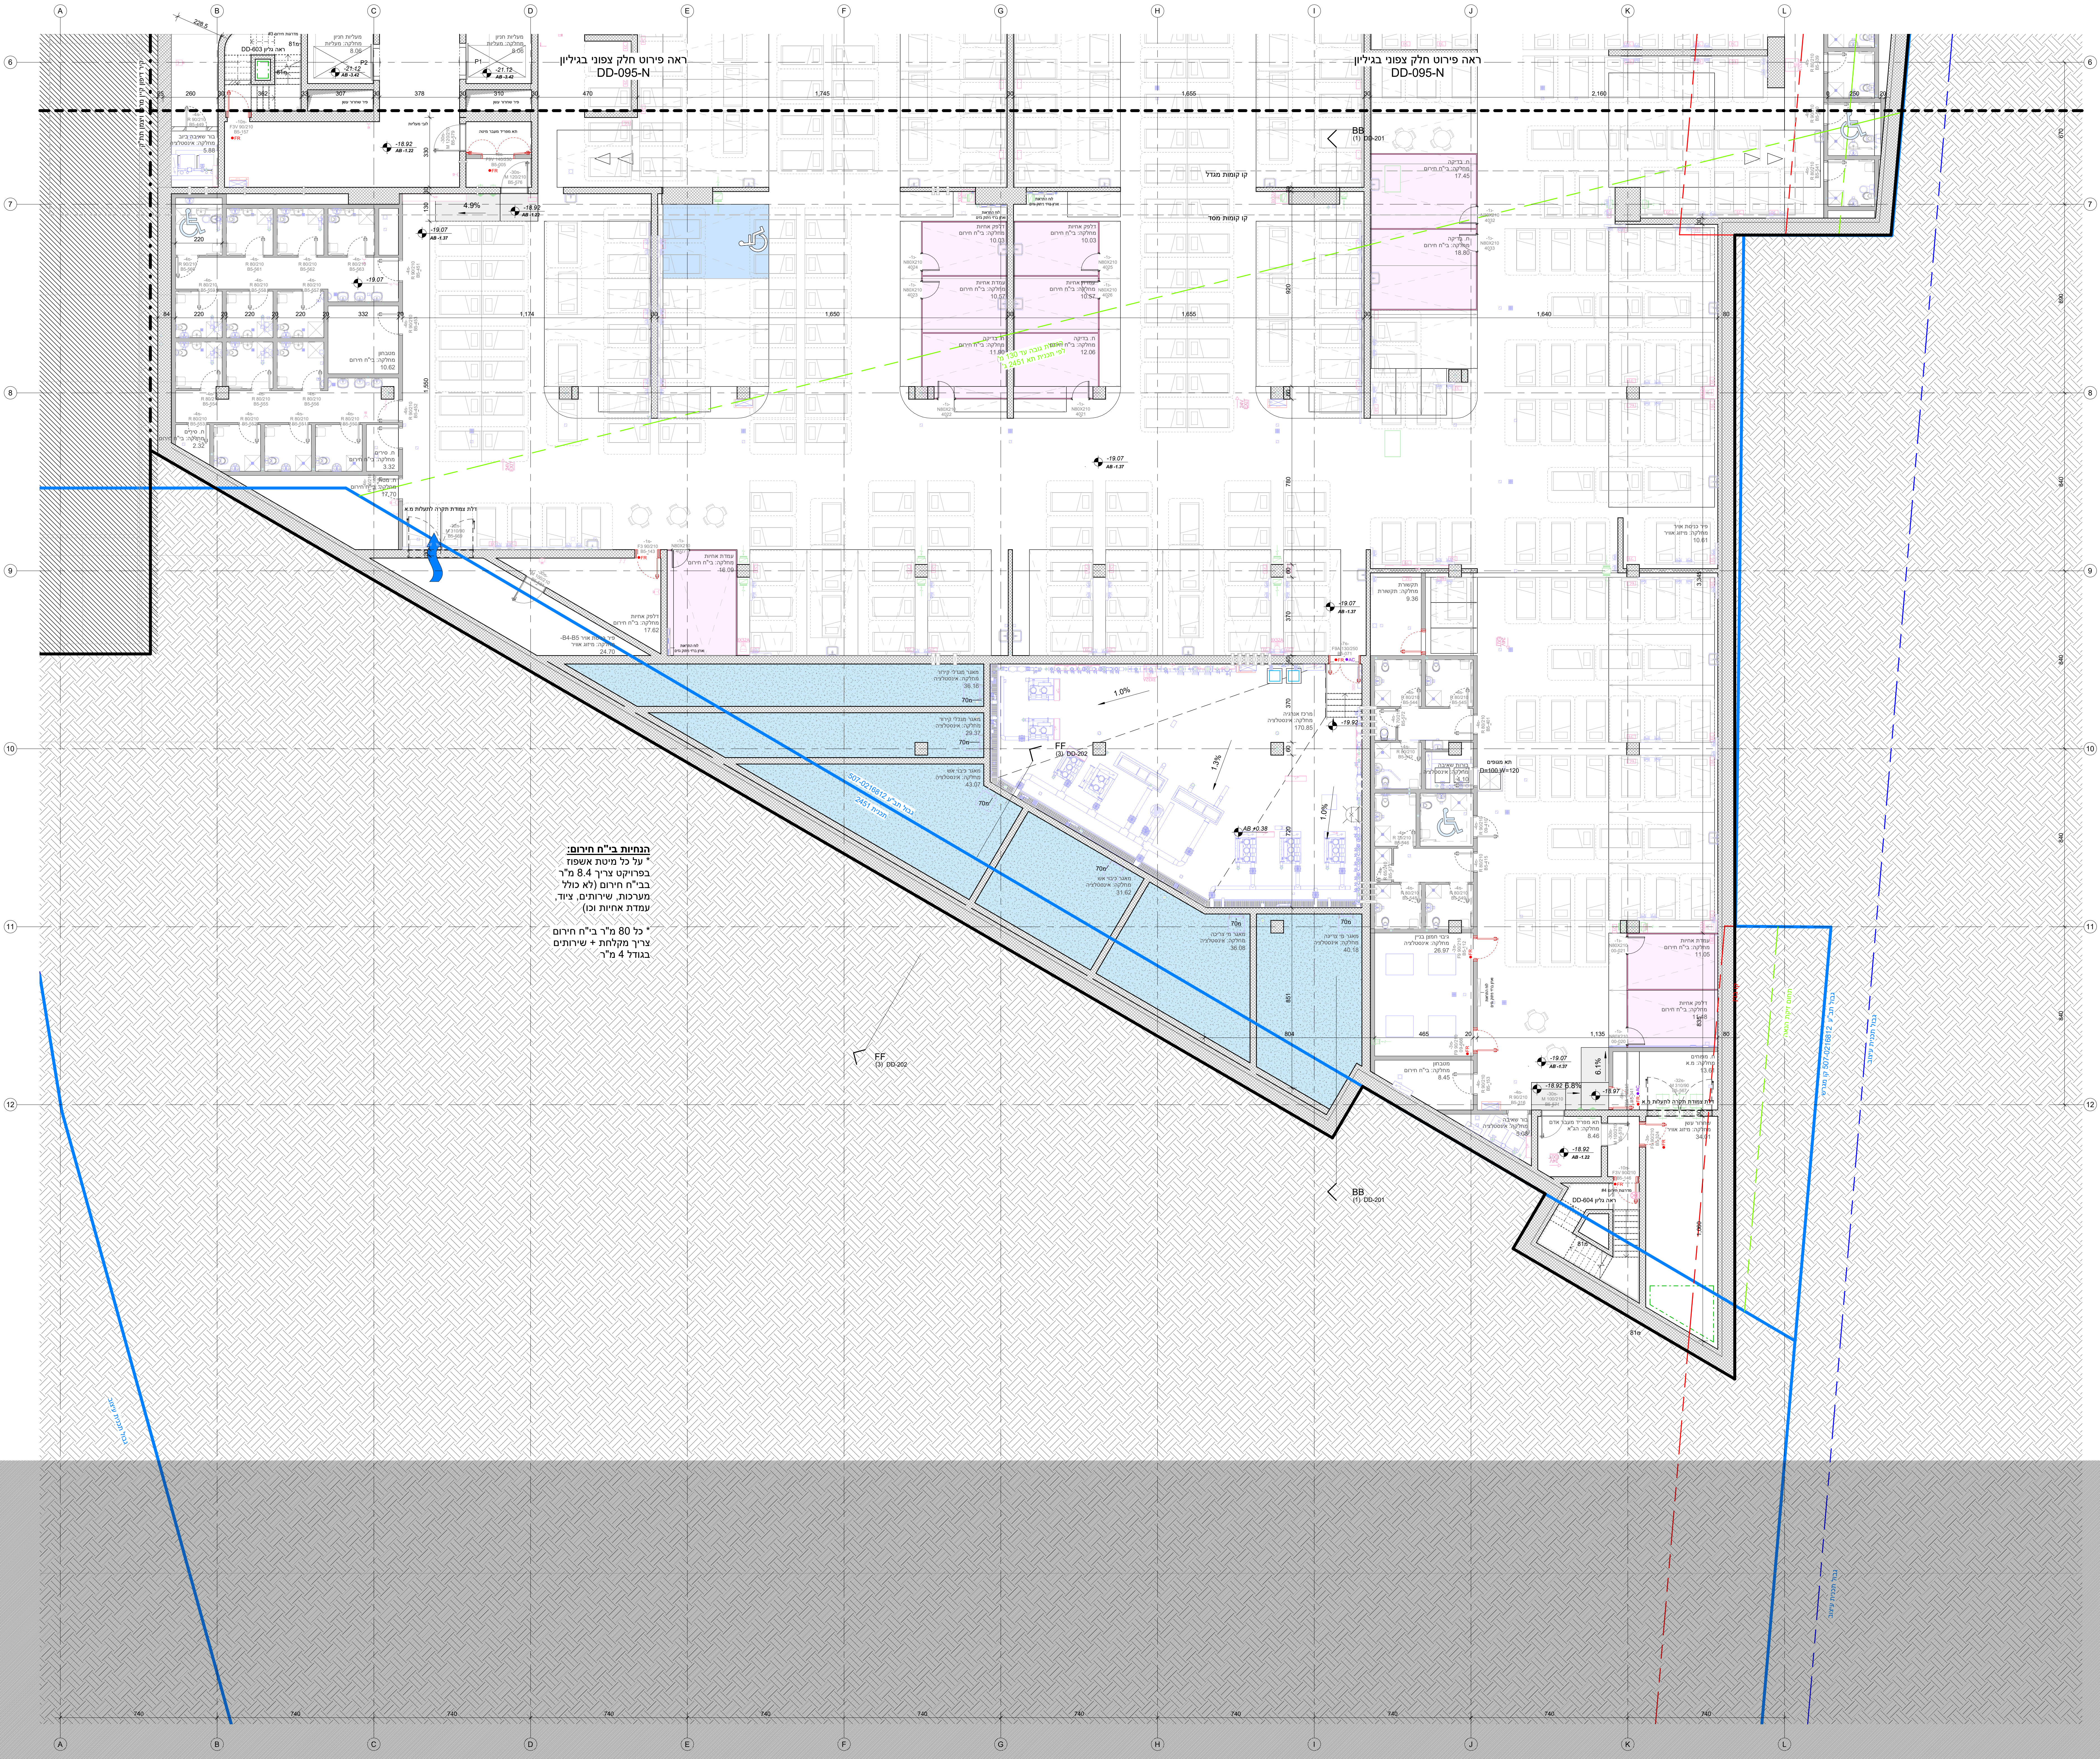


הערות	NOTES
	האסל קד כנס זג עיר קד בלו מסילות קד עט
	פרעכט גייעט להחליטה בלבד וואו וויקיטס מדרייך על פי מצנן זיין

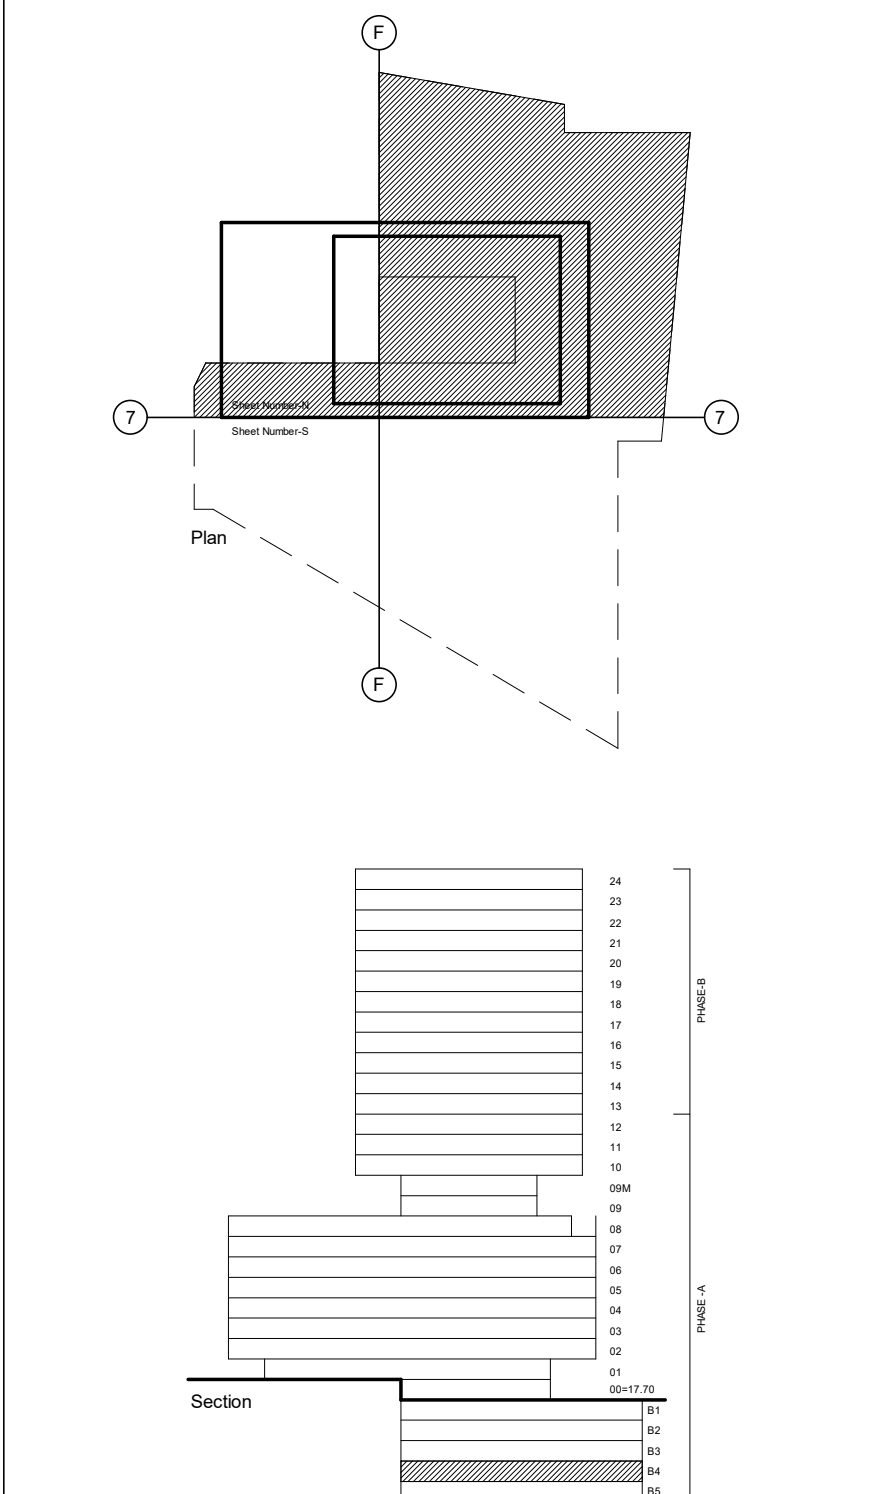

Created Date / תאריך היצוא : 10/07/2024 11:03:08 File Path /

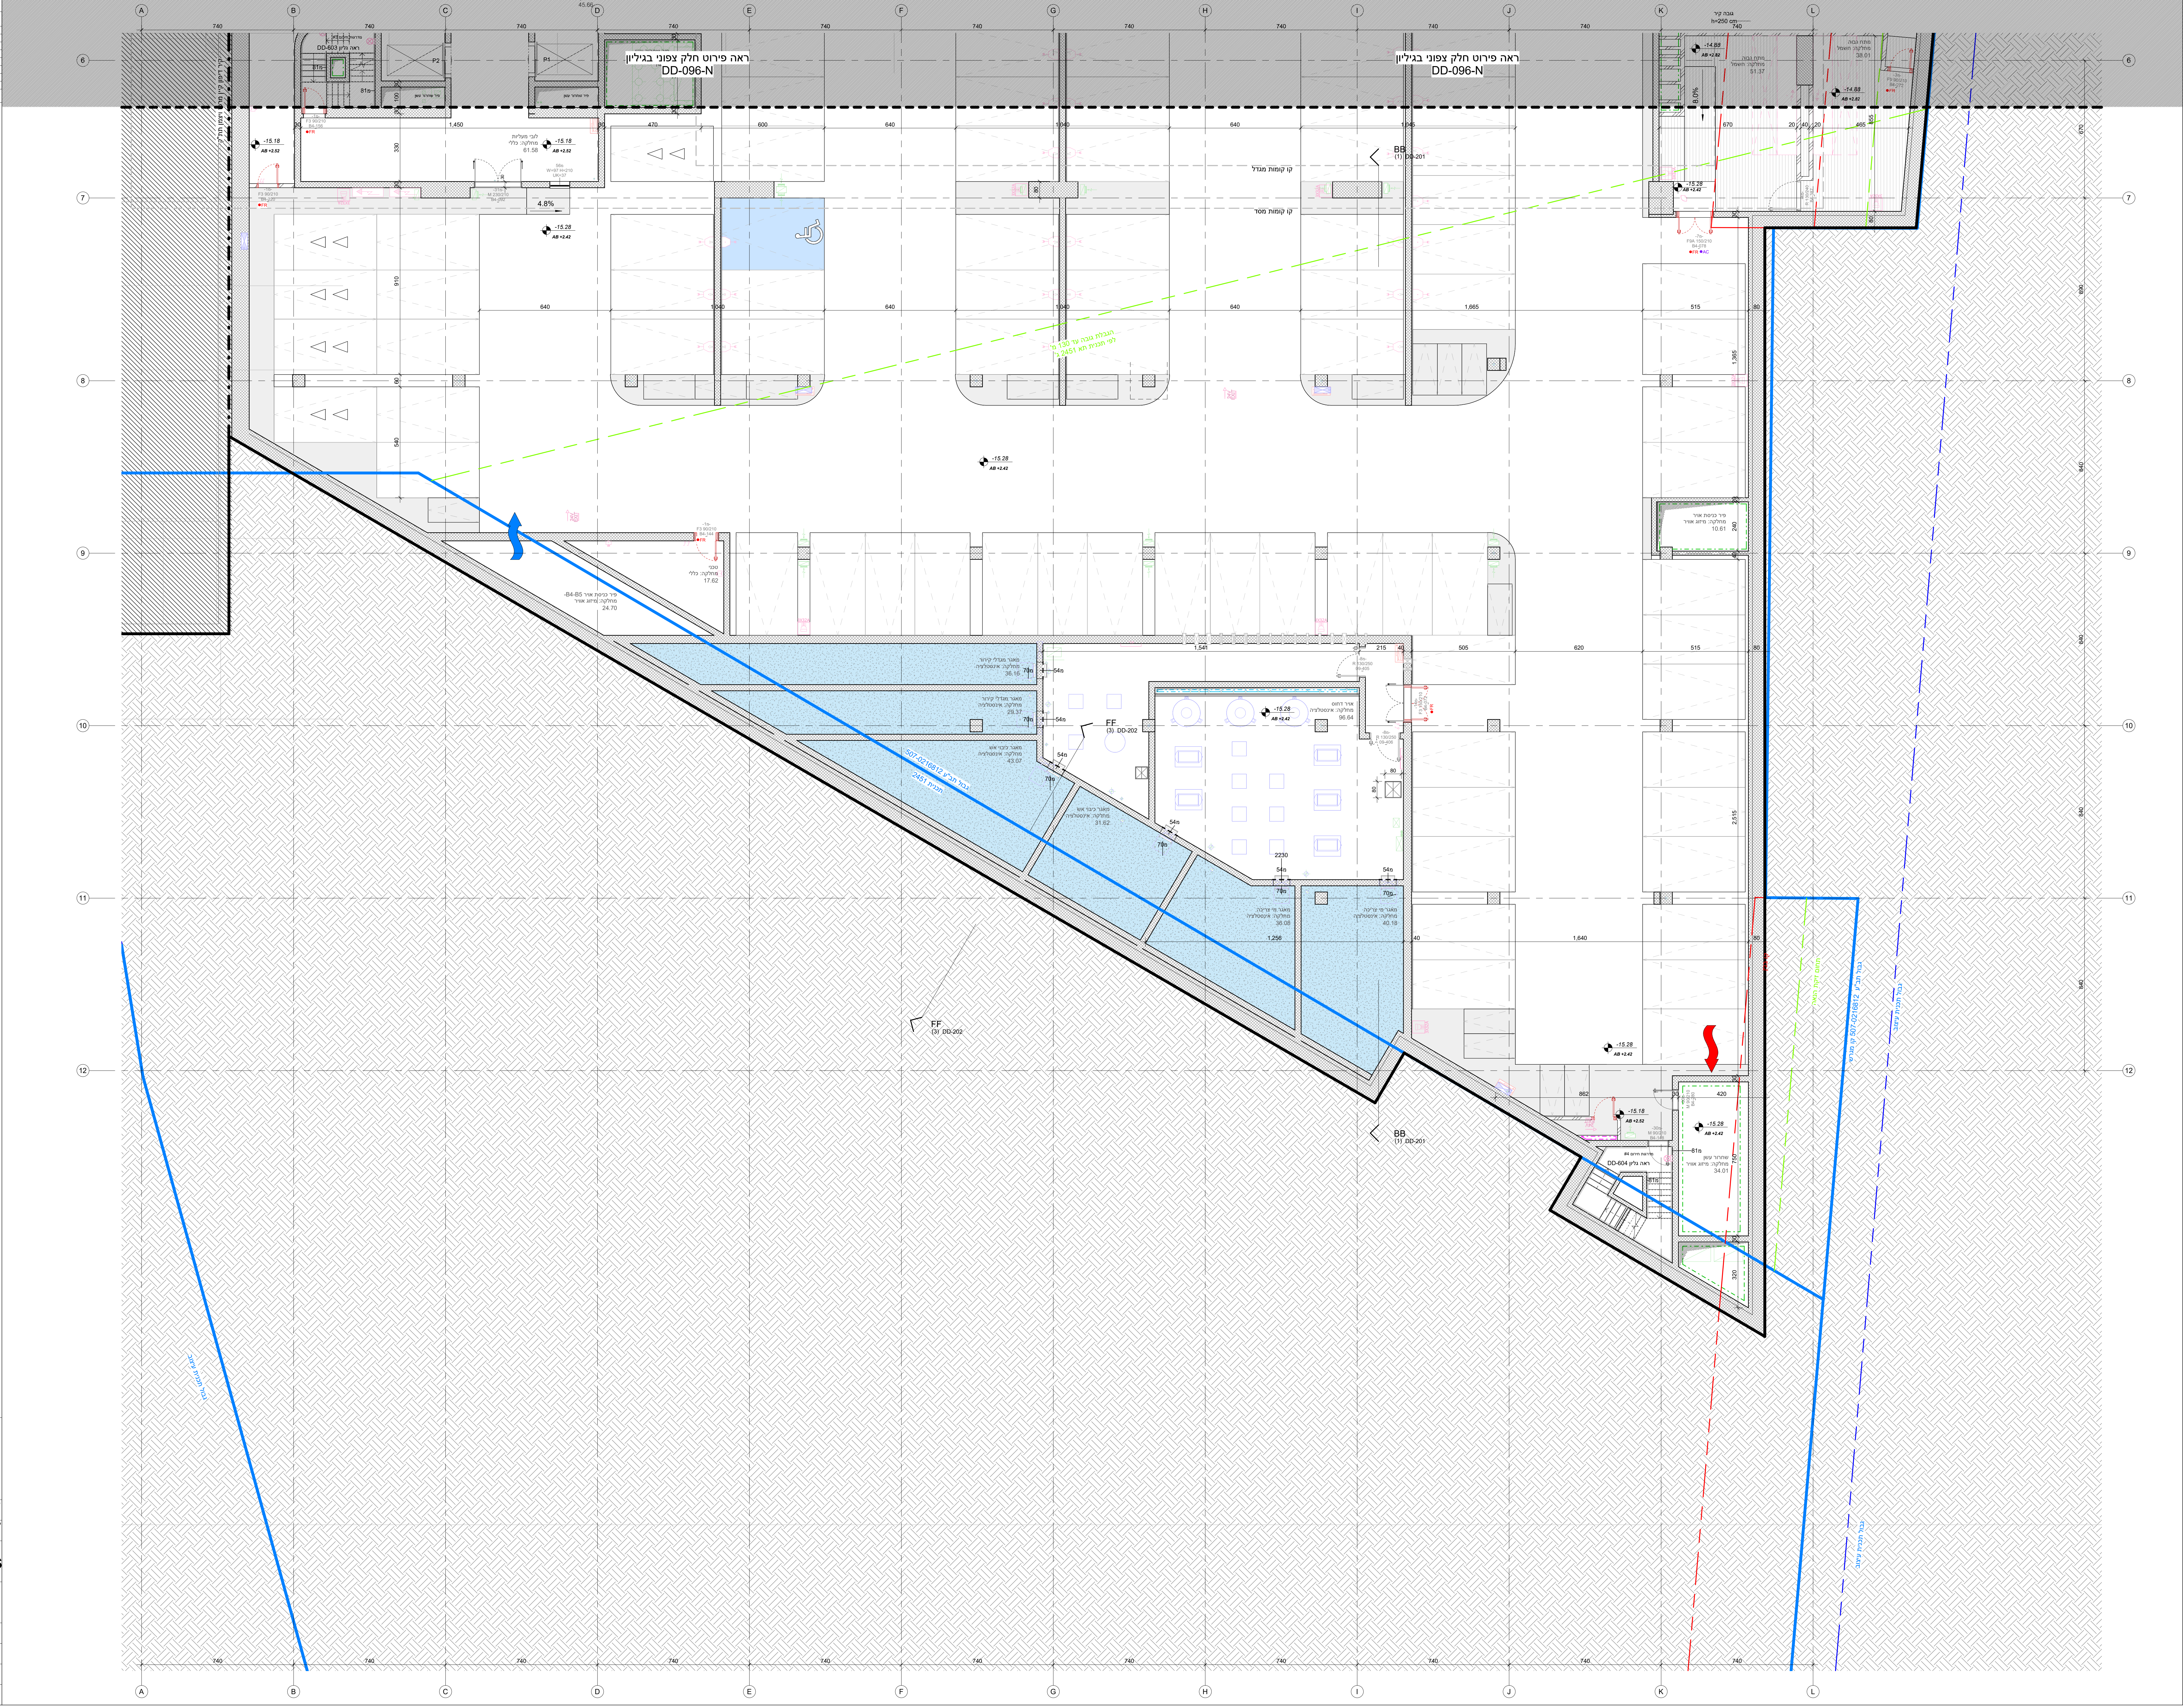
[illegible]

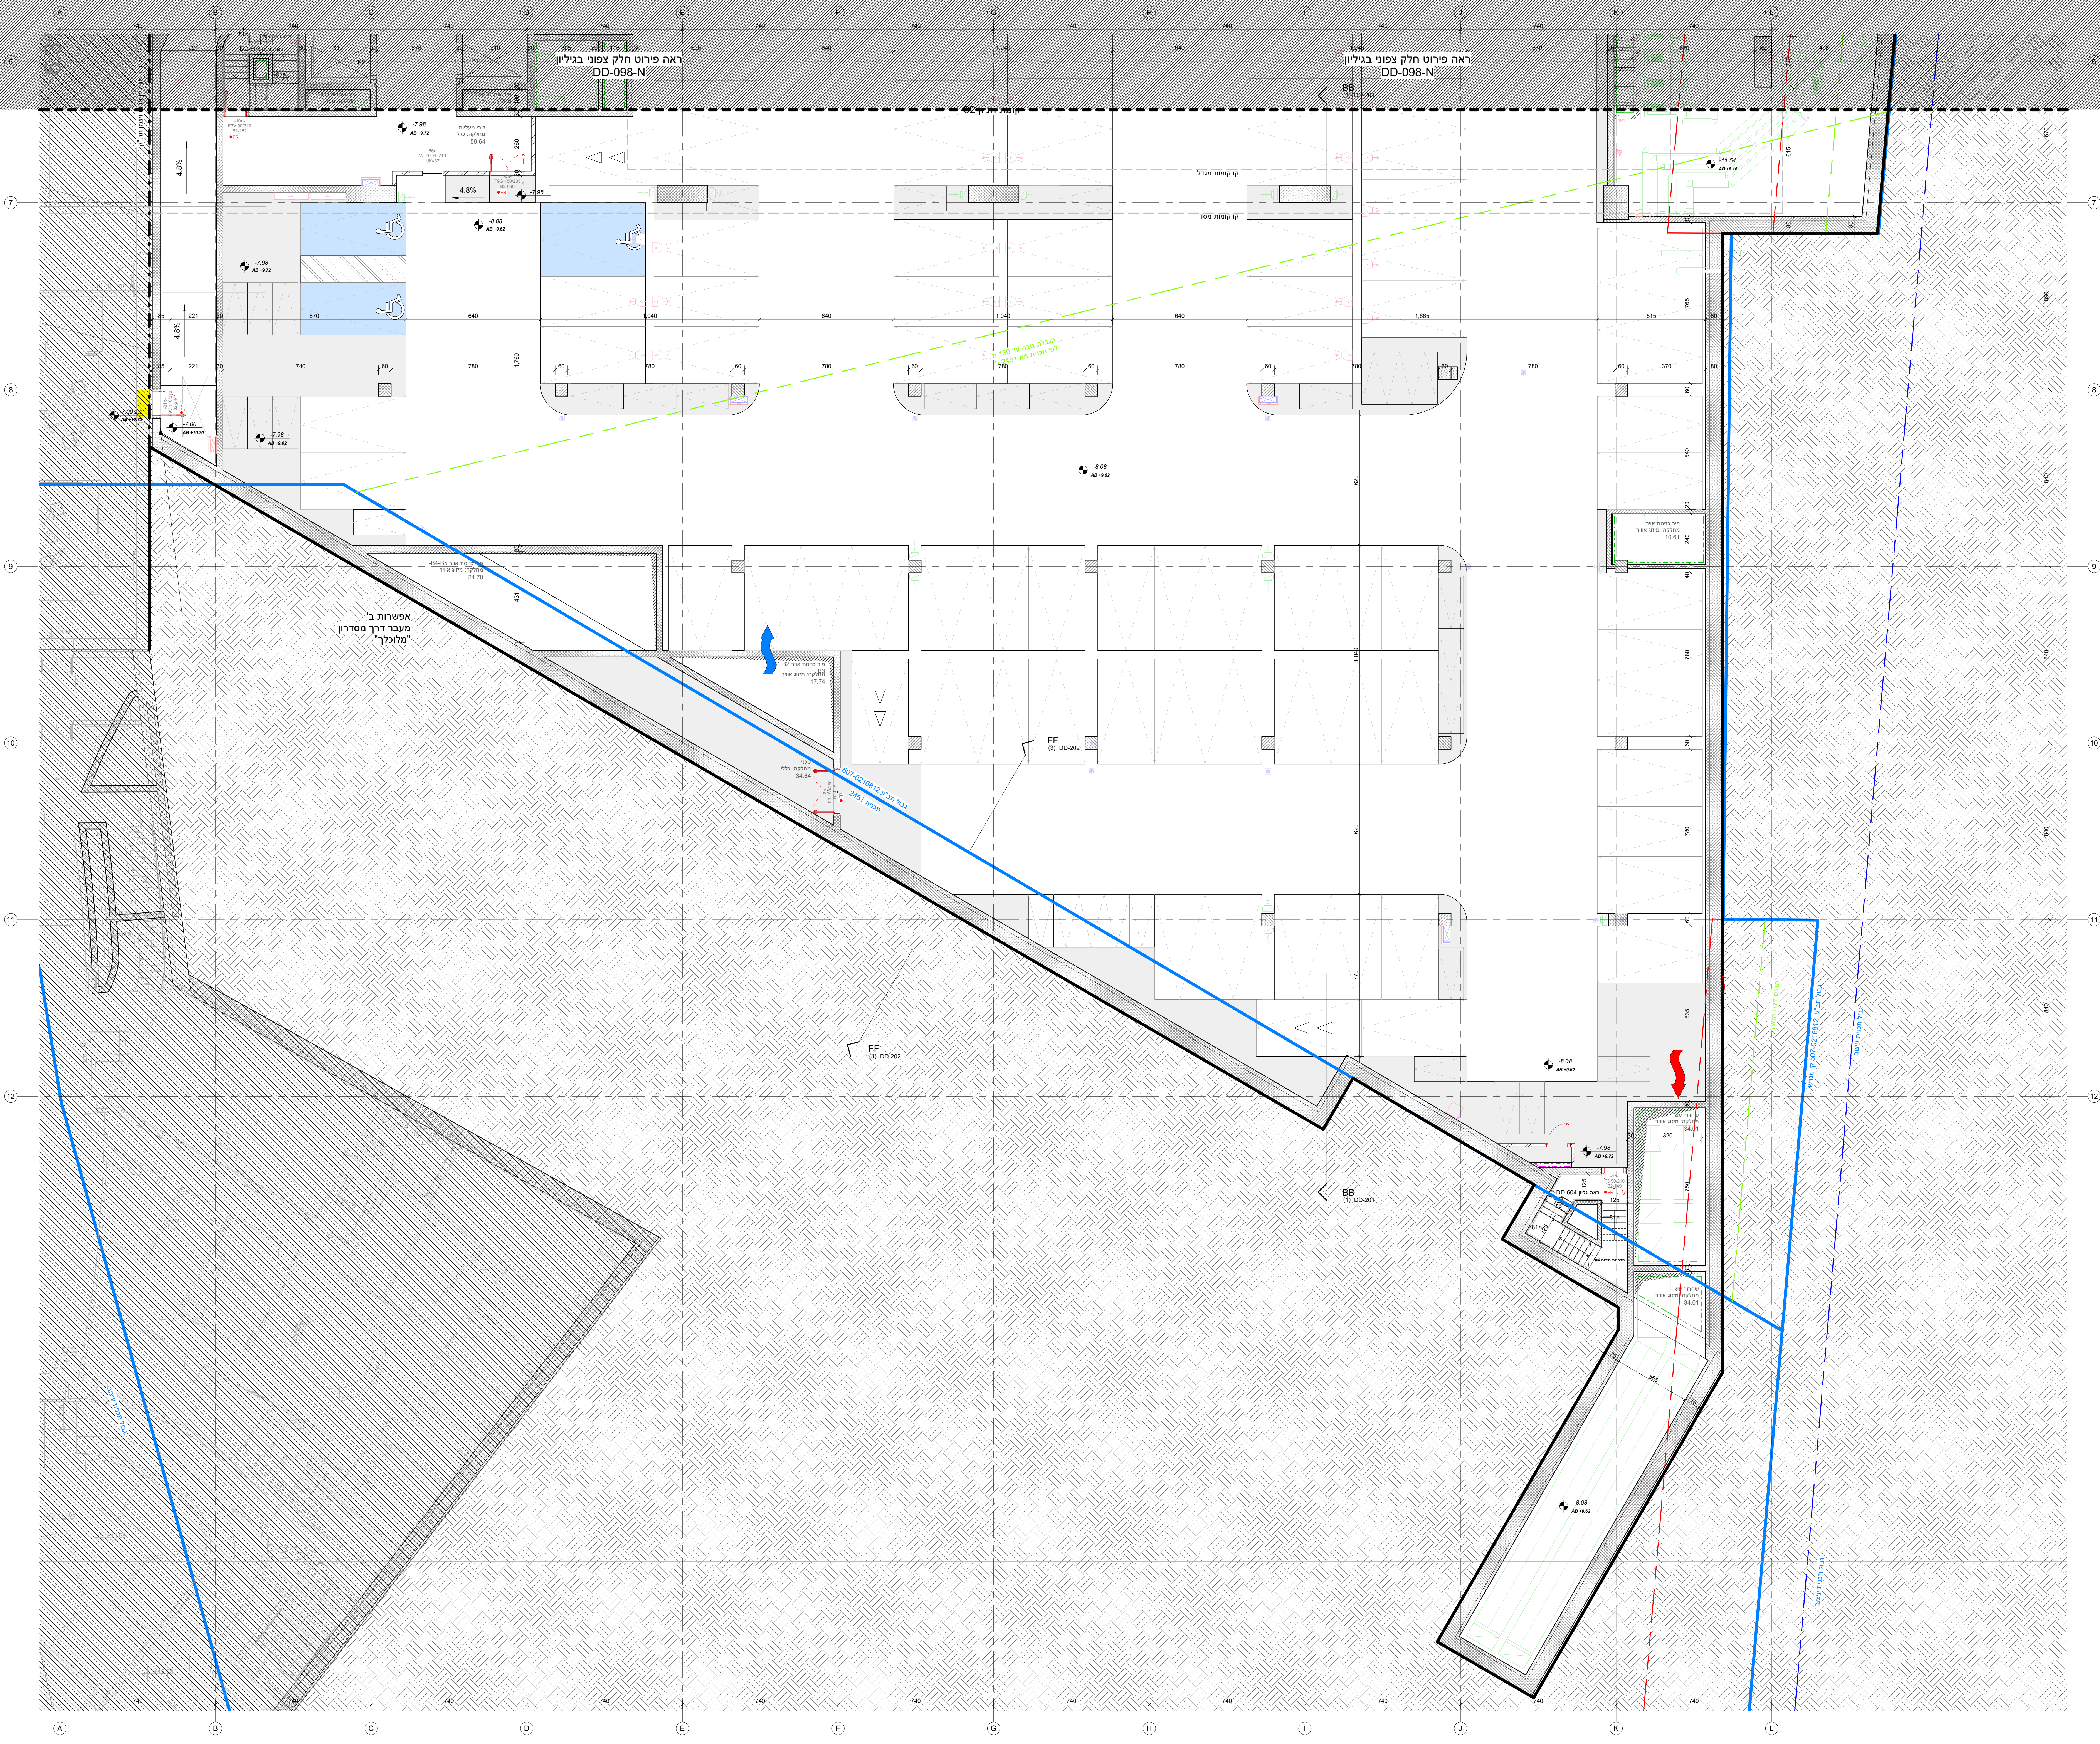[illegible]

הערות	NOTES
-------	-------




Created Date / תאריך היקף :	10/07/2024 11:04:25	File Path /
-----------------------------	---------------------	-------------

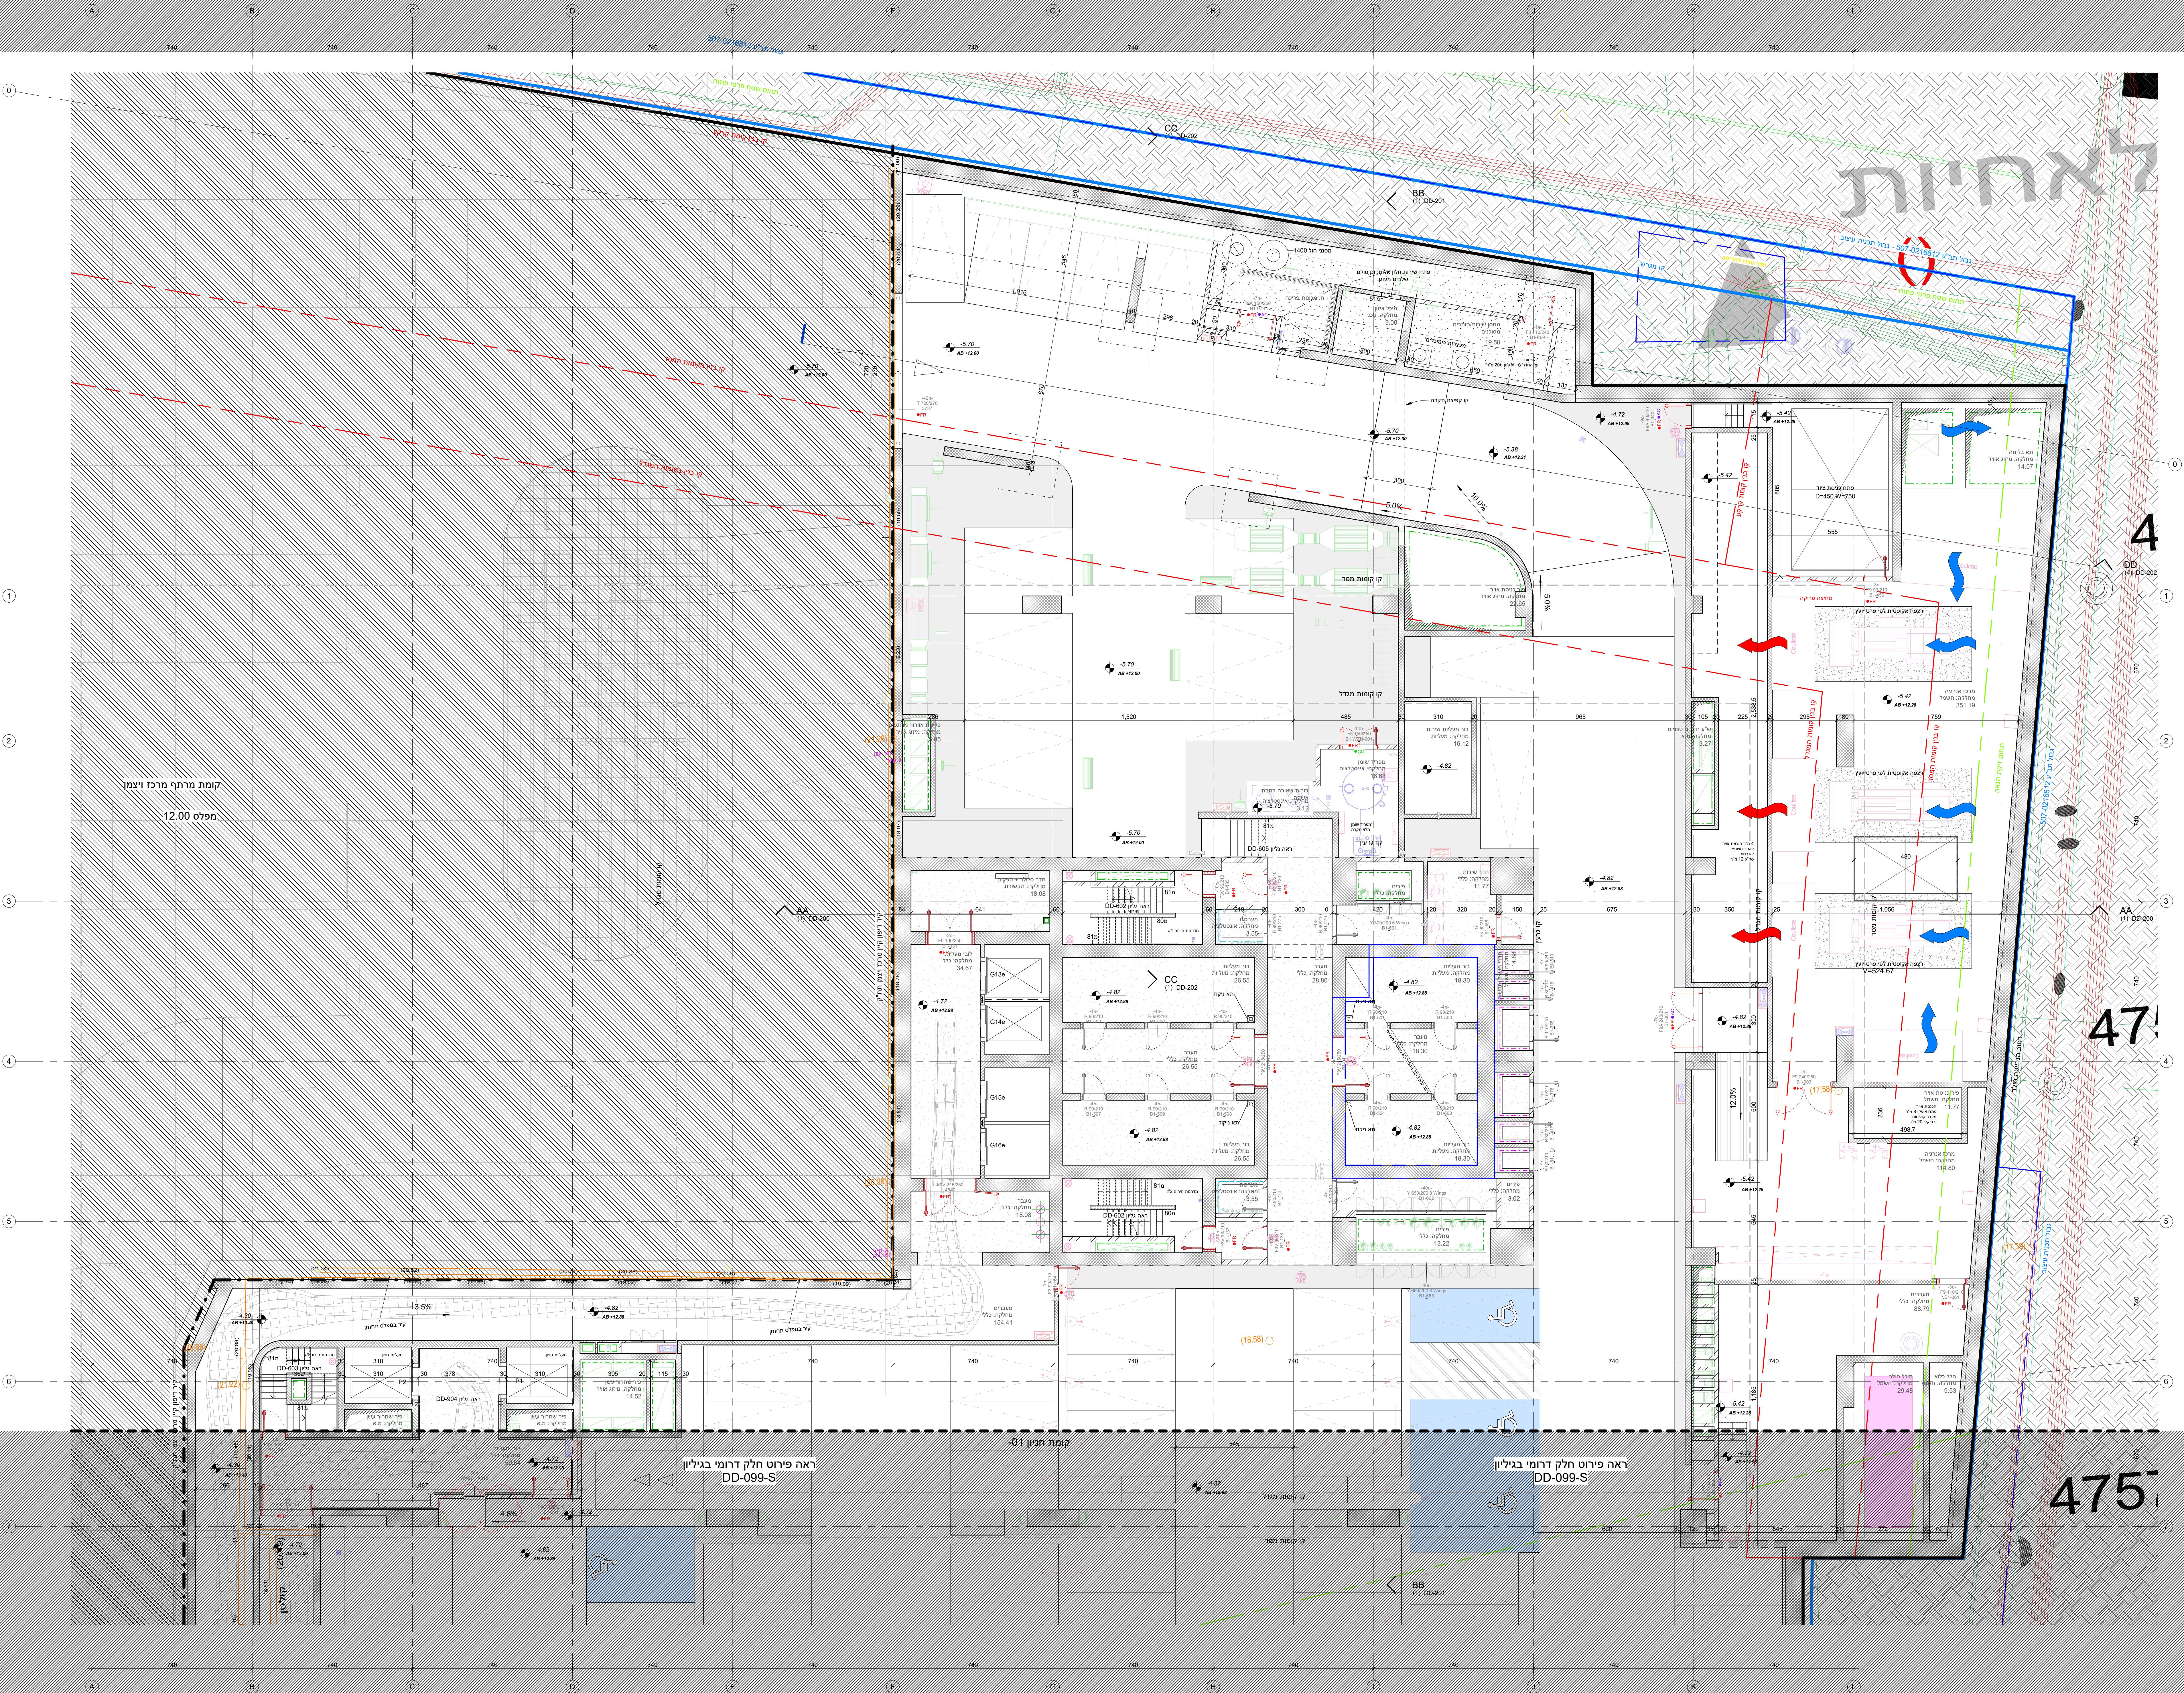

מערקט געניצט דאס משהחלטה בלבד


וואו ערקומט מדויק על פי המכר יצען

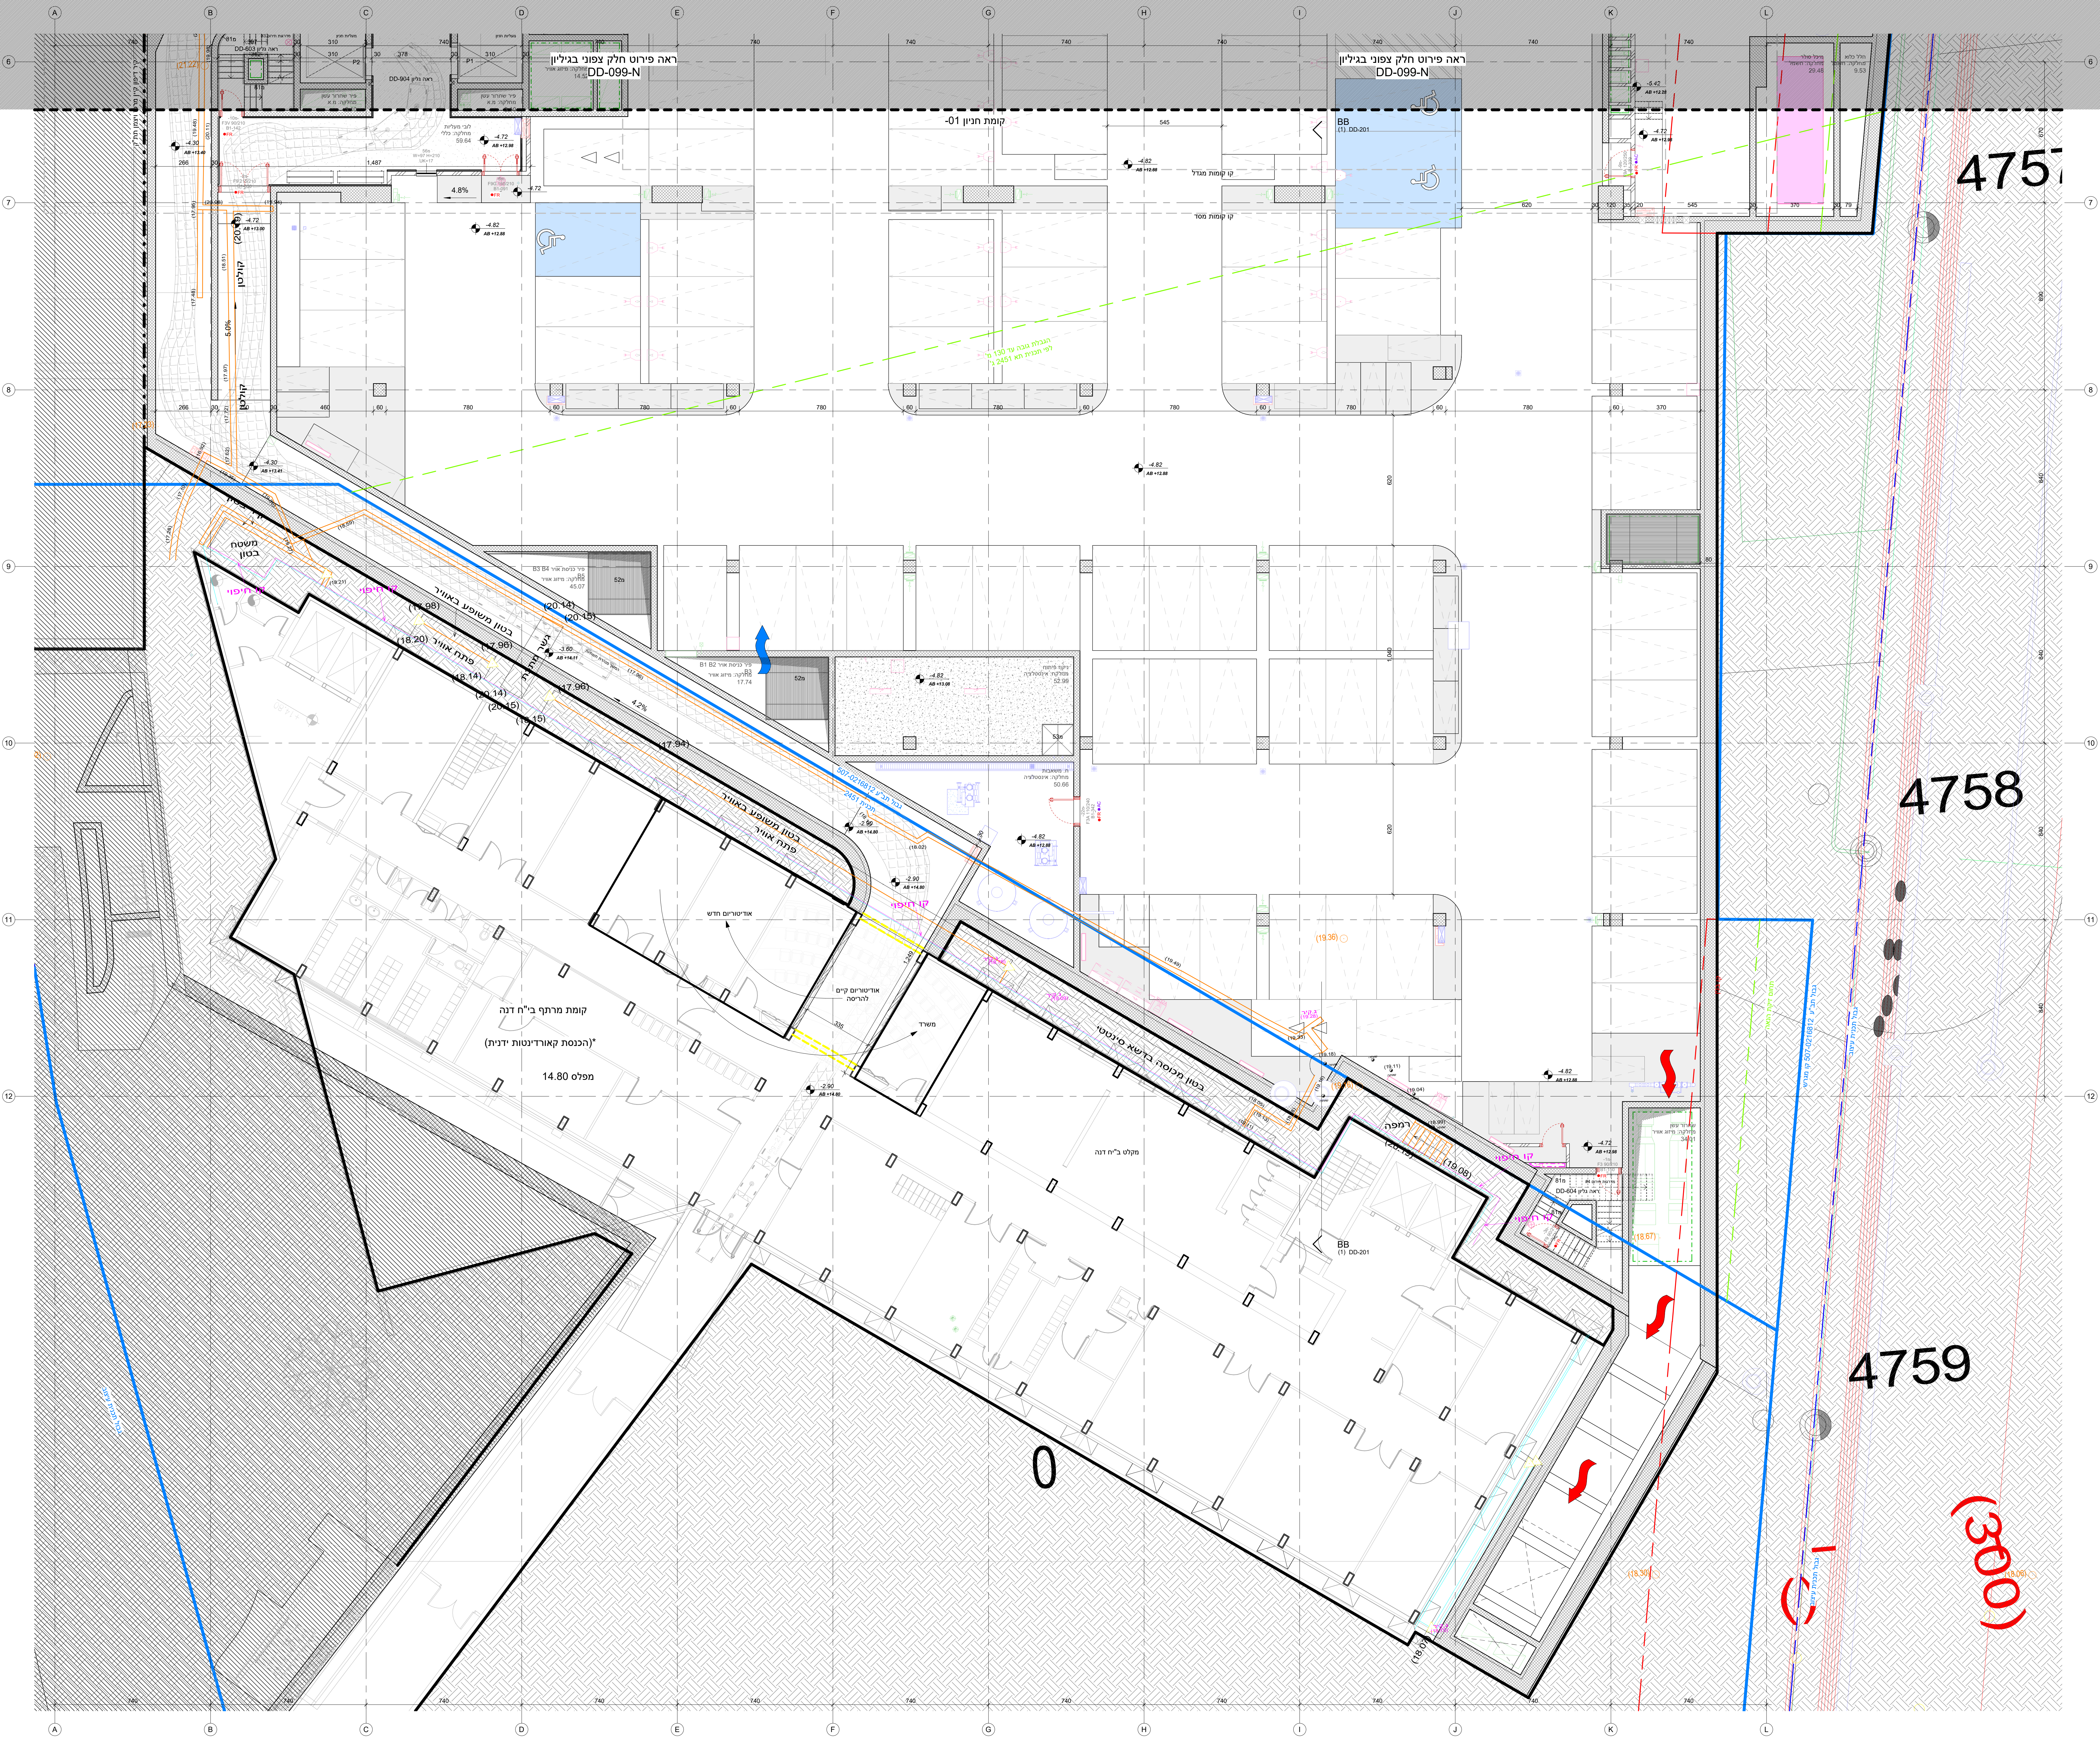

[illegible]

Notes

Note the addition of two new columns in the opening area of the western bunker

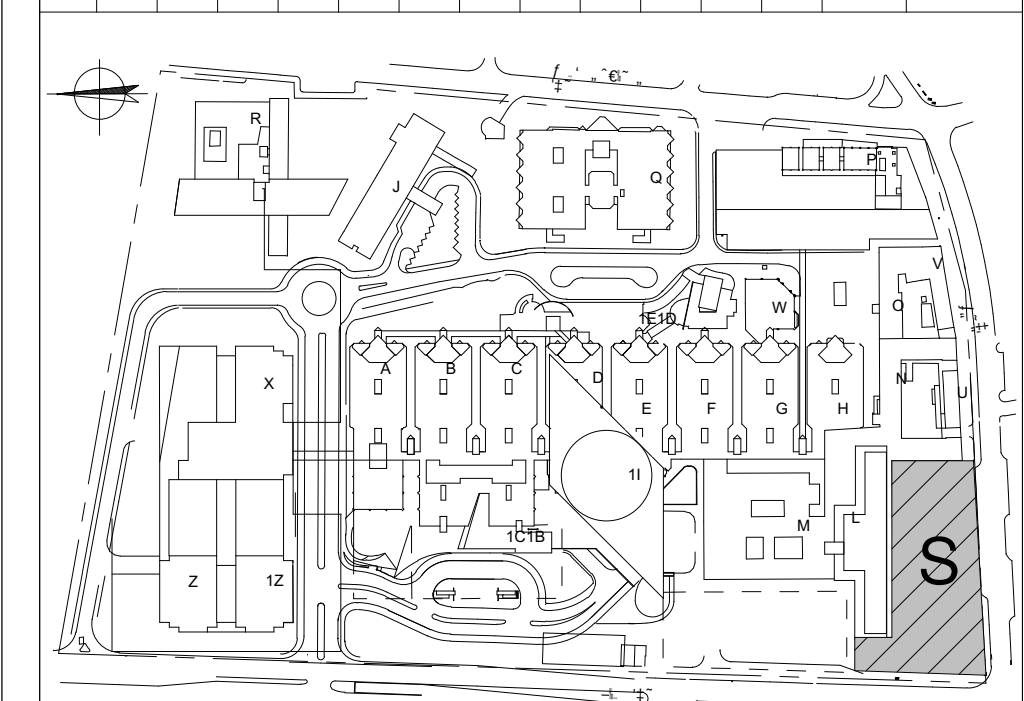[illegible]

Distribution and copying of this program Prohibited without the planner's approval.	The seller is responsible for checking the measurements and their suitability on the site. The planner should be informed of any error or discrepancy
--	--

Sharon Architects
Sharon Architects Arad Sharon
and Sharon Gur-Zeev
tel 03-6244800 office@sharon-ar.co.il

Tel Aviv Sourasky
Medical Center – Ichilov

South Tower
S

שם התכנית

B2 1-100

date		time		project num. 3852	
02/12/2024		16:52:18		scale 1 : 100	
building	profession	sheet num			
S	AR	010			
		reference		edition	
					name 1
The contractor is responsible for checking the dimensions, in case of non-compliance. The planner must be notified and receive new test report.					

