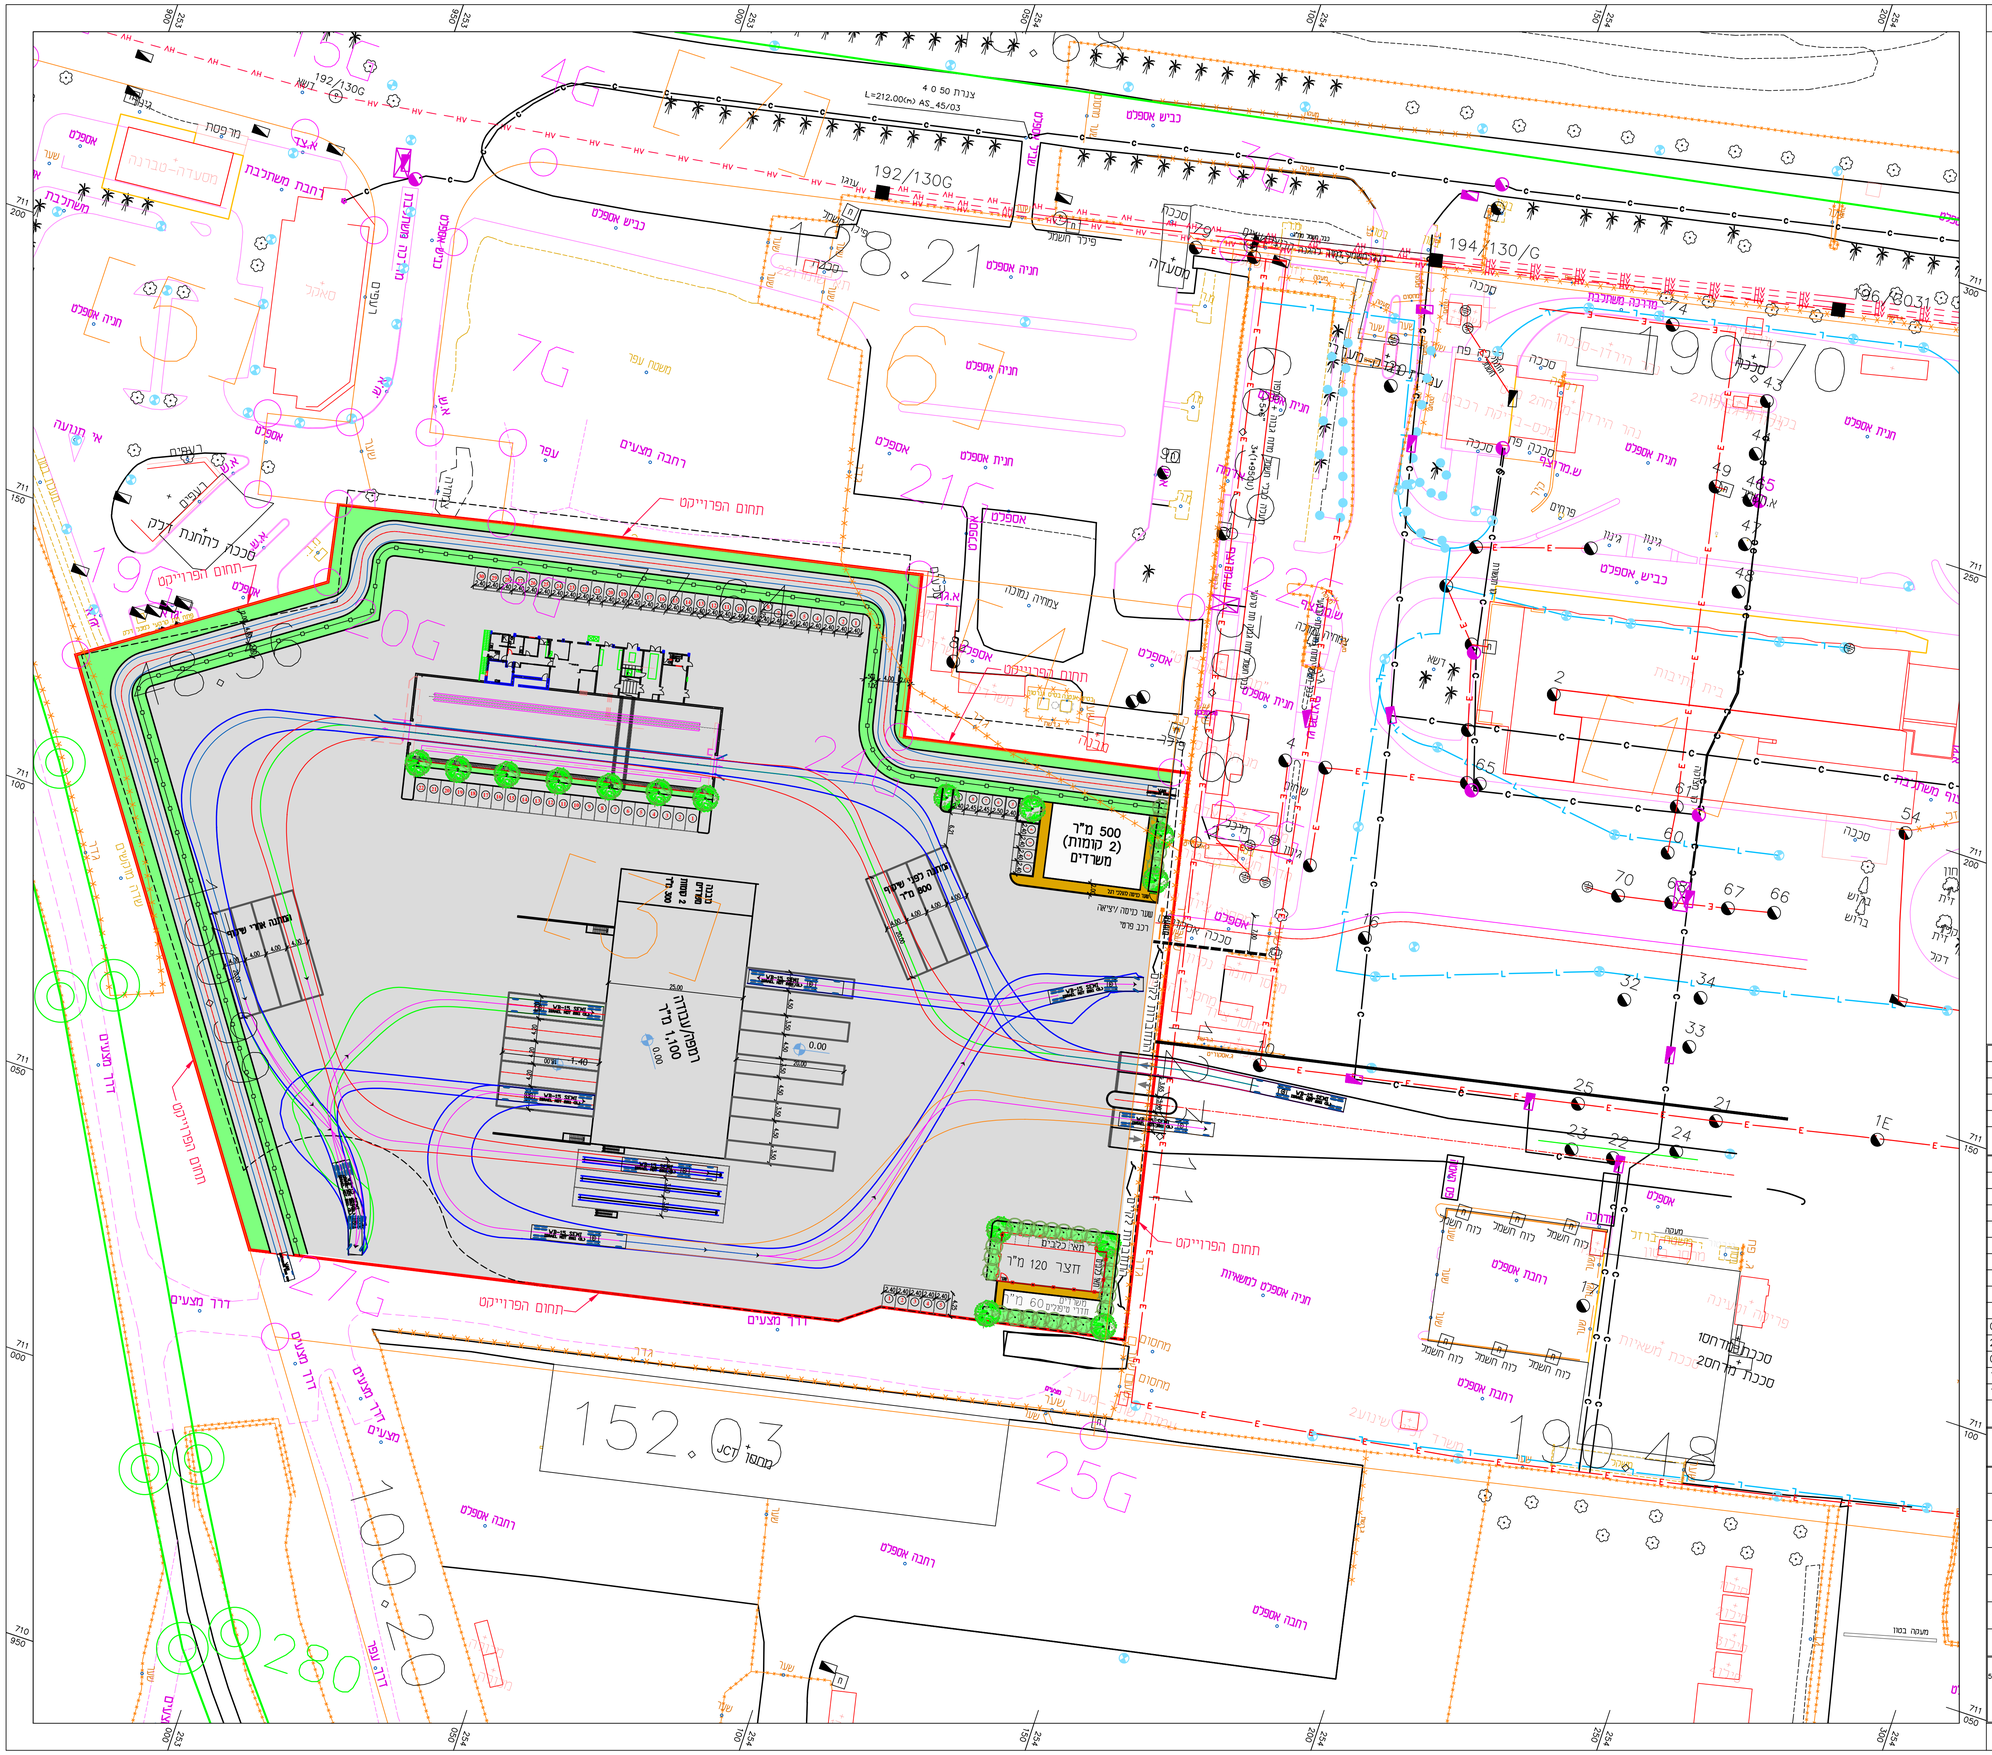

מקרא:

- א. שפה מתוכננת
- אספלט
- גינון
- מדרכה
- שוליים

מהדורה	מהות העדכון	תאריך
5	עדכון –	01.04.15
4	עדכון –	26.03.15
3	עדכון –	03.02.15
2	עדכון –	16.09.14
1	עדכון –	13.07.14

5		
4		
3		
2		
1		
	תפוצה	תאריך
15		
14		
13		
12		
11		
10		
9		
8		
7		
6		

על המבצע לבקר את המידות, להתאימן בצבוע ולהודיע
למתכנן על כל טעות, סטיה או אי התאמה בטרם המשיך בעבודתו !

שם לקוח: בן דוד הנדסה בע"מ

ישוב: אתר: מסוף נהר הירדן

שם פרויקט: מספר הזמנה: 8395

שם תכנית: תנועה וחניה
גליון 1 חלופה 3

מספר תכנית: 22651
קנ"מ 1:500

חתימה: תכנן: אריה שרטט: עדה תאריך: 13.07.2014

לעיון: ○ לאישור: ● למכרז: ○ לביצוע: ○ מהדורה: 5

מהנדס אזרחי B.Sc
מהנדס קאודר B.Sc
מודד מוסמך רשיון-561

א ר י ה פ ל נ ר
הנדסה אזרחית בע"מ
תכנון דרכים, תנועה ופתוח

מש"ד – ת.ד 3765 כפר נסר 40593
מ.ר 09-8997260 מקום: 09-8997264
פלא-פון: 050-5202898
בית - כפר נסר 40593 מ.ר:09-8997282
www.fellner.co.il
E-mail: fellner@netvision.net.il