


פרט ביצוע חלל כהנים
חתך 1-1
1 : 20

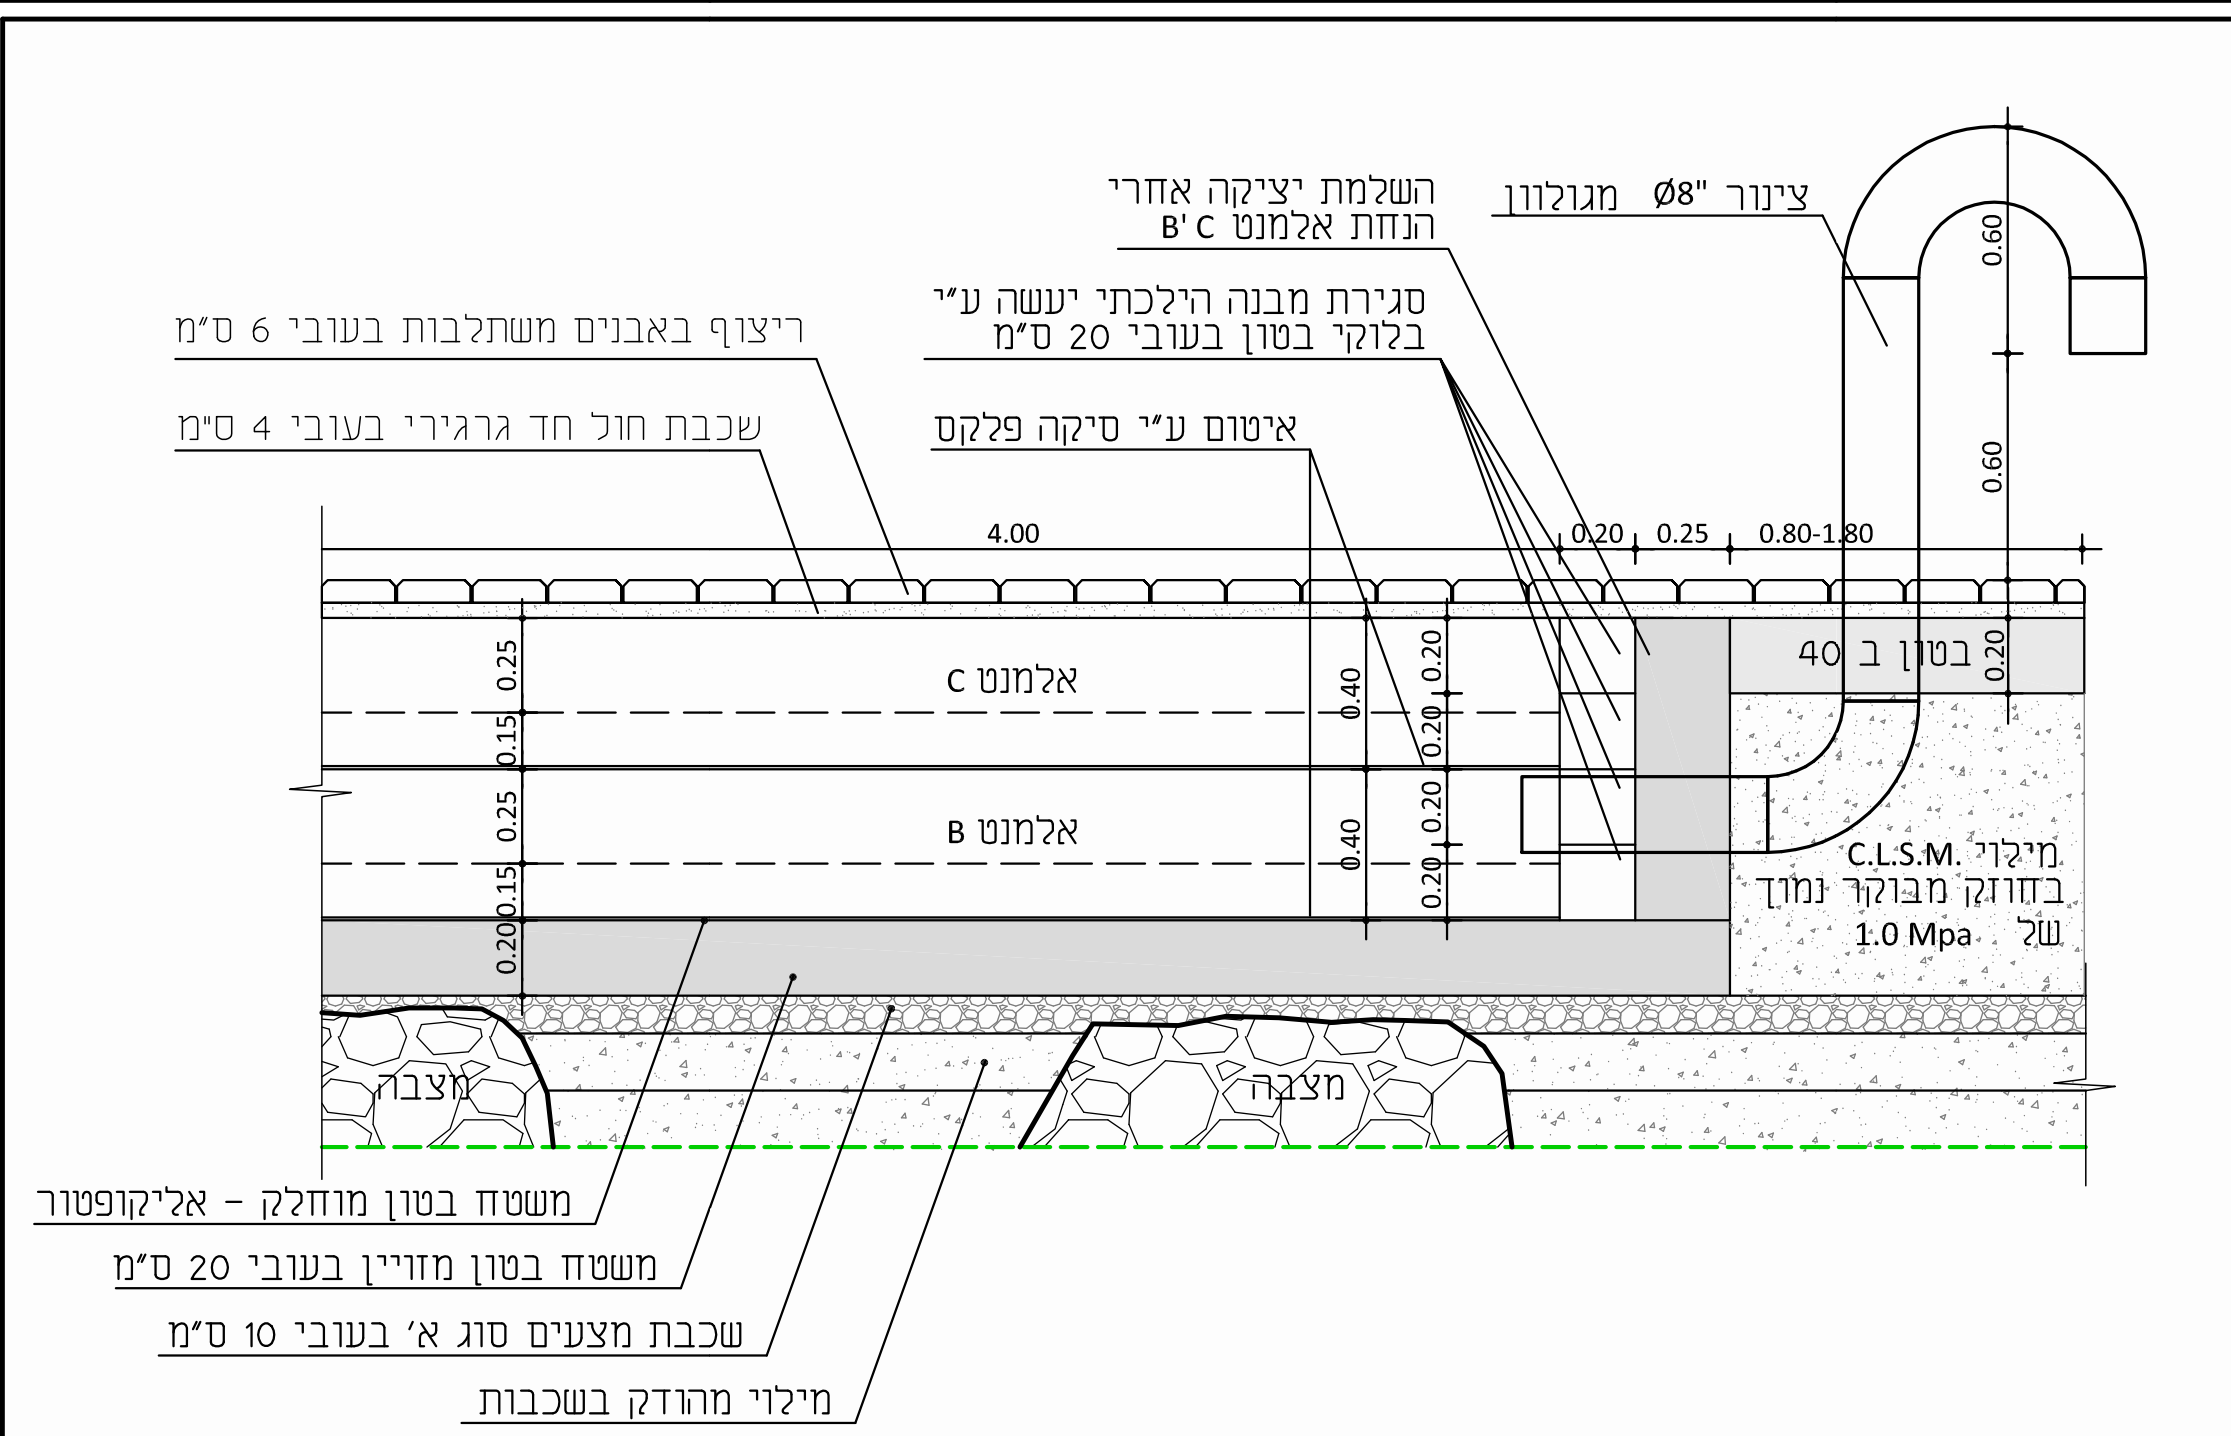

פרט ביצוע חלל כהנים
 חתך 2-2
 1 : 20

