



חתך טיפוסי לרחוב מאסף משני ברוחב - 21 מ'  
כביש מס' 23 (חתכים 2315-2325)  
קנין 1:50

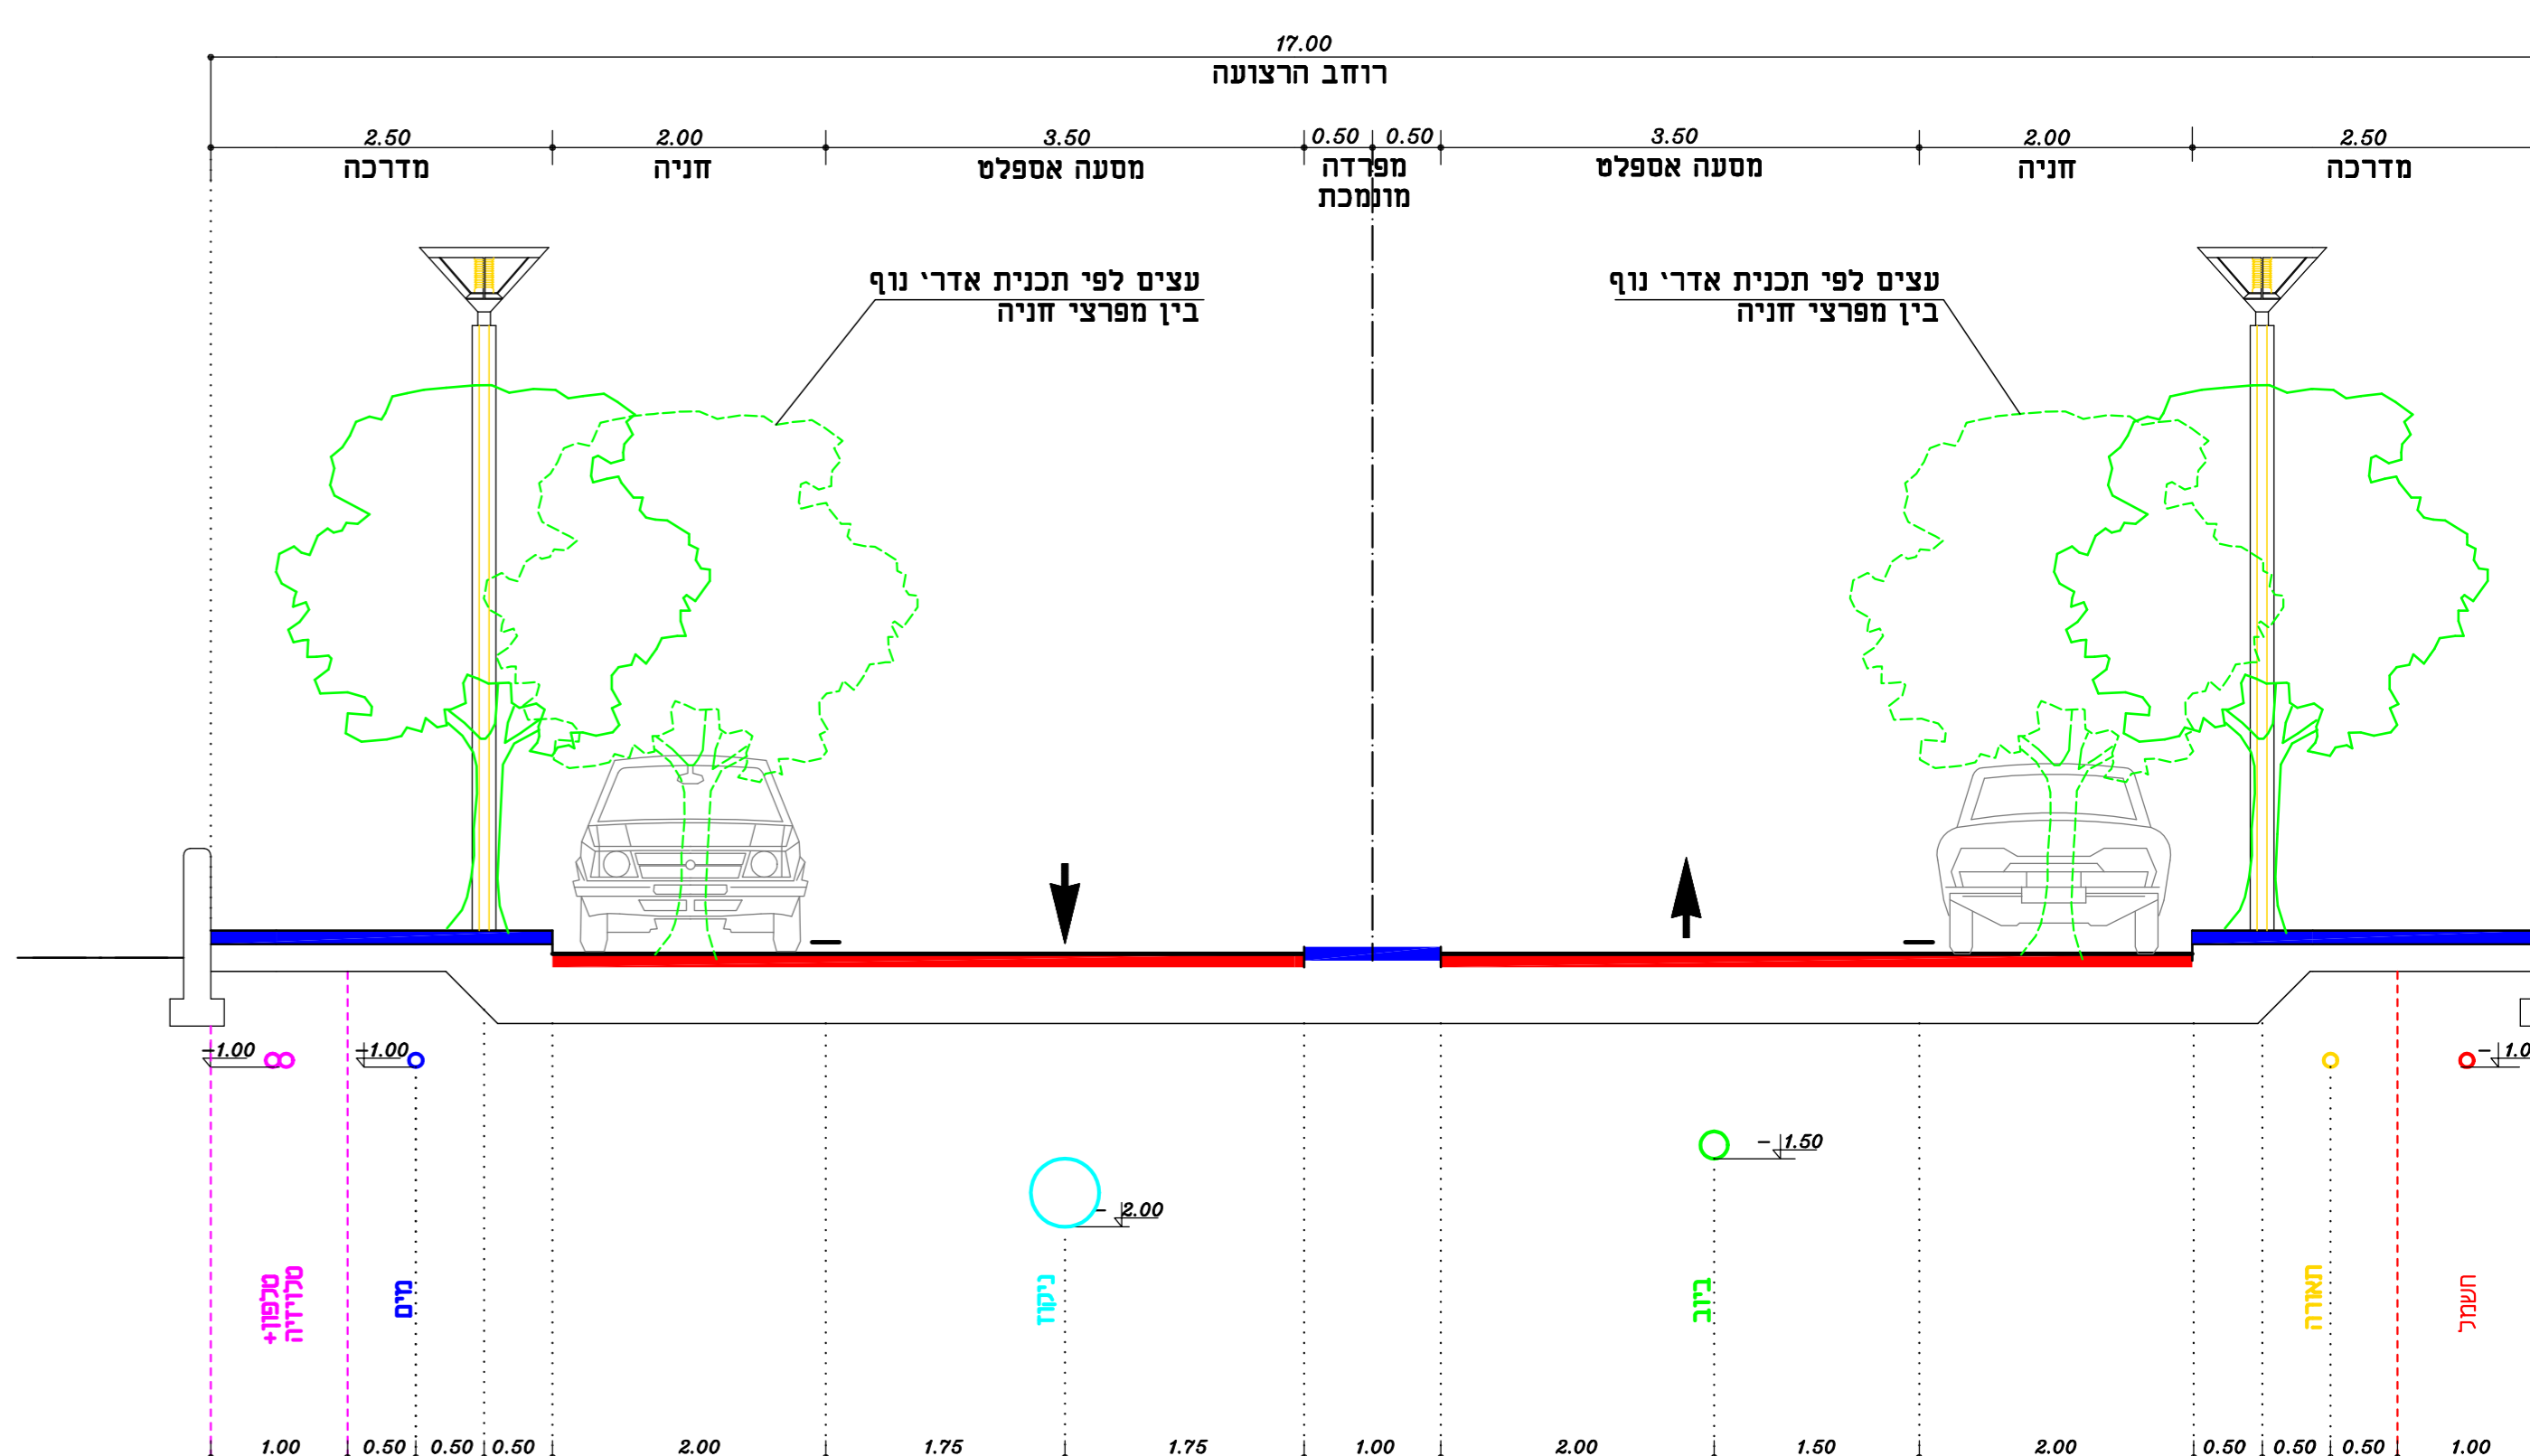

חתך טיפוסי לרחוב מאסף משני ברוחב - 17 מ'  
כביש מס' 25  
מית 150

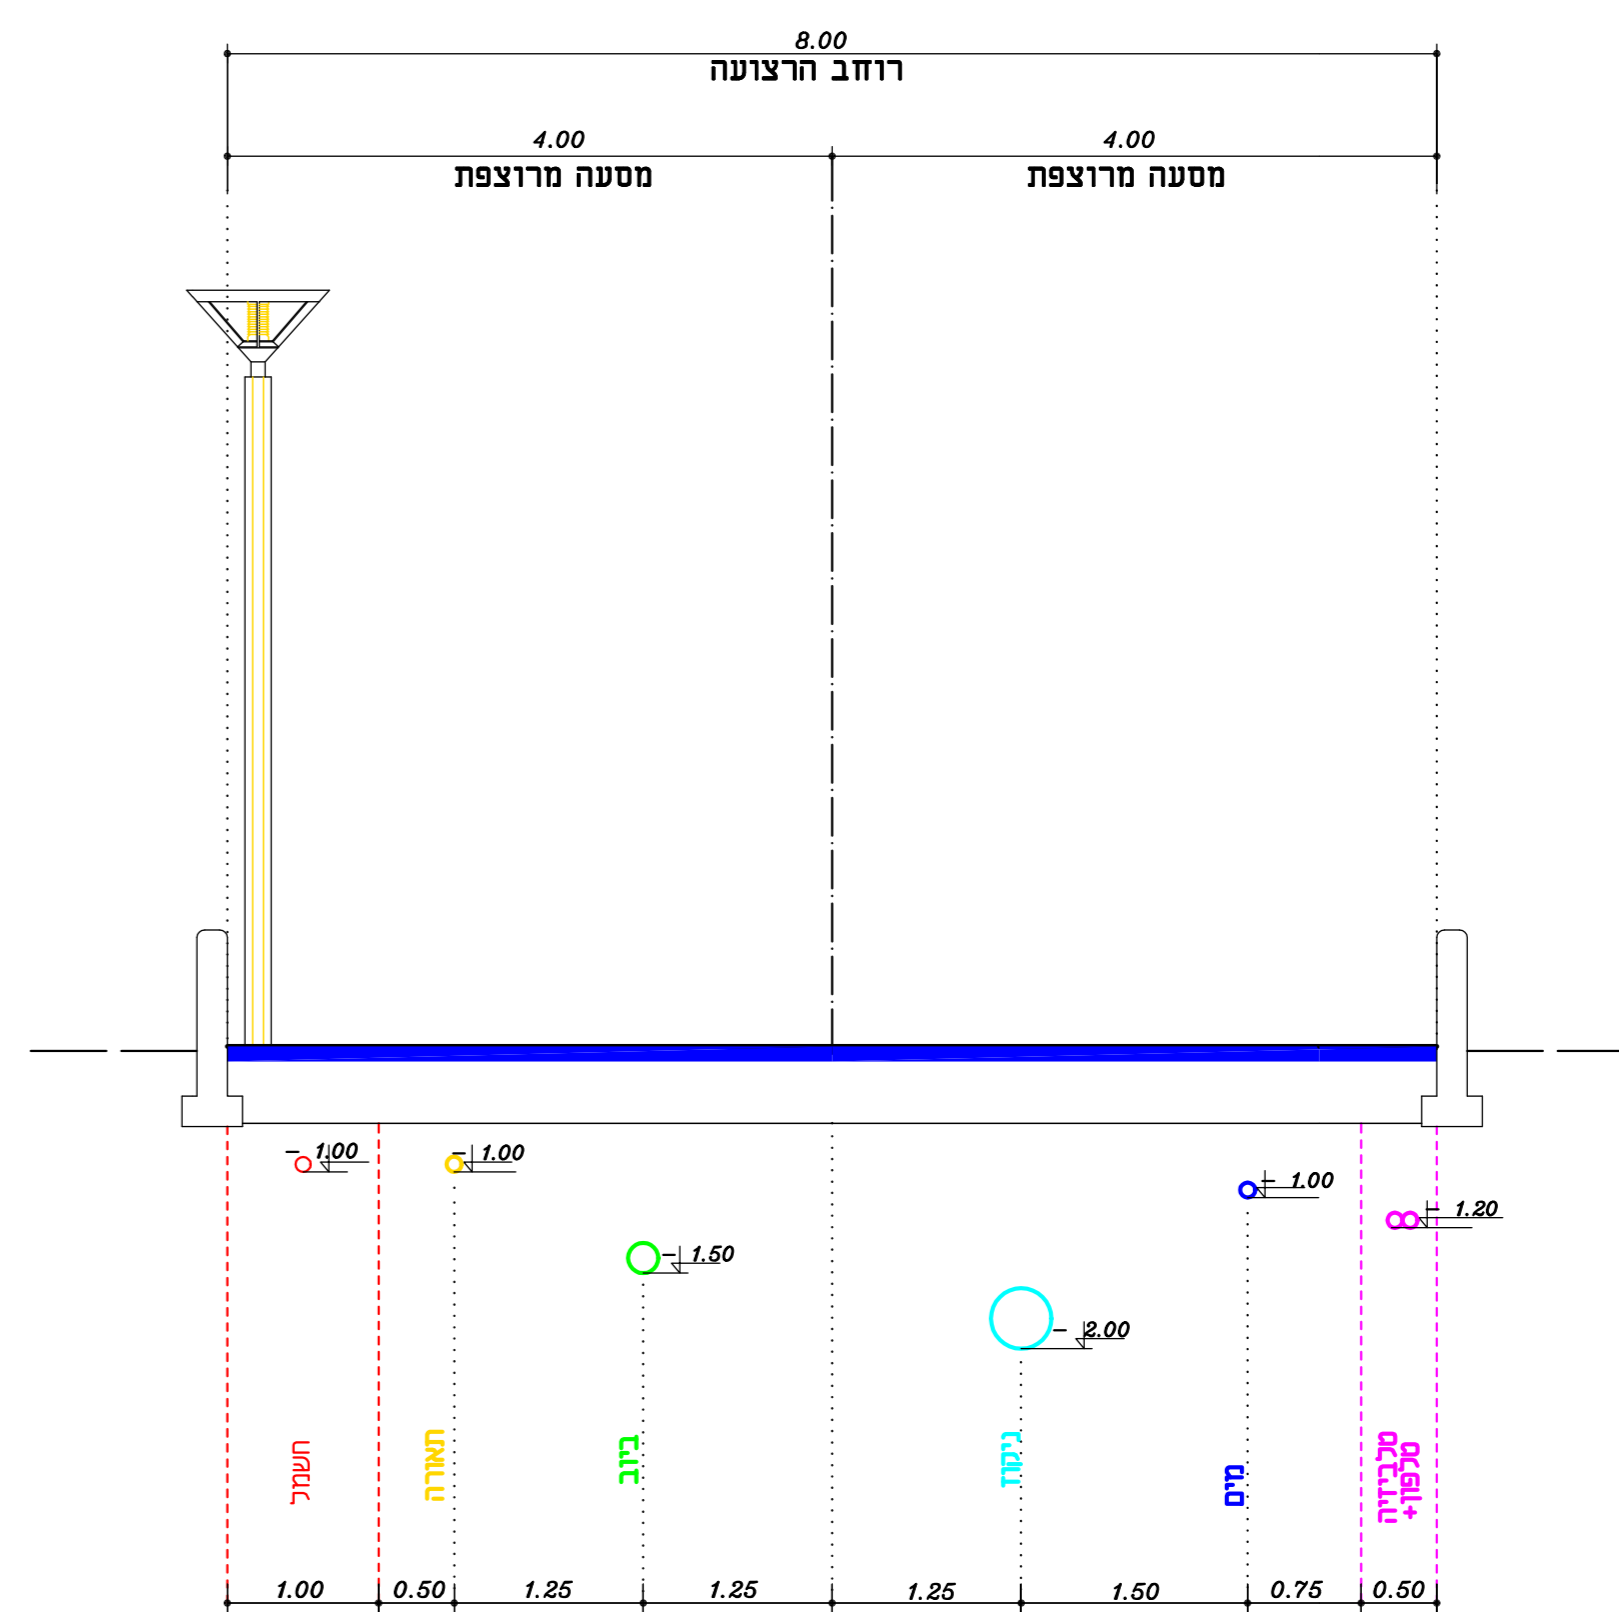

**חתך טיפוסי לרחוב משולב - 8 מ'**  
**כבישים מס' 67-70**  
קניס 1:50

[illegible]