

הערה:

בשלב אי הסלילה הינה חלקית, במפלסים נמוכים מהמפלסים הסופיים כמפורת להלן :

1. ברחובות משולבים 10 ס"מ
2. בכבישי אספלט 5 ס"מ

מקרא:

מפלס עבודות עפר במגרשים

שמות קבצי מחשב

שינויים ותוספות				
מס'	מאות השני	סטטוס	חתימה	תאריך
1	עדכון חזקתים לרוחב למכרו	למכרו	ילנה	07.04.11
2	עדכון חזנה שכבות כביש מס' 23	למכרו	ילנה	20.06.11
3	עדכון חזנית לביצוע	ביצוע	ילנה	6.11.11
4	עדכון חזקתים כביש מס' 70	ביצוע	סטיאנה	05.01.16
5				
6				
7				
8				
9				
10				
11				
12				

תאריך: _____

חתימה:

☒ **לביצוע** ☐ **למכרז** ☐ **לעיון**



**תכנון בהנדסה אזרחית,
דרכים, תנועה ורמזורים**

חופ"ר, רח' ו' 145 א'
 תד 9833, מיקוד 31098
 04-8553656 - 70
 04-8553654 - 009
 e-mail: info@teyashark.co.il

מסמך הנדסי
מסמך הנדסי













לי & שטרק

הנדסאים ייעוציים בע"מ

אברהם לוי,
 יו"ר שטרק, א"ה צוק

<p>שם התכנית:</p> <p>רובע האגרוף דרום</p> <p>מערבת כבישים וניקוז</p> <p>חתכנים לרווחב</p> <p>כבישים סמ' 70, (2330-2337)</p>	<p>הזכו עבור: משדר הבינוי ותישכון חיפה</p>
	<p>המקום:</p>
	<p>תאריך: 15.02.11</p>
	<p>כניס: 1:100</p>
	<p>תכנון: מיכאל אברום</p>
<p>שרטט: ילנה אברום</p>	

המבצע אחראי לבדיקת המידות ולרתמתן במסוק. המבצע יבצע ריבוי אד"כ על המידות. כל טעות לא א"ה התמחה עליו להודיע למתכנן.

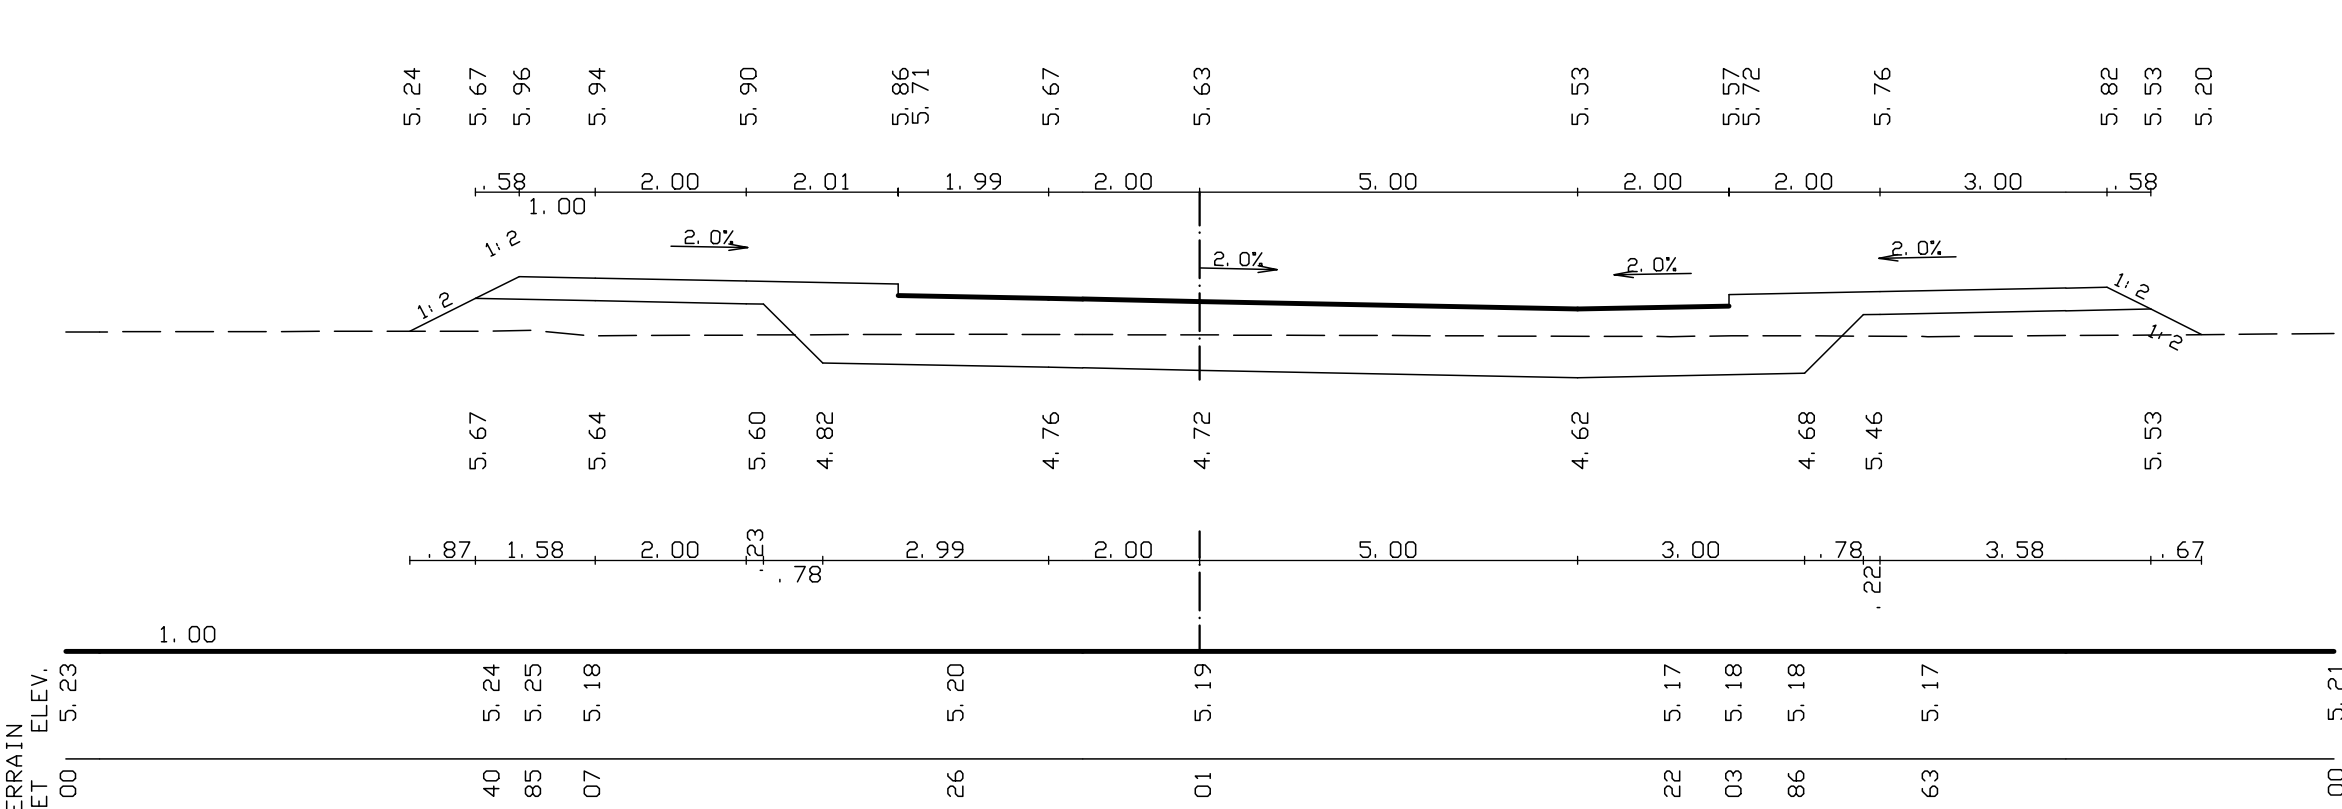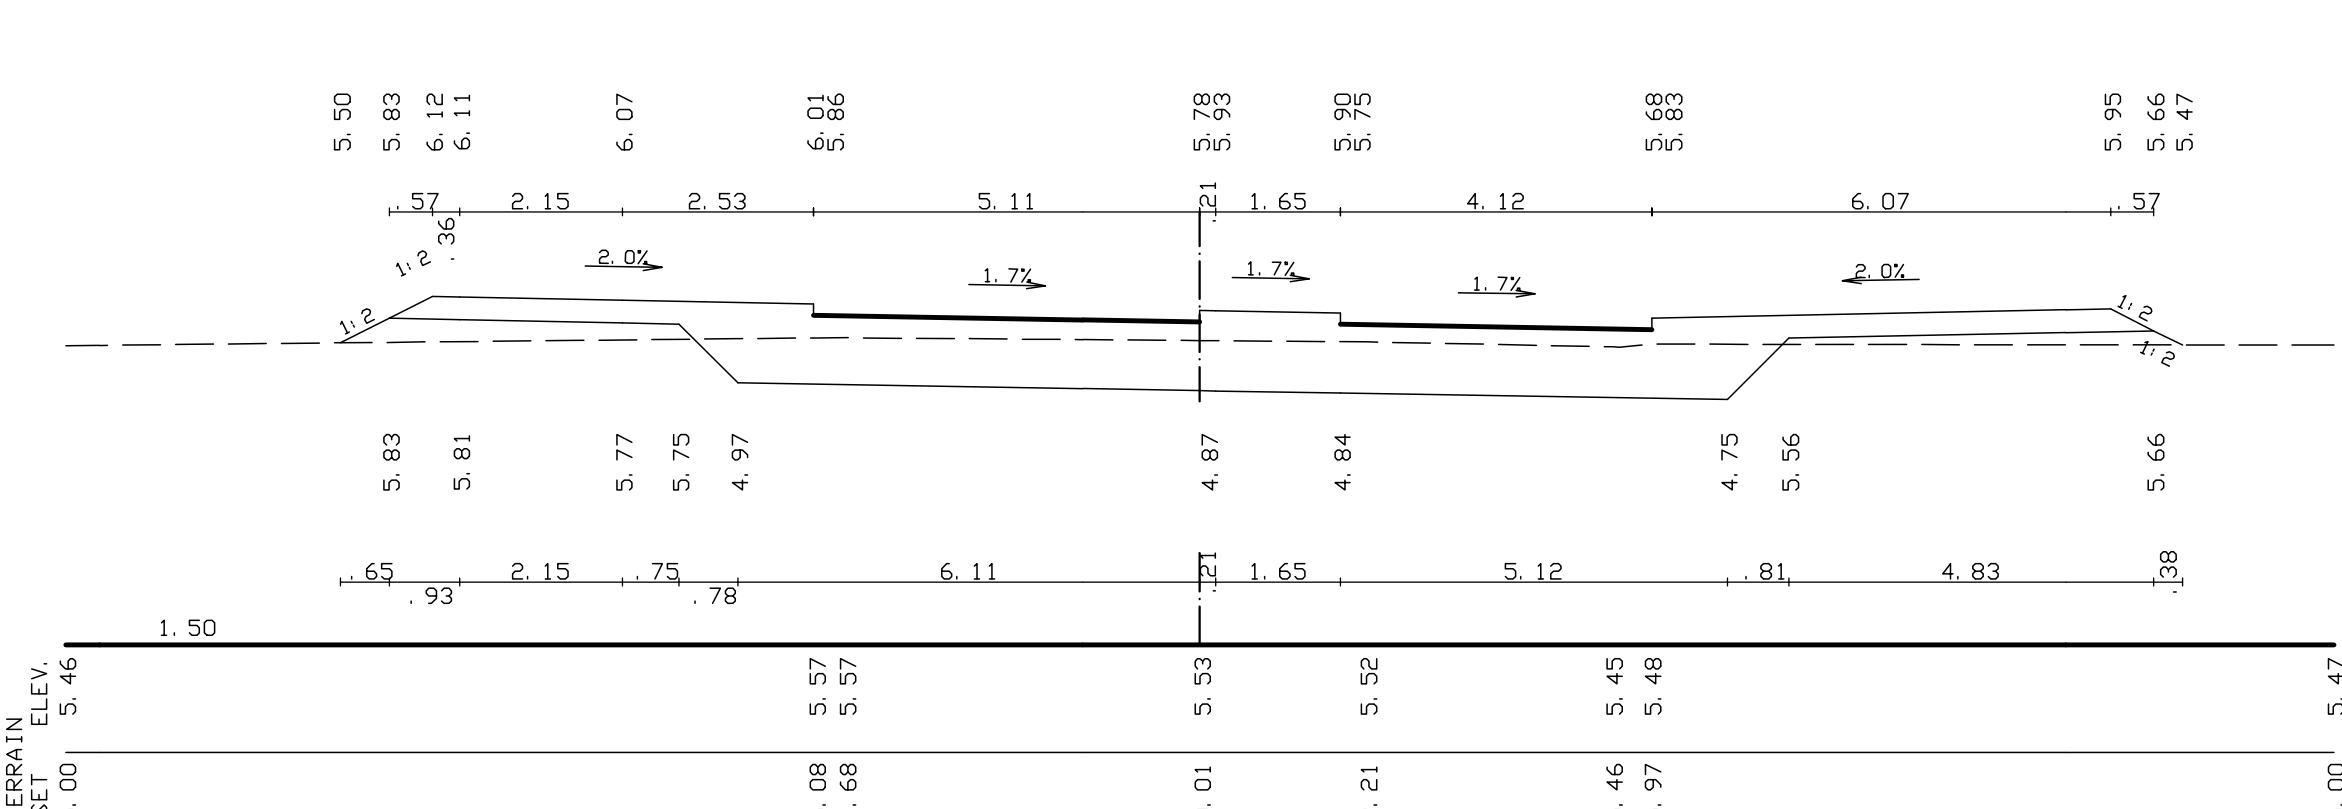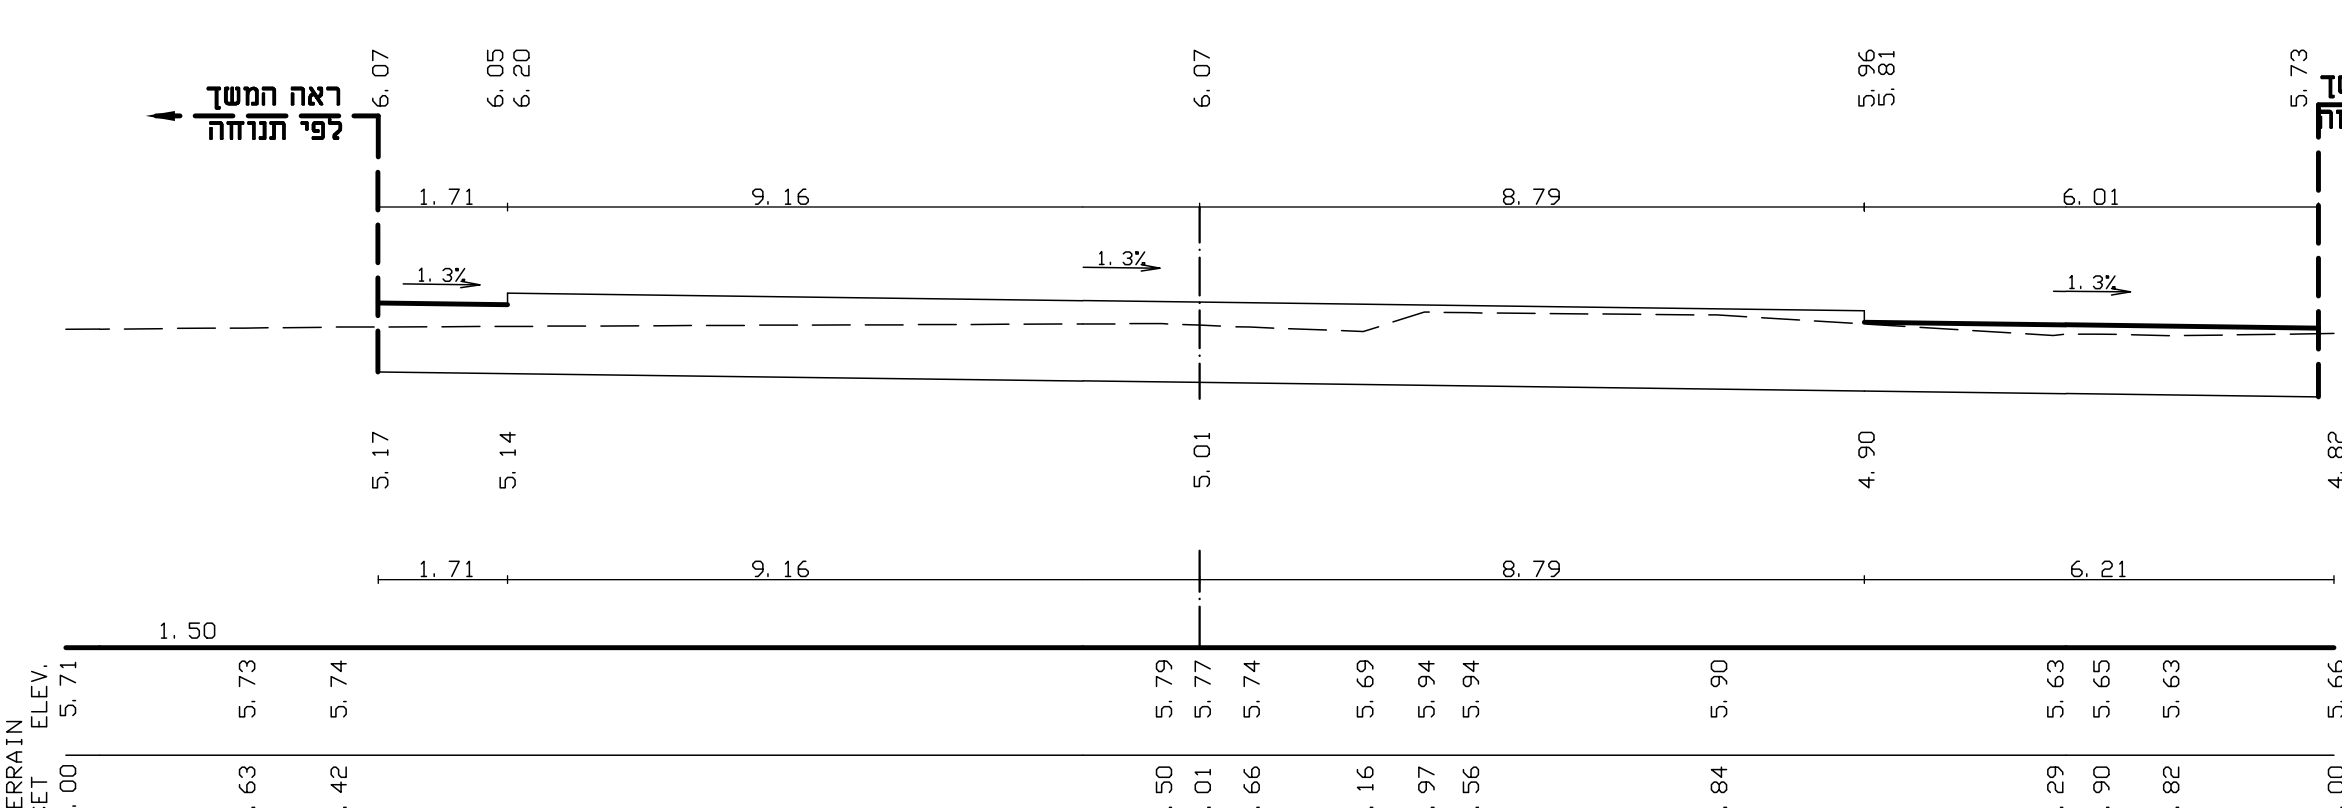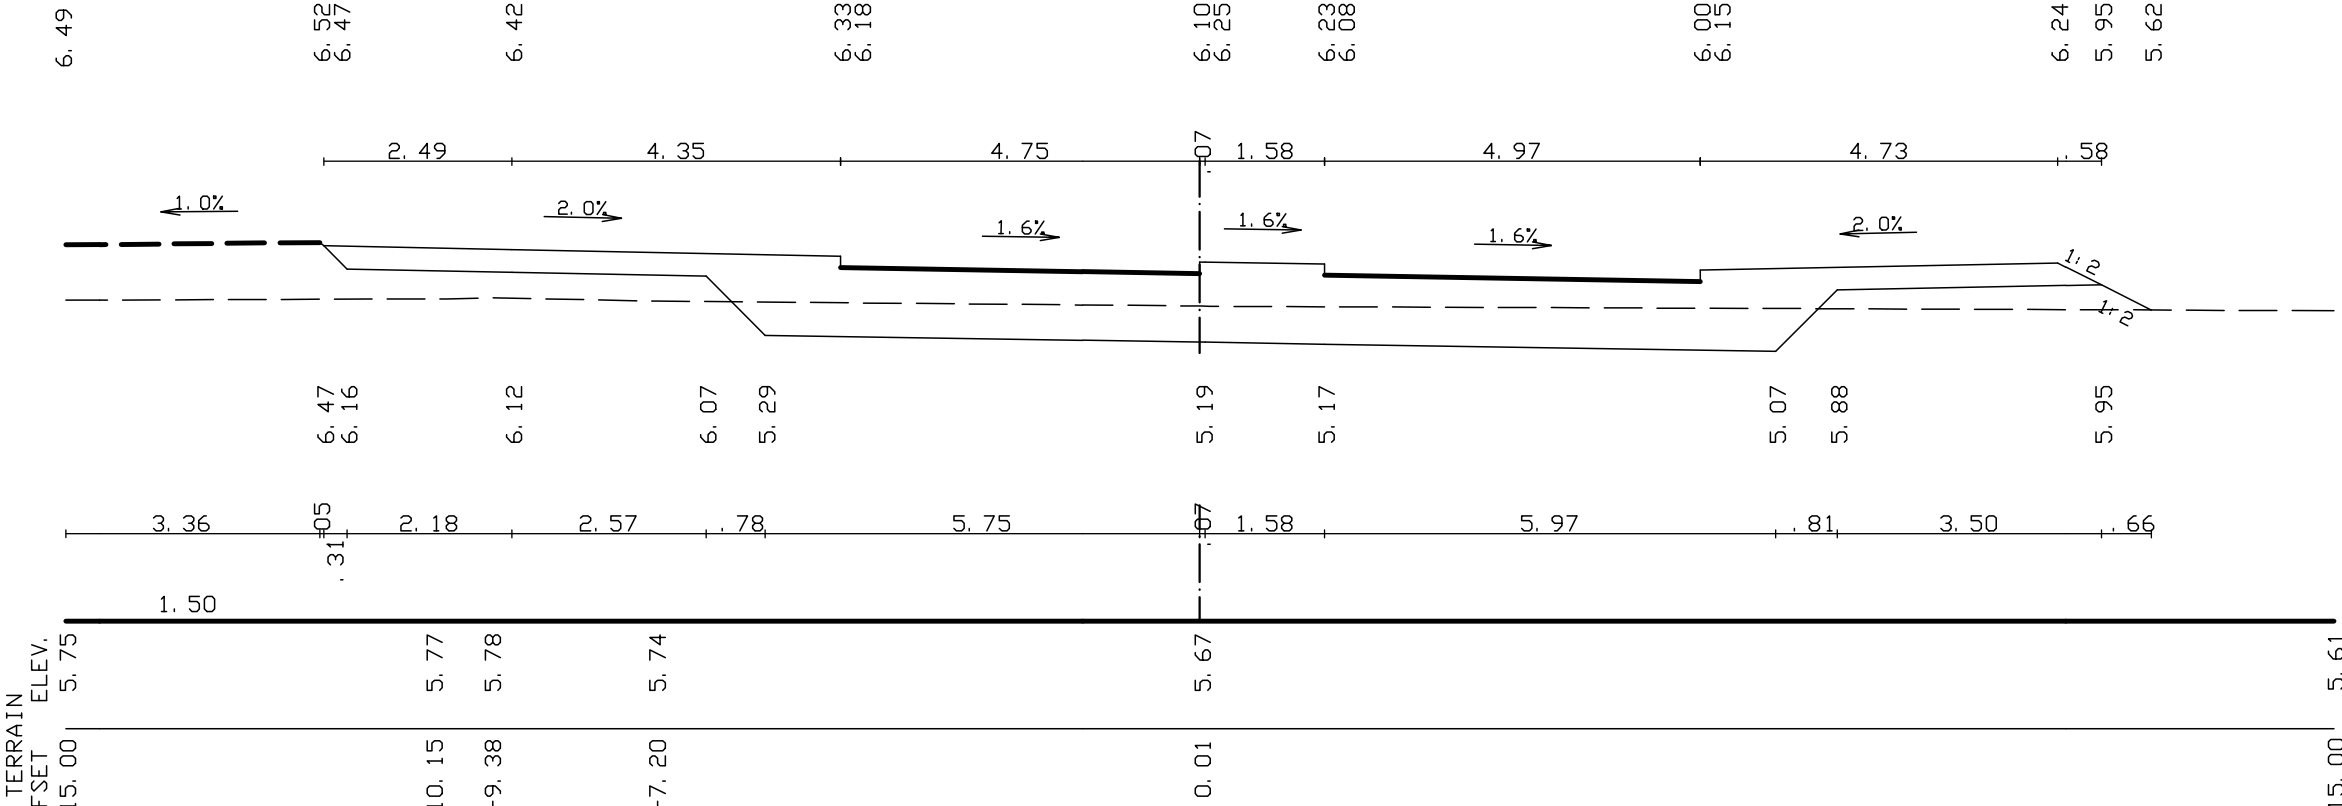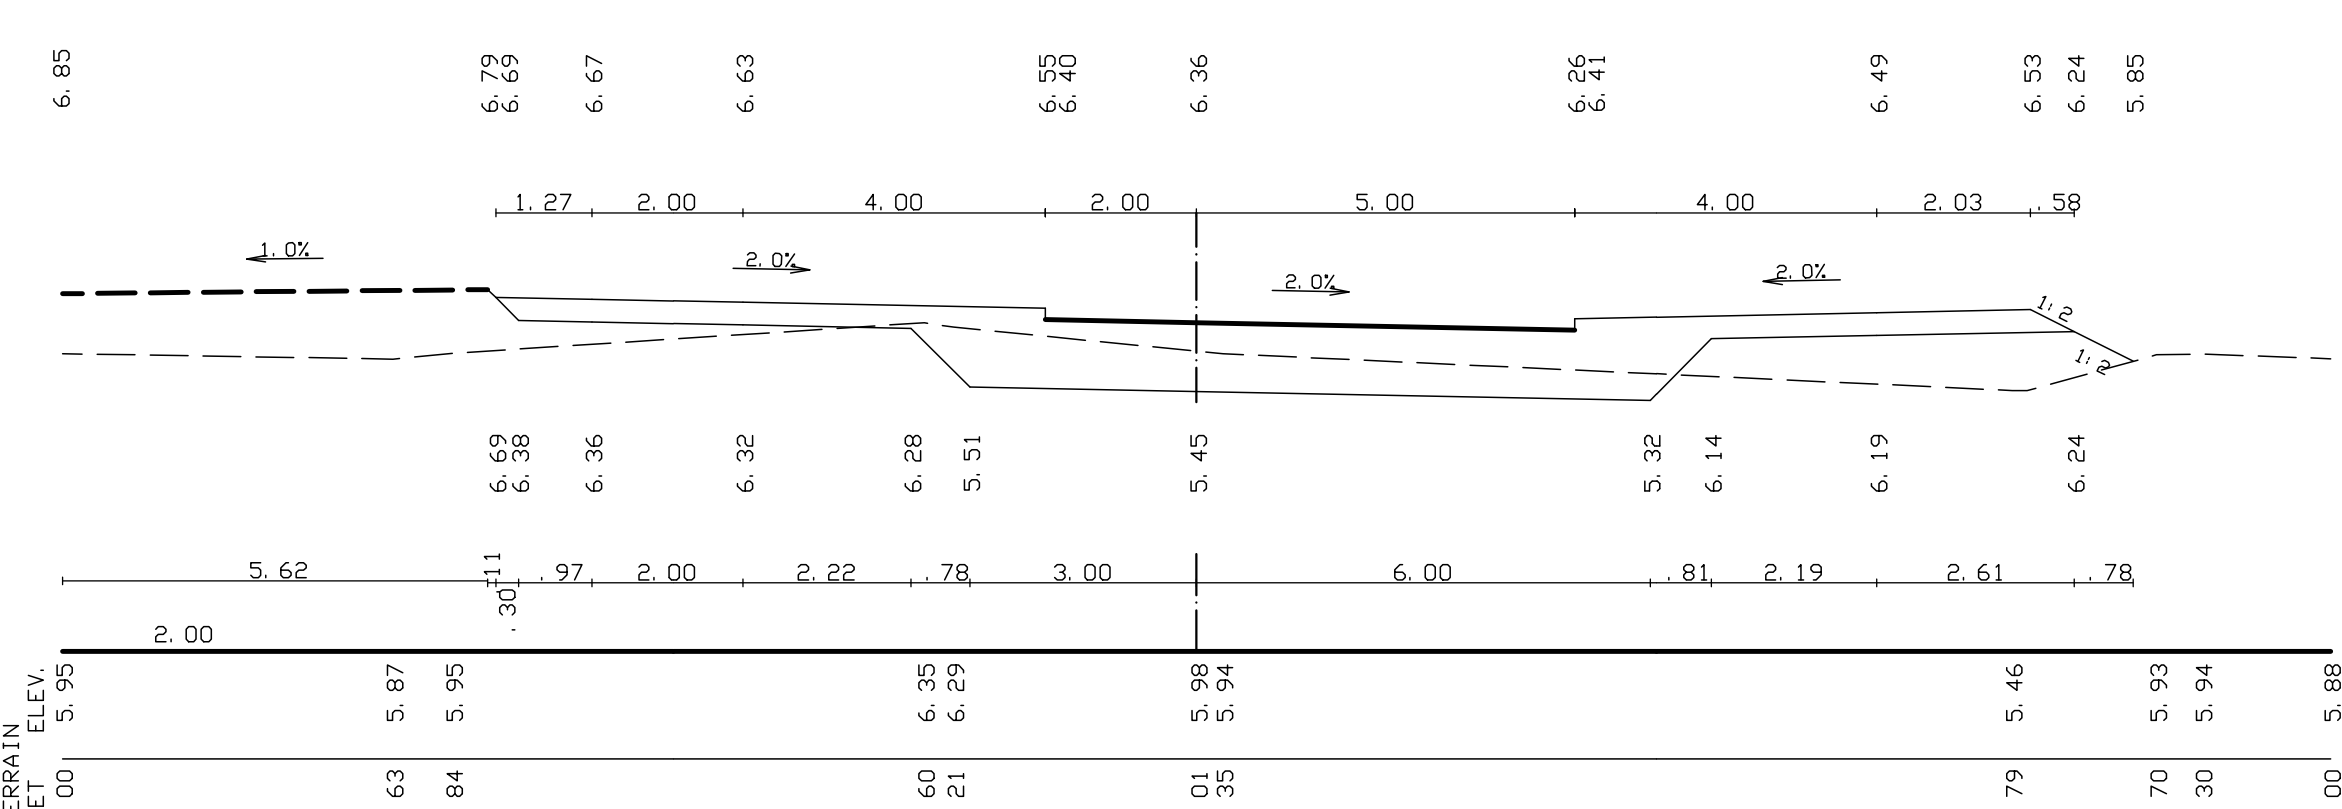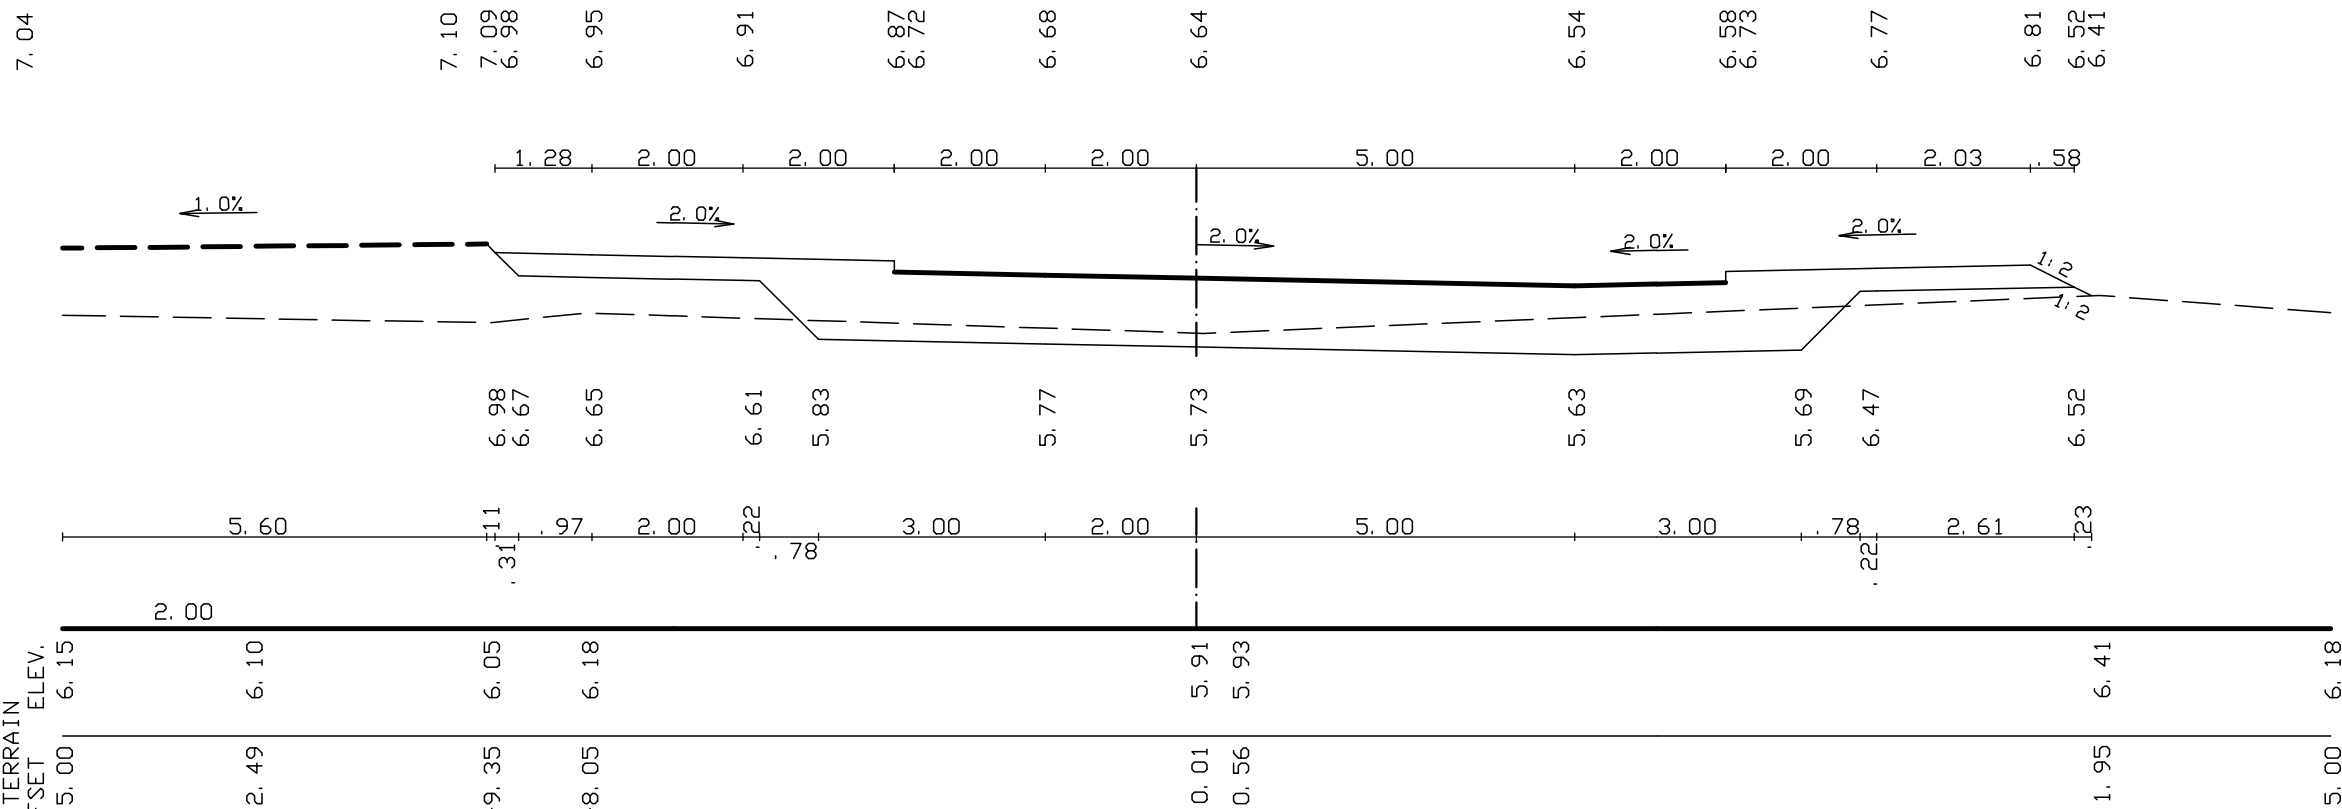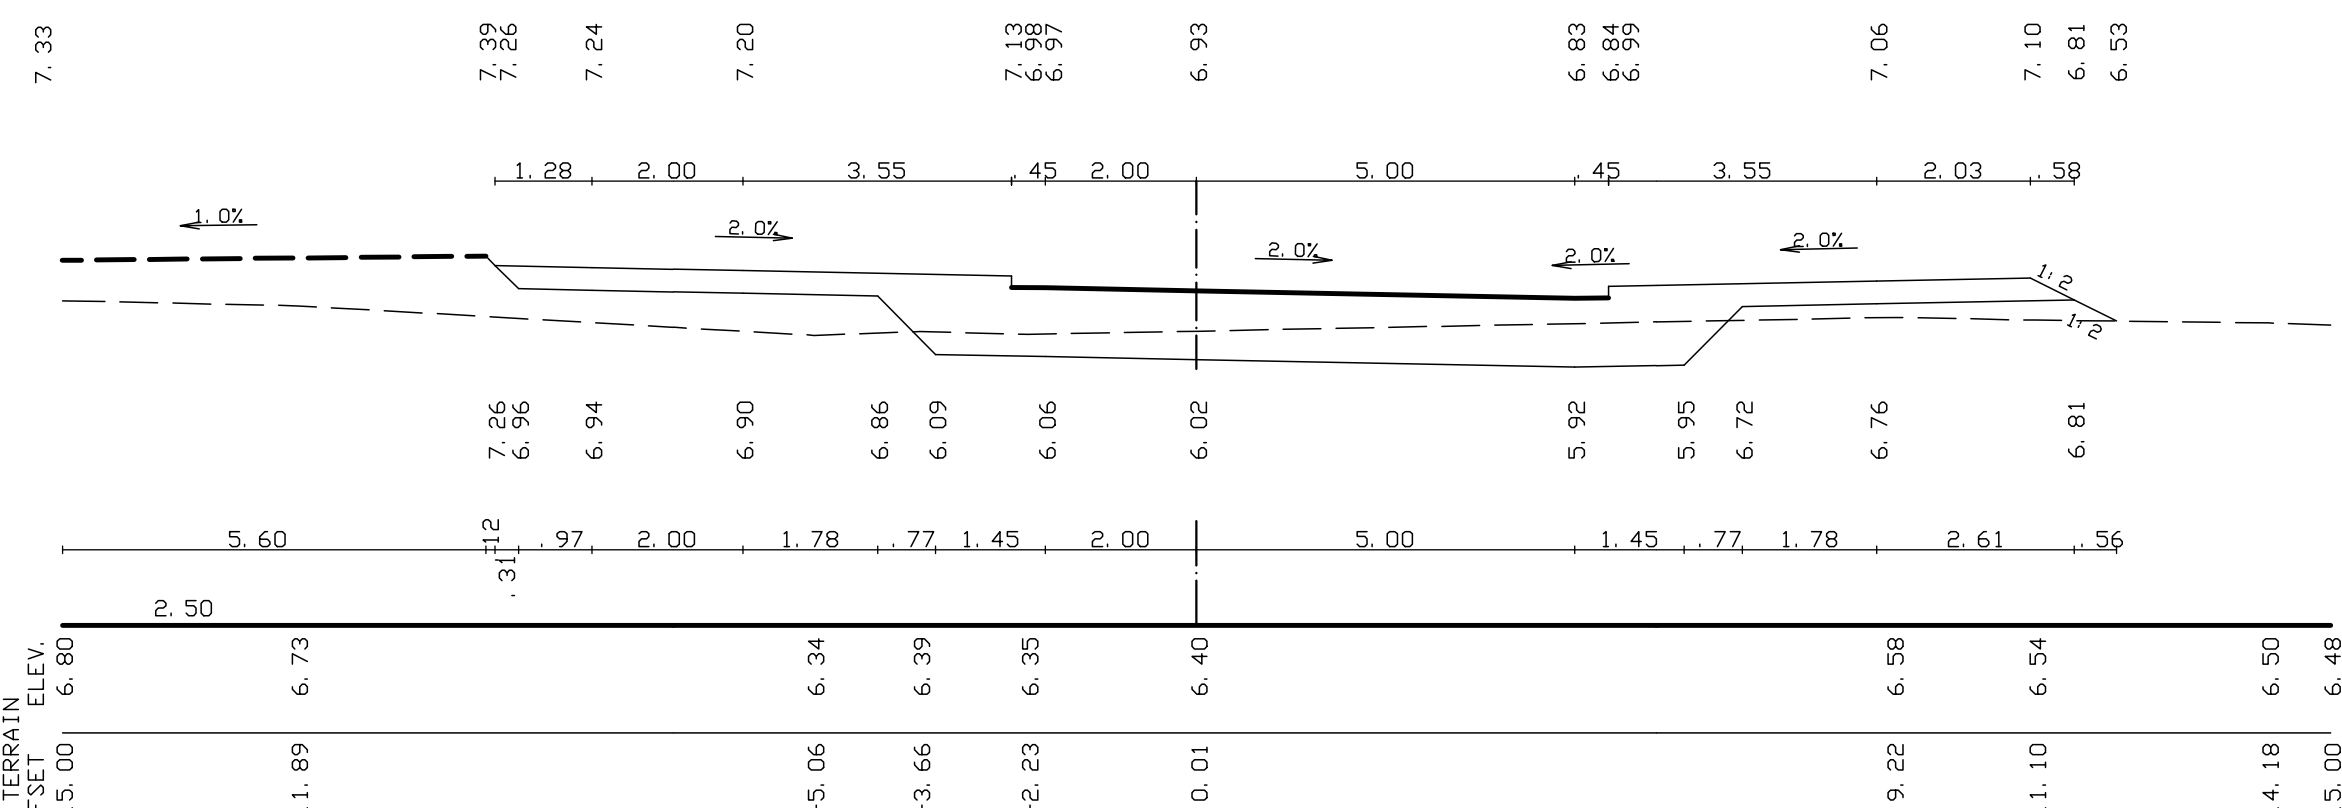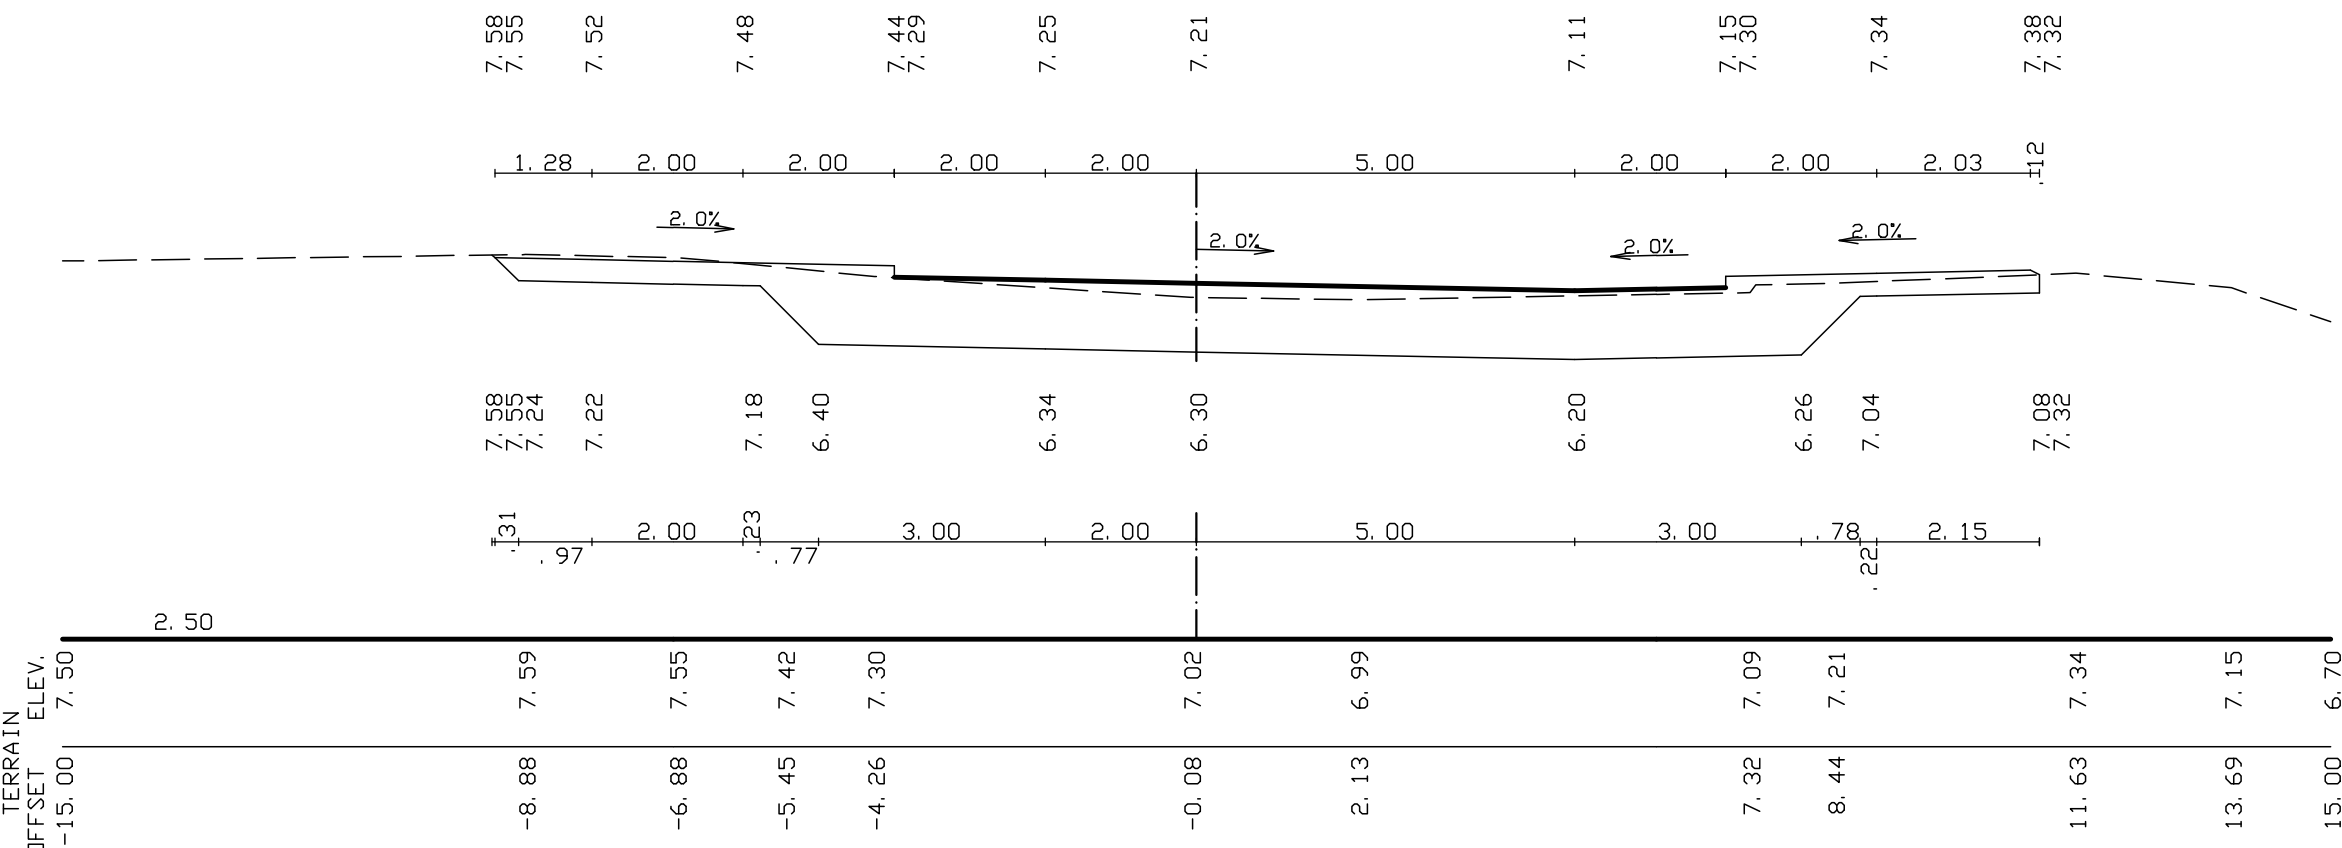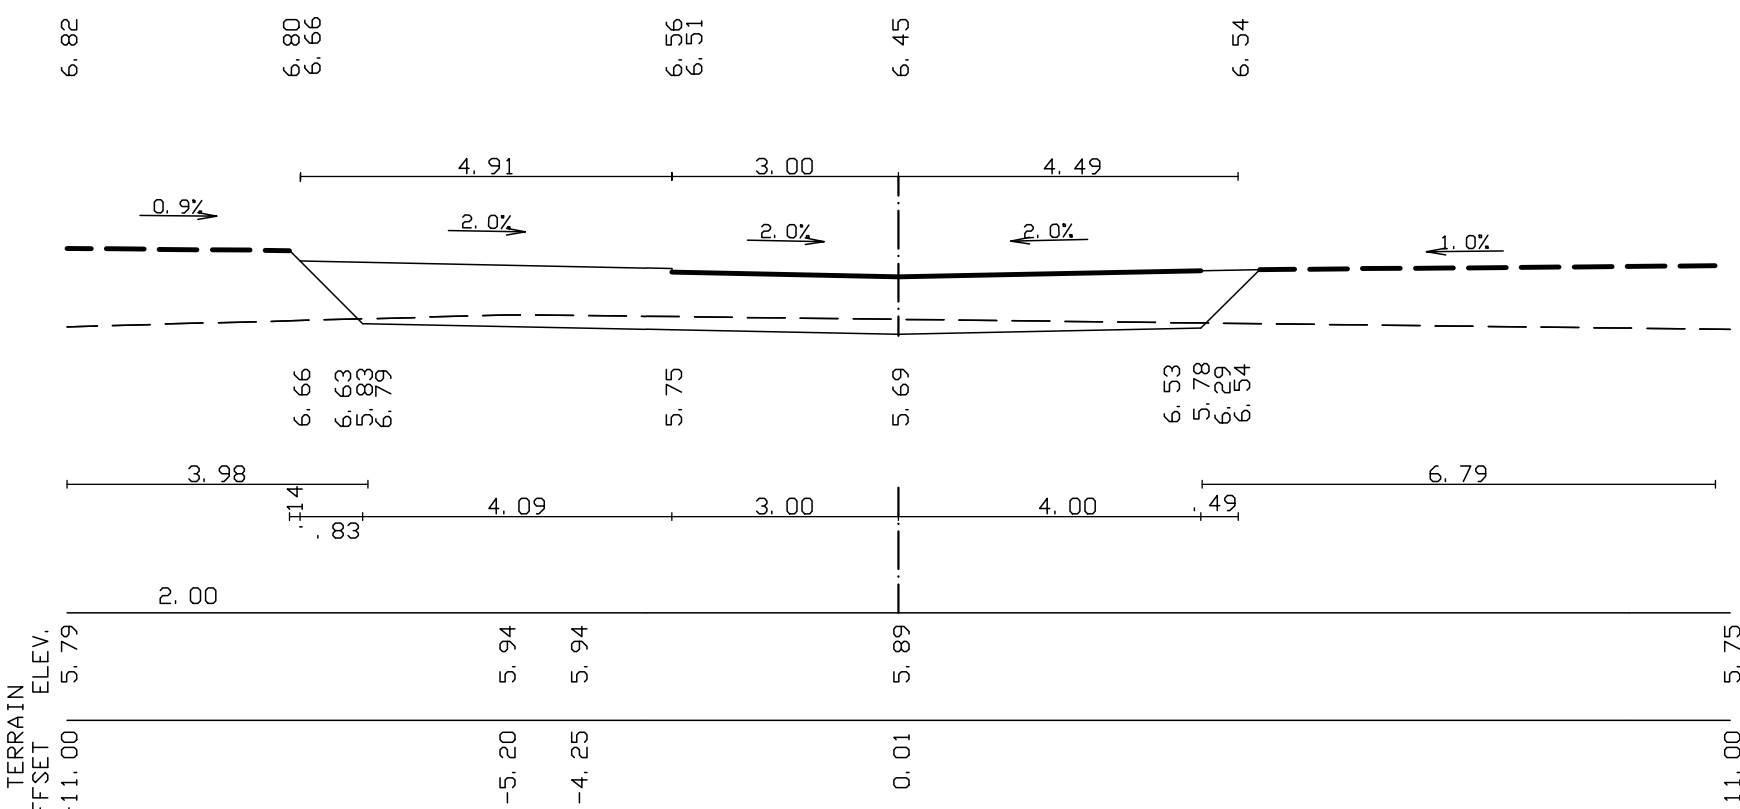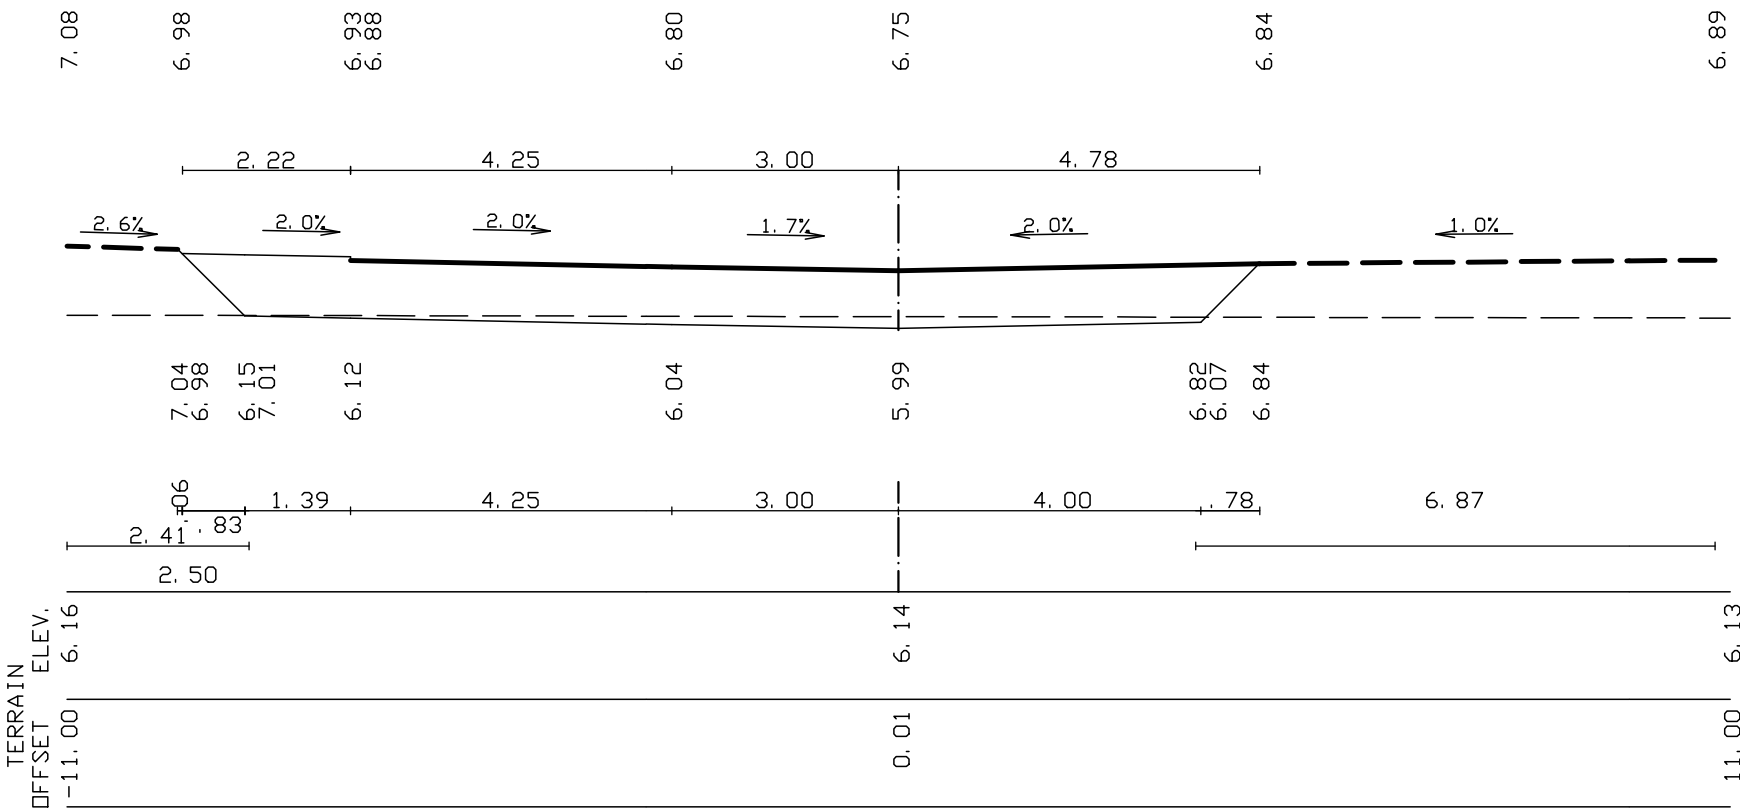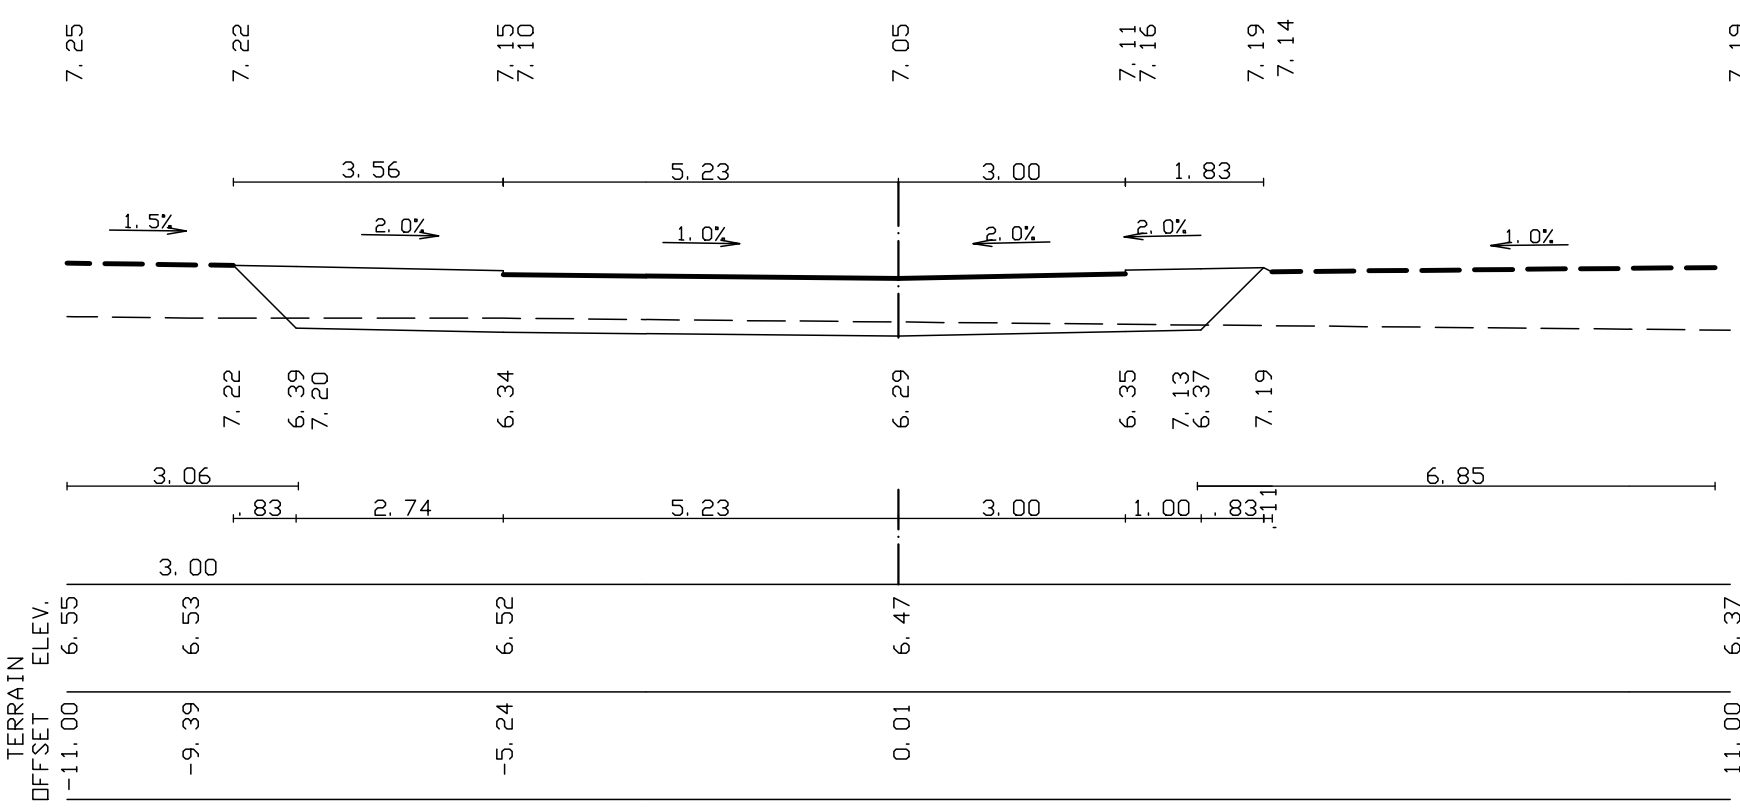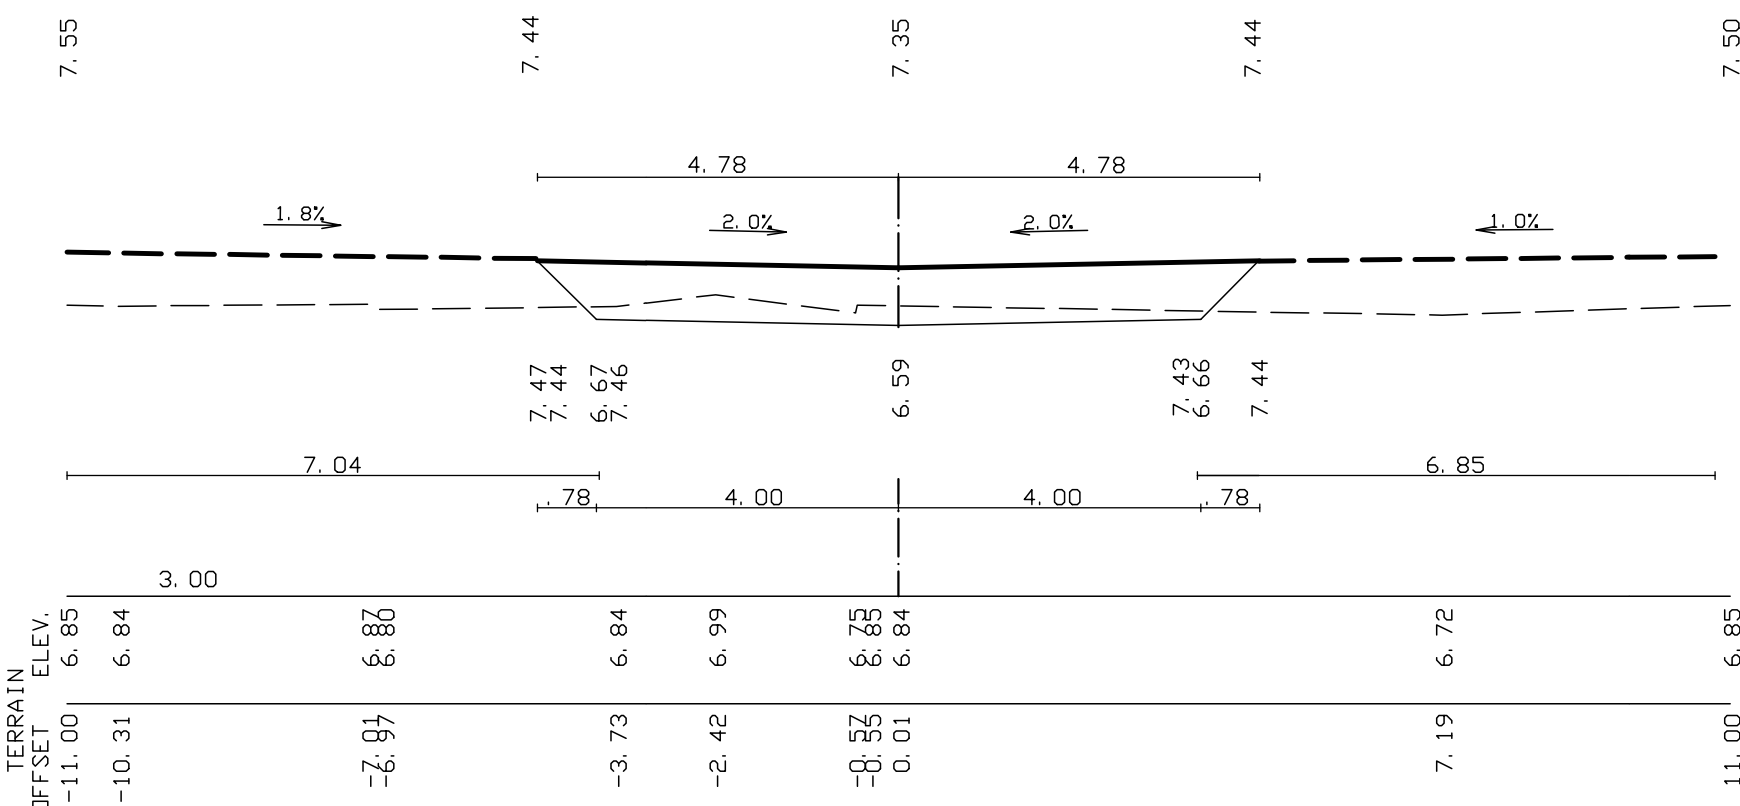

23 כריון חת' [23]2330 620. 00

כריון חס' 70