


פרט עמוד תאורה בגיבון חתך ק.מ. 1 : 50



פרט עמוד תאורה במדרכה חתך ק.מ. 1 : 50

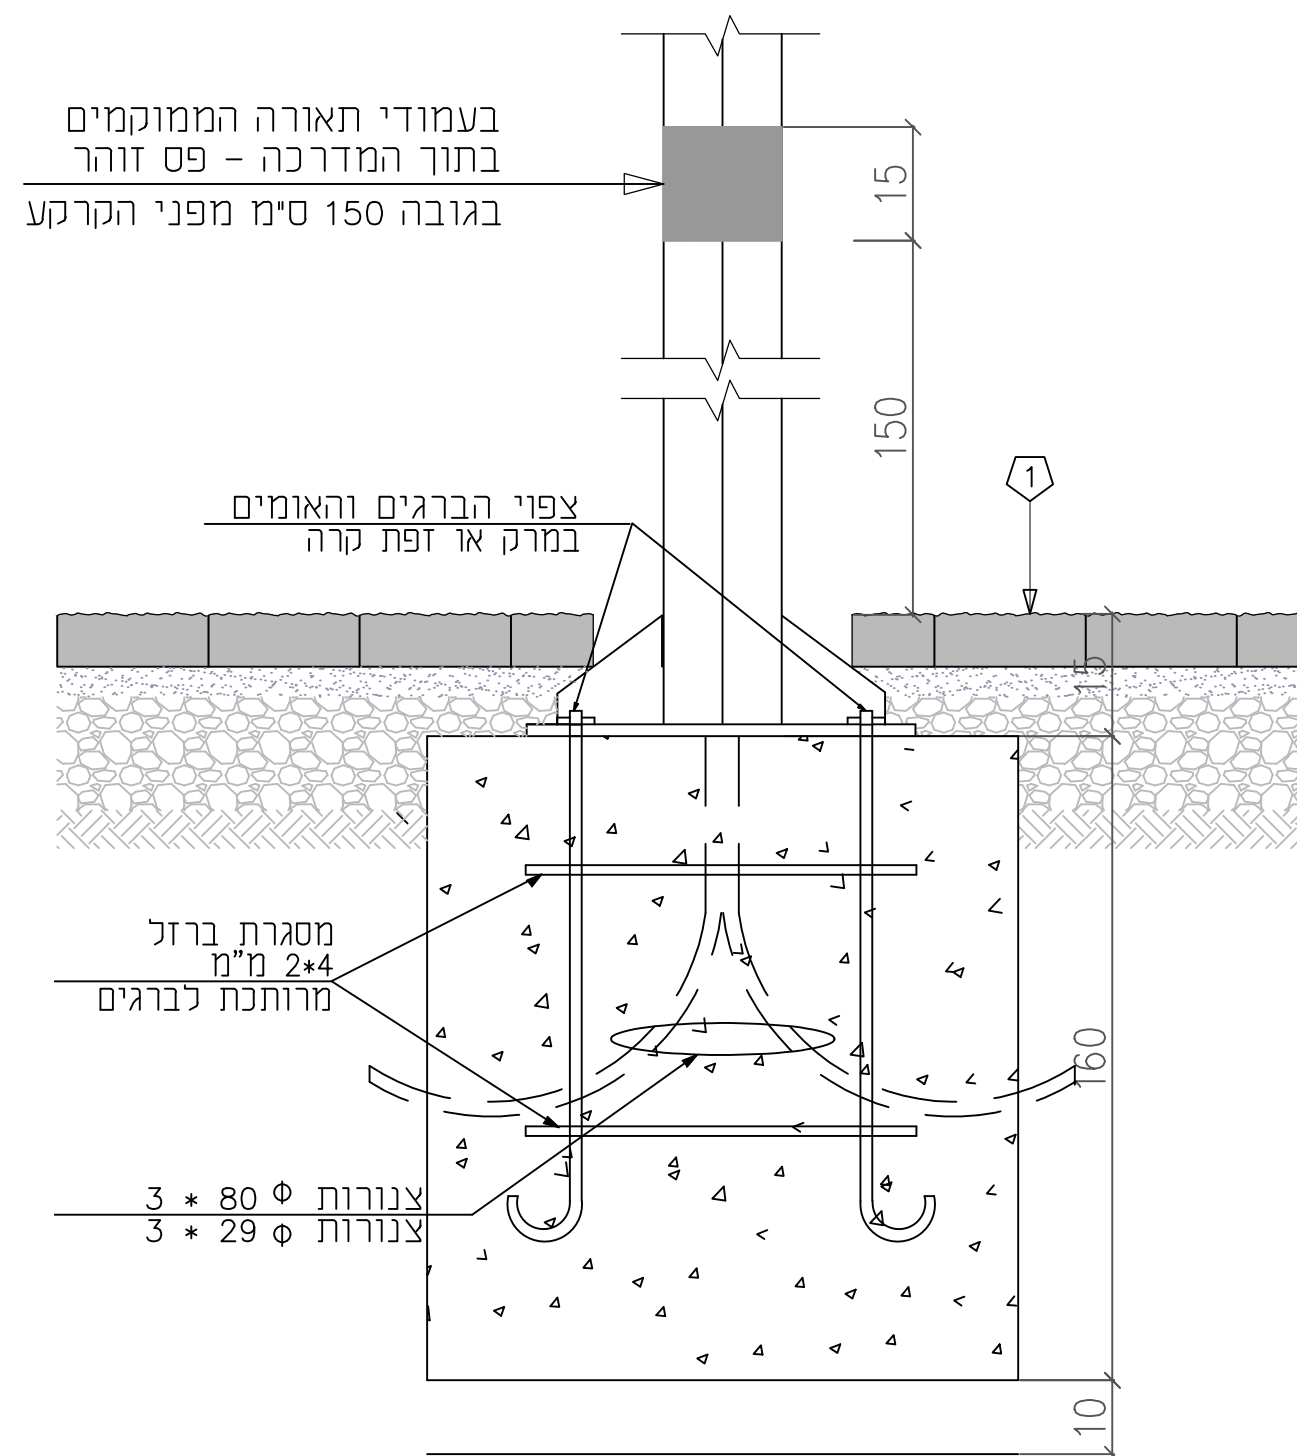

פרט 8 - עמוד תאורה

עכו
שכ' אגרוף דרום שלב ב'

8 Megido st.
Haifa 34451
T/F 972-4-8101606
Email: ravivandtal@gmail.com

רחוב מגידו 8
חיפה 34451
ט/פ 04-8101606

מס. גליון:
241.30p

מהדורה:
1

שם הקובץ:
M:\projects\241\rt\details
\241-30p.dwg

קניין:
1:50

לכיוון
למכרז
לאישור
לעיון

שם התכנית:

מקרא:

- 1 ריצוף ראה פרט 1
- 2 טוף חום לחיפוי 4-20 מ"מ
- 3 אדמה גננית