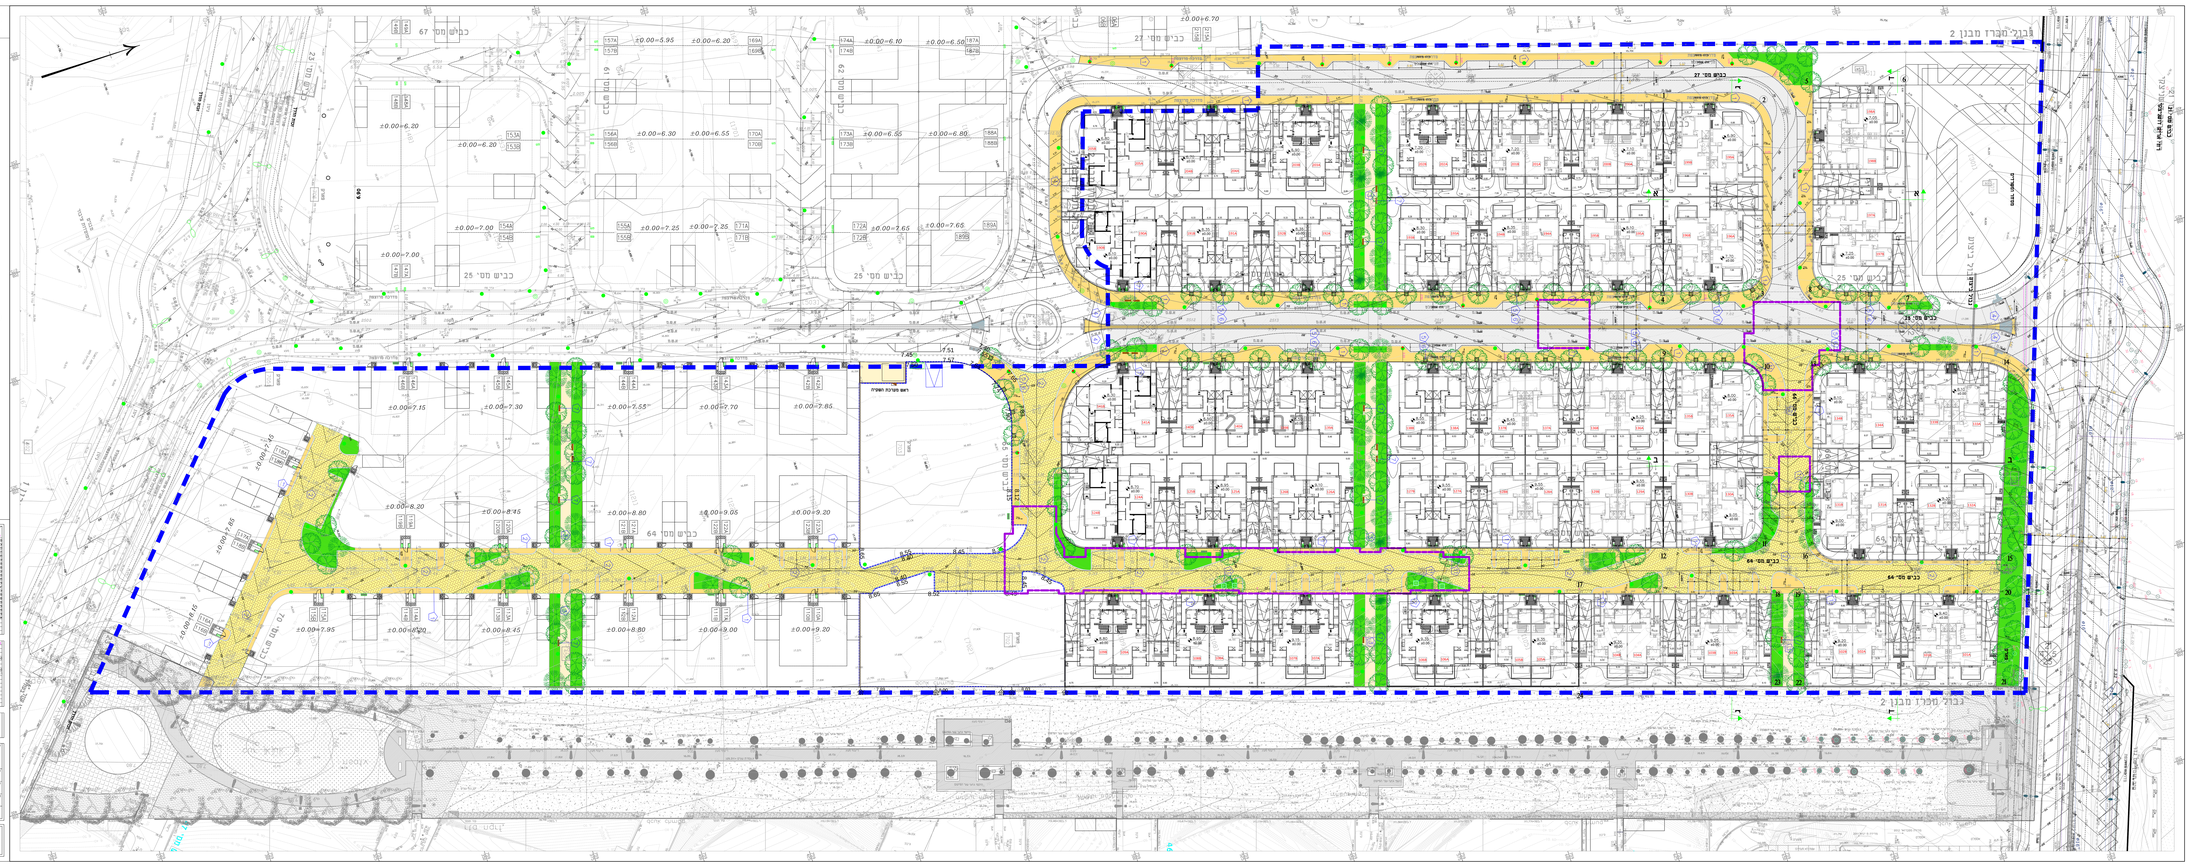

המבצע אחראי לבדיקת המידות והתאמתן לפני הביצוע
יש להודיע על כל אי התאמה למתכנן.
אין למדוד גדלים ומרחקים מהשרטוט.

גבול מגרז מבנן 2
כביש מס' 25
כביש מס' 27
כביש מס' 64
כביש מס' 21
ראש מערכת השקיה
מסוף למשרדים
198A
198B
197A
197B
199A
196A
7.05 ±0.00
7.25 ±0.00
6.90 ±0.00
7.70 ±0.00
8.10 ±0.00
8.00 ±0.00
±0.00=5.95
±0.00=6.20
±0.00=6.10
±0.00=6.50
±0.00=6.30
±0.00=6.55
±0.00=6.80
±0.00=7.00
±0.00=7.25
±0.00=7.65
±0.00=7.15
±0.00=7.30
±0.00=7.55
±0.00=7.70
±0.00=7.85
±0.00=8.20
±0.00=8.45
±0.00=8.80
±0.00=9.05
±0.00=9.20
±0.00=7.95
±0.00=9.00
±0.00=6.70
א
ב
ג
ד

מקרא

- ✱ דקל קיים
- ○ עץ קיים
- ✿ עצים מתוכננים
- 🟨 דשא
- 🟩 צמחיה שיחית
- ▨ ריצוף שבילים, מדרכות ורחבות מתוכנן
- ▨ מסעה
- ▨ רחוב משולב
- ● עמודי תאורה מתוכננים
- ◩ ראש מערכת השקיה
- ▭ ספסל מתוכנן
- ◎ אשפתון מתוכנן
- ⬠ הפנייה לפרטים
- ◻ עציץ

תפוצה

תפוצה / תאריך	28.05.14	08.07.14	18.08.14	09.12.14	17.08.15	22.10.15	26.10.15	04.11.15	04.11.15	24.12.15	30.12.15	04.01.16	07.01.16	09.02.16	14.02.16	21.02.16	03.03.16
משרד השיכון	pdf										pdf						
עירית עכו	pdf			pdf													
לוי-שטרק											pdf						
דן שרון							pdf	pdf						pdf	pdf dwg		
תלם - חגים											pdf						
ג'ולי פלד	pdf																
מנהלת מגורים-צה"ל											pdf						
מוחמד חביב אללה																	
גדי ברקאי		pdf	pdf dwg							pdf							
מנהלת צ.ה.ל					pdf												
חיים - יוסי נחמן						pdf dwg											
מירה יעקבסון									pdf						pdf	pdf	pdf
יעל בן ארצי									pdf						pdf		pdf
ג'יהאד גאנם זועבי									pdf						pdf		
מועלם איתן - ברון											pdf						
פאדי רושרוש												dwg					
משרד השיכון-אלי												dwg					
מיובא - איגור												dwg	dwg				
משרד השיכון-לביניה															pdf	pdf	pdf
מיכאל רוזנפלד															pdf	pdf	pdf
אלי אבוקרט															pdf	pdf	pdf

עידכונים

מס.	תאריך	שינויים
2	18.08.14	תיקון מדרכות בהתאם לתוכנית אדריכלית
3	10.12.14	עמודי תאורה כביש 64
4	23.08.15	עדכון תוכניות אדריכלות גד ברקאי
0 למכרז	04.11.15	עדכון תוכנית חשמל דן שרון
1	30.12.15	שינוי גבהיי כביש 65-64, 00.0 מגרשים 123-110
2	09.02.16	עדכון תוכנית חשמל דן שרון
0 למכרז	14.02.16	עדכון תוכניות חשמל ואדריכלות
1 למכרז	18.02.16	עדכון לדרישת רפרנט נוף
2	02.03.16	עדכון לדרישת בקר נגישות

XREF

2138-500-hash
460-4-11a-tich
500
AKO_דושניצקי_Z_DEREH-250
ASFLT_KYM
burla
CONT250-DOSH
gvul-250
hatch_tich
kv-kayam
ASFLT_KYM
maim-biuv-kayam
PRAT_ALL
tich_250

פרטי התכנית

שם המזמין:
משרד הבינוי והשיכון

שם הפרויקט:
עכו - שכ' אגרוף דרום

שם התכנית:
תכנית פיתוח כללית שלב ב'

מס. גליון:	מהדורה:	תאריך:	קנ"מ:
241.30	2	02.03.16	1:250

☐ לעיון ☐ לאישור ▨ למכרז ☐ לביצוע

שם הקובץ
M:\project\241\rt\241-1.dwg

רביב - טל אדריכלות סביבתית
רחוב מגידו 8
חיפה 34451
ט/פ 04-8101606

Raviv - Tal Environmental architecture
8 Megido st.
Haifa 34451
T/F 972-4-8101606
Email: ravivandtal@gmail.com

Raviv-Tal