


חתך 2-2 ק.מ. 1 : 20

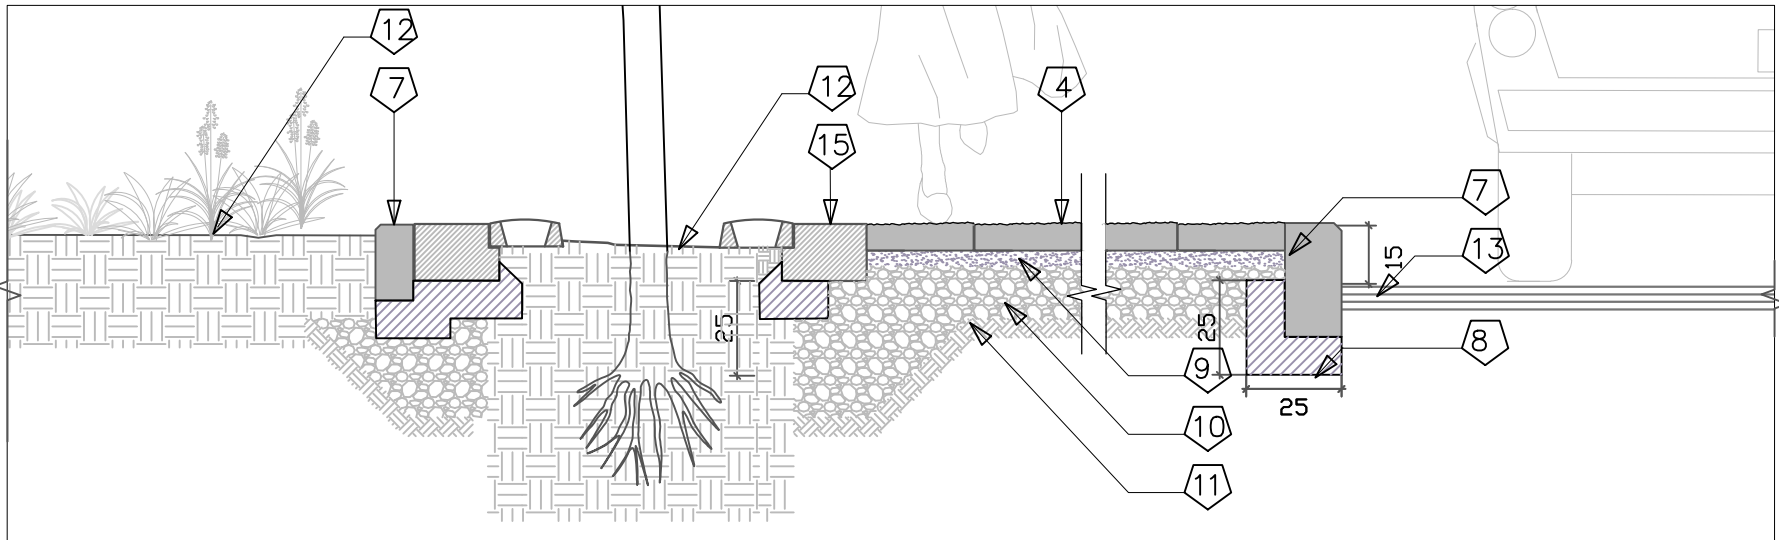

חתך 1-1 ק.מ. 1 : 20

מקרא

- 1 אבן משתלבת 6/10/10 ס"מ גוון כורכרי
- 4 אבן משתלבת 6/20/20 ס"מ חום בהיר
- 5 אבן משתלבת מחומשת 6/20/10/28.3 ס"מ גוון אדום
- 6 אבן שפה לפי פרטי מתכנן הכבישים
- 7 אבן גן 10/20 ס"מ חום בהיר
- 8 יסוד בטון לפי פרטי מתכנן הכבישים
- 9 חול דיונות נקי בעובי 4 ס"מ
- 10 מצעים לפי פרטי מתכנן הכבישים
- 11 שתית מהודקת
- 12 אדמה גננית
- 13 אספלט לפי יועץ הכבישים
- 15 סריג בטון לפי פרט מס' 3

פרט 1 - ריצוף מדרכה - חתכים

שם התכנית:	תאריך:	קניין:	מהדורה:	מס. גליון:	שם הפרויקט:
פרט 1 - ריצוף מדרכה - חתכים	02.03.16	1:20	1	241.30p	שכ' אגרוף דרום שלב ב'
שם הקובץ:	לעיון	למישר	למכרז	לכיצוע	8 Megido st. Haifa, 34451 T/F 972-4-8101606 Email: ravivandtal@gmail.com
שם הפרויקט:	לעיון	למישר	למכרז	לכיצוע	רחוב מגידו 8 חיפה 34451 ט/פ 04-8101606

