

תפוצה					
תאריך	יום	מנהל פרויקט	קונסטרוקטור	מיזוג חשמל	קריטריון פיתוח/תנועה

על מתכנן\מבצע לחכנו את המערכת עפ"י תקנים אחריות לבדיקת המידות והתאמתן באתר חלה על המבצע עליו לבקר את כל המידות ולהודיע למתכנן על כל שעות או אי-התאמה בטרם ימשיך בעבודה. אין למדוד מהתוכנית

מספר	תאריך	סוג	תיאור
10			מרהוט השינוי
9			מבצע תאריך
8	25.05.16	S	ביטול אשנב, דלת ואזור נשילת ידיים
7	08.09.15	S	הפקת סכרז
6	08.09.15	A	החלפת שולחן פינוי כלים ודלת כניסה
5	27.08.15	E	חלופה נוספת לאישור
4	26.08.15	E	2 חלופות נוספות למערכת הדחה - שולחן גיליים
3	24.08.15	S	2 חלופות למערכת הדחה - מסוע
2	23.08.15	S	עדכון מערך הדחה
1	20.08.15	S	תכנית חלוקת שמחים ראשונית לאישור

שינויים
 8 מהדורה לעיון למכרז לביצוע
 המבצע אחראי לבדיקת התכנית והתאמתן בשטח על המבצע לבקר את כל המידות ועל כל שעות או אי-התאמה עליו להודיע למתכנן


עם פרויקטים

מערך הדחה - משרד החוץ

מסל גליון	תוכן הגליון	ק"מ
1/6	מערך ציוד	1:50
אחראית פרויקט		תאריך
רוני לופו		20.08.15
שרטוט		שלי דקל
בדק		אבי לופו
אישרה		רוני לופו

משרד 072-2280270 • פקס 08-6492949
רוני 054-4494592 • אבי 050-6493976
 avi@or-ar.com • roni@or-ar.com

קיבוץ כפר עזה
 8514200 הנגב
 www.or-ar.com

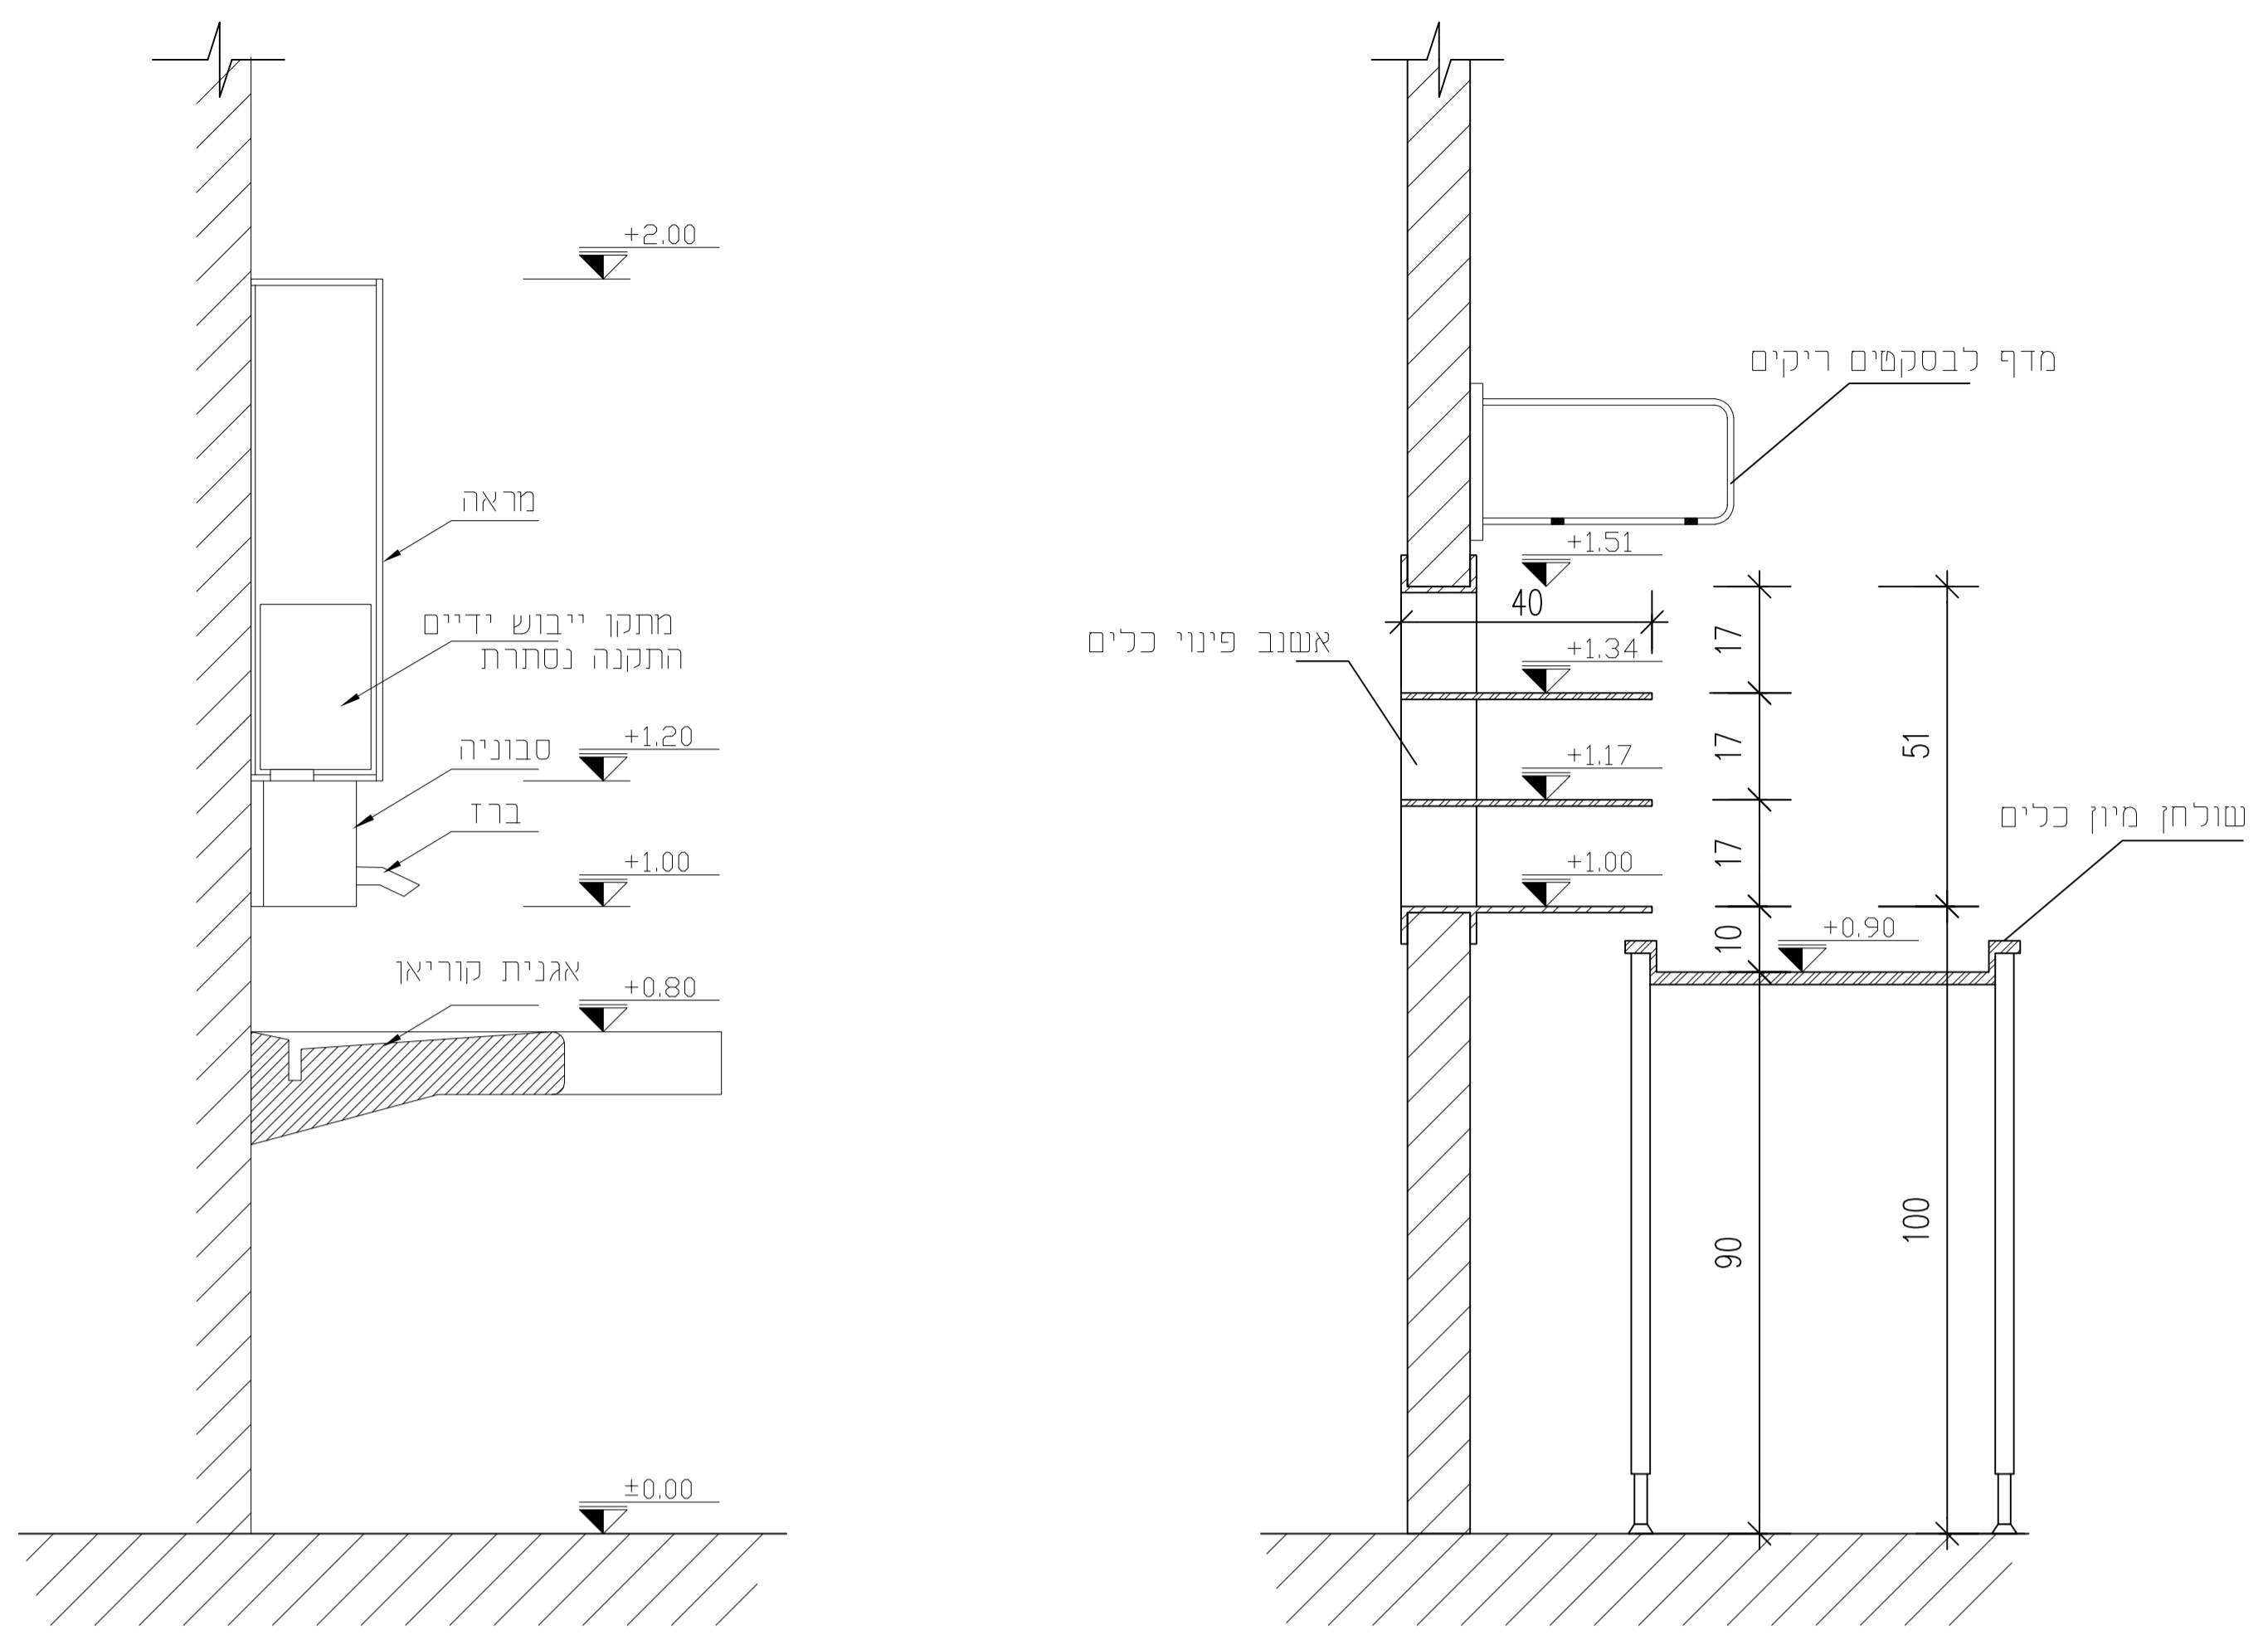

חתך לכיור נטילת ידיים
 קנ"מ 1:10

חתך לאשנב פינוי כלים
 קנ"מ 1:10

POS	Q.	תאור	מידות MM			כוח	
			ג	ח	ש	מ	
ציוד חדש למטבח-01							
1	1	מדיח תבניות עם מיחזור אנרגיה	840	940	2420		
2	1	שולחן שטיפת תבניות	1400	700	900		
3	1	שולחן יציאה מגללים-מוטאם למדיח	1600	620	910		
4	1	מיבש כלים למדיח	850	773	1960		
5	1	צינור הזנת חשמל למדיח	0	0	0		
6	1	קובע סיני - אזור יציאת האדים	0	0	0		
7	1	[מדיח סלים, כמות של 100 סלים לשעה לפחות (במהירות רגילה)	2150	773	2150		31.8
8	1	שולחן פינוי עם הזנה אוטומטית	700	700	900		
9	1	שולחן שטיפה מקדימה	2000	745	1170		
10	1	ברז מים מתז עליון + פיה	400	400	780		
11	1	שולחן מיון כלים עם פתח פינוי אשפה	1750	620	900		
12	1	עגלת אשפה מתחת לשולחן	460	685	700		
15	1	מדף לבסקטים ריקים	2100	515	200		
ציוד קיים-02							
K1	5	GN עגלות מסלולים ל-36	618	703	1716		
K2	2	כוננית עומק 480 מ"מ לאחסון רטוב	1750	480	1800		
K13	1	אשנב פינוי כלים	3400	300	510		
גמרים ושנות-03							
13	1	K13 פירוק קיר ובניה מחדש לאחר הכנסת מדיח - התקנת אשנב	0	0	20		
14	1	ריצוף לאזור הדחה, שטח 44 מ"ר	0	0	20		
		Total (Alternative and existing products excluded)				0	31.8
		Total of contemporaneusness,alt. and exist. products excluded [80%]				0	25.44
		Total (Existing Products)				0	0
		Total of contemporaneusness (Existing Products) [80%]				0	0