מחברות

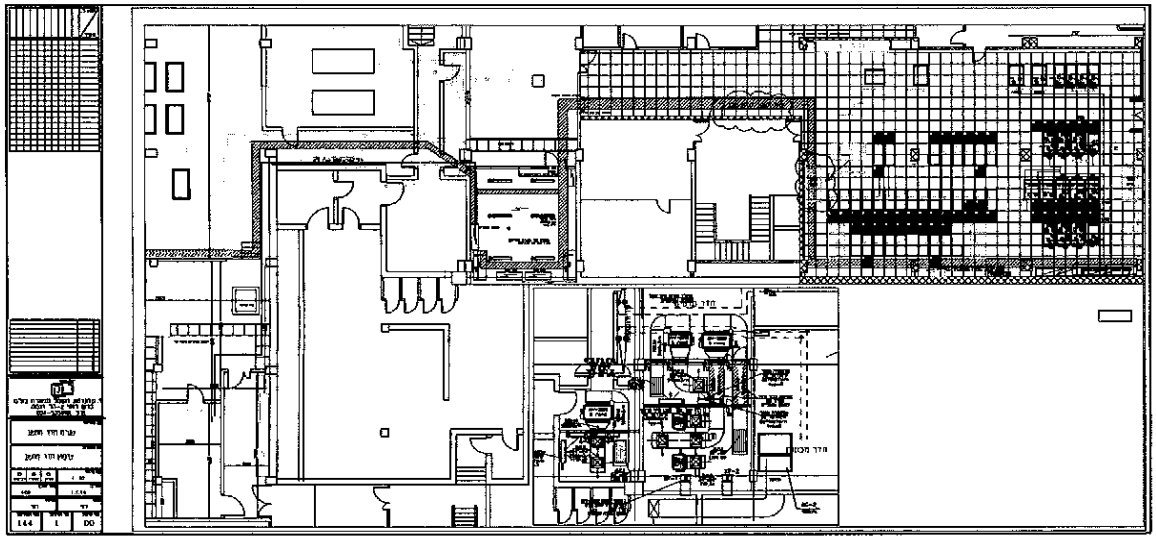

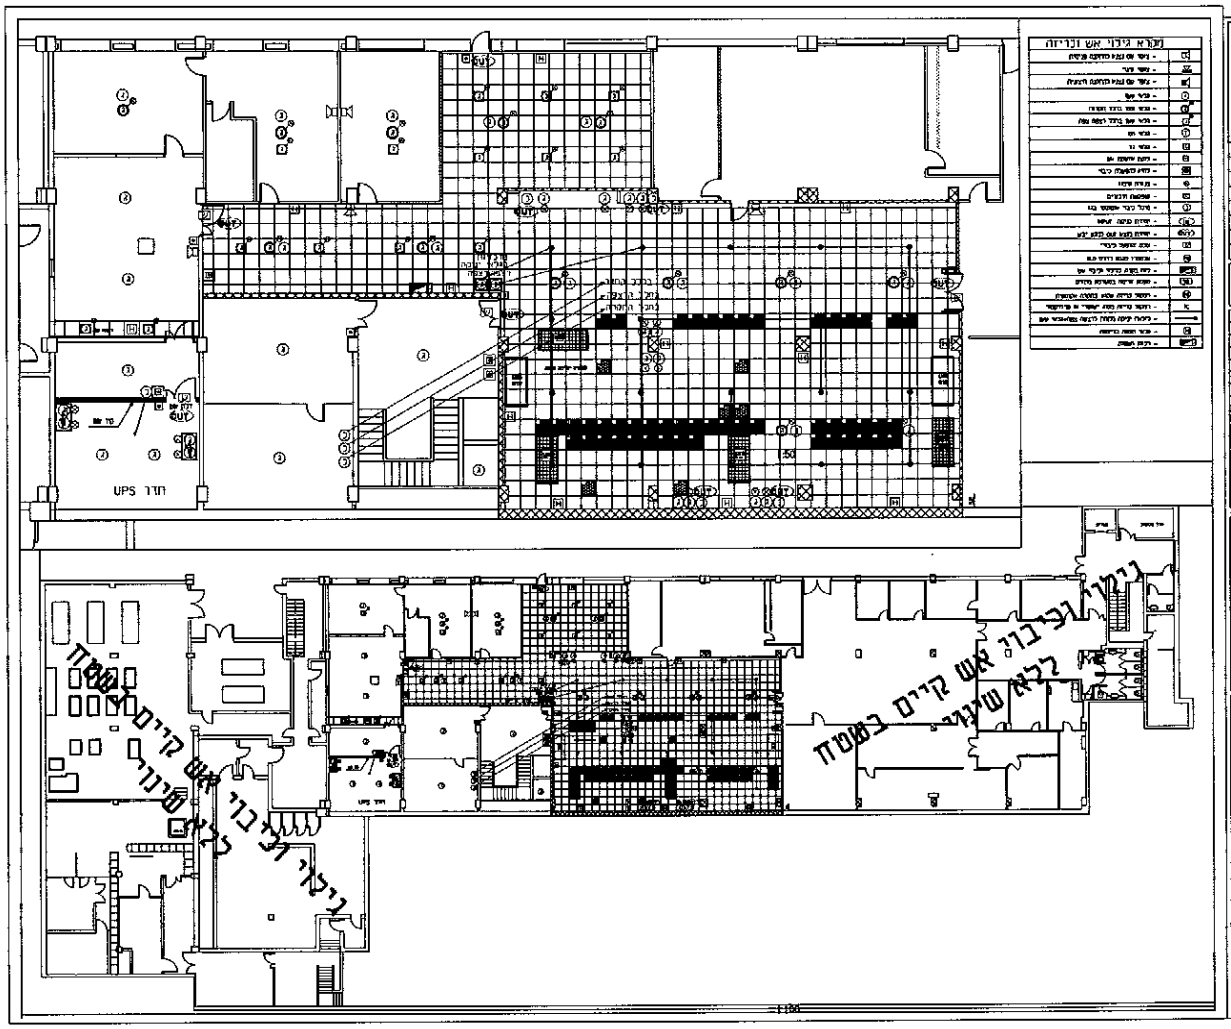

תאריך									
21.02.2016									

אישור ○ עיון ✓ מכרז ○ ביצוע ○

עדכון	תאור העדכון

י.פ.ג.
מהנדסי יועץ ומודדים
Tel: 03-5701599 :טל Fax: 03-5701499 :פקס
Cell: 052-2290616 :נייד
Mail: yosi@jpg-pod.com
www.jpg-pod.com

Project: פרויקט
משרד האוצר-שע"מ
ירושלים
בית אביטל קומת מחשב

שם התכנית:
תכנית גילוי וכיבוי אש

מס' הפרויקט/תכנית	שם הקובץ
429	1396-01_04-AutoCAD-21-02-2016.dwg

	שם	תאריך	חתימה
מנהל הפרויקט	יוסי פדבה		
מתכנן אחראי	יוסי פדבה		

שרטט		
דיאגו		
קנ"מ 1:50 / 1:100	מהדורה 1	תאריך 21.02.2016
אישור המזמין Owner Approval	אישור האדריכל Architect Approval	אישור היועץ Consultant Approval

1:50
4078-M1

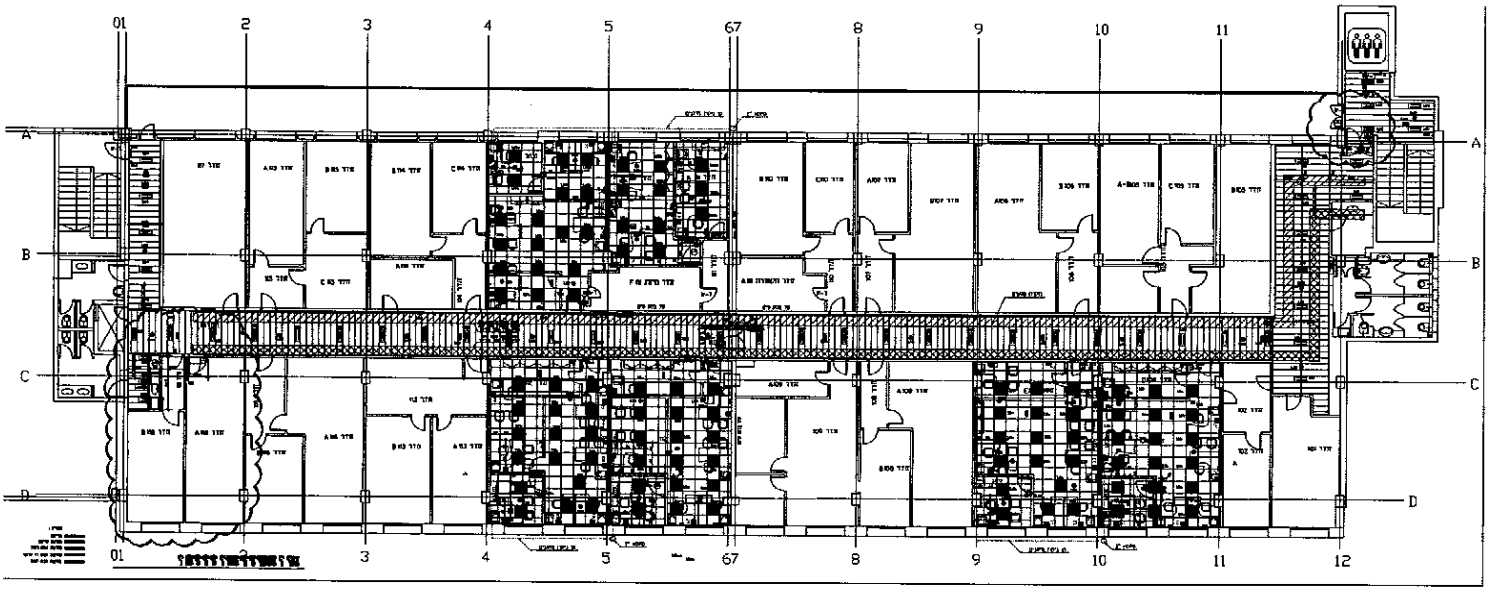
01
2
3
4
5
67
8
9
10
11
12
A
B
C
D

הרחבת חדר מחשב - פריסת נחושת

הרחבת חדר מחשב - פריסת אופטית

שע"מ
ירושלים

RADIAN
Information Systems

תוכנית כבילה
חדר מחשב

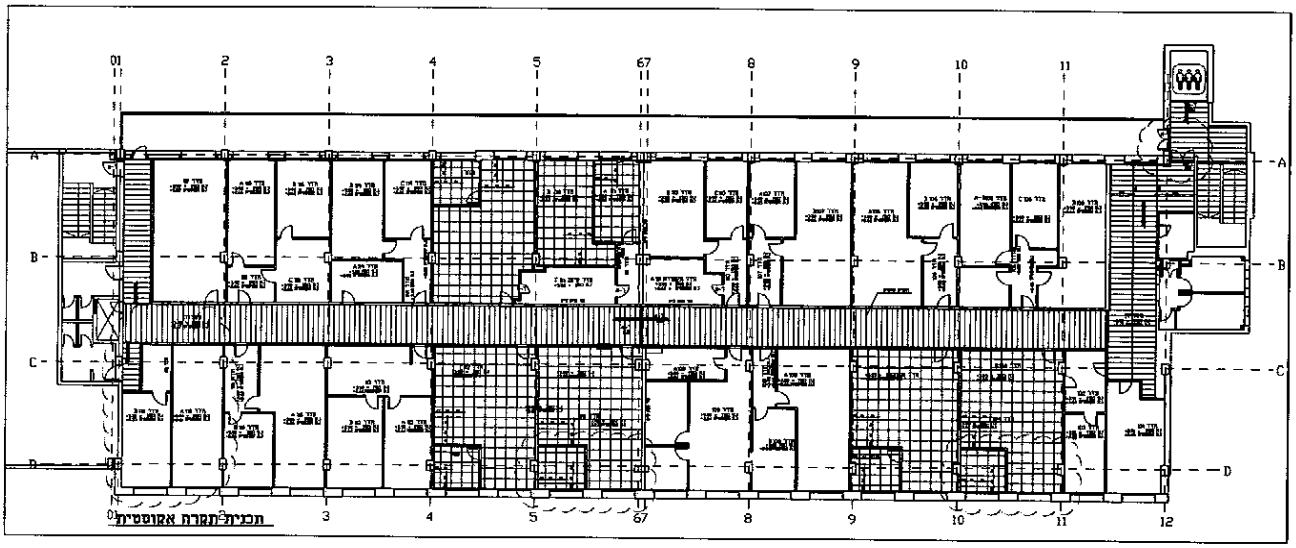

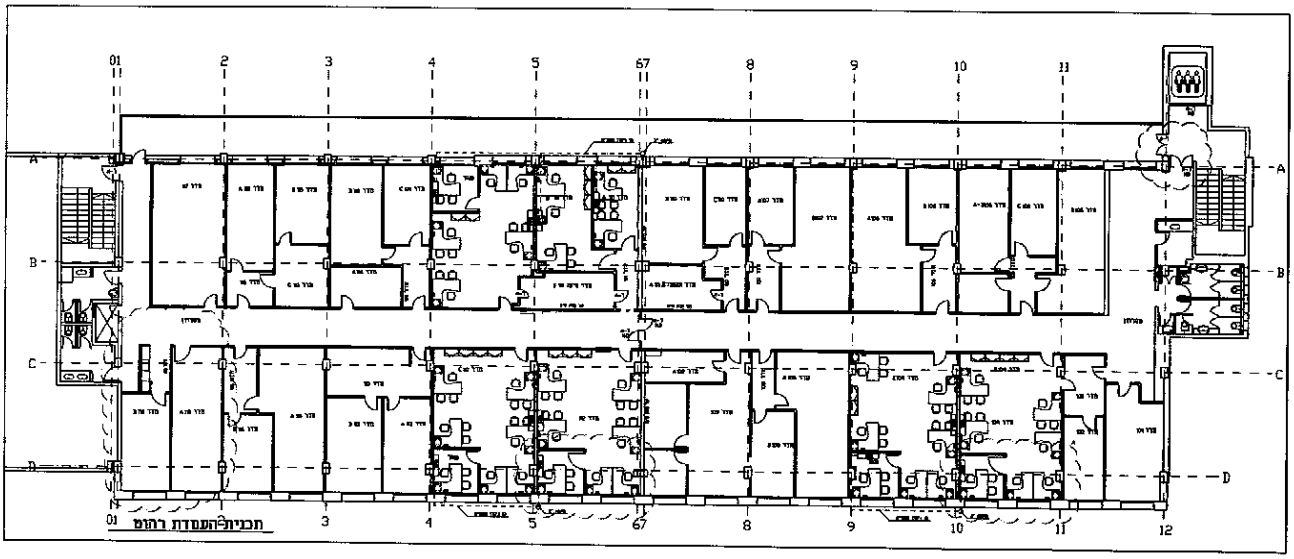

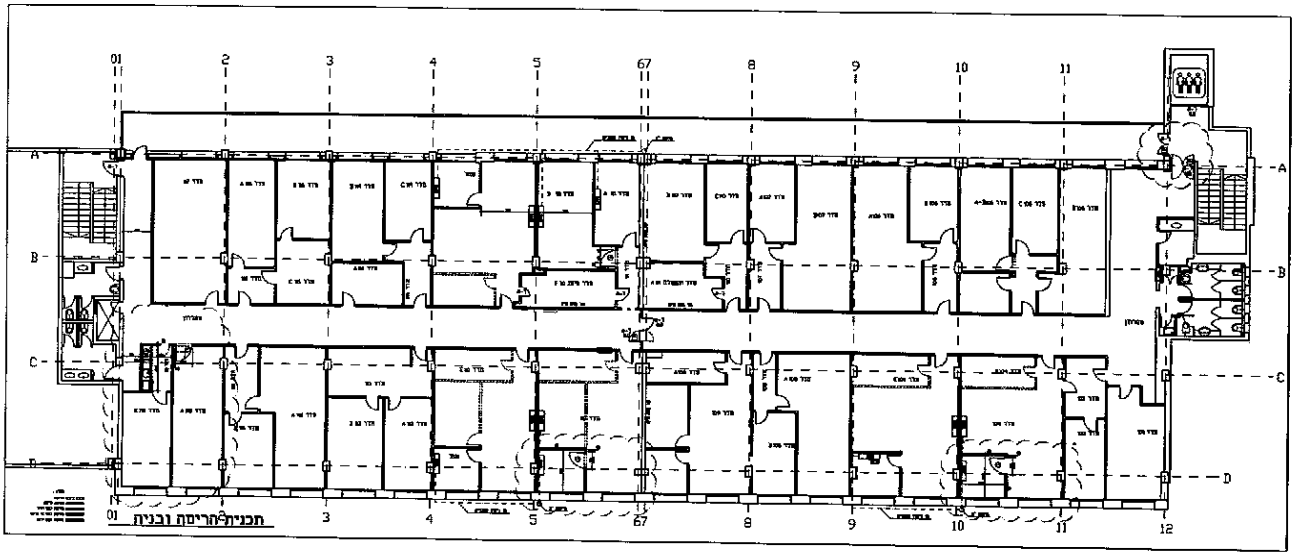

27.03.06	הוספת מדרגים וחלון נוסף בחלקים	
27.03.06	עדכון הוספת דלת מגרר בחדרים 104, 107	
27.03.06	עדכון מחוץ הוספת דלת ל 106	
14.02.06	עדכון	
13.02.06	עדכון עפ"י הנחיות מ' פרבר	
05.01.06	עדכון הרס	
05.01.06	עדכון כללי	

סדר הוצ' מקורים

אין הבטחה לבדיקת מת כל הגורמים
אין לבצע מדידות מאחר אין אי התאמה בין הנתונים המוצגים
אין לבצע פירוק על ידי מדידה בפועל בלבד ומבנות
אין לבצע פירוק על ידי מדידה בפועל בלבד ומבנות

מקור	לאישור	עבור	לביצוע
○	○	●	○

יורם פרידמן
יורם פרל אדריכלים
רח' עזה 45 ירושלים מיקוד 62363
טל'-02-5659417 פקס-02-5659651
E MAIL - yorum+52@shaw.net.il

משרד האוצר-בניין שפ"ם
שיפוץ חלקי
ירושלים

שם הפרויקט	קומה 1
	תוכניות עבודה
מס' פרויקט	1596
מס' תכנית	K1-01
מס' קנה	מקורי	מספר	04.04.13	מקנה	1:100	מתאריך
מס'	מקורי

2:\projects\1596-PLAN.dwg

1998	KM-01

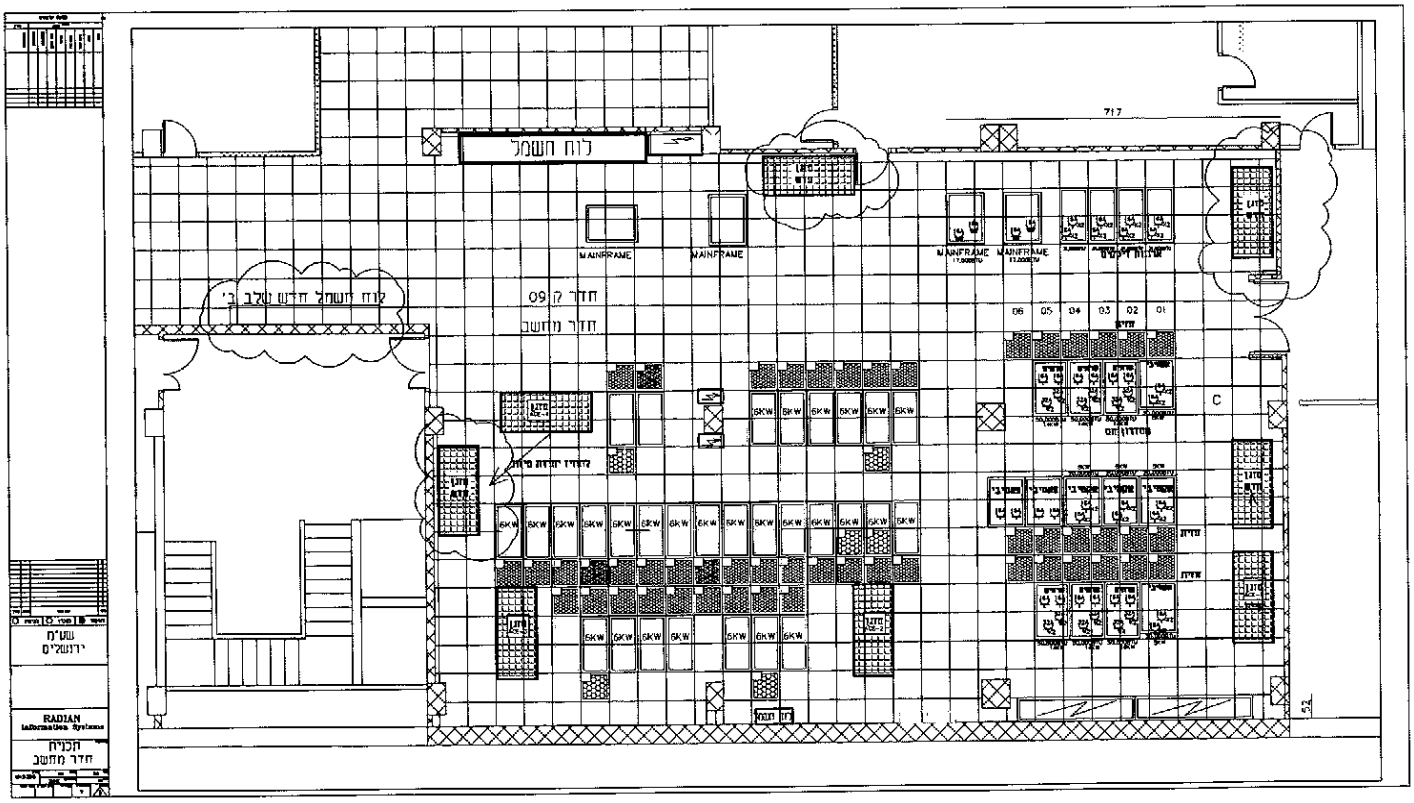
לוח השמל
MAINFRAME
MAINFRAME
MAINFRAME
MAINFRAME
חדר קר 09
חדר מחשב
6KW
C
RADIAN
Information Systems
תכנית
חדר מחשב