תפוצה	תאריך	תאריך	תאריך	תאריך	תאריך	תאריך

מפתח גליונות :

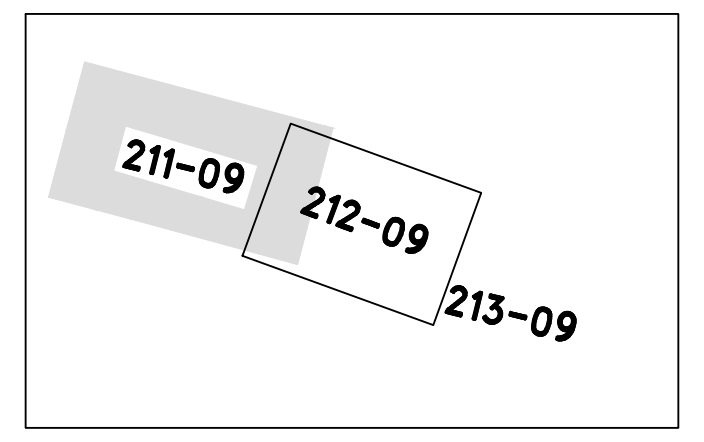

211-09
212-09
213-09

מקרא

- ▨ מדרכה קיימת
- 🟨 כביש במבנה מלא
- ▨ קירצוף ריבוד

הערה

גובה אבן שפה במדרכה הוא 15 ס"מ
מעל פני האספלט בכביש
בניגוד לרשום 10 ס"מ בתכנית

מס' שינוי	תאריך	שינויים	חתימה
.3	12.7.2016	למכרז שלב ד'	
.2	15.6.2016	למכרז שלב ד'	
.1	10.7.2014	לביצוע	

המבצע אחראי לבדיקת המידות ולהתאמתן במקום !
על המבצע לבקר את כל המידות ועל כל טעות
או אי התאמה, עליו להודיע למתכנן.
אין לקבוע מידות על ידי מדידה גרפית בתוכנית.

הוכן עבור:
משרד השיכון

שם הפרויקט:
רמות יצחק – נוף כרמל

שם הקטע:
שלב ד'
קירצוף ריבוד רח' החרוב

שם התכנית:
תנוחה ופרטים
גליון מס' 1

מס' התכנית: 211 (שוטף) - 1 (נושא) 03 (מהדורה) 00 (קטע) 6809 (מס' פרויקט)

תכנון: מוקדם ☐ מפורט ☒

תאריך: 16.02.2014
קנה מידה: 1:250

תכנן: סרג'יו
בקר: סרג'יו
שרטט: אולגה.ק
אישר: סרג'יו

התוכנית מוגשת לצורך :
עיון ☐ התיחסות ☐ אישור ☐ מכרז ☒ ביצוע ☐

חלו"א חברה למדידות והנדסה אזרחית (1985) בע"מ
רח' המצודה 27 א.ת. אזור מיקוד 58001
טל: 03-556 5717
פקס: 03-556 5744
E-mail: halva@halva85.com
מדידות
כבישים
שדות תעופה
עבודות פיתוח

T:\6809-ramot izhak\MICHRAZ D\SHEET\TNU-250-MICRAZ D-01.dwg, 13/07/2016 12:25:32, DWG To PDF.pc3

רחי החרוב
כביש מס' 2
מגרש 01
מגרש 02
001
002
003
004
005
006
007
008
009
010
011
012
013
014
015
019
מדרכה קיימת
התחברות לכביש קיים
גבול העבודה
א.ש. משופעת בגובה 13 ס"מ
קיר כובב
קיר נקיון
יישור שטח
דרך משה
קו ניקוז
קולטן ללא אבן שפה
קירצוף ריבוד
קירצוף קיים
יציאה לשטח

פרט א'-פרט מבנה מסעה

קנ"מ 1:10

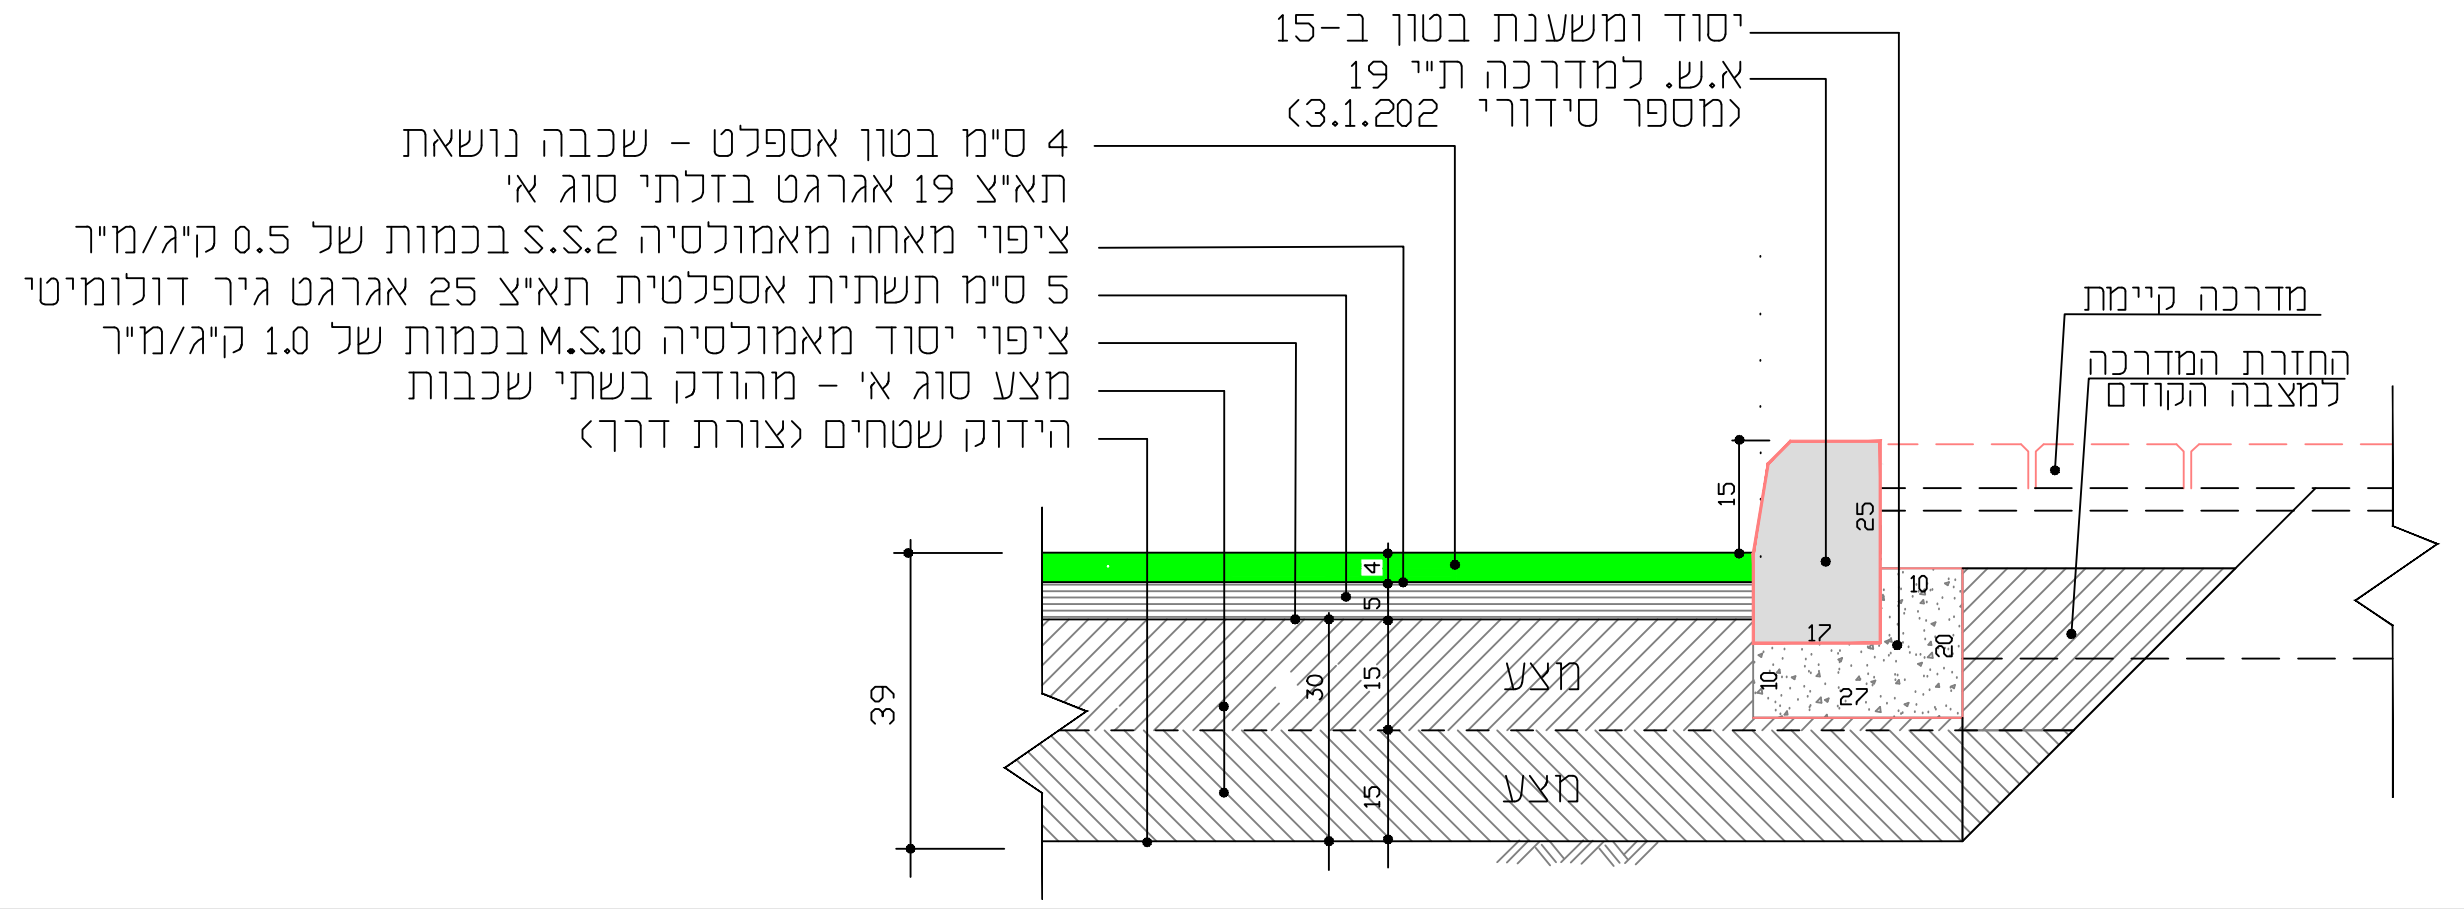

יסוד ומשענת בטון ב-15
א.ש. למדרכה ת"י 19
(מספר סידורי 3.1.202)
4 ס"מ בטון אספלט - שכבה נושאת
תא"צ 19 אגרגט בזלתי סוג א'
ציפוי מאחה מאמולסיה S.S.2 בכמות של 0.5 ק"ג/מ"ר
5 ס"מ תשתית אספלטית תא"צ 25 אגרגט גיר דולומיטי
ציפוי יסוד מאמולסיה M.S.10 בכמות של 1.0 ק"ג/מ"ר
מצע סוג א' - מהודק בשתי שכבות
הידוק שטחים (צורת דרך)
מדרכה קיימת
החזרת המדרכה
למצבה הקודם
מצע
מצע
39
30
15
15
4
5
15
25
10
17
20
10
27

פרט ג'-פרט קירצוף ריבוד ברחי החרוב

קנ"מ 1:10

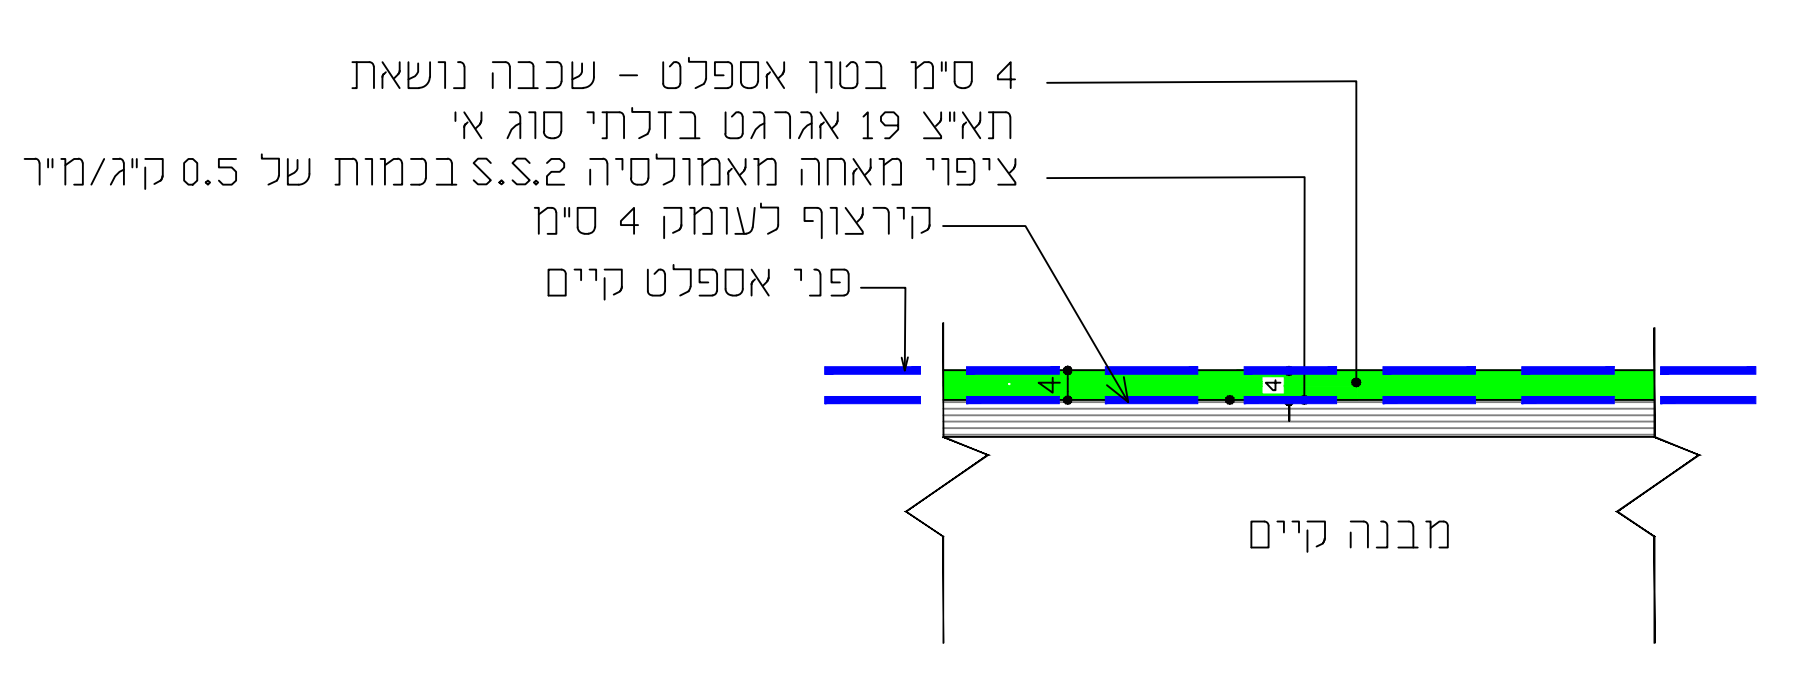

4 ס"מ בטון אספלט - שכבה נושאת
תא"צ 19 אגרגט בזלתי סוג א'
ציפוי מאחה מאמולסיה S.S.2 בכמות של 0.5 ק"ג/מ"ר
קירצוף לעומק 4 ס"מ
פני אספלט קיים
מבנה קיים
4
4