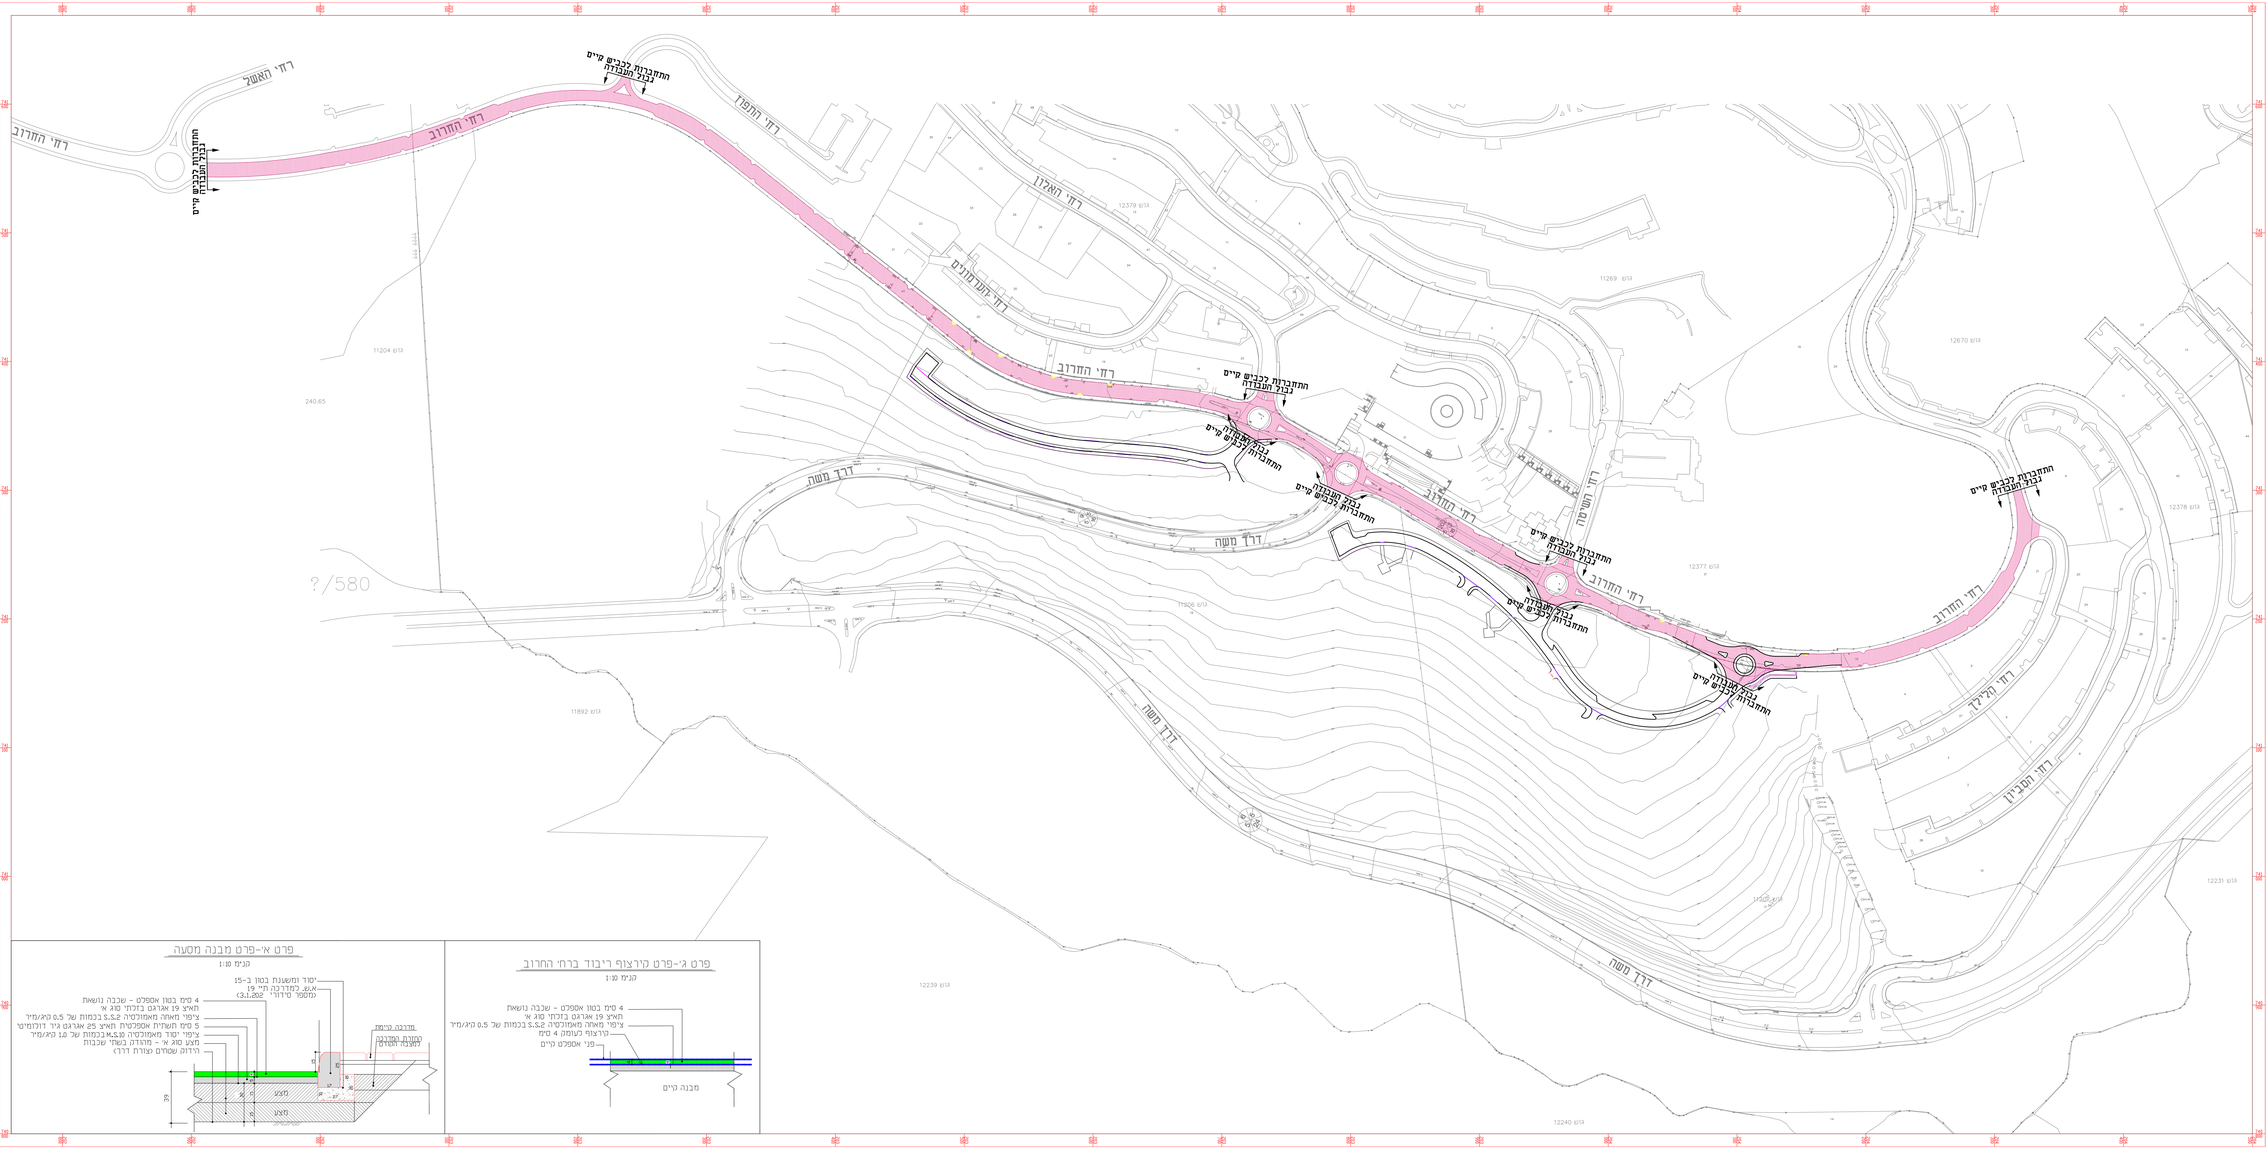

מפתח גגיונות :

מקרא

כביש במבנה מלא

קירצוף וריבוד

תאריך	תאריך	תאריך	תאריך	תמצית

מס' שרטוט	תאריך	ש ר ט ו ט	תמצית

המציע אחראי לבדיקת התכנון והתאמתו במלוא ! על המציע לבדוק את כל המידות על כל שטח או אי התאמה, עליו ליידע למתכנן אין למציע מדות על ידי מדידה גרפית בתוכנית

הזמין עבור:
משרד השיכון

שם הפרויקט:
רמות יצחק – נוף כרמל

שם הנושא: שלב ד'
קירצוף וריבוד רח' החרוב

שם התכנית:
תכנית כללית

מס' התכנית				תכנון:
6803	☒	☒	3-214	מפורט
שלבי ביצוע מהירות קטע מס' פרויקט				מקומי
תאריך	קנה מדידה			
12.07.2016	1:1000			

שרטט	דורית אישר	בדר	סרגיו	תכנן	סרגיו

התוכנית מגשת כצורך :
עיון ☐ החלטת אישור ☐ תכ"ר ☐ ביצוע

מתכנן: חברת הנדסה ויבוא אלומיניום (1985) בע"מ
רח' המגדלים 27, פ.ת. 4700, מיקוד 4951021
טל: 03-556 5777
פקס: 03-556 5744
E-mail: haya@haya85.com

פרט א'–פרט מבנה מסעה

קנ"מ 1:10

פרט ג'–פרט קירצוף וריבוד ברחי החרוב

קנ"מ 1:10