




זיבור בית כפול
פרט 4

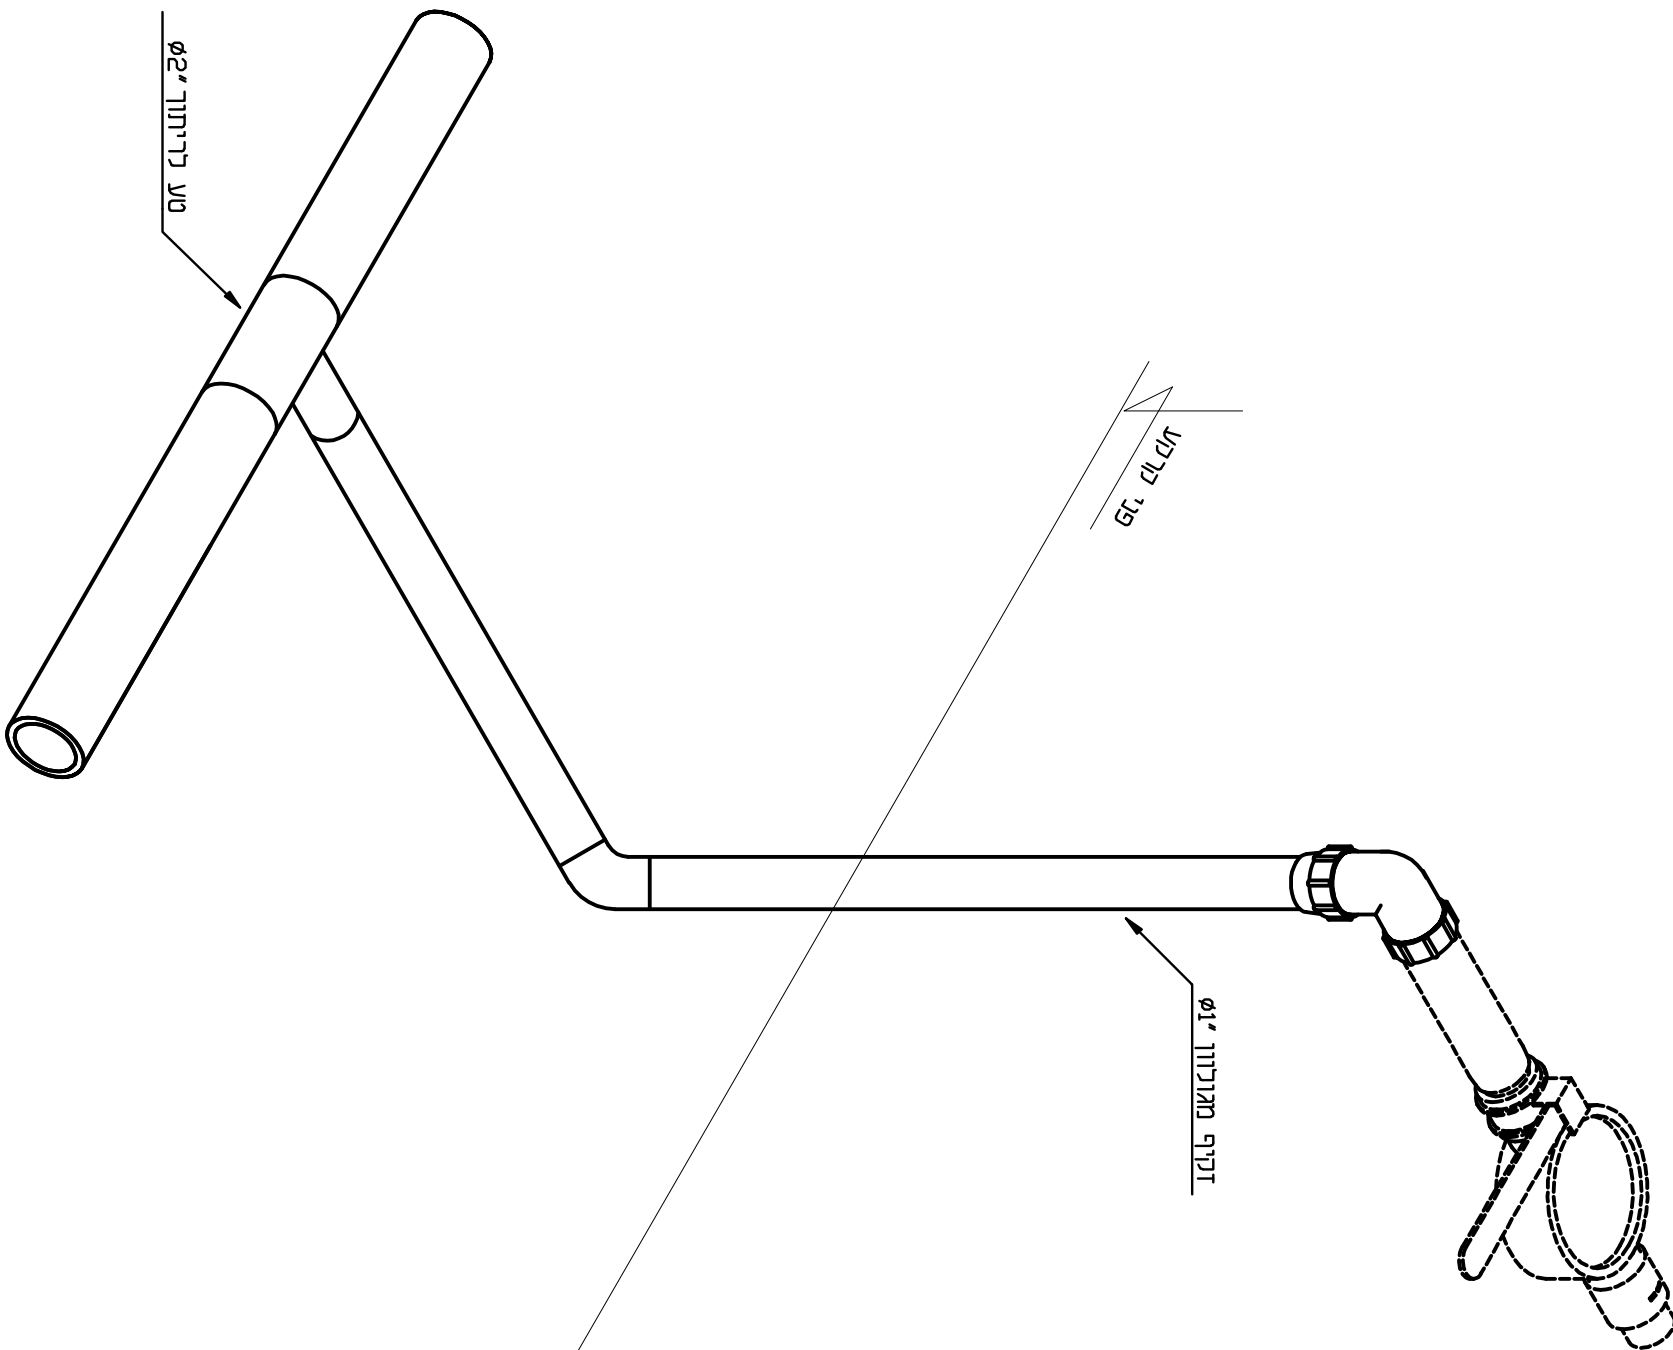


זיבור בית יחיד או שצ"פ
פרט 5

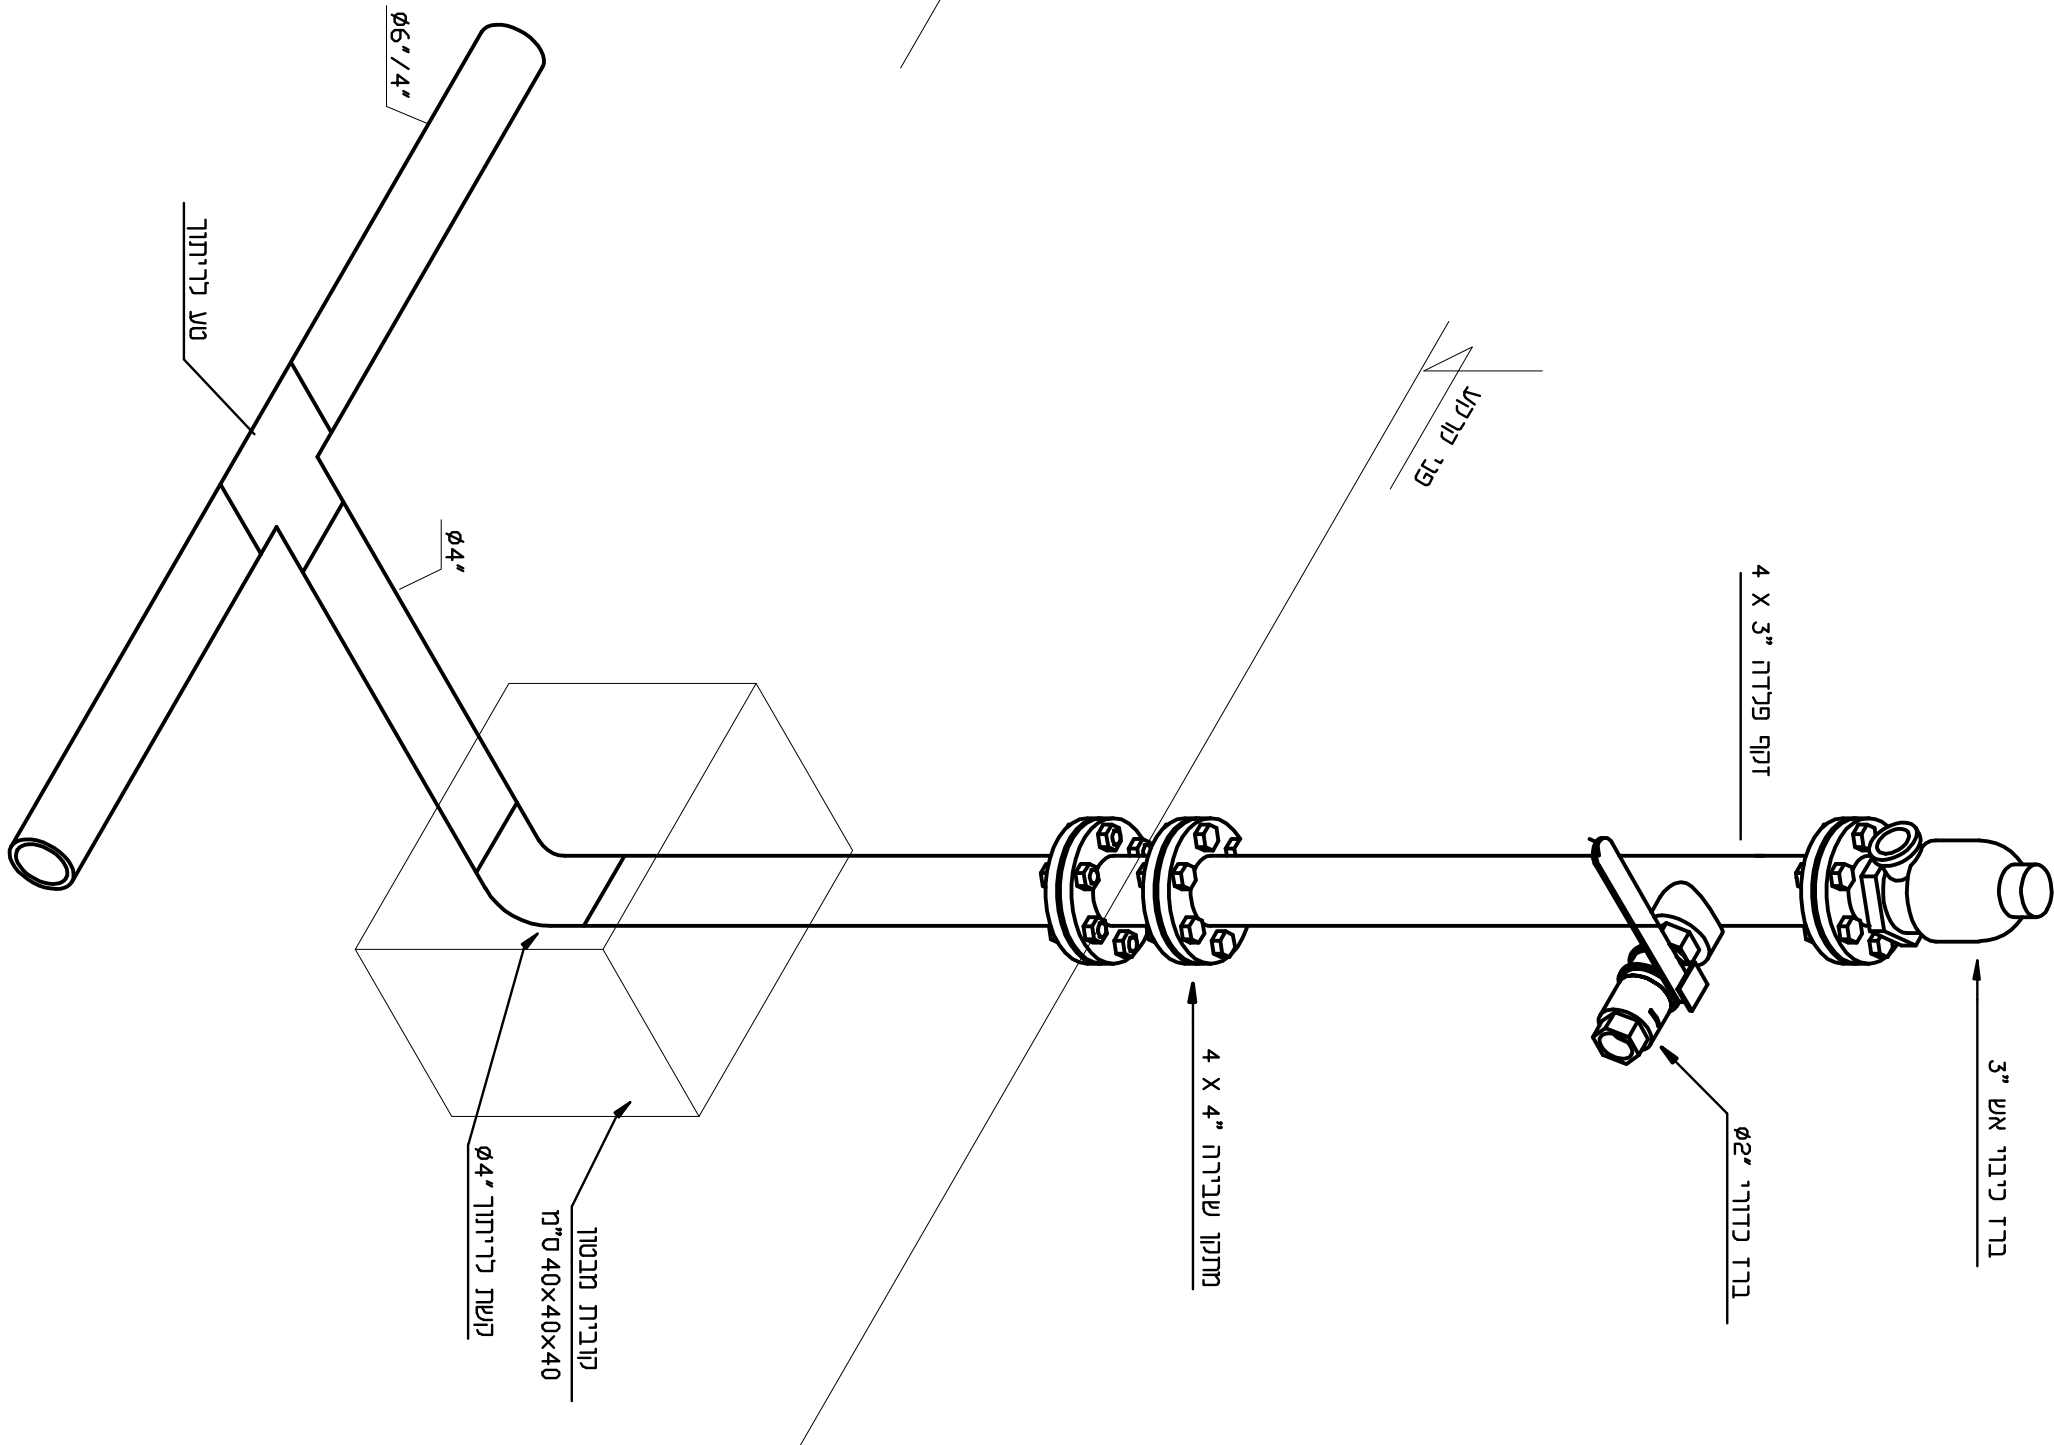


ברז כרובי אש 1/4" X 3/4"
פרט 2

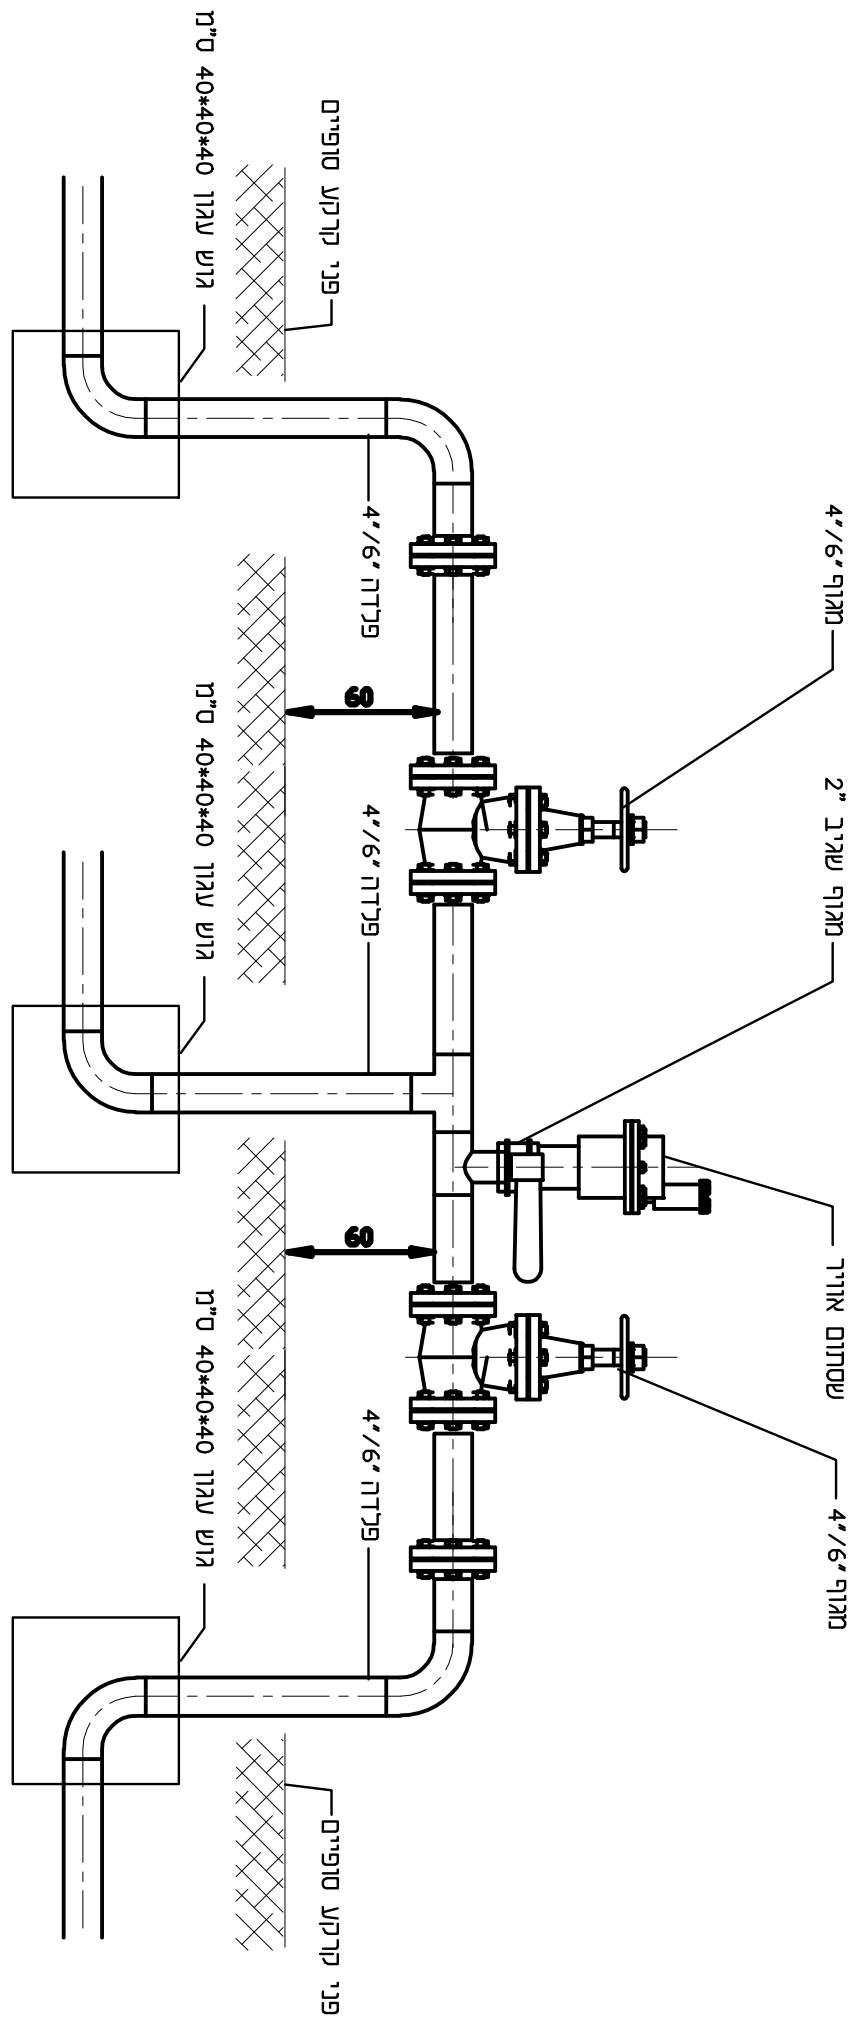

2 מנרפי סגירה מעל הזרקת
פרט 1-3

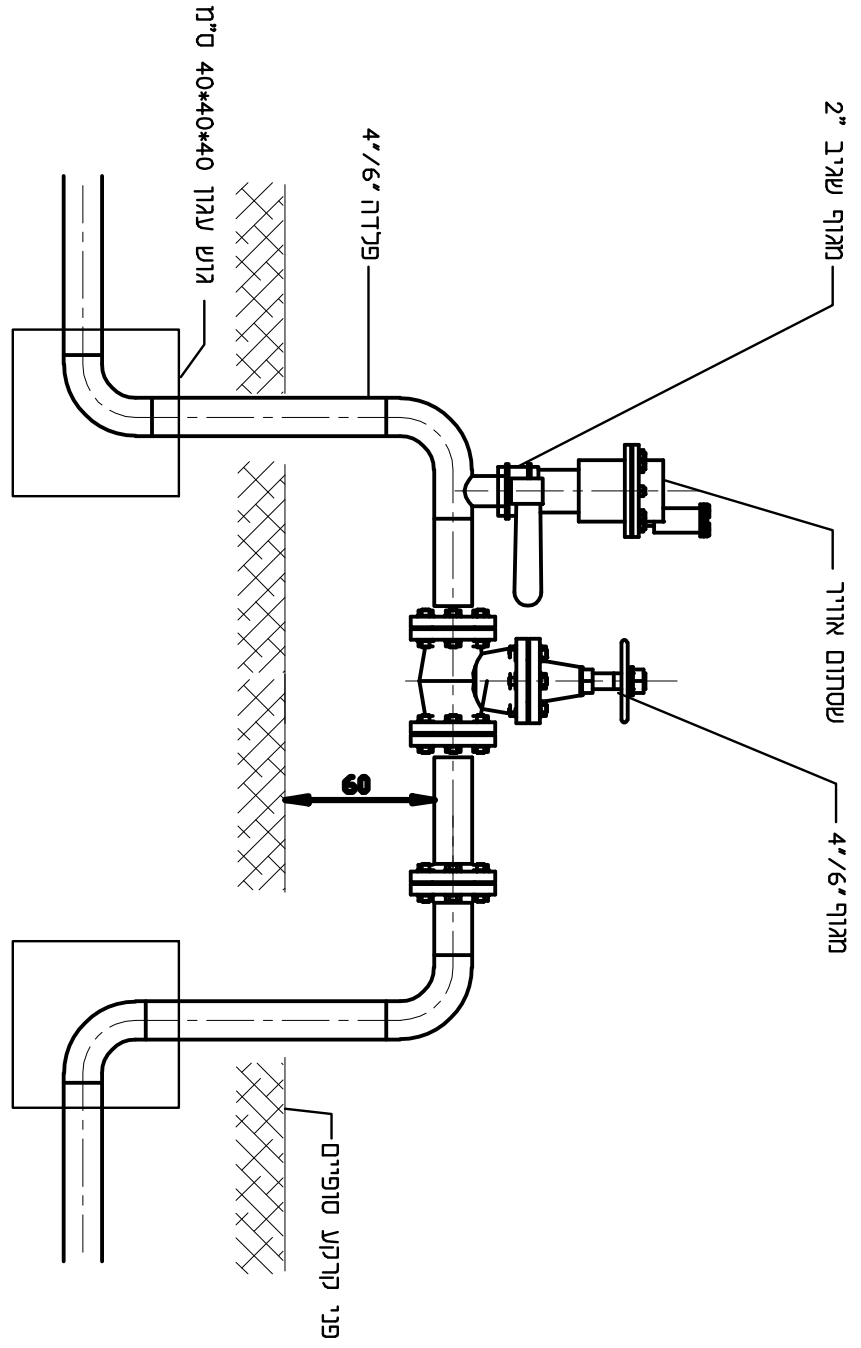

מנרף סגירה מעל הזרקת
פרט 3

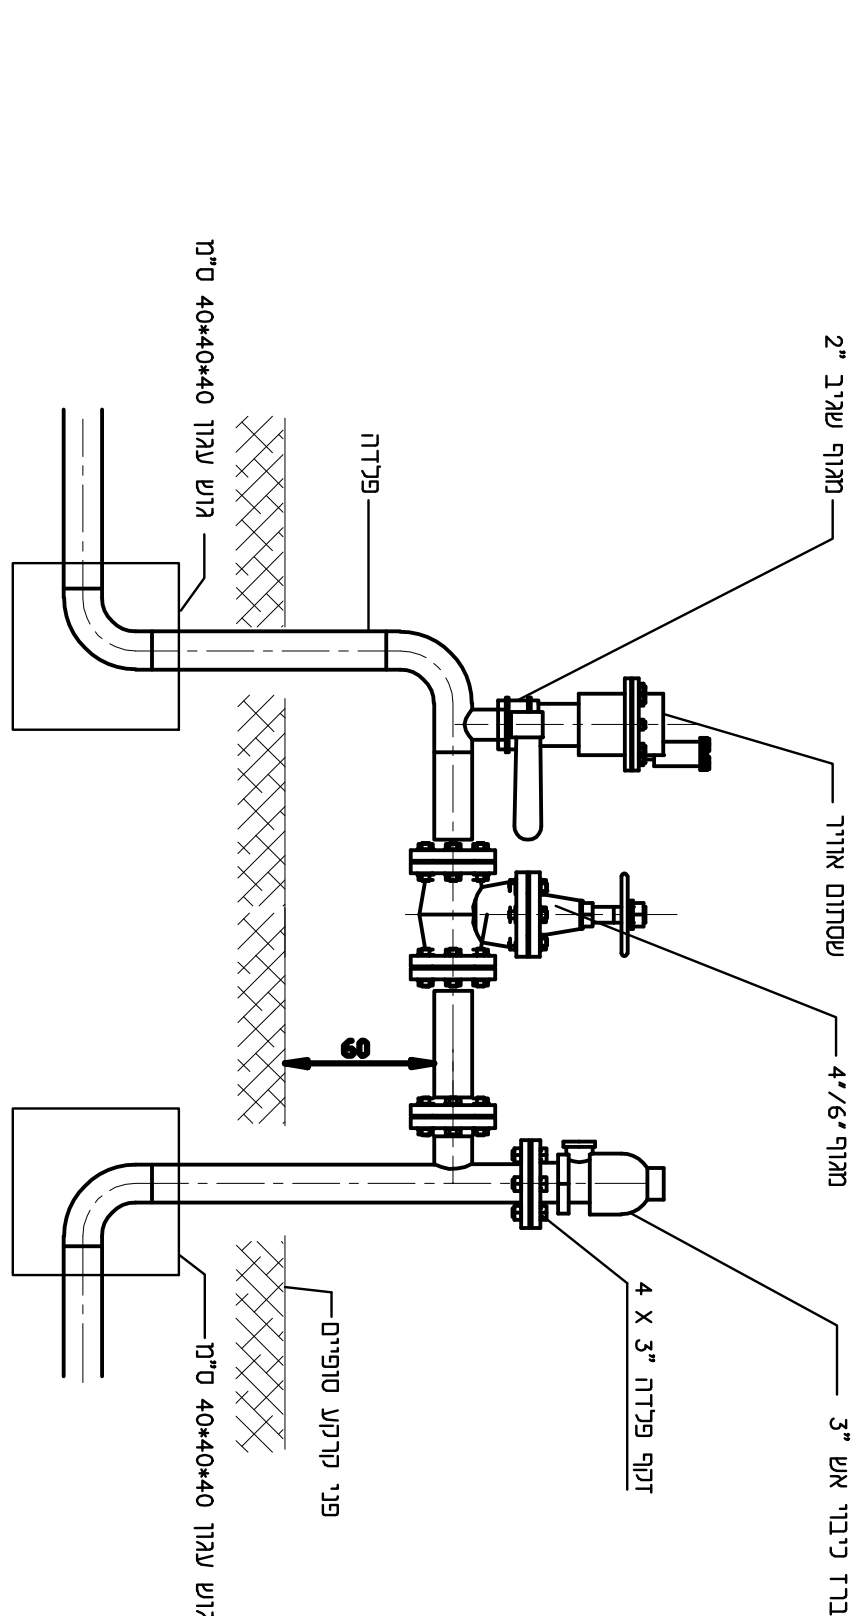

מנרף והידרנט מעל לזרקת
פרט 1

30.03.16	1 עדכון כללי
לענין לביצוע למכרז	
04.11.14	תאריך
1:50	זמן
שם העבודה:	
ירכא שכונה מערבית	
נושא הגליון:	
פרטי מים	
קצת דוד ארז	
רזי פד"ה 20	
פז: 04-8264348 נייד: 050-7233024	