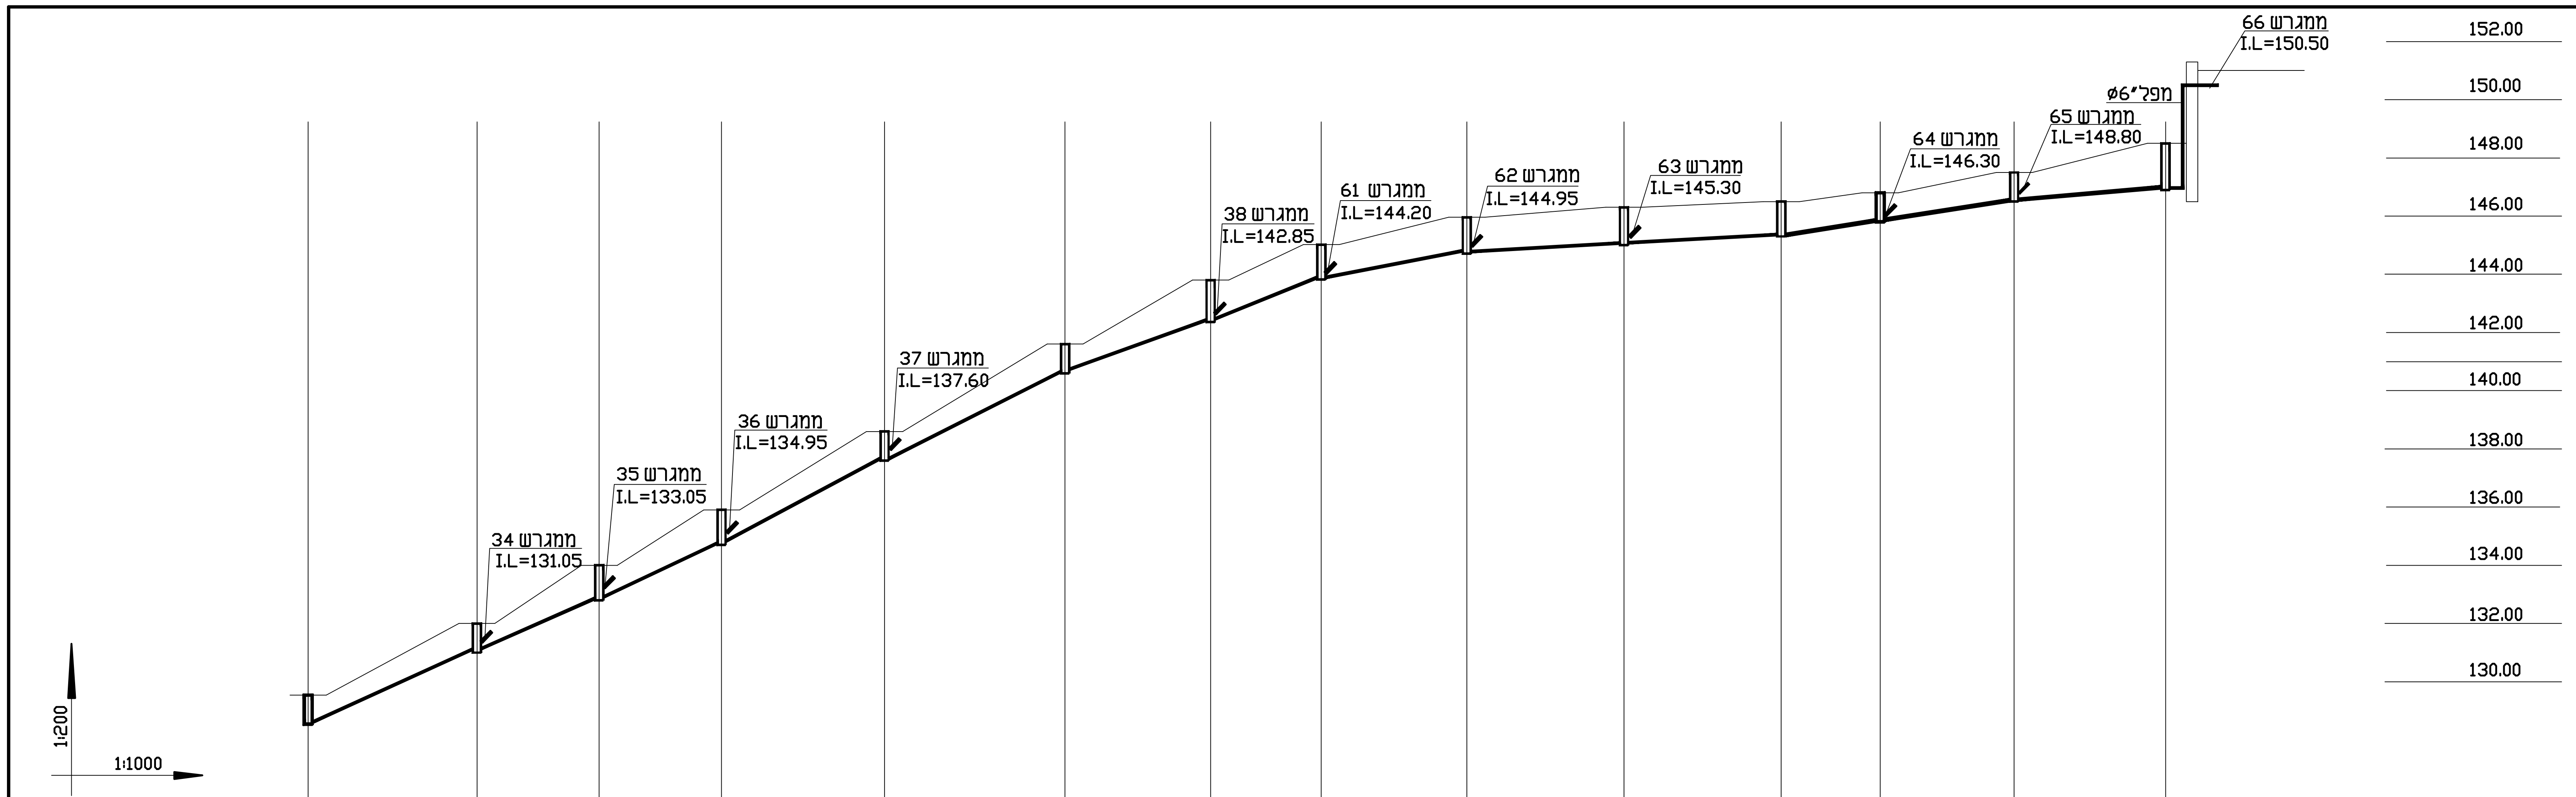
152.00
150.00
148.00
146.00
144.00
142.00
140.00
138.00
136.00
134.00
132.00
130.00
1:200
1:1000
ממגרש 34
I.L=131.05
ממגרש 35
I.L=133.05
ממגרש 36
I.L=134.95
ממגרש 37
I.L=137.60
ממגרש 38
I.L=142.85
ממגרש 61
I.L=144.20
ממגרש 62
I.L=144.95
ממגרש 63
I.L=145.30
ממגרש 64
I.L=146.30
ממגרש 65
I.L=148.80
מפל 6"ø
ממגרש 66
I.L=150.50

מס' שוחה	10-6.11		10-6.12		10-6.13		10-6.14		10-6.15		10-6.16		10-6.17		10-6.18		10-6.19		10-6.20		10-6.21		10-6.22		10-6.23		10-6.24
קוטר שוחה	Ø80		Ø80		Ø80		Ø80		Ø80		Ø80		Ø80		Ø80		Ø80		Ø100		Ø80		Ø80		Ø80		Ø100
מרחק בין השוחות		29		21		21		28		31		25		19		25		27		27		17		23		26	
מרחק רץ	299		270		249		228		200		169		144		125		120		93		66		49		26		
גובה שוחה	100		100		120		120		100		100		100		120		125		130		120		100		100		160
פני תיקרה שוחה	129.55		132.00		134.00		135.95		138.60		141.60		143.80		145.20		145.95		146.30		146.50		146.80		147.50		148.50
תחתית שוחה	128.55		131.00		132.80		134.75		137.60		140.60		142.80		144.00		144.70		145.00		145.30		145.80		146.50		146.90
קוטר צנור		P.V.C.Ø200		P.V.C.Ø200		P.V.C.Ø200		P.V.C.Ø200		P.V.C.Ø200		P.V.C.Ø200		P.V.C.Ø200		P.V.C.Ø160		P.V.C.Ø160		P.V.C.Ø160		P.V.C.Ø160		P.V.C.Ø160		P.V.C.Ø160	
שיפוע		8.4%		8.5%		9.6%		10%		9.5%		8.8%		6%		2.7%		1%		1%		2.9%		3%		1.5%	

שביל שרות ביוב

הערה

1. T.L= פני קרקע מתוכנן בקירבת תאי ביוב.
2. בכבישים, שבילים או חניות T.L= פני מכסה תא ביוב
3. בקרקע גנני פני המכסים =T.L+20 ס"מ


130.00
128.00
126.00
124.00
122.00
120.00
1:200
1:1000
4
ממגרש 25
I.L=123.35
מפל 6"ø
ממגרש 26
I.L=121.30
ממגרש 27
I.L=120.68
ממגרש 28
I.L=120.65
ממגרש 29
I.L=121.15
ממגרש 30
I.L=122.90
ממגרש 31
I.L=125.70
ממגרש 32
I.L=125.70
ממגרש 33
I.L=127.65

מס' שוחה	10-6		10-6.1		10-6.2		10-6.3		10-6.4		10-6.5		10-6.6		10-6.7		10-6.8		10-6.9		10-6.10		10-6.11	
קוטר שוחה	Ø150		Ø150		Ø125		Ø100		Ø100		Ø80		Ø80		Ø80		Ø80		Ø80		Ø80		Ø80	
מרחק בין השוחות		30		29		32		22		36		40		36		20		17		27		10		
מרחק רץ	299		269		240		208		186		150		110		74		54		37		10			
גובה שוחה	790		436		284		222		172		100		120		120		120		120		120		100	
פני תיקרה שוחה	127.00		124.00		122.70		122.30		122.00		121.58		122.15		123.90		125.40		126.70		128.80		129.55	
תחתית שוחה	119.10		119.64		119.86		120.11		120.28		120.58		120.95		122.70		124.20		125.50		127.60		128.55	
קוטר צנור		P.V.C.Ø200		P.V.C.Ø200		P.V.C.Ø200		P.V.C.Ø200		P.V.C.Ø200		P.V.C.Ø200		P.V.C.Ø200		P.V.C.Ø200		P.V.C.Ø200		P.V.C.Ø200		P.V.C.Ø200		P.V.C.Ø200
שיפוע		0.7%		0.75%		3.3%		0.7%		0.8%		0.9%		0.68%		7.5%		7.5%		7%		9%		

שביל שרות ביוב

3 תאום מערכות	12.04.16
2 עדכון כללי	30.03.16
1 עדכון כללי	12.01.16

לעיון ▨ לביצוע ☐ למכרז ▨

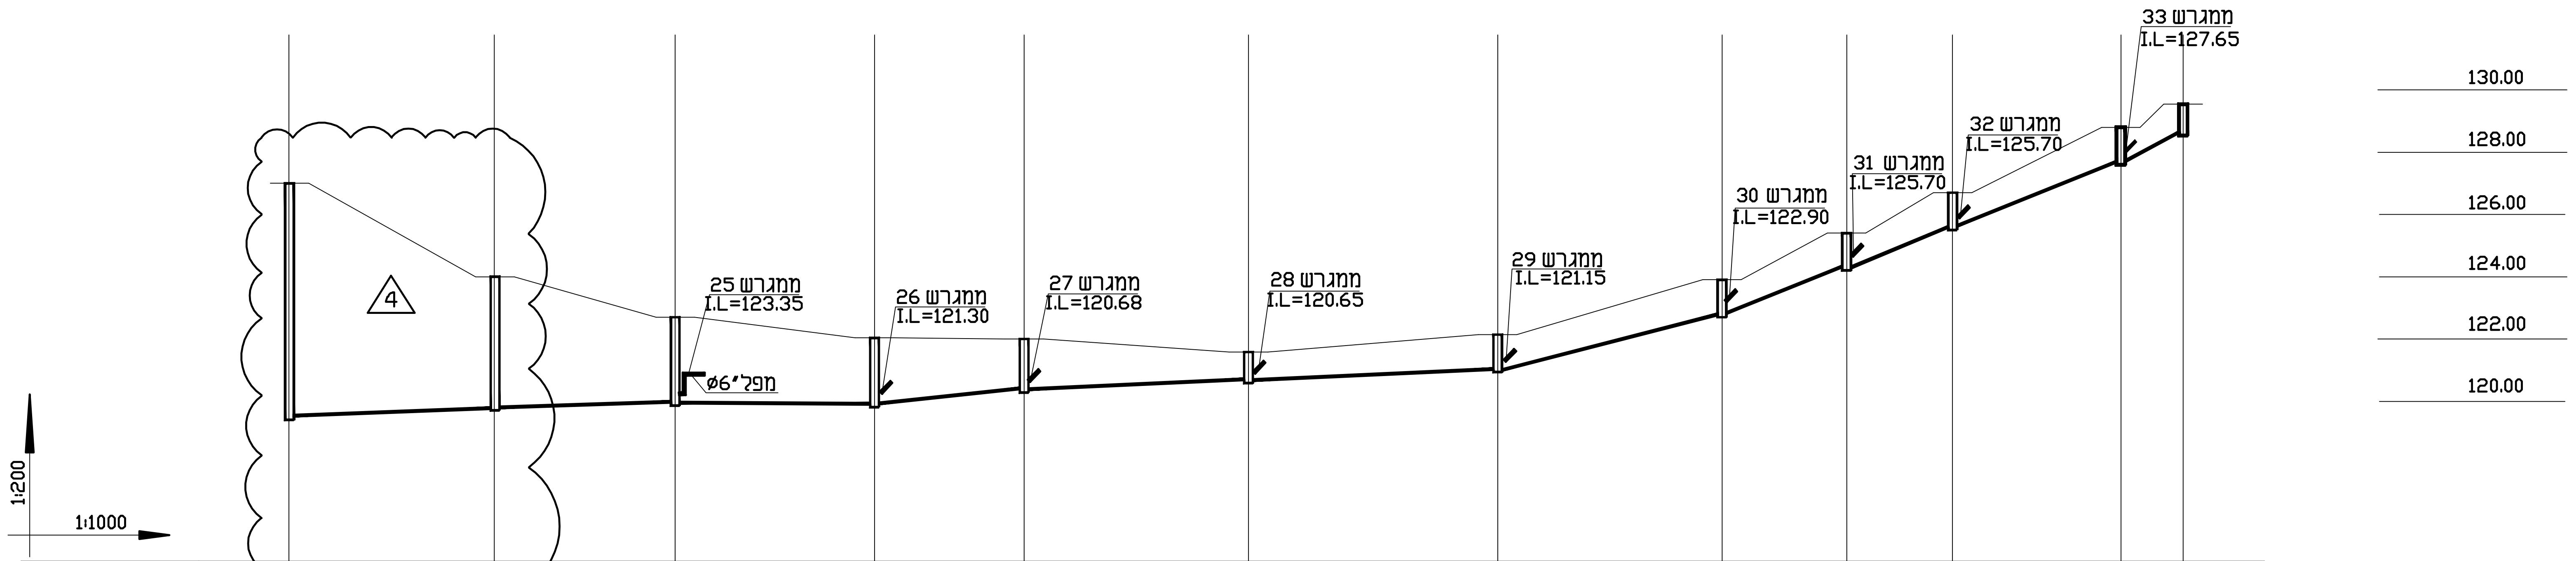מס. גליון 5

תאריך 19.10.14

ק"מ: 1:200/1000

שם העבודה:
ירכא שכונה מערבית

נושא הגיליון:
חתכים לאורך קוי ביוב
כבישים: 2-3-5-6-7

קלוג דוד אינג'
רח' פלמ"ח 20
טל: 04-8254348 נייד: 050-7233024