


גשרון מדידה מעל נחל התנינים (2015)

פרט מתקן להורדת בוג מהנעליים

לא בקנ"מ

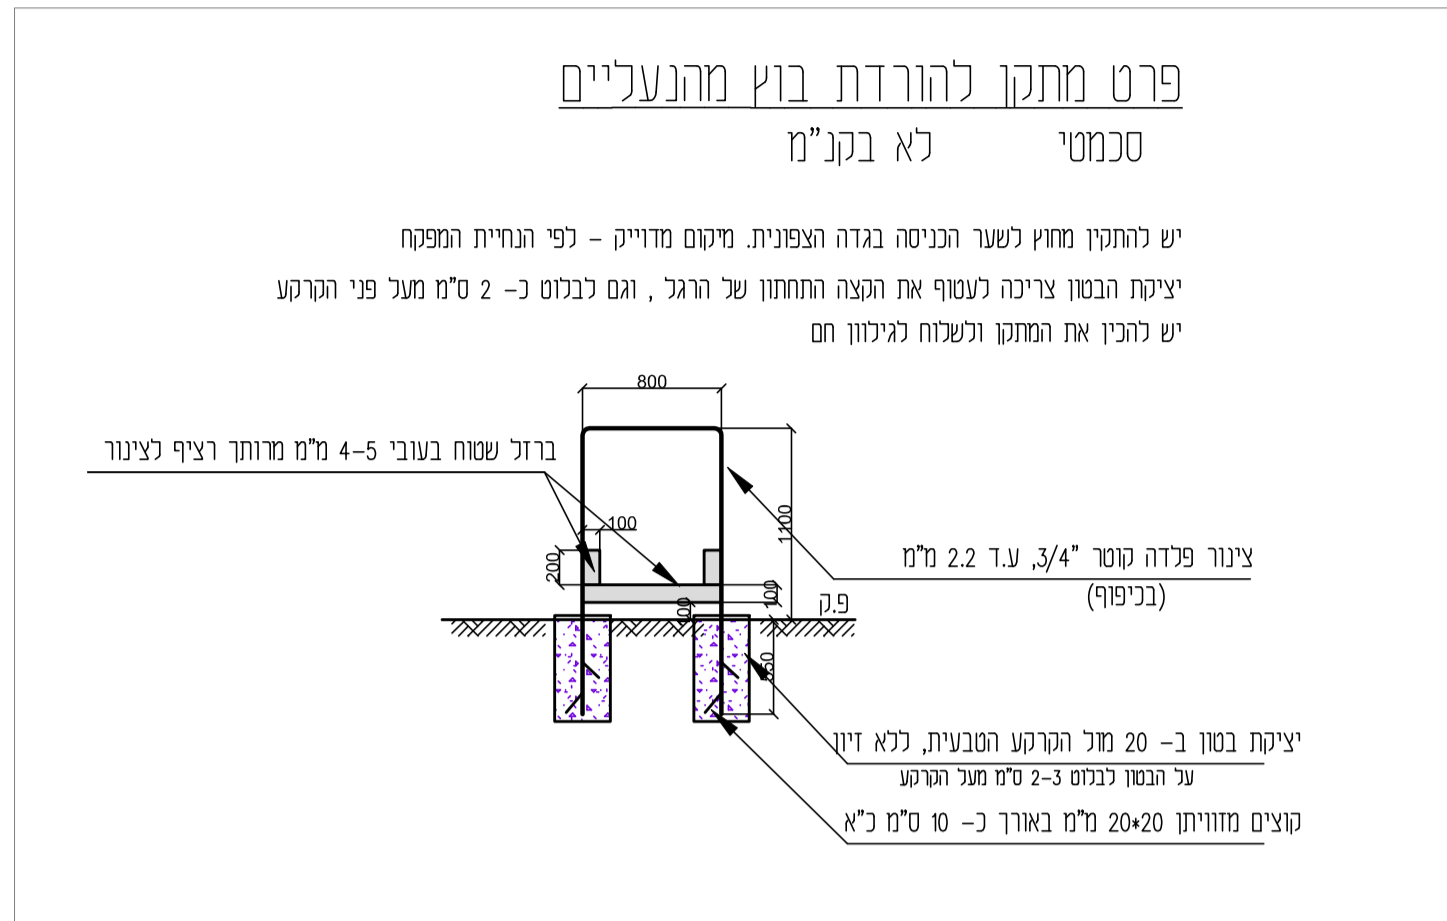

תכנית שלטים

קנ"מ: 1:4

שלט להתקנה על כל אחד מהשערים (בשתי הגדות)

סה"כ 2 יח'

השלט עשוי פח מגולוון בעובי 2 מ"מ



שלט אזהרה להתקנה על כל אחד מהשערים (בשתי הגדות)

ובמקומות נוספים לפי הנחיית המפקח

סה"כ 4 יח'

השלט עשוי פח מגולוון בעובי 3 מ"מ



שאול אורן - הנדסת מים וביוב

מעגן מיכאל, טל: 052-2465750, פקס: 04-6394008

shauli@mmm.org.il

המזמין: רשות המים

מס' התכנית: 1013-1-1

שם הפרוייקט: נושא התכנית: פרט מתקן להורדת בוג מהנעליים ותכנית שלטים
so-0315-WA-1013

תיאור פרוייקט: גשרון מדידה מעל נחל התנינים

שם קובץ מקורי: so-0315-WA-1013-1

לעיון למכרז לביצוע

שם	שאל אורן	שרטט	בקר	אשר	קנה המידה
תאריך	06/2015	06/2015	06/2015	06/2015	שונה
חתימה					

שם: שאול אורן

תאריך: 06/2015