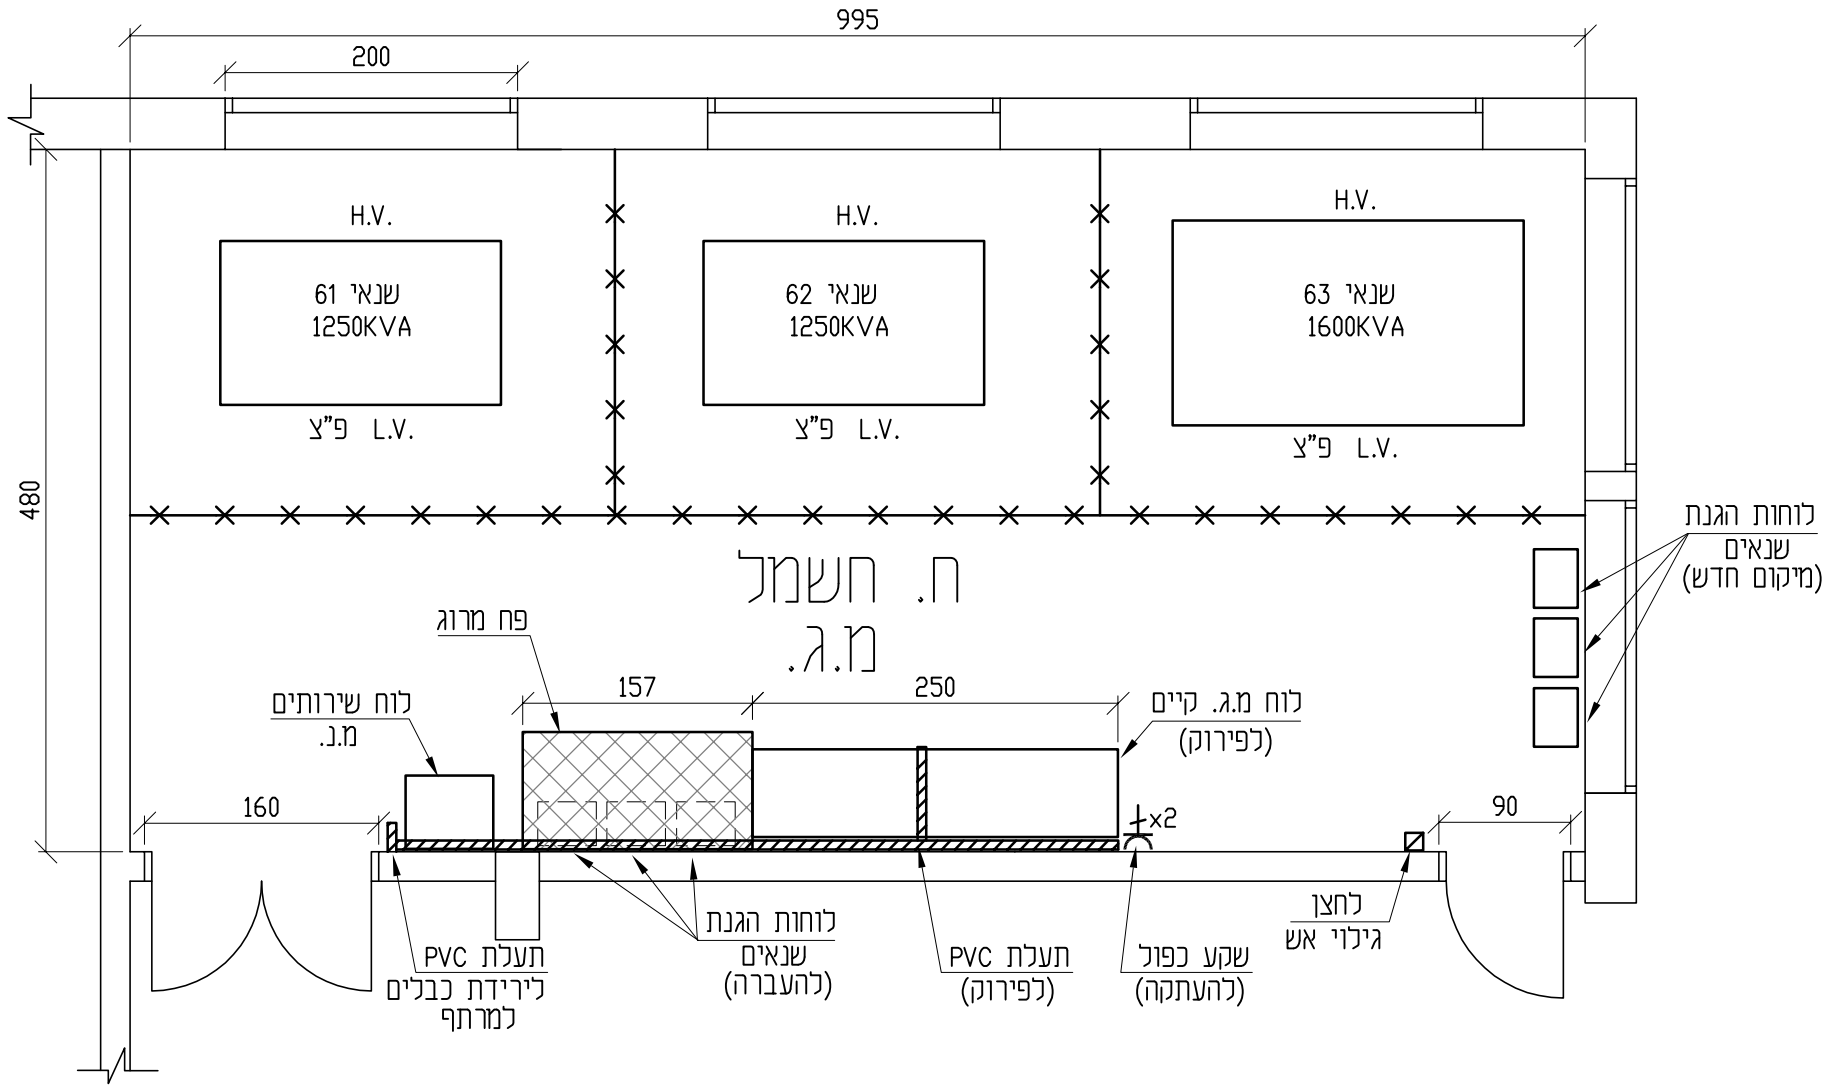

Y.L.	Y.L.	לאישור	15.05.18	P1
אישר CKD	תכנן DES.	תאור DESCRIPTION	תאריך DATE	מס' ISSUE

JOB NO. : מס' פרוייקט
1955

DWG. NO. : מס' תכנית
1955-L-030

FILE CONT: : קובץ קונטור

LAST REV. : מהדורה
P1
15.05.18
לאישור

PROJECT NAME : שם הפרוייקט :
בי"ח לגליל מערבי

DRAWING NAME : שם התכנית :
תחנה 6 בנין כירורגיה
חדר מתח גבוה
העמדת ציוד

SCALE : קנ"מ :
1:50

גליון :
A3

	חתימה SIGN.	תאריך DATE	שם NAME	
		15.05.18	Y.L.	תכנן /DES.
		15.05.18	R.L.	שרטט /DRW.
		15.05.18	Y.L.	בדק /CHCK.
		15.05.18	Y.L.	אישר /APR.

FILE NO. : שם קובץ :
1955-L-030

TEL : 04-8201494/5 : טל'
FAX : 04-8201496 : פקס
E MAIL: plot@shtadlan.com

שתדלן את לייבו
הנכסים השמל הערבי