


תכנית פיתוח קנ"מ 1:1000

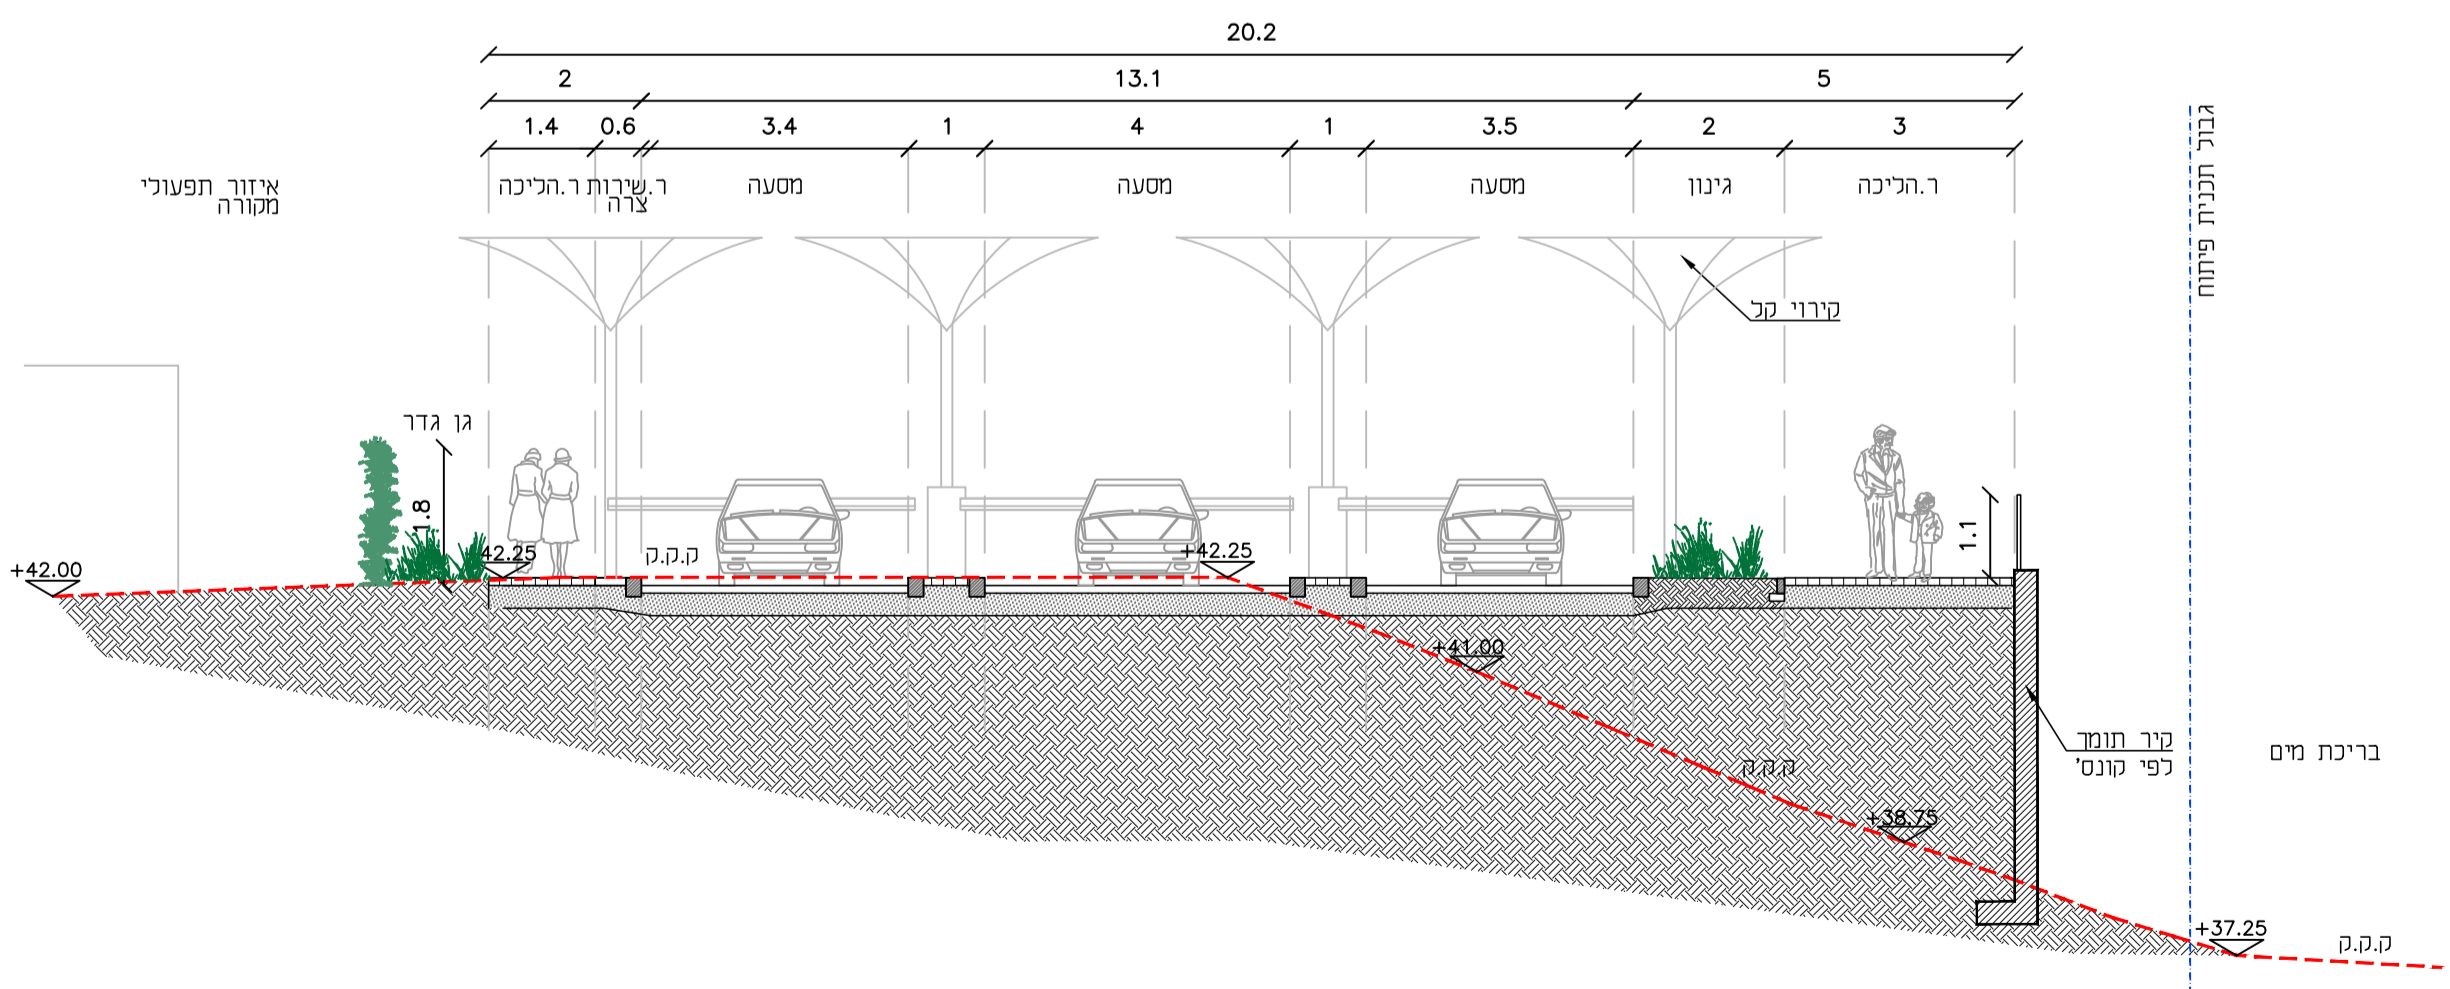

תאריך	שינויים	מס'
00.00.00		0

לביצוע	למכרז	לאישור	לעיון
<input type="checkbox"/>	<input checked="" type="checkbox"/>	<input type="checkbox"/>	<input type="checkbox"/>
מס' פרויקט:	מס' מהדורה:	מס' רגיליון:	מס' פרויקט:
5216	1	L-200	5216

שם הפרויקט: ביזח שיבא תל-השומר - כניסה דרומית	
מחנכו: ליאור לווינגר	אדריכל אחראי: רוני גורן
קנין גרפי: 1:100	תאריך: 10.04.2019
מספר תכנית: L-200	
שם קובץ: 5216_TelHaShomer Hospital_roads_sections.dwg	

תוכן רגיליון: חתכי רחוב

שיבא - מרכז רפואי אקדמי מצטיין

אין לקבוע מידות ע"י מידה בשרטוט. רחב בע אחראי לביקורת המידות ורחבאמון. במקום וע"י לוחדיע מחתכנים על כל שעות או א התאמה.