


פיצ שדה חיוני W0 3x1000A 400V 35KA

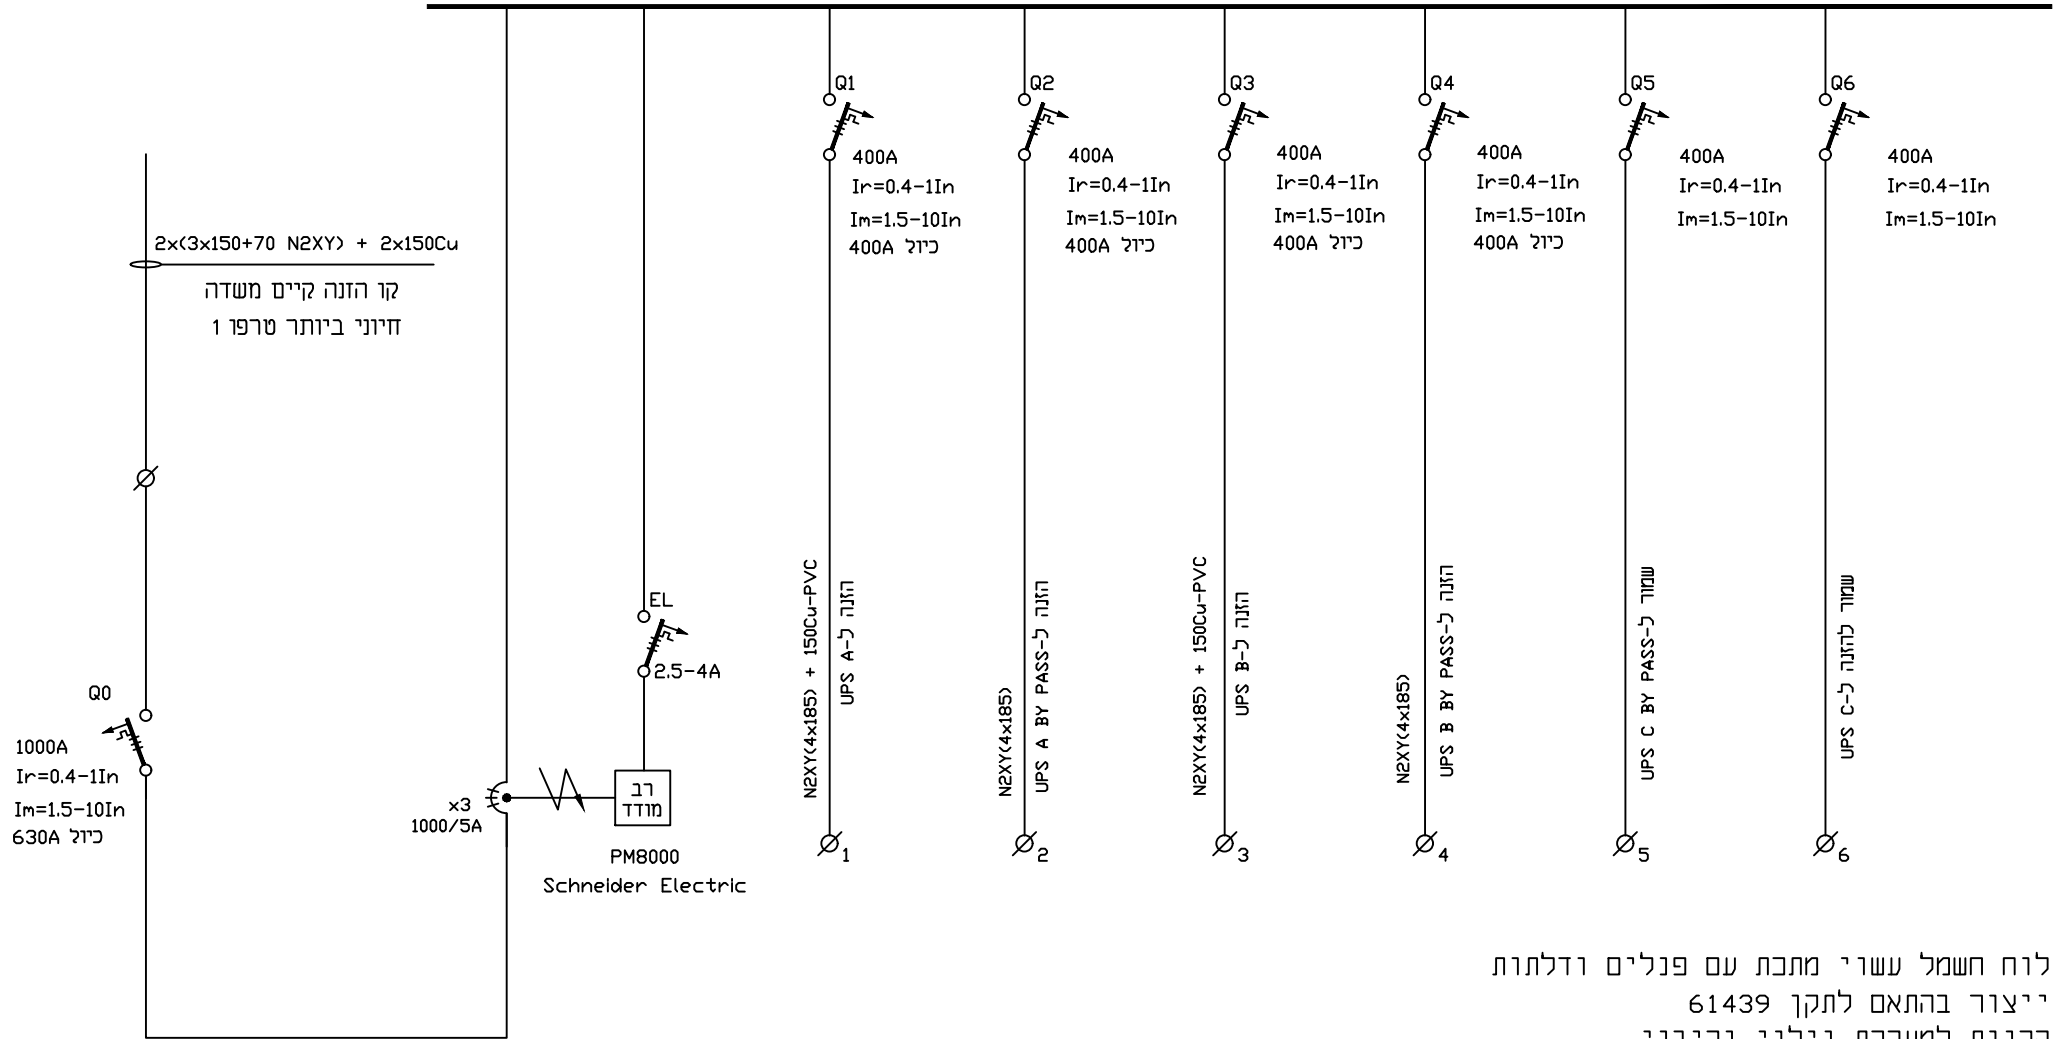

- לוח חשמל עשוי מתכת עם פנלים ודלתות
 - ייצור בהתאם לתקן 61439
 - הכנות למערכת גילוי וכיבוי
 - ציוד תוצרת Schneider Electric

מס' עבודה	שם	תאריך	חתימה	מס' גירסה	תיאור השינוי
	תכנון	13.03.19		01	
	שרטוט	13.03.19		01	
	בדק	13.03.19		03	
	דף מס' 1			05	
	דף מס' 3			06	

מרכז הרפואי המשולב ע"ש חיים שיבא

UPS מכון לב

לוח חשמל הזנות ל UPS



Electrical Engineer

טל': 054-5300971 פקס: 03-9012890
 olegy.olegy@gmail.com


פ"צ שדה חיבור מנרכות UPS

W1 3x1000A 400V 35KA

פ"צ שדה חלוקת צרכני UPS

W2 3x1000A 400V 35KA

גדף מס' 3

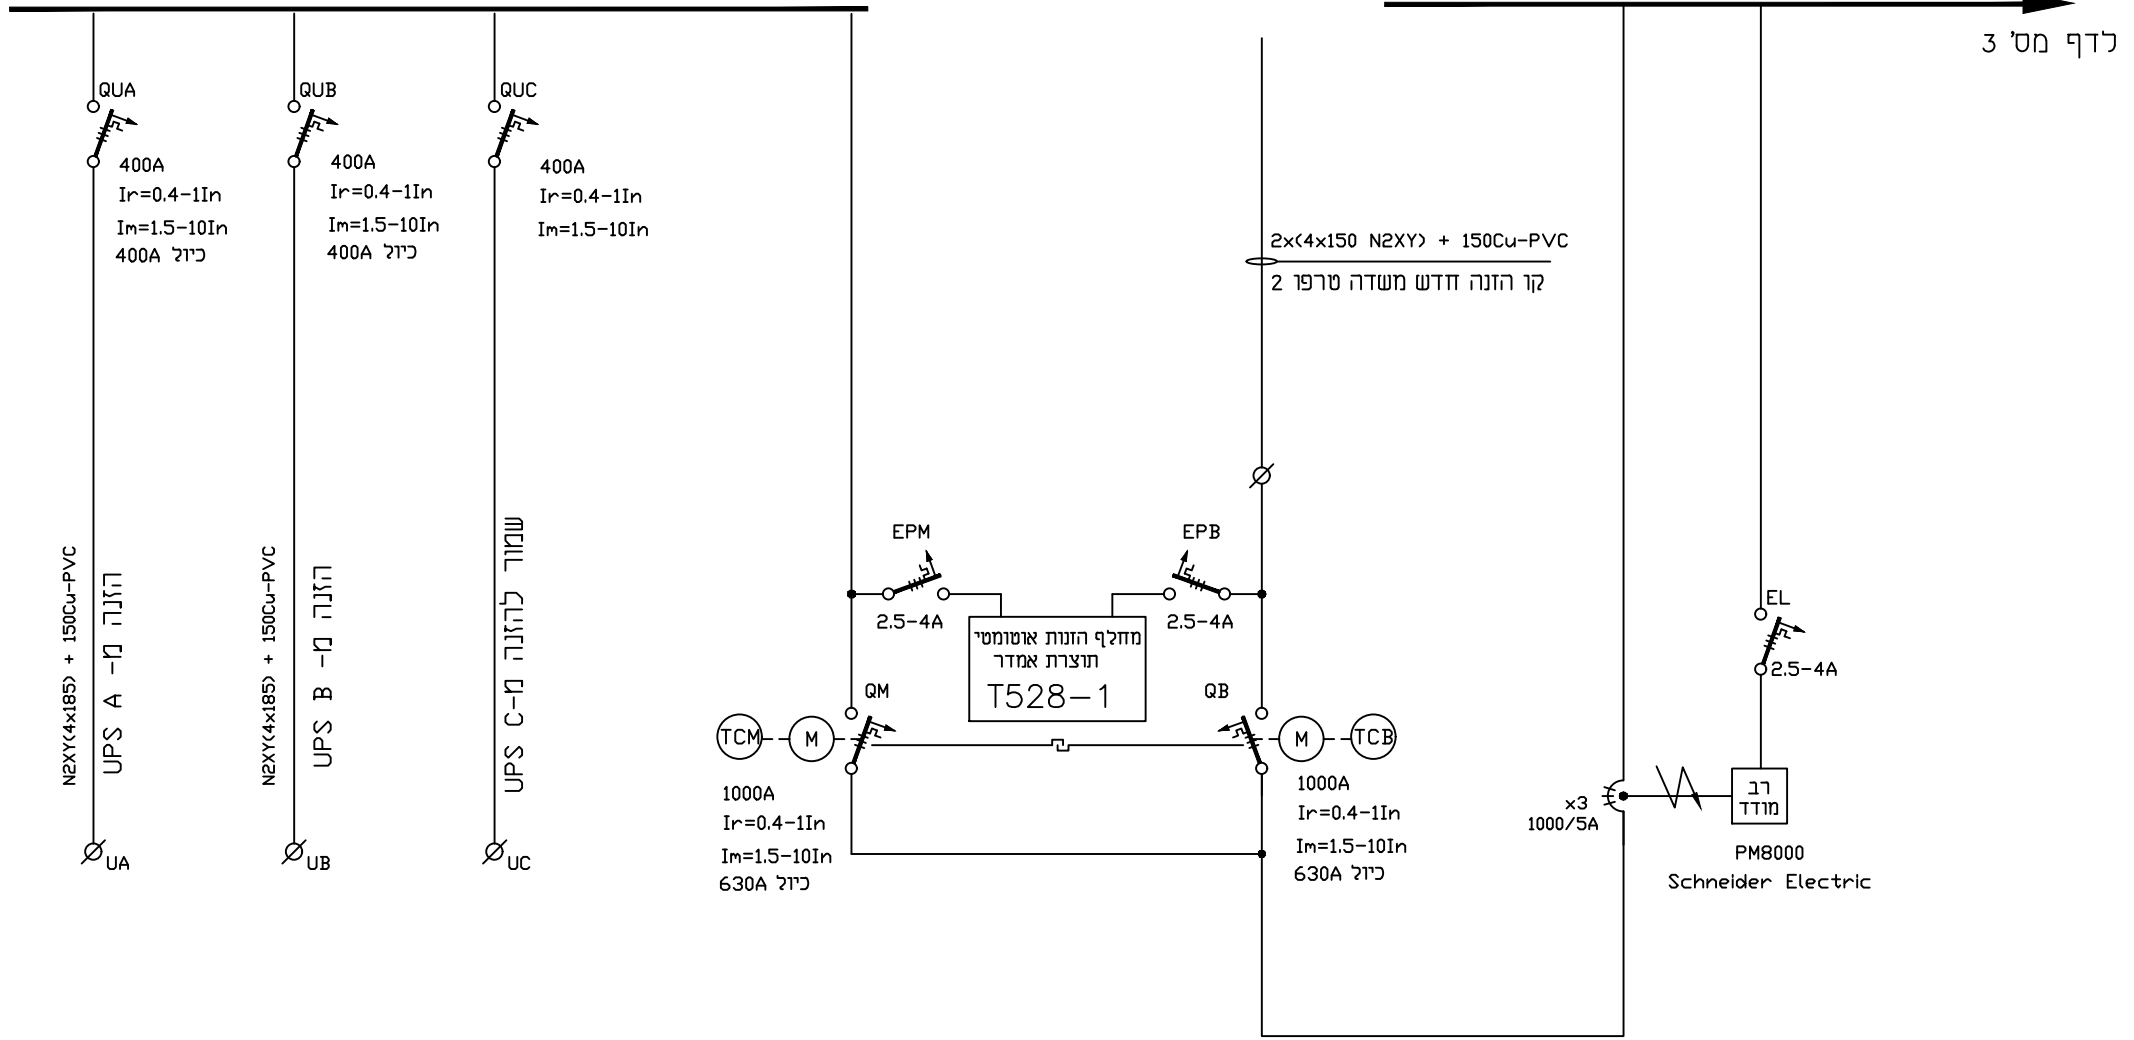

מס' עבודה	שם	תאריך	חתימה	מס' גירסה	תיאור השינוי
	תכנון	13.03.19		01	
	שרטוט	13.03.19		01	
	בדק	13.03.19		03	
				05	
				06	

לעיון
 למכרז
 לבצוע

מרכז הרפואי המשולב ע"ש חיים שיבא

UPS מכון לב

לוח חשמל UPS

שם המזמין:

שם עבודה:


שם הלוח:



Electrical Engineer

טל': 054-5300971 פקס: 03-9012890

olegy.olegy@gmail.com

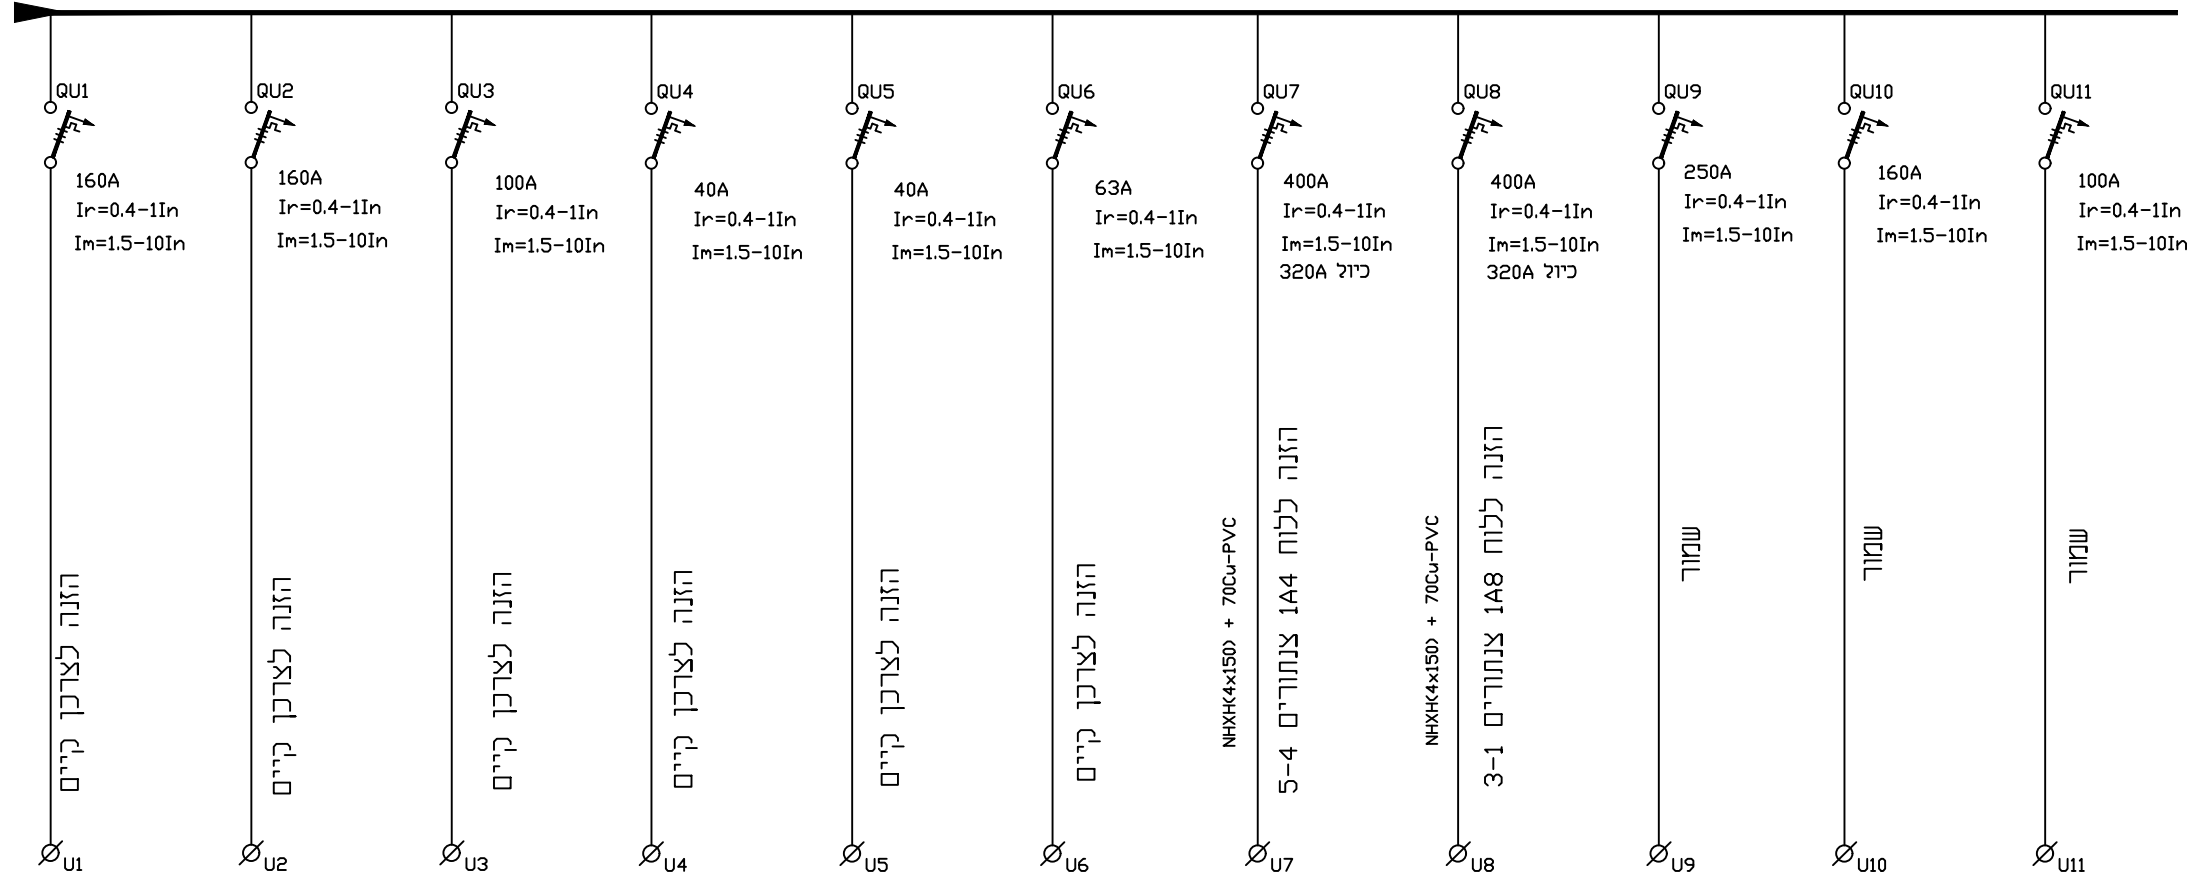

שם המזמין:						מרכז הרפואי המשולב ע"ש חיים שיבא					
שם עבודה:						UPS מוכן לב					
שם הלוח:						לוח חשמל UPS					
מס' עבודה	שם	תאריך	חתימה	מס' גירסה	תיאור השינוי	מס' עבודה	שם	תאריך	חתימה	מס' גירסה	תיאור השינוי
	תכנון	13.03.19		01			אולג	13.03.19		01	
	שרטט	13.03.19		01		שם קובץ	שגיב	13.03.19		03	
	19-SHB-07					שם קובץ	אולג	13.03.19		05	
	דף מס'	סה"כ דפים				דף מס'				06	
	3	3									

Yegudovich
Electrical Engineer
טל: 054-5300971 פקס: 03-9012890
olegy.olegy@gmail.com