




חתך:

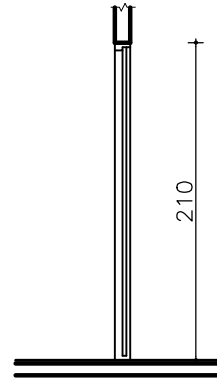

חזית:

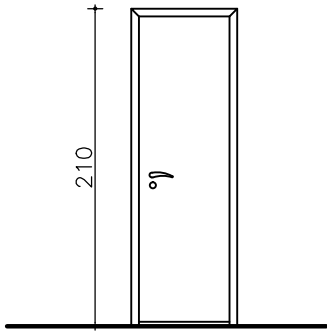


תוכנית:

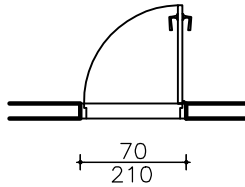


* ביצוע רק לאחר מדידה כשטח במקרה של חוסר התאמה יש להוועץ עם האדריכל.

כמות		מידות פתח 70x210	
סה"כ	קומה	מיקום תא שירותים	
2	ק.קרקע	תאור - דלת חד כנפית לפתיחה רגילה - משקוף עץ צבוע + הלבשות - כנף הדלת אטומה עם מסגרת עץ בוק גושני - צבוע לכה שקופה - כנף קצרה ב-3 ס"מ לאיזורור תחתון	
		גמר	ציפוי פורמייקה קנט בוק
		דגם	לבחירת אדריכל
		פתיחה	פתיחה רגילה
		כיוון פתיחה	ע"פ תוכנית בלבד
		שטח צפוי/צביעה	גמר פורמייקה+קנט בוק
		סוג	
		עובי	
		גוון	הערות
		צירים	3 צירי "פרפר" מגולבנים 10 ס"מ עם מיסב נירוסטה
		ידית	ידית נירוסטה לבחירת האדריכל
		נעילה	מנעול תכום/כפוי
		מחזיר שמן עליון	מחזיר שמן בפנים הדלת
		מעצור רצפה	
		אטמים	גומי אטימה
לביצוע	למכרז	לעיון	
תאריך	ק.מ.	מהדורה	
26.03.19	1:50	1	
<p>דנה רצון DE ערו גלן סטודיו לאדריכלות ועיצוב פנים רחוב הנחל 4 הוד השרון טל': 08-7458555 מקס': 09-7439040 danar@de-design.co.il erang@de-design.co.il www.de-design.co.il</p>		<p>המרכז הרפואי המשולב ע"ש חיים שיבא</p>	
		<p>אשפוז יום</p>	


חתך:

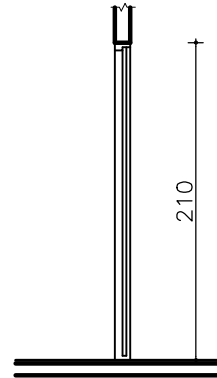

חזית:

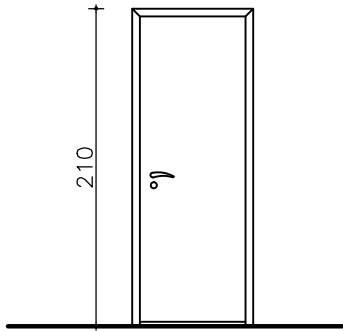


תוכנית:

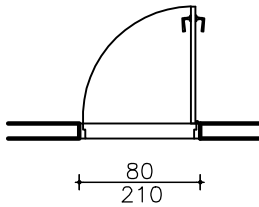


* ביצוע רק לאחר מדידה כשטח במקרה של חוסר התאמה יש להוועץ עם האדריכל.


כמות		מידות פתח 80x210	
מיקום		מבואה לשירותים	
סה"כ	קומה	גמר	תאור - דלת חד כנפית לפתיחה רגילה
2	ק.קרקע	ציפוי פורמייקה קנט בוק	- משקוף עץ צבוע + הלבשות
		דגם	- כנף הדלת אטומה עם מסגרת עץ בוק גושני
		לבחירת אדריכל	- כנף קצרה ב-3 ס"מ לאינורור תחתון
			פתיחה
		גוון	פתיחה רגילה
		לבחירת אדריכל	כיוון פתיחה
		לפי ת"י	ע"פ תוכנית בלבד
			שטח צפוי/צביעה
			גמר פורמייקה+קנט בוק
			סוג
			עובי
		הערות	גוון
			צירים
			3 צירי "פרפר" מגולבנים 10 ס"מ עם מיסב נירוסטה
			ידיה
		תמוצה	ידיה נירוסטה לבחירת האדריכל
		תאריך	נעילה
		17.01.19	מנעול תכום/כפוי
			מחזיר שמן עליון
			מחזיר שמן בפנים הדלת
			מעצור רצפה
			אטמים
			גומי אטימה
לביצוע	למכרז	לעיון	
תאריך	ק.מ.	מהדורה	
26.03.19	1:50	1	
<p>דנה רצון DE ערו גלן סטודיו לאדריכלות ועיצוב פנים</p> <p>רחוב הנחל 4 הוד השרון טל': 08-7458555 מקס': 09-7439040 erang@de-design.co.il danar@de-design.co.il www.de-design.co.il</p>			<p>המרכז הרפואי המשולב ע"ש חיים שיבא</p> <p>אשפוז יום</p>

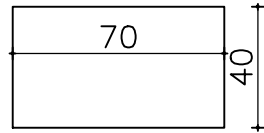


מבט על

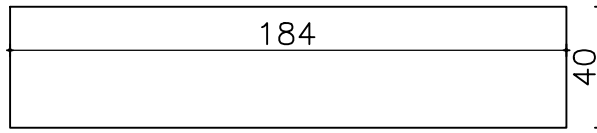


מבט על

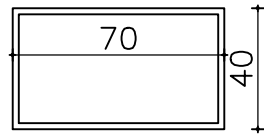


חתך

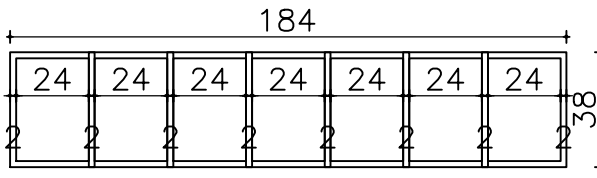


חתך

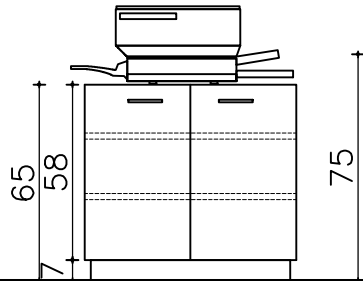

חזית מדפים

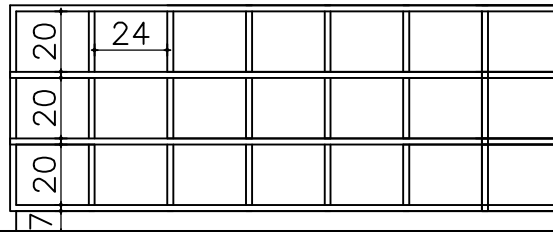

חזית מדפים

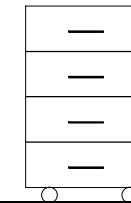

ארונית 4 מגירות
כולל נעילה
4 יחידות
פורמיקה מזונית
קו עץ אלון גרמני 8941



○ לביצוע	● למכרז	○ לעיון
תאריך	ק.מ.	מחדורה
2.4.19	1:25	1

דנה רצון DE ערו גלן
סטודיו לאדריכלות ועיצוב פנים
 רחוב הנחל 4 הוד השרון
 טל': 09-7458555 פקס': 09-7439040
 danar@de-design.co.il erang@de-design.co.il
 www.de-design.co.il

המרכז הרפואי המשולב ע"ש חיים שיבא




ארוניות - אשפוז יום

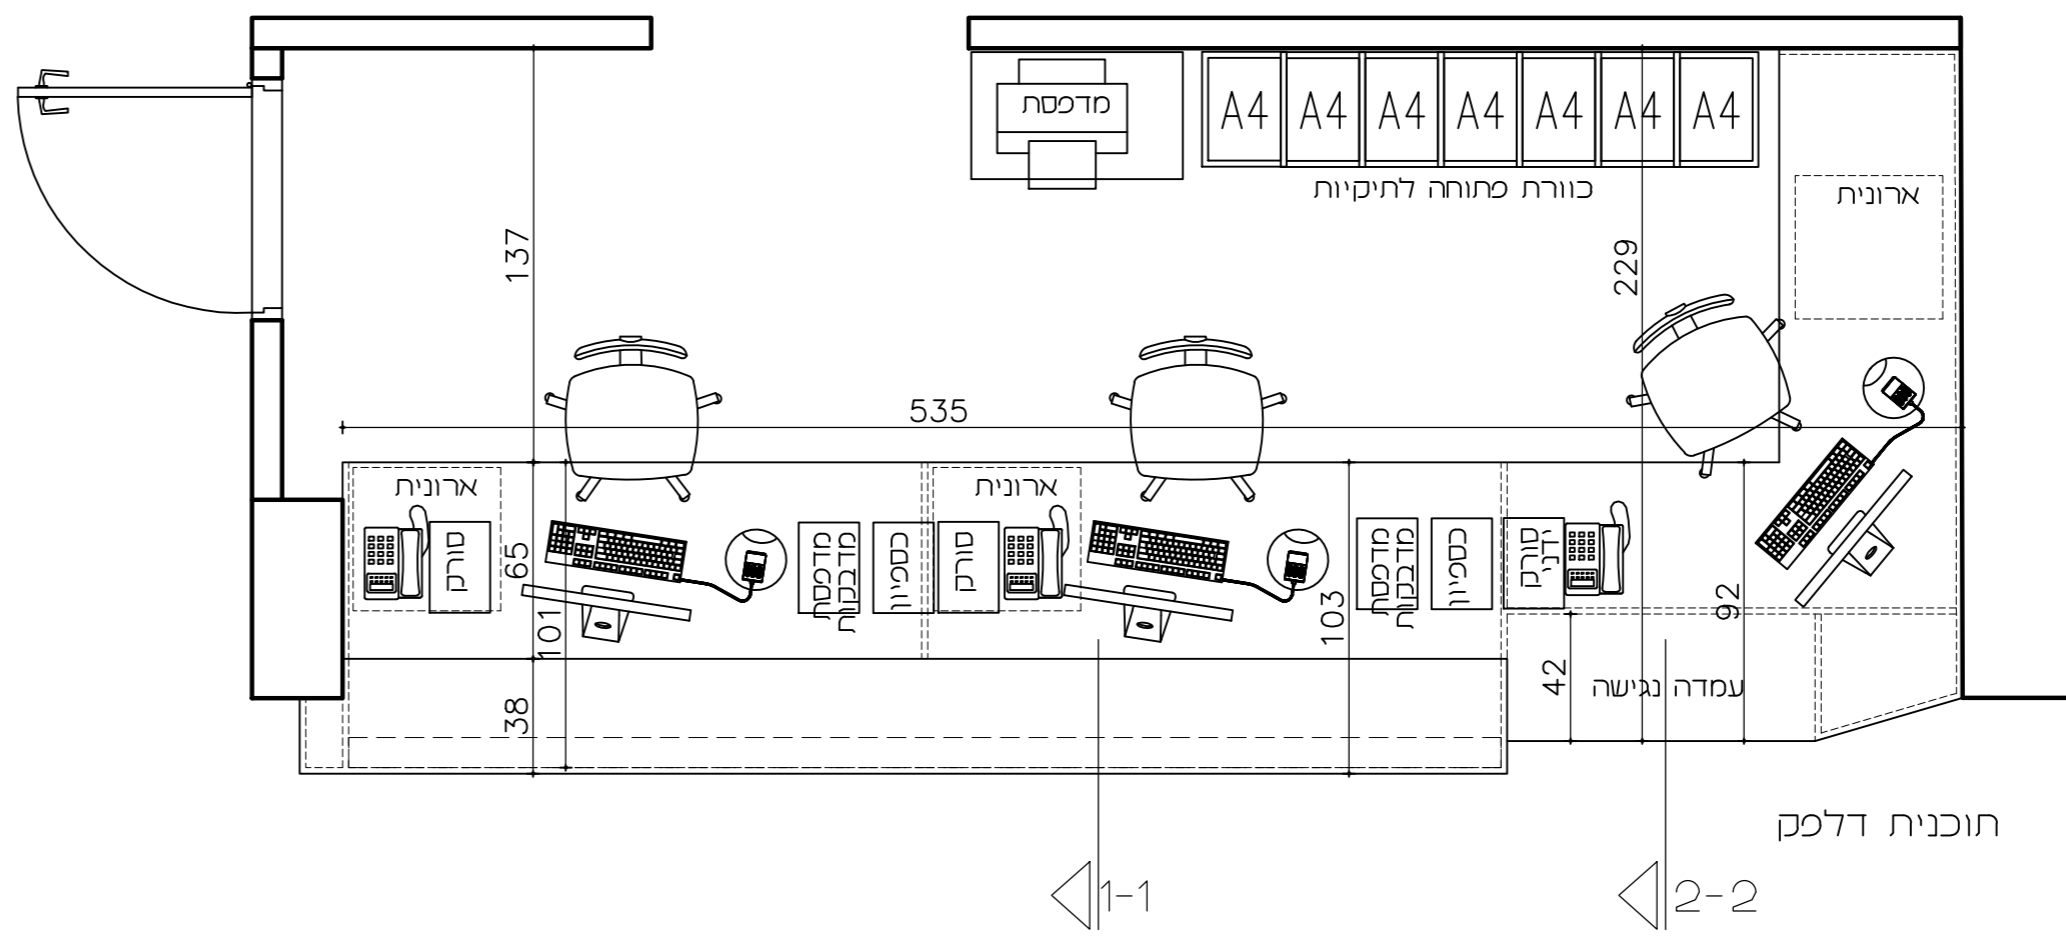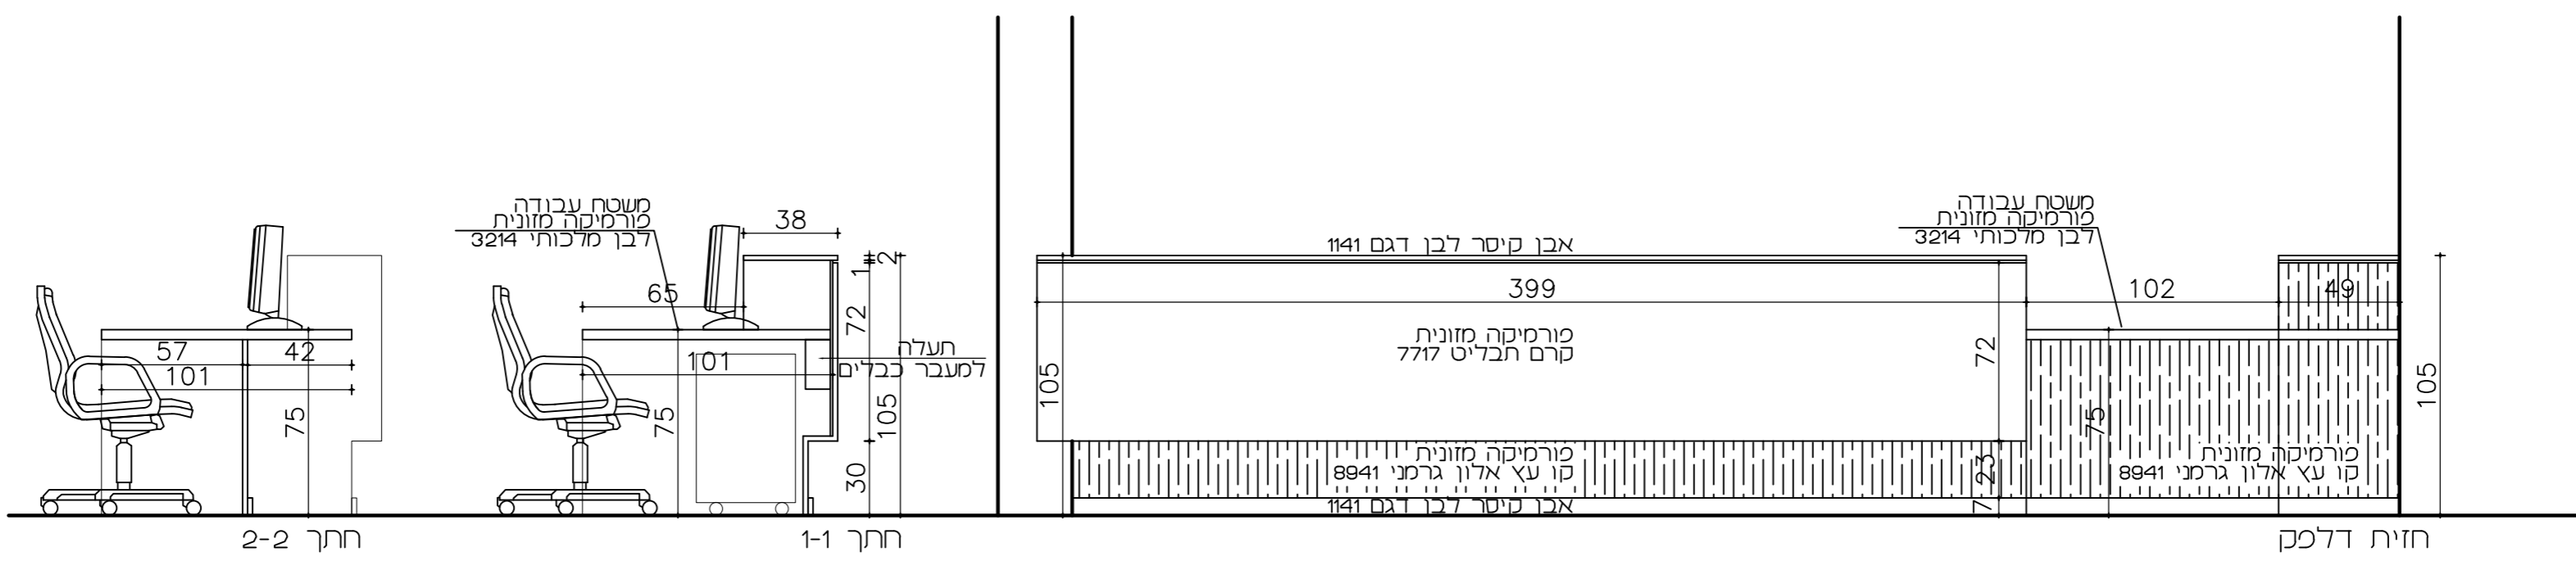




לעיון	למכרז	לביצוע	הערות:
מחזור	ק.מ.	תאריך	
1	1:25	2.4.19	

דנה רצון DE ערן גלן
סטודיו לאדריכלות ועיצוב פנים
 רחוב הנחל 4 תוד העריון
 תל אביב 6100701
 טל: 09-7456665
 דואר: donar@de-design.co.il
 www.de-design.co.il

המרכז הרפואי המשולב ע"ש חיים שיבא
דלפק קבלה-אשפוז יום

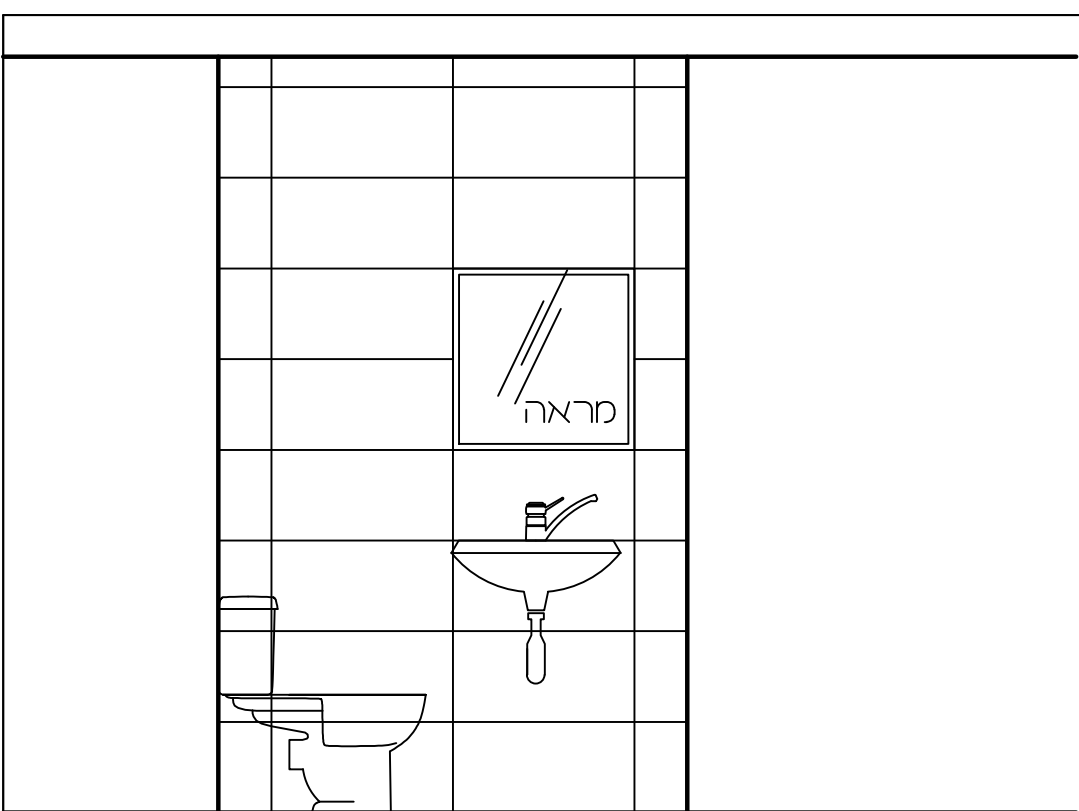

שירותים+מבואה:
 ריצוף- אריח R10 30/30
 גוון אפור כהה
 רובה בגוון תואם
 חיפוי- קרמיקה 30/60
 גוון לבן מבריק
 רובה בגוון תואם
 לכל הגובה

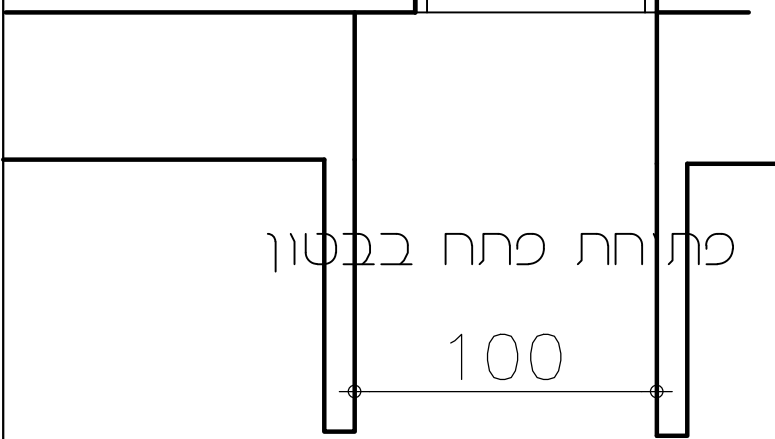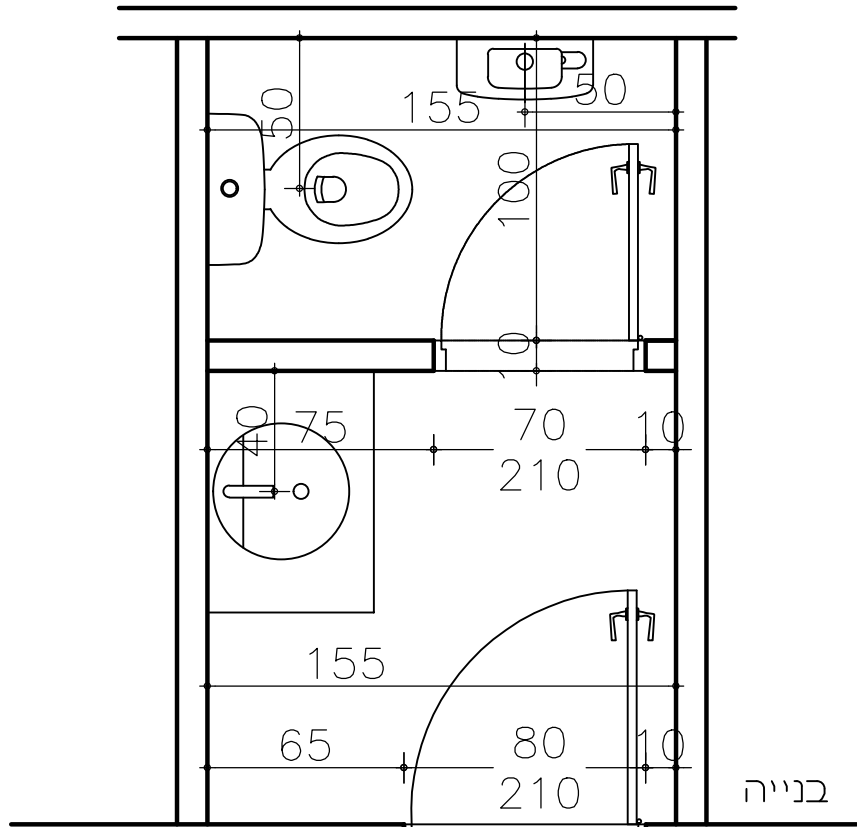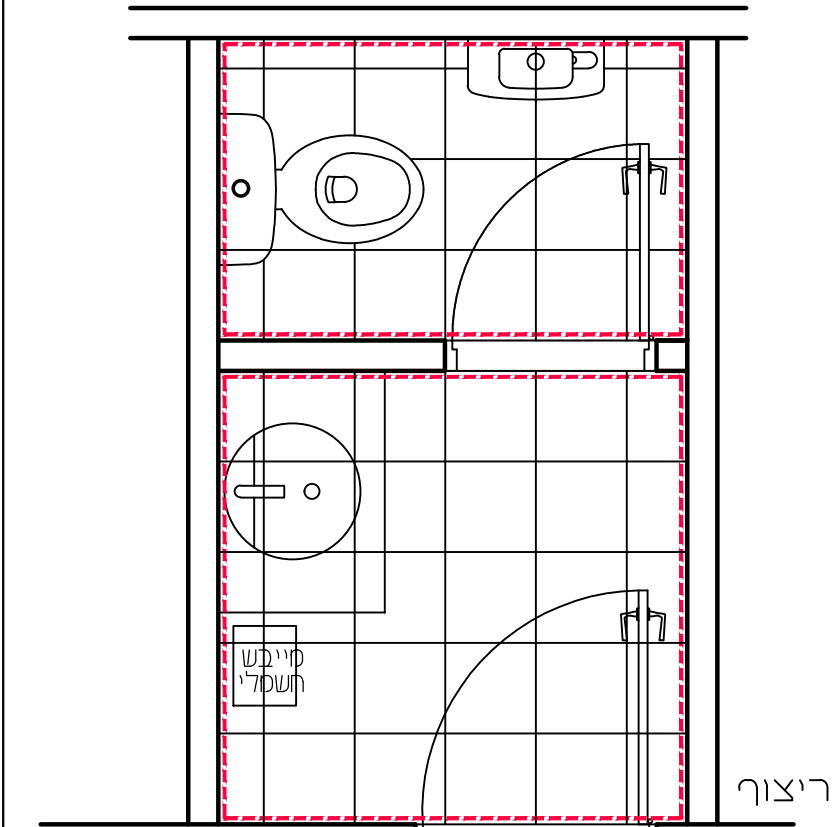

הערות:	לביצוע	למכרז	לעיון
	תאריך	ק.מ.	מהדורה
	26.03.19	1:25	1

דנה רצון ערן גלן
 סטודיו לאדריכלות ועיצוב פנים
 רחוב הנחל 4 הוד השרון
 טל': 08-7468555 פקס': 08-7439040
 erang@de-design.co.il danar@de-design.co.il
 www.de-design.co.il

המרכז הרפואי המשולב ע"ש חיים שיבא
 שירותי קהל-אשפוז יום

