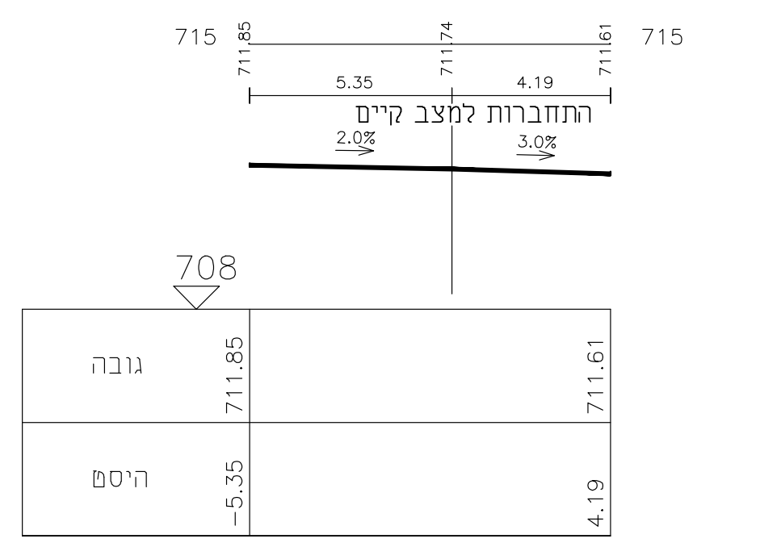
התחברות למצב קיים
2.0%
3.0%
708
גובה
היסט

כביש מסמחש-1 מרחק רץ = 0 חתך 0

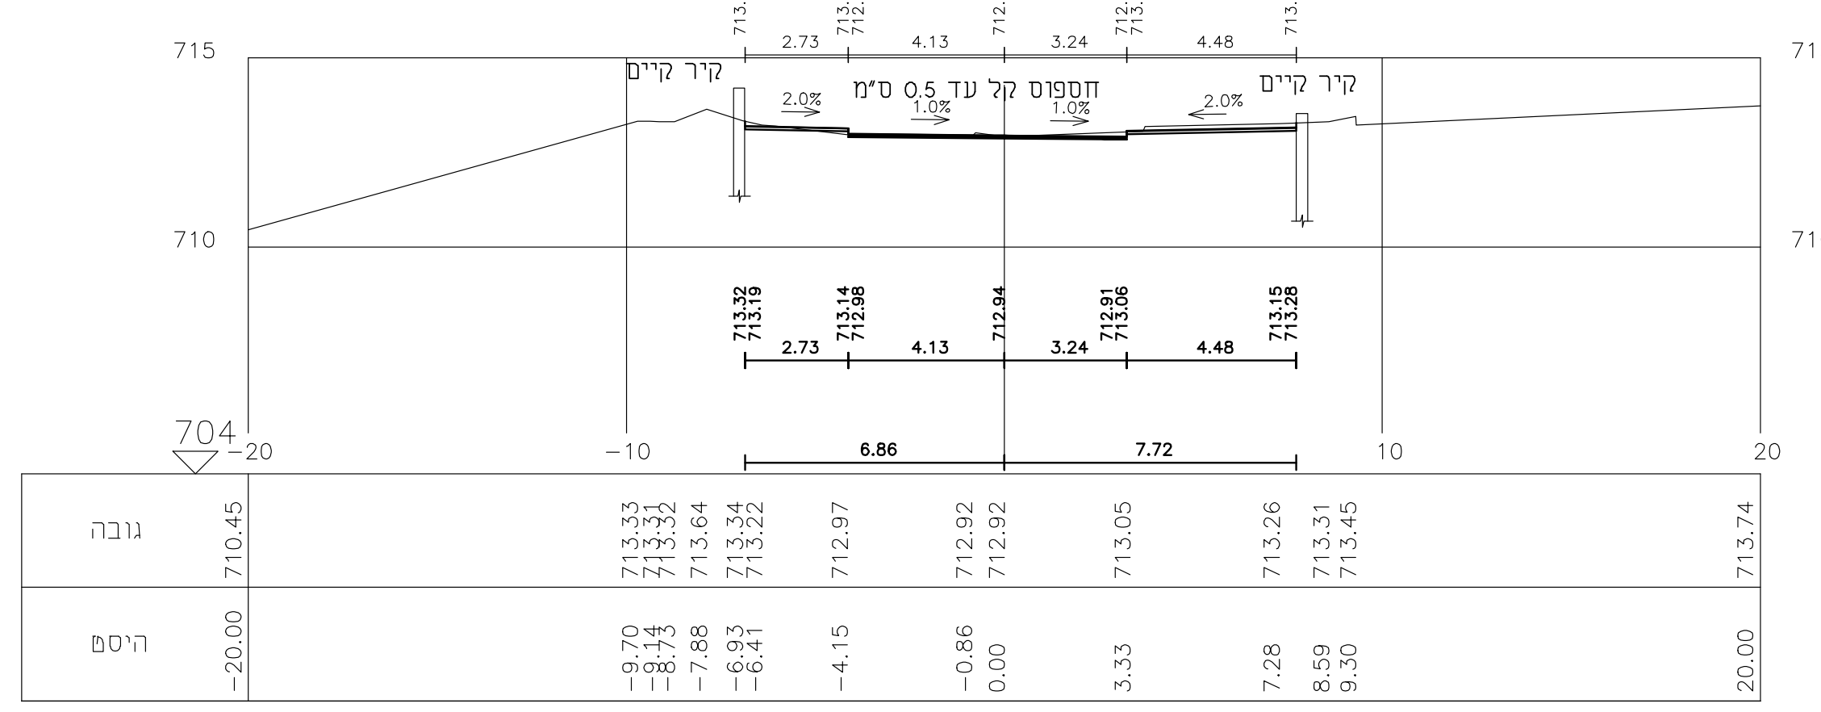
קיר קיים
חספוס קל עד 0.5 ס"מ
704
גובה
היסט

כביש מס1 מרחק רץ = 20 חתך 1

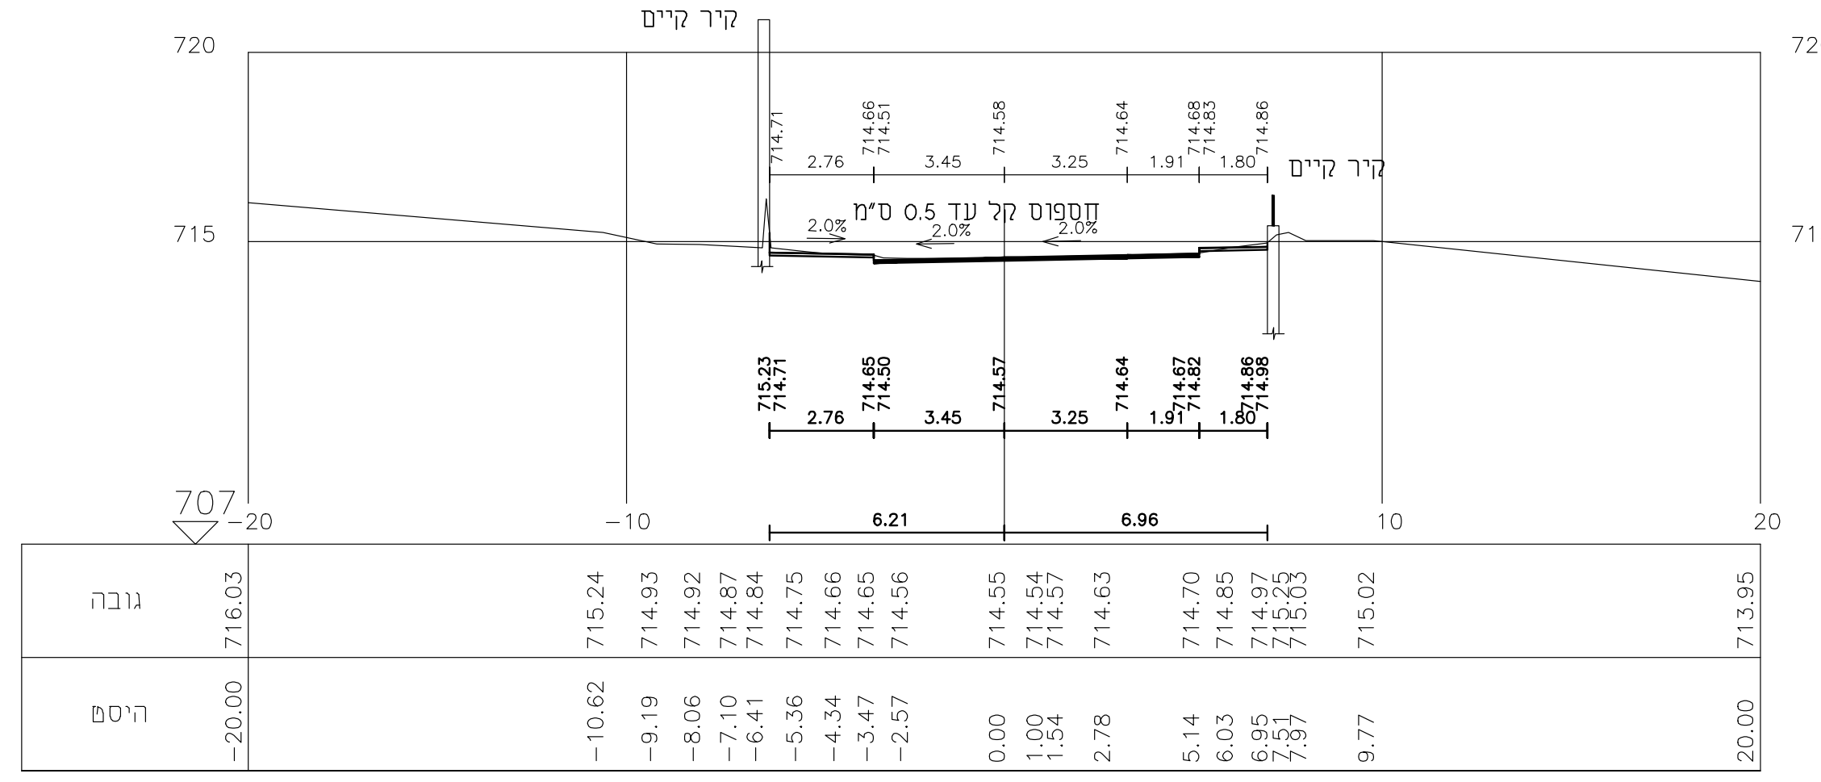
קיר קיים
חספוס קל עד 0.5 ס"מ
707
גובה
היסט

כביש מס1 מרחק רץ = 40 חתך 2

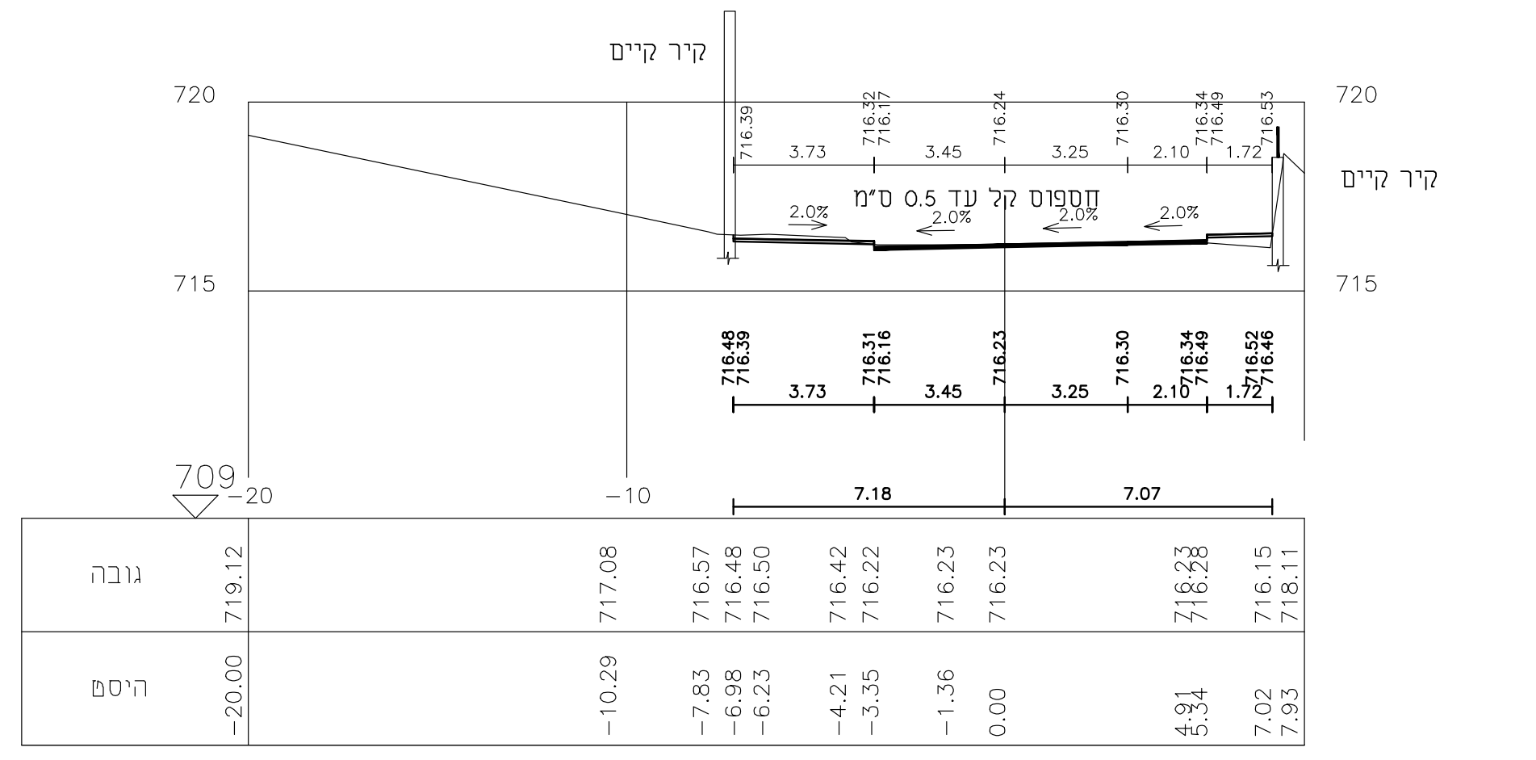
קיר קיים
חספוס קל עד 0.5 ס"מ
709
גובה
היסט

כביש מס1 מרחק רץ = 60 חתך 3

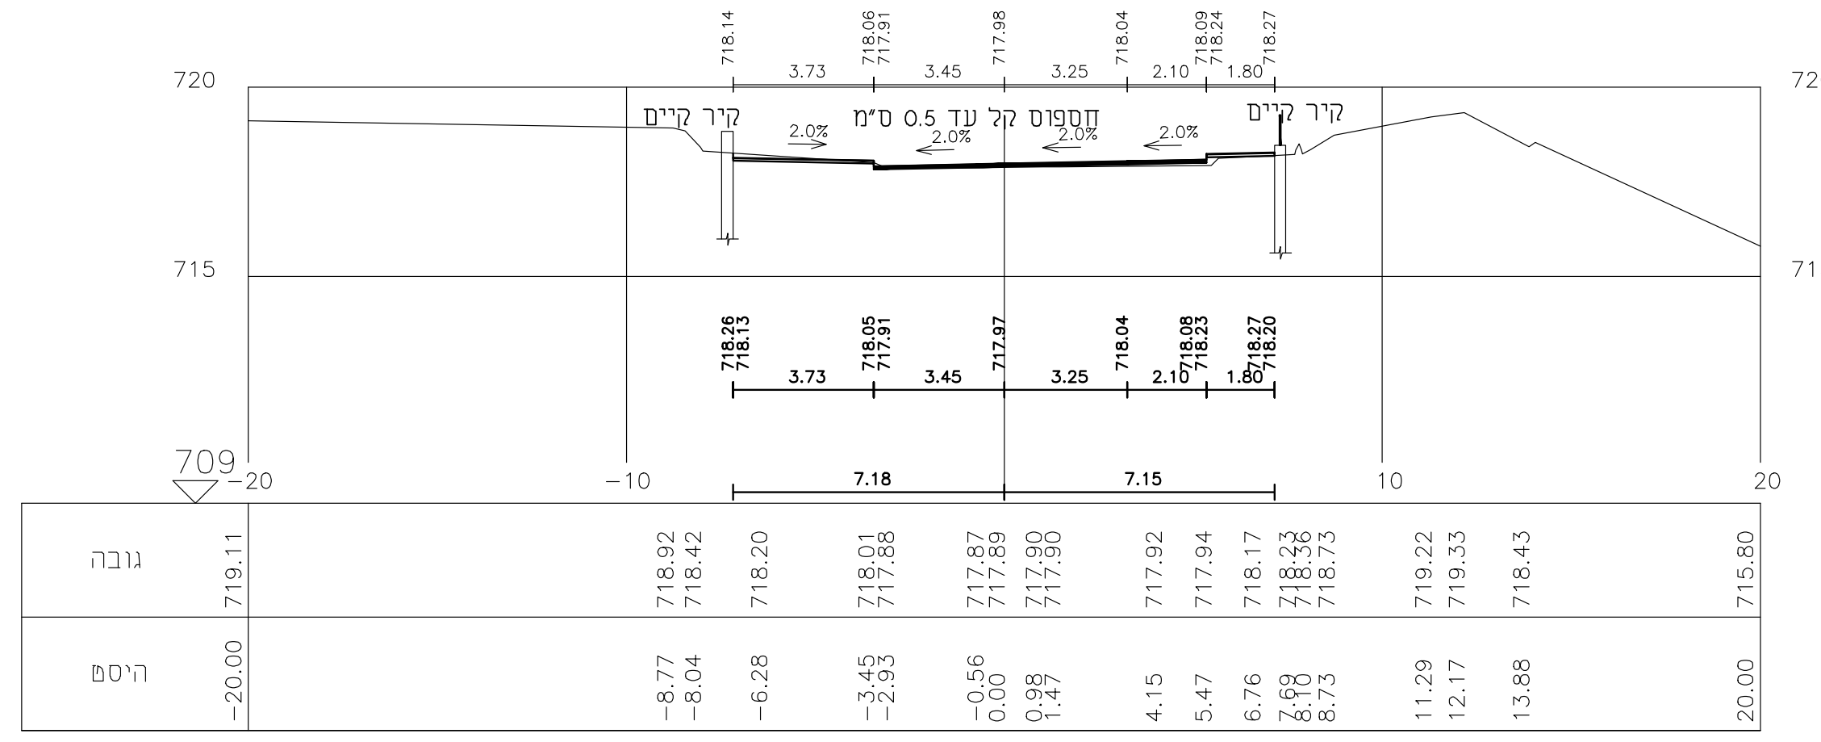
קיר קיים
חספוס קל עד 0.5 ס"מ
709
גובה
היסט

כביש מס1 מרחק רץ = 80 חתך 4

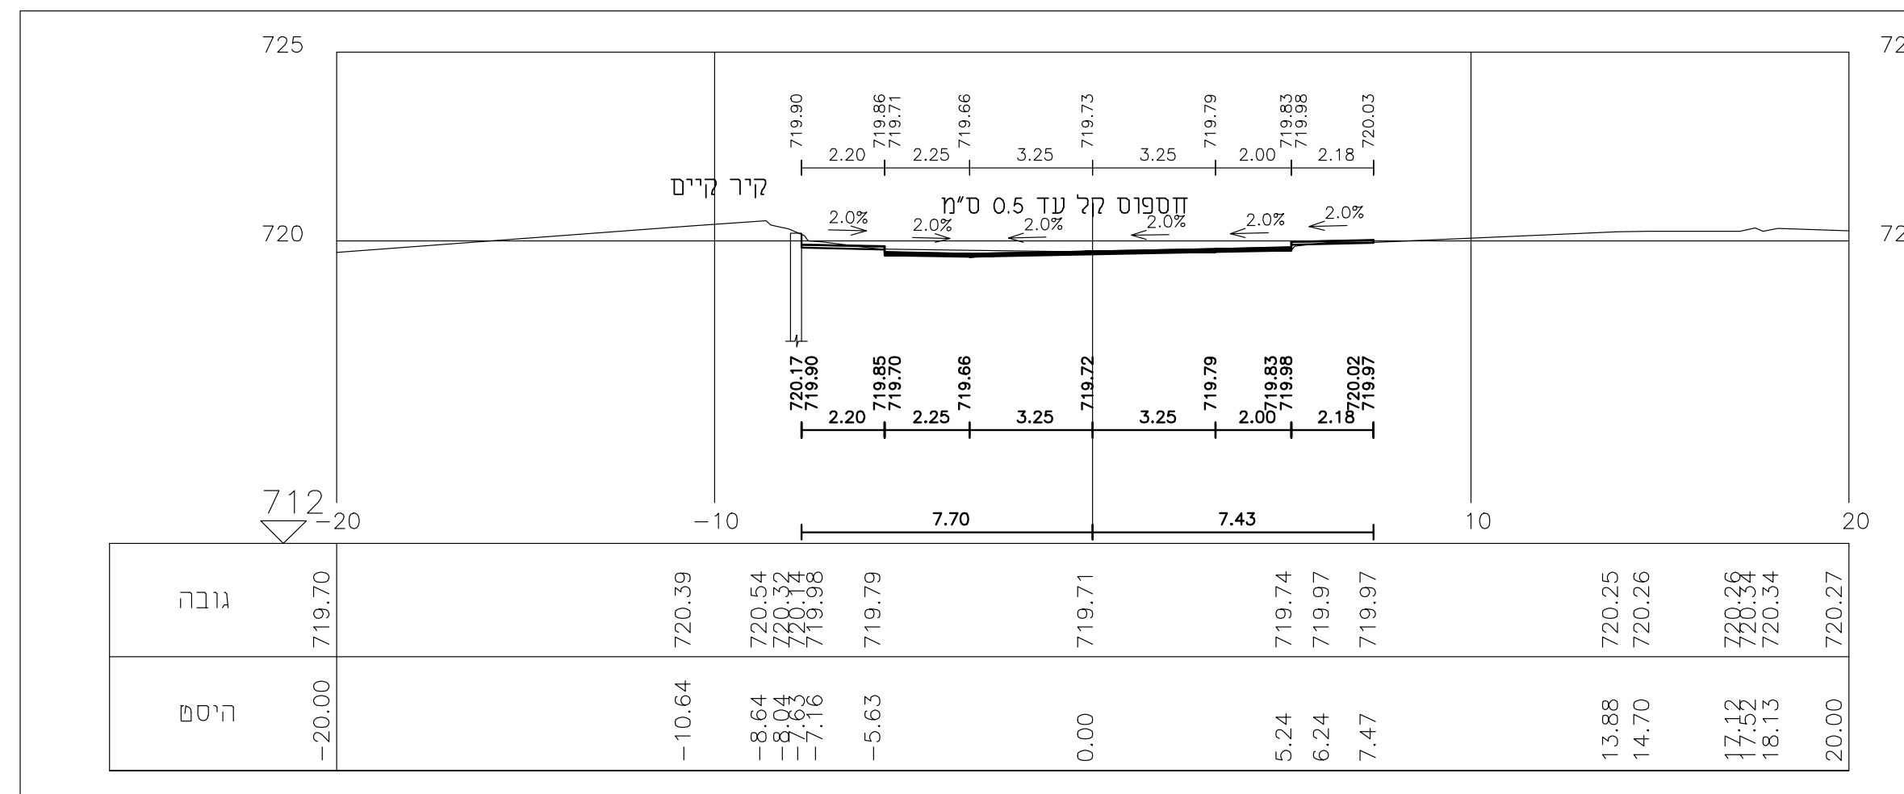
קיר קיים
712
גובה
היסט

כביש מס1 מרחק רץ = 100 חתך 5

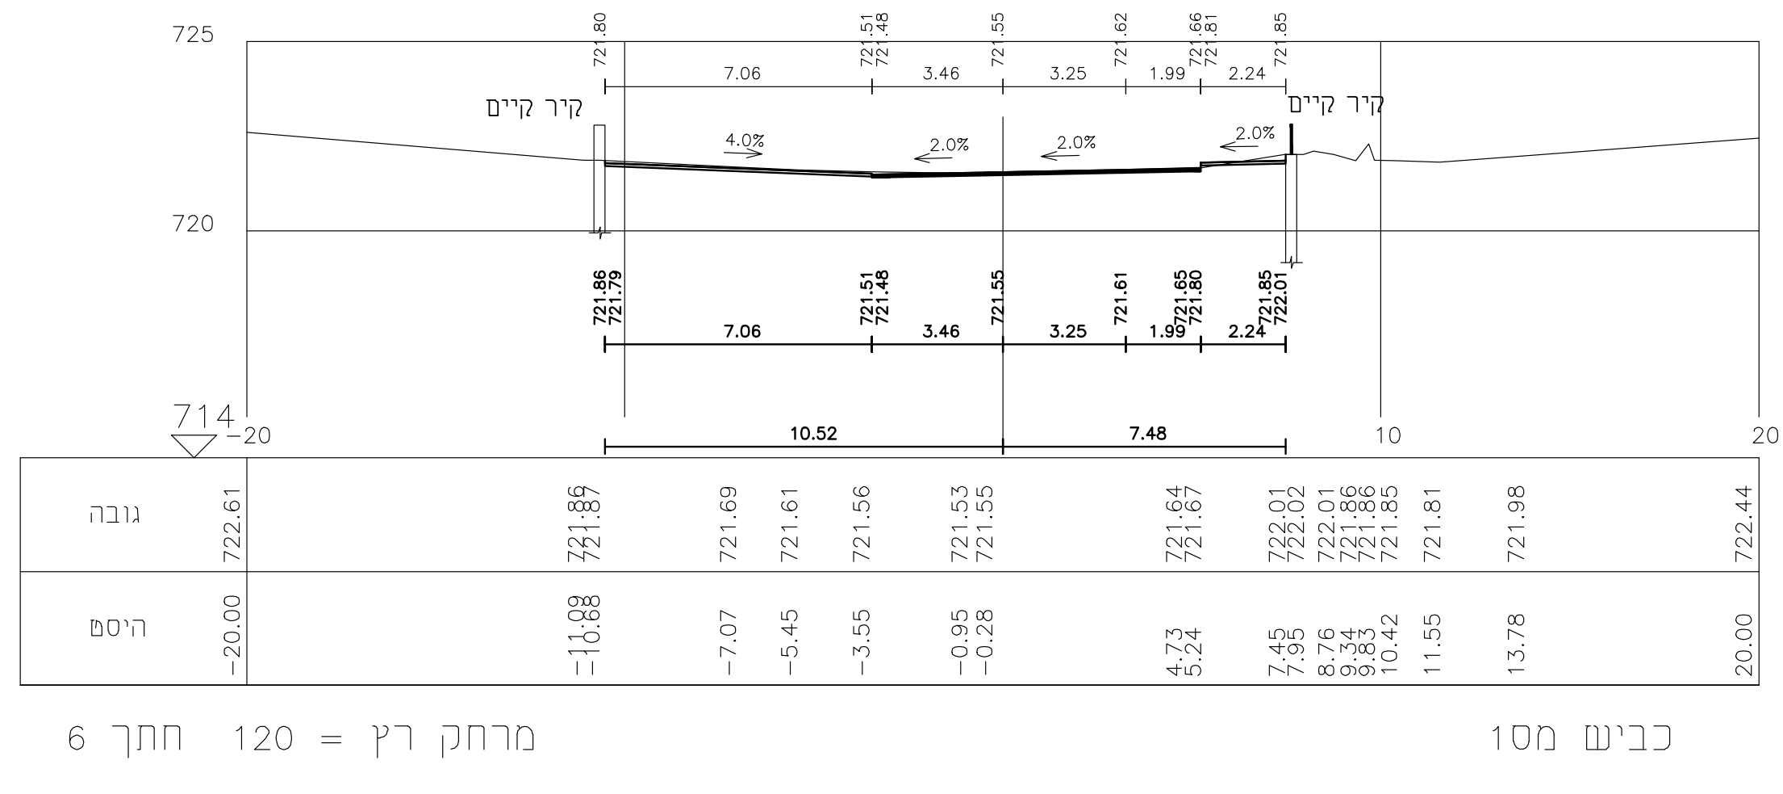
קיר קיים
714
גובה
היסט

כביש מס1 מרחק רץ = 120 חתך 6

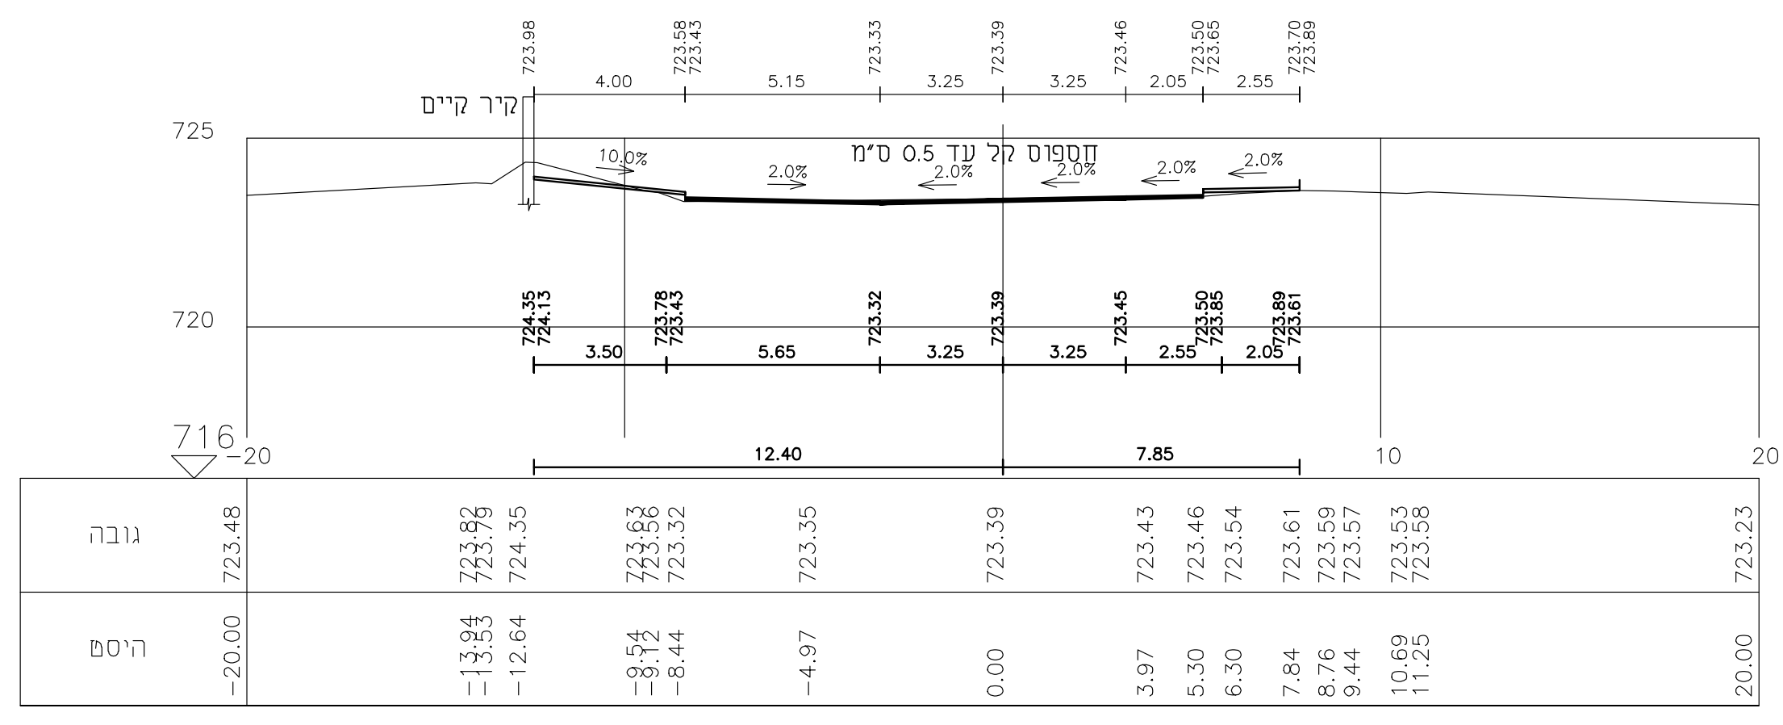
קיר קיים
חספוס קל עד 0.5 ס"מ
716
גובה
היסט

כביש מס1 מרחק רץ = 140 חתך 7

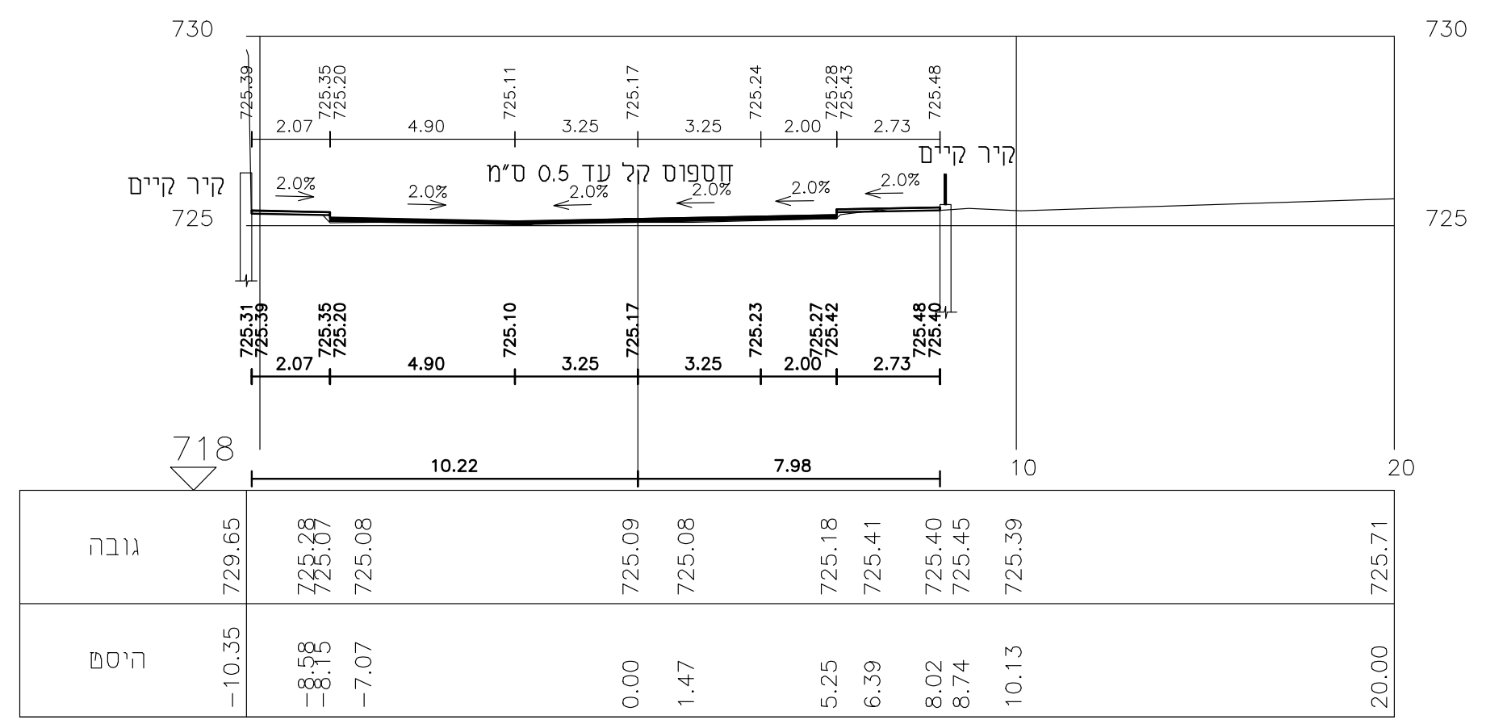
קיר קיים
חספוס קל עד 0.5 ס"מ
718
גובה
היסט

כביש מס1 מרחק רץ = 160 חתך 8

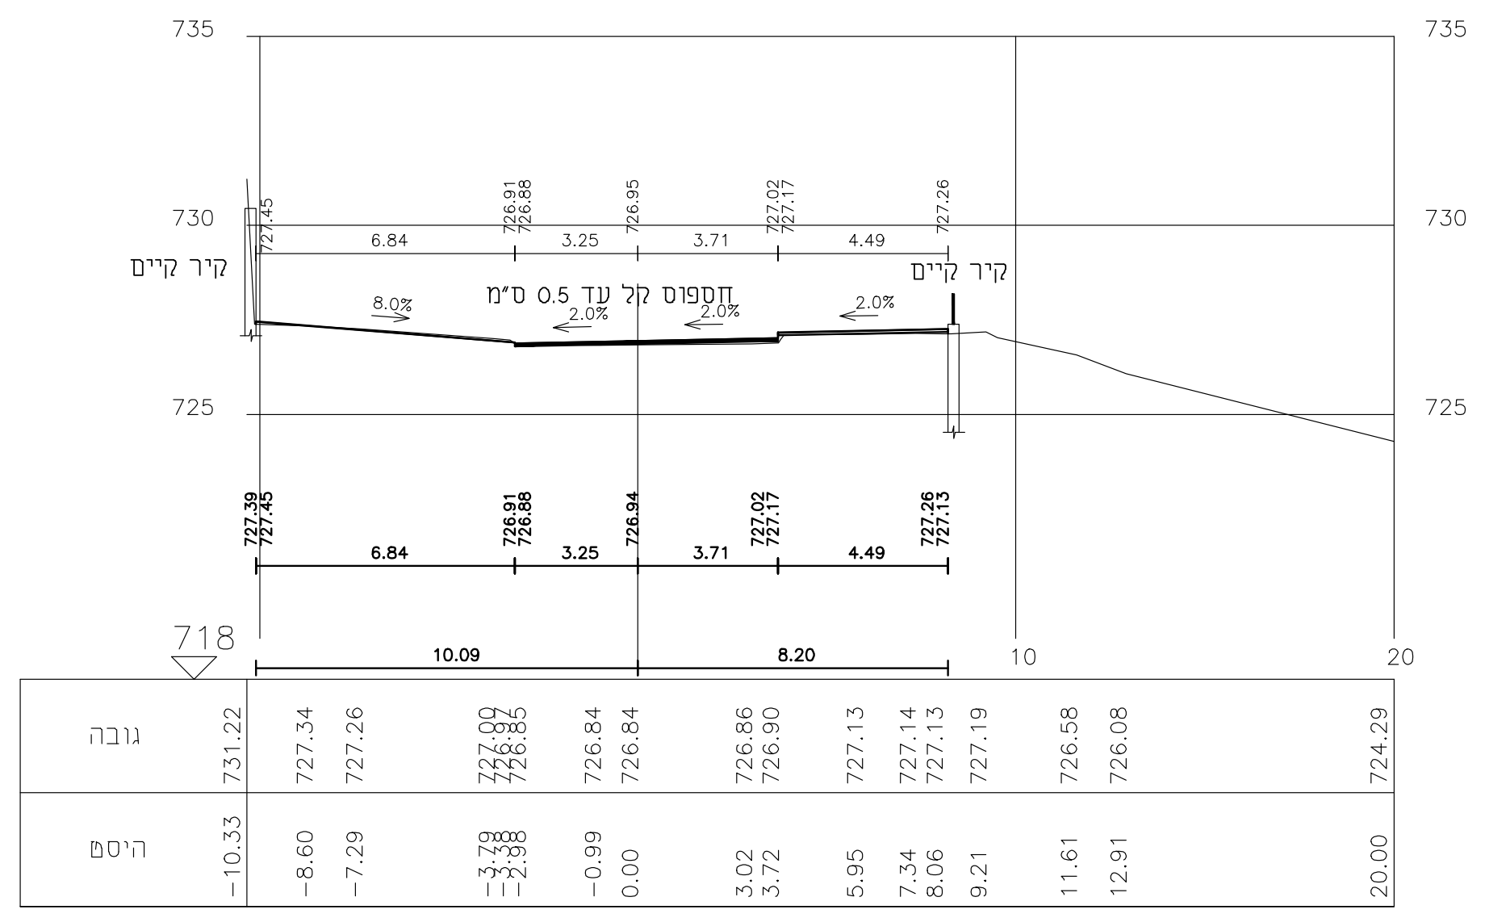
קיר קיים
חספוס קל עד 0.5 ס"מ
718
גובה
היסט

כביש מס1 מרחק רץ = 180 חתך 9

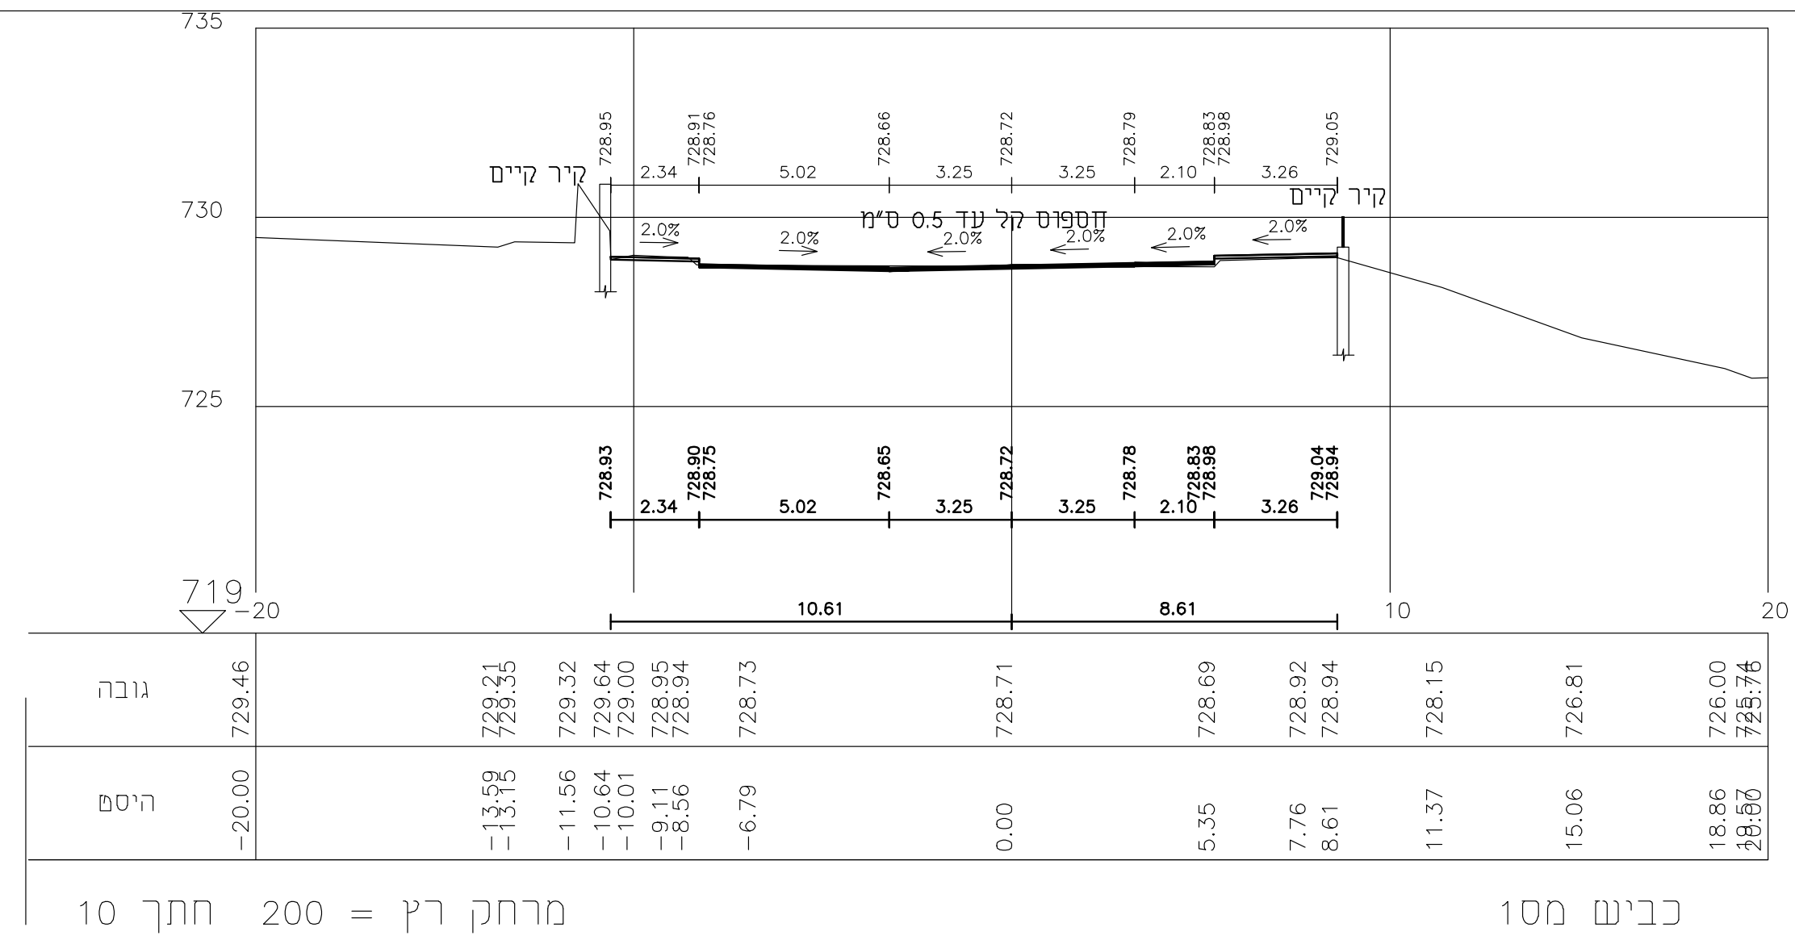
קיר קיים
חספוס קל עד 0.5 ס"מ
719
גובה
היסט

כביש מס1 מרחק רץ = 200 חתך 10

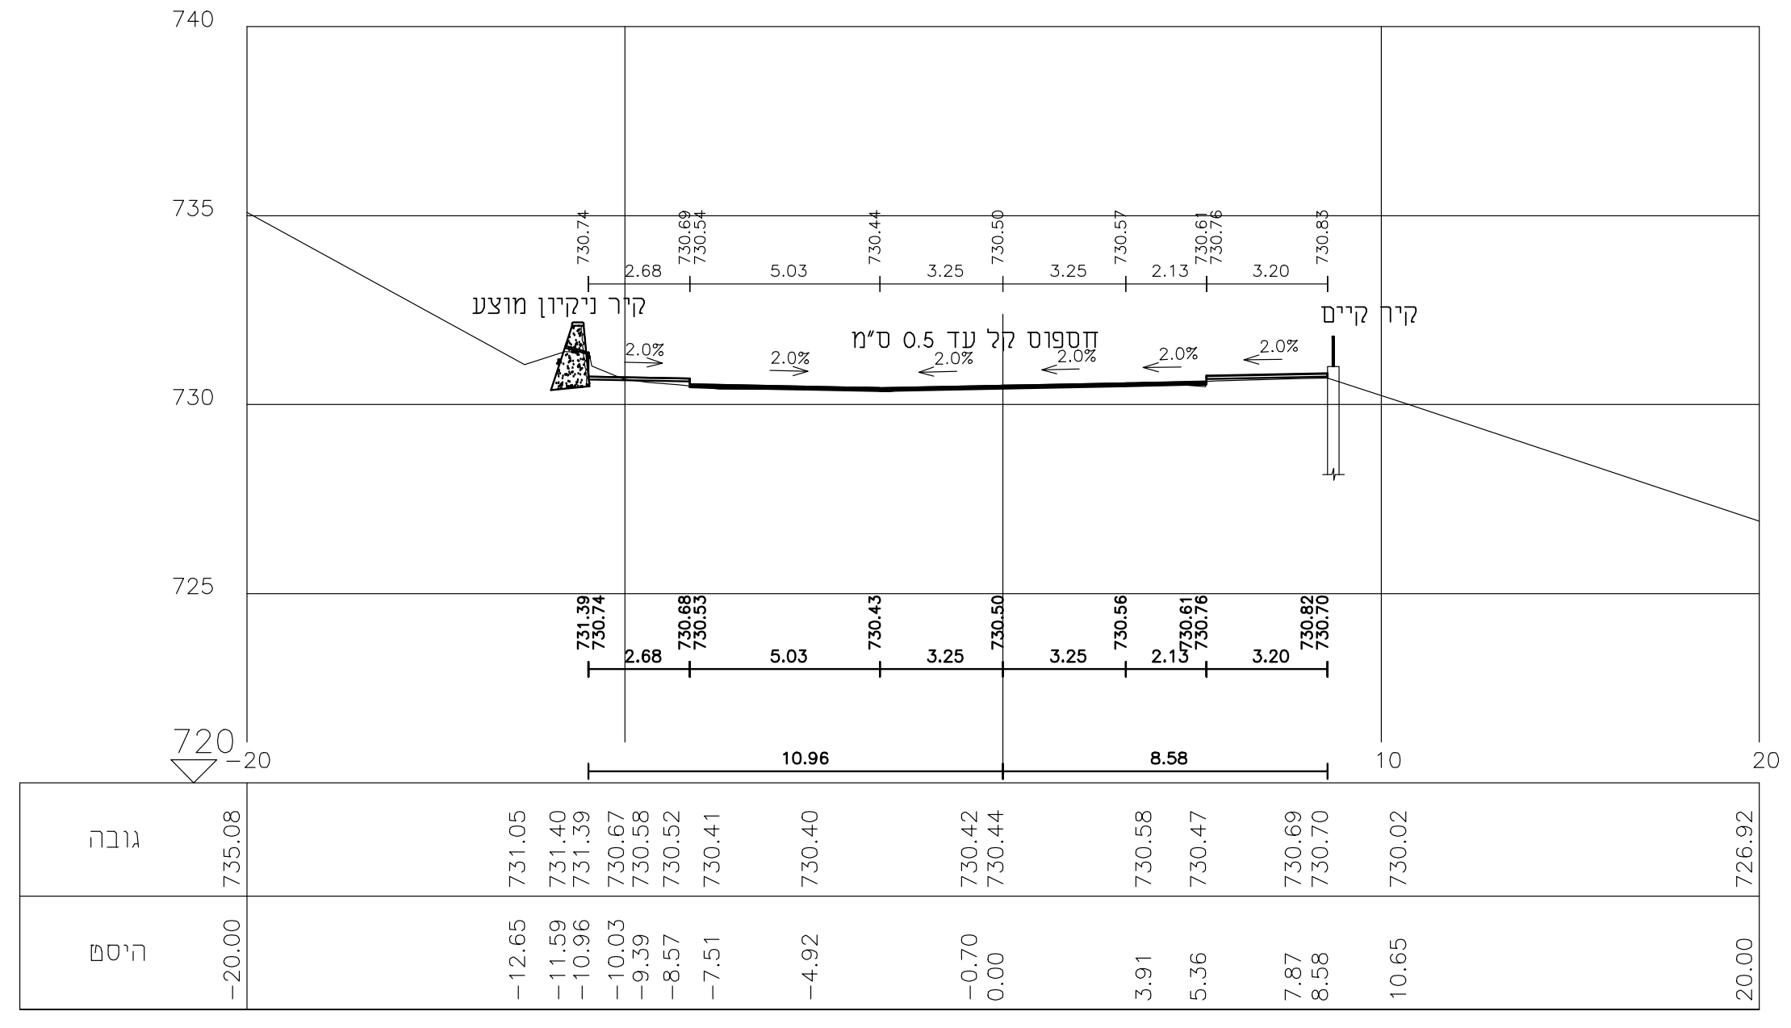
קיר ניקיון מוצע
קיר קיים
חספוס קל עד 0.5 ס"מ
720
גובה
היסט

כביש מס1 מרחק רץ = 220 חתך 11

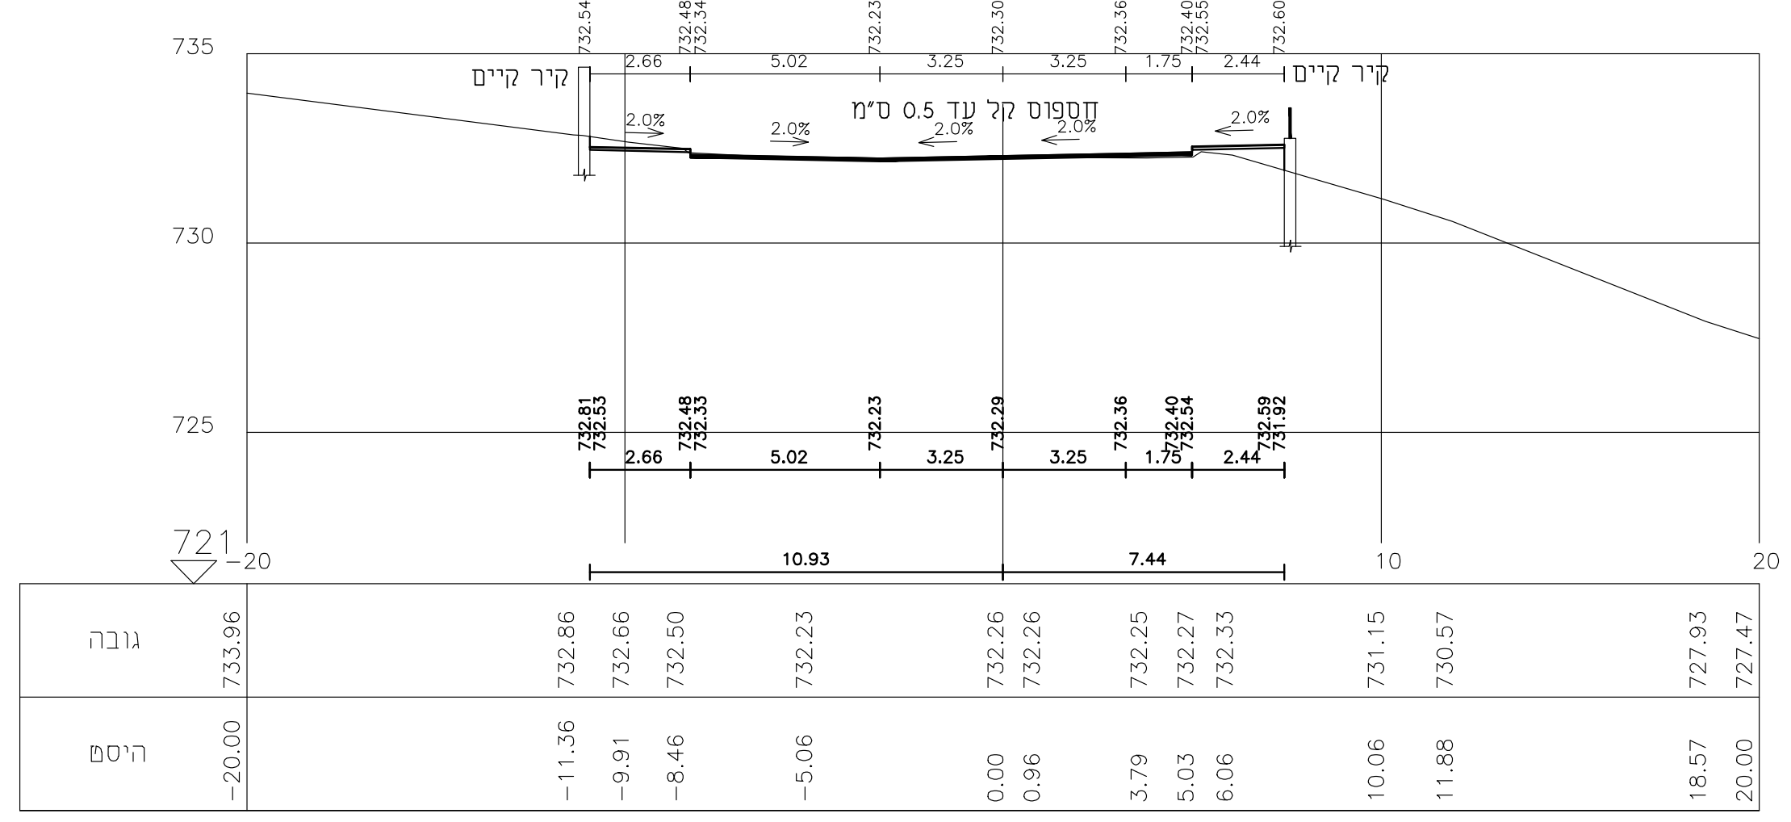
קיר קיים
חספוס קל עד 0.5 ס"מ
721
גובה
היסט

כביש מס1 מרחק רץ = 240 חתך 12

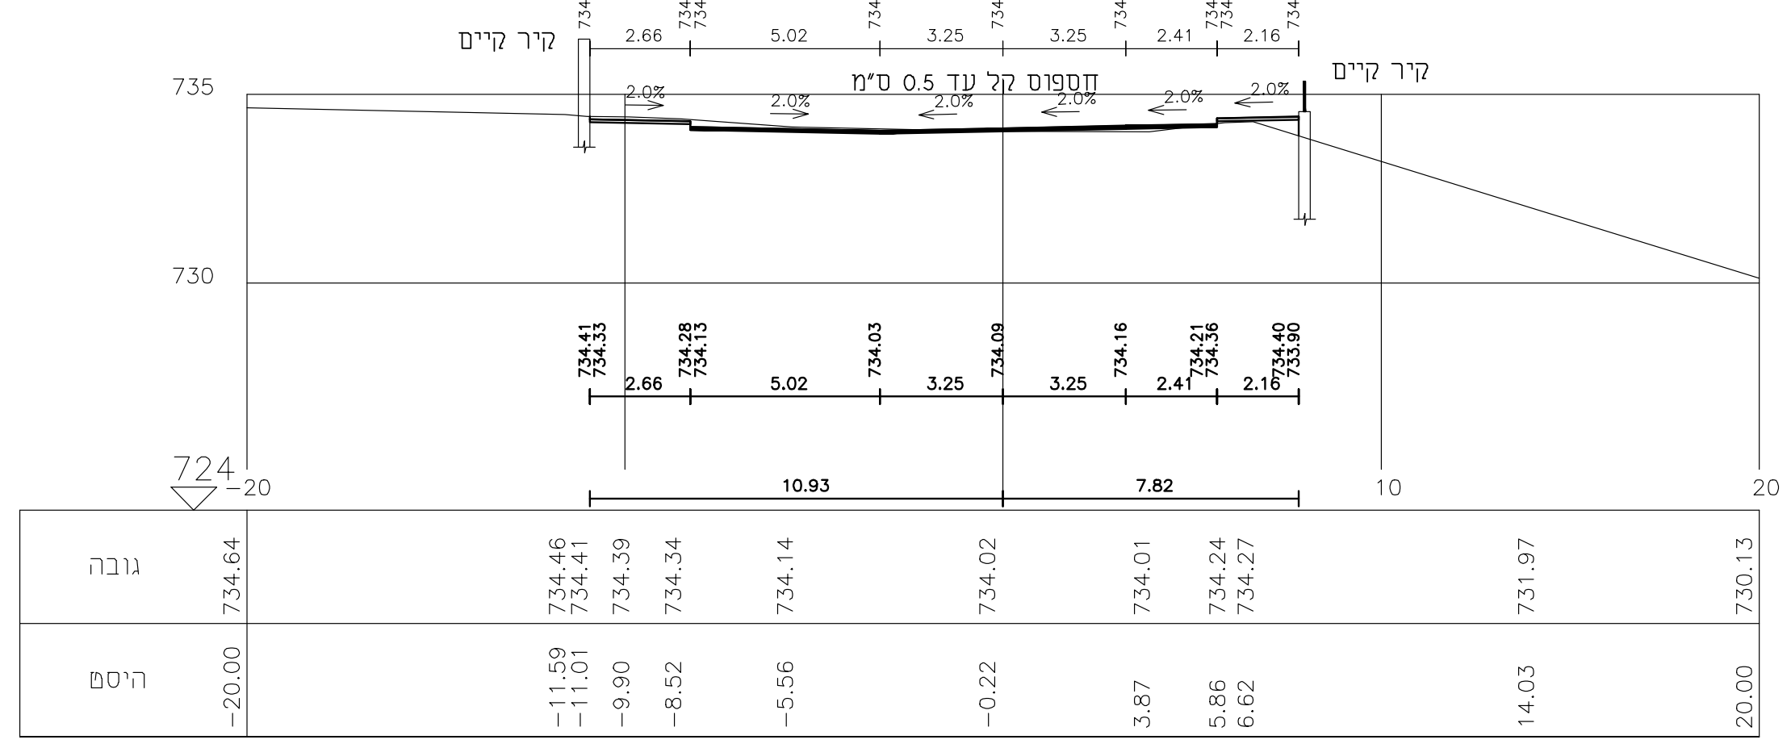
קיר קיים
חספוס קל עד 0.5 ס"מ
724
גובה
היסט

כביש מס1 מרחק רץ = 260 חתך 13

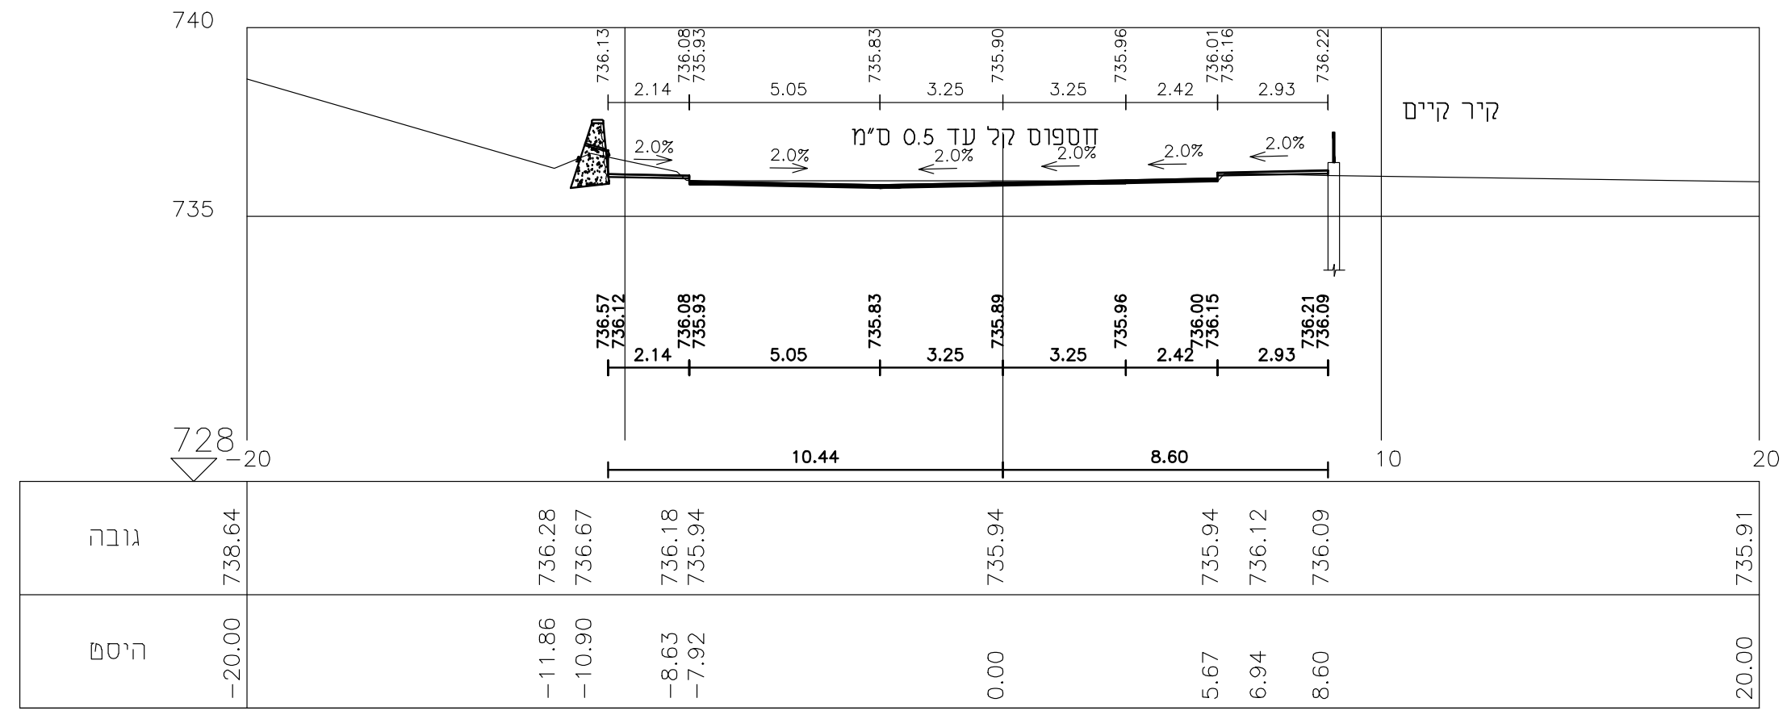
קיר ניקיון מוצע
קיר קיים
חספוס קל עד 0.5 ס"מ
728
גובה
היסט

כביש מס1 מרחק רץ = 280 חתך 14

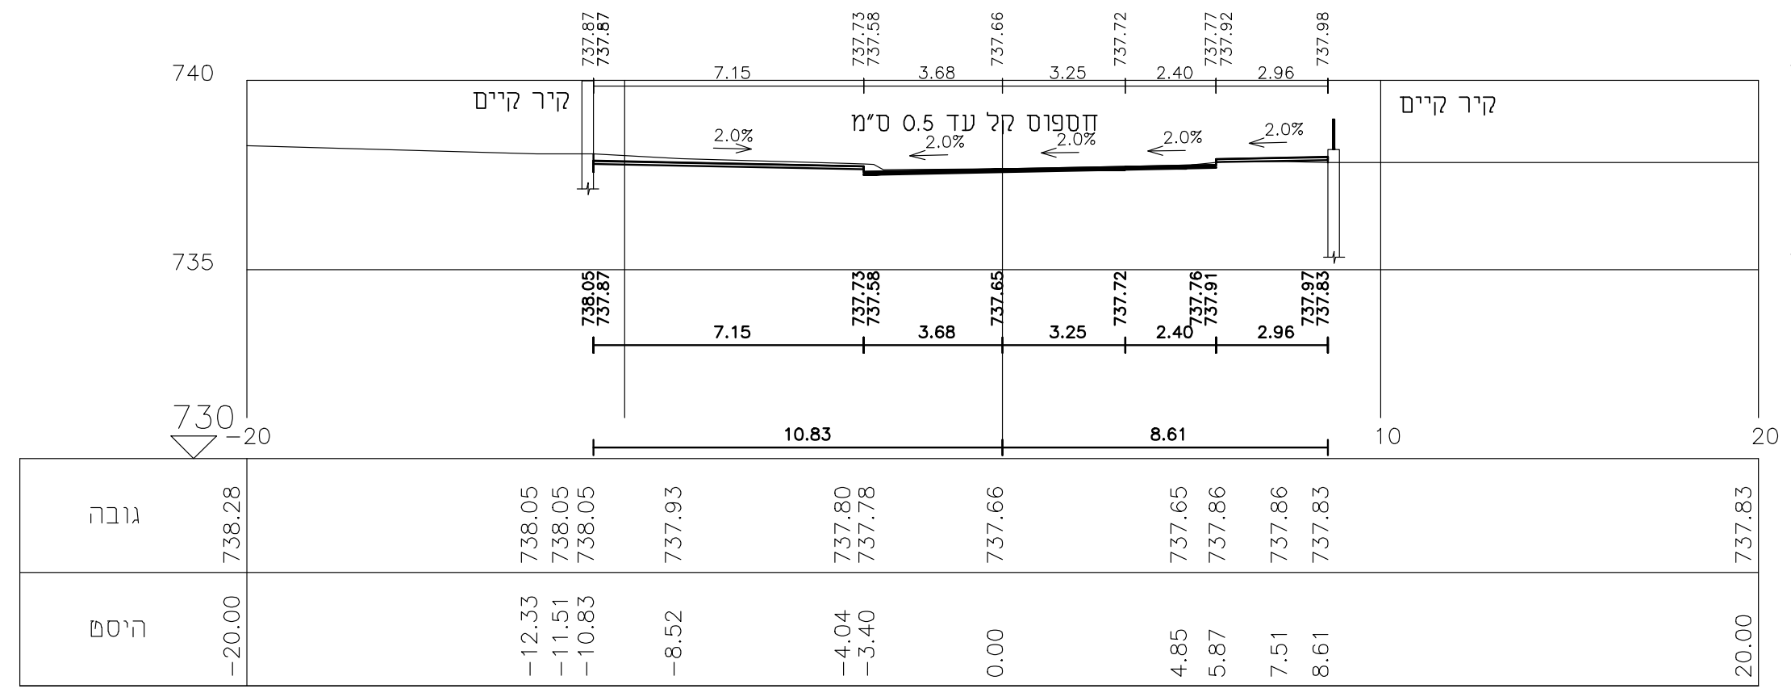
קיר קיים
חספוס קל עד 0.5 ס"מ
730
גובה
היסט

כביש מס1 מרחק רץ = 300 חתך 15

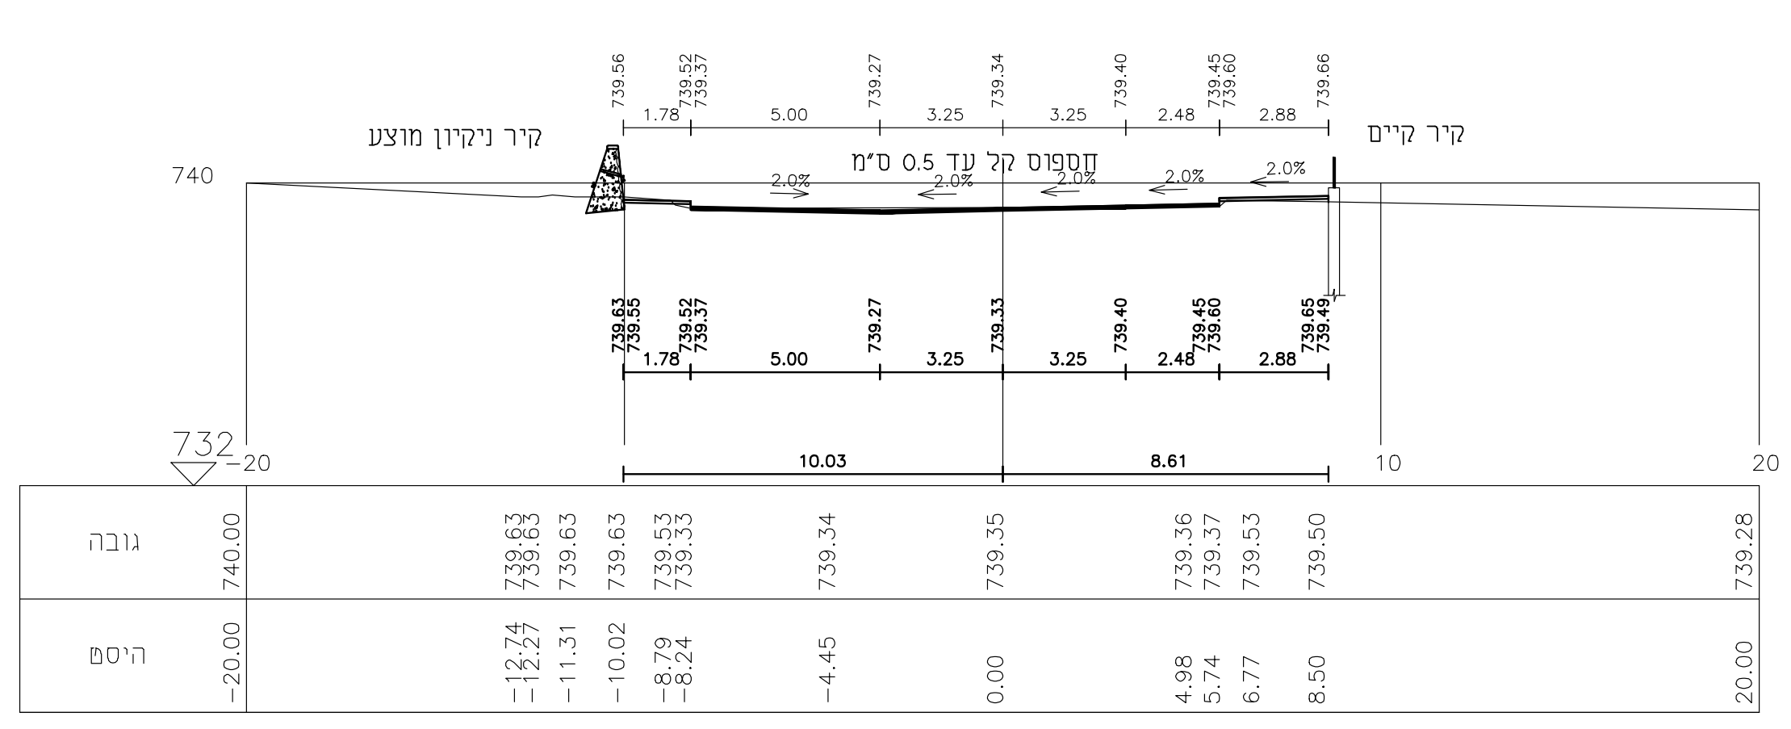
קיר ניקיון מוצע
קיר קיים
732
גובה
היסט

כביש מס1 מרחק רץ = 320 חתך 16

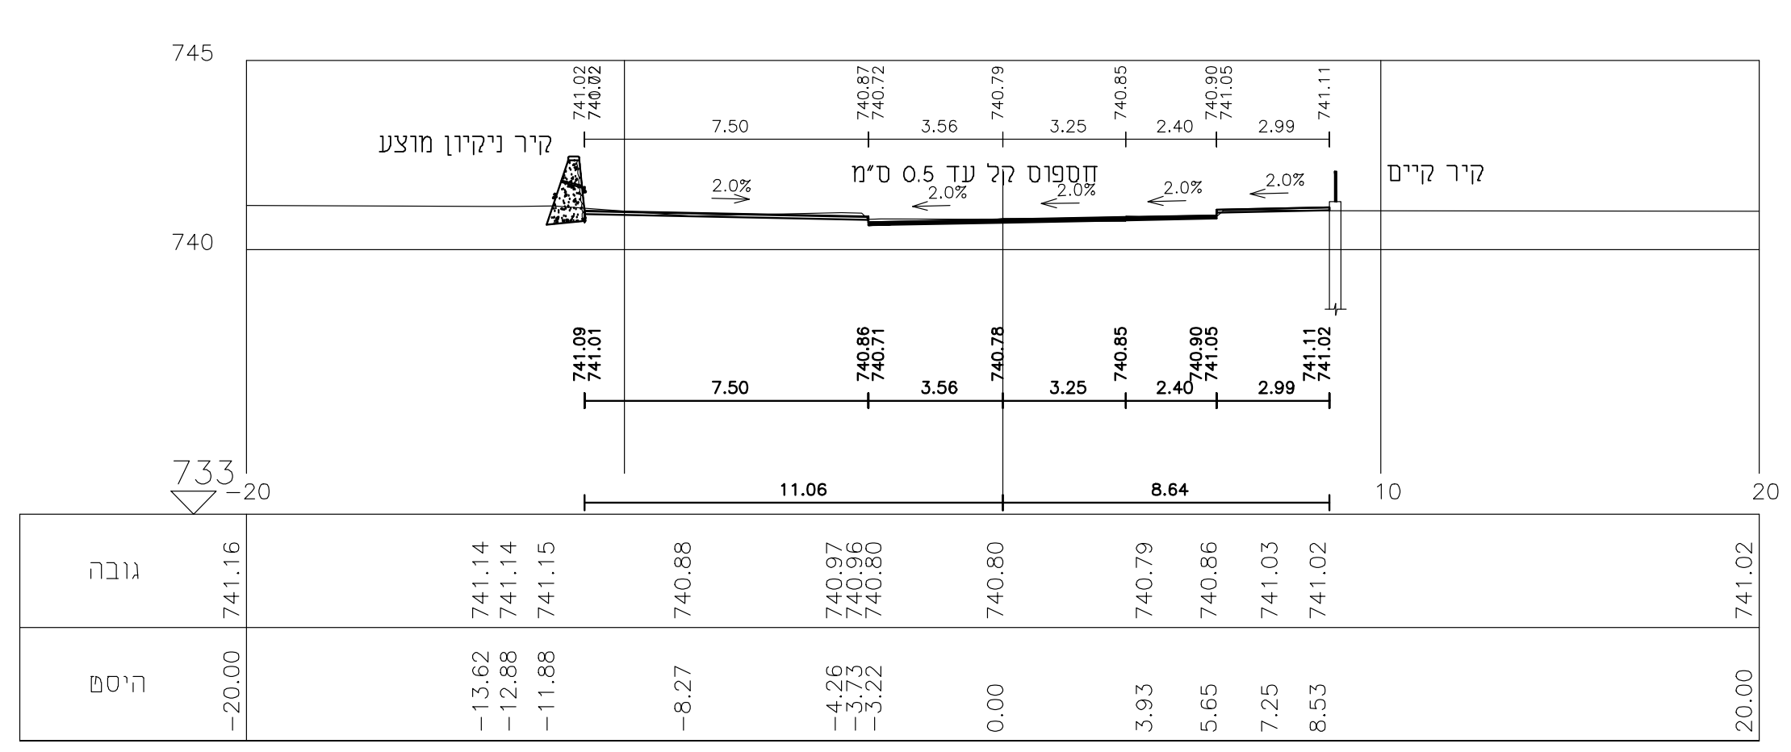
קיר ניקיון מוצע
קיר קיים
חספוס קל עד 0.5 ס"מ
733
גובה
היסט

כביש מס1 מרחק רץ = 340 חתך 17

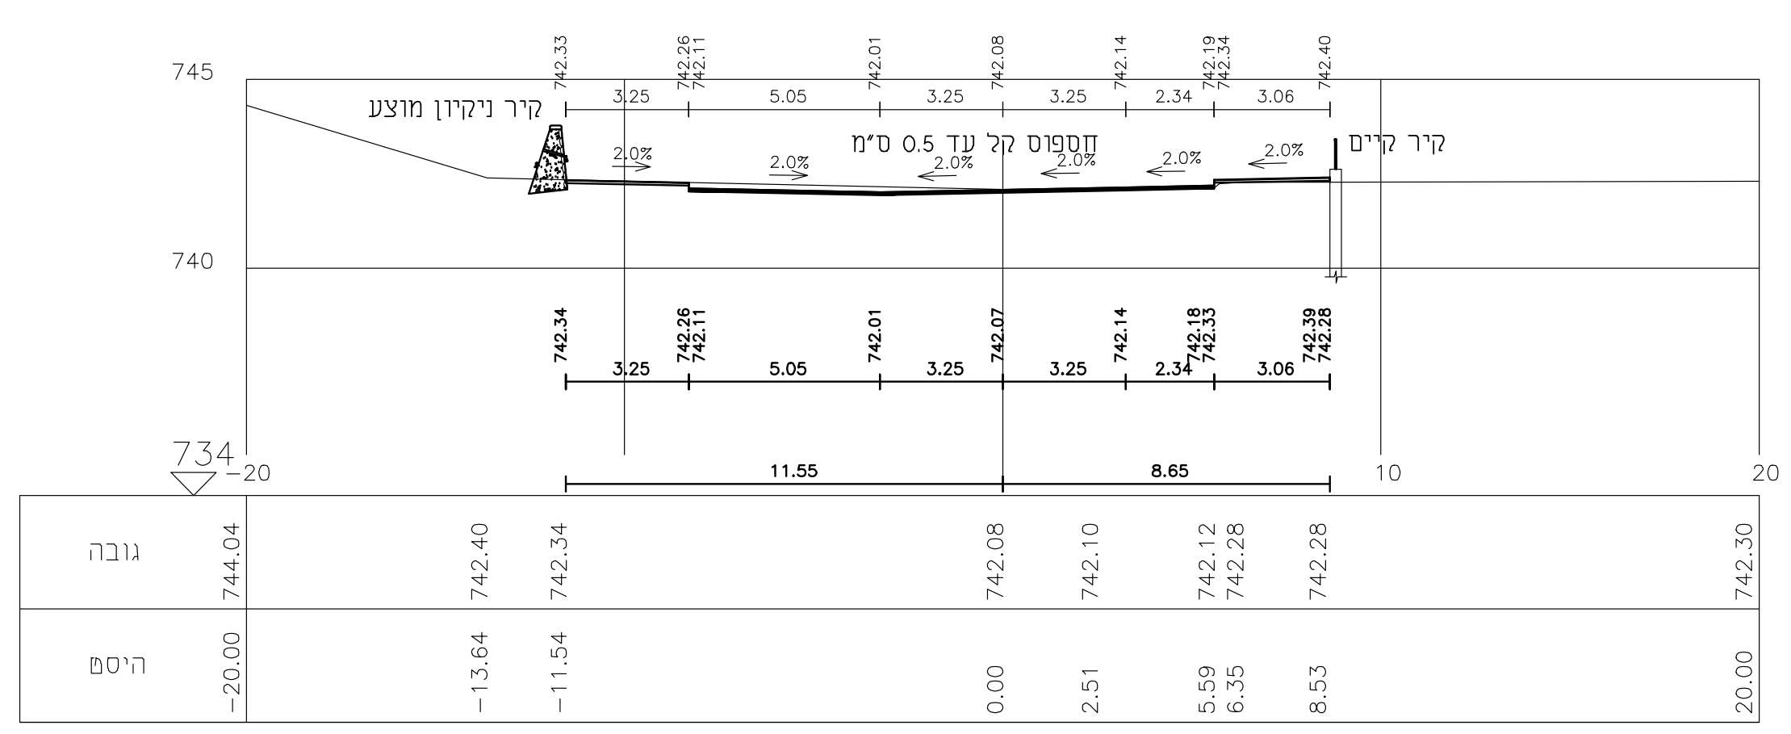
קיר ניקיון מוצע
קיר קיים
חספוס קל עד 0.5 ס"מ
734
גובה
היסט

כביש מס1 מרחק רץ = 360 חתך 18

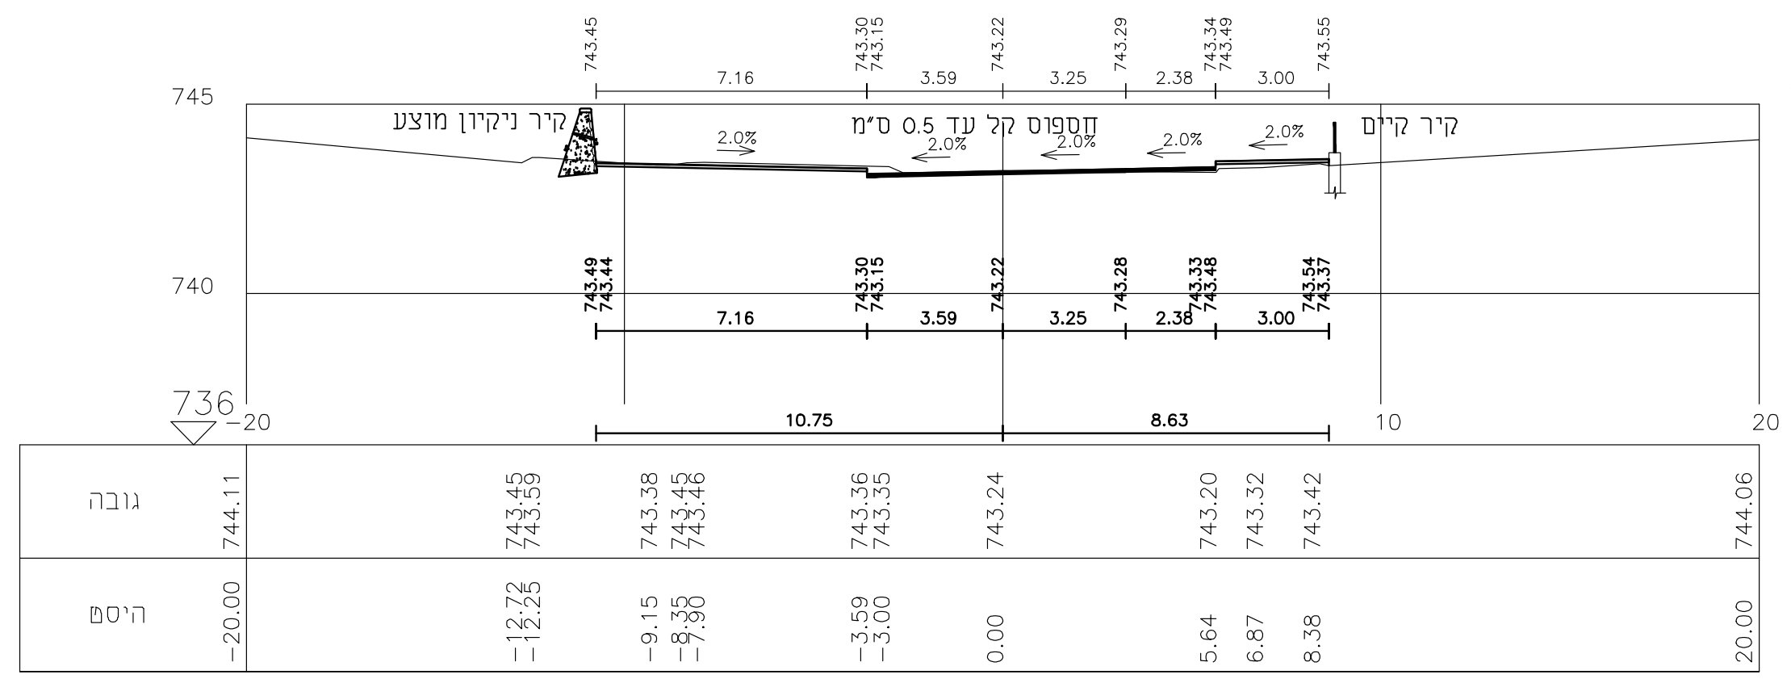
קיר ניקיון מוצע
קיר קיים
חספוס קל עד 0.5 ס"מ
736
גובה
היסט

כביש מס1 מרחק רץ = 380 חתך 19

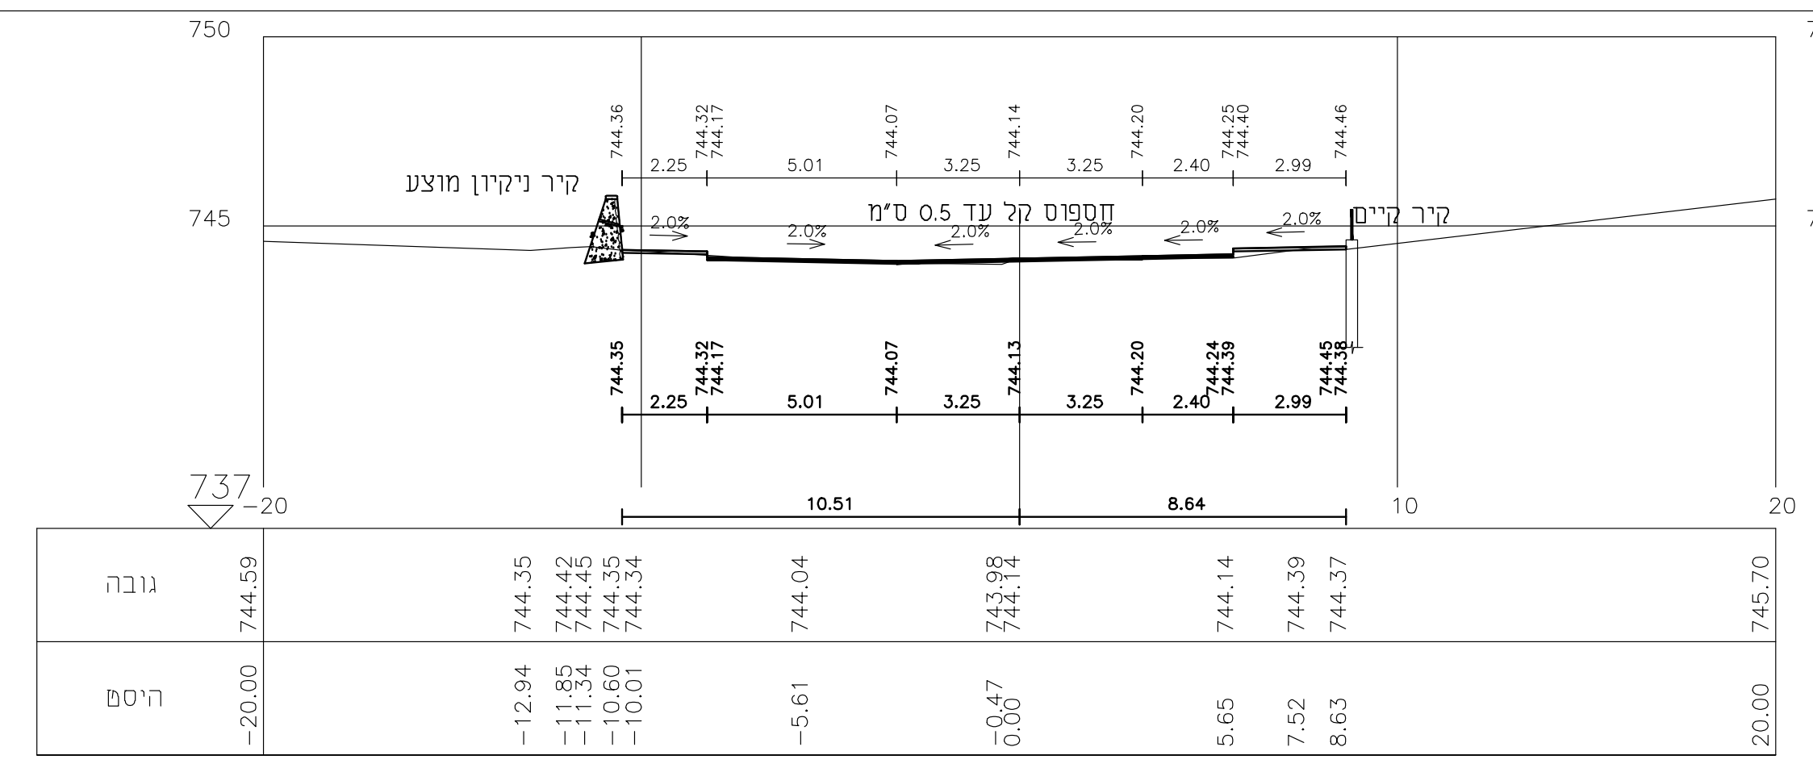
קיר ניקיון מוצע
קיר קיים
חספוס קל עד 0.5 ס"מ
737
גובה
היסט

כביש מס1 מרחק רץ = 400 חתך 20

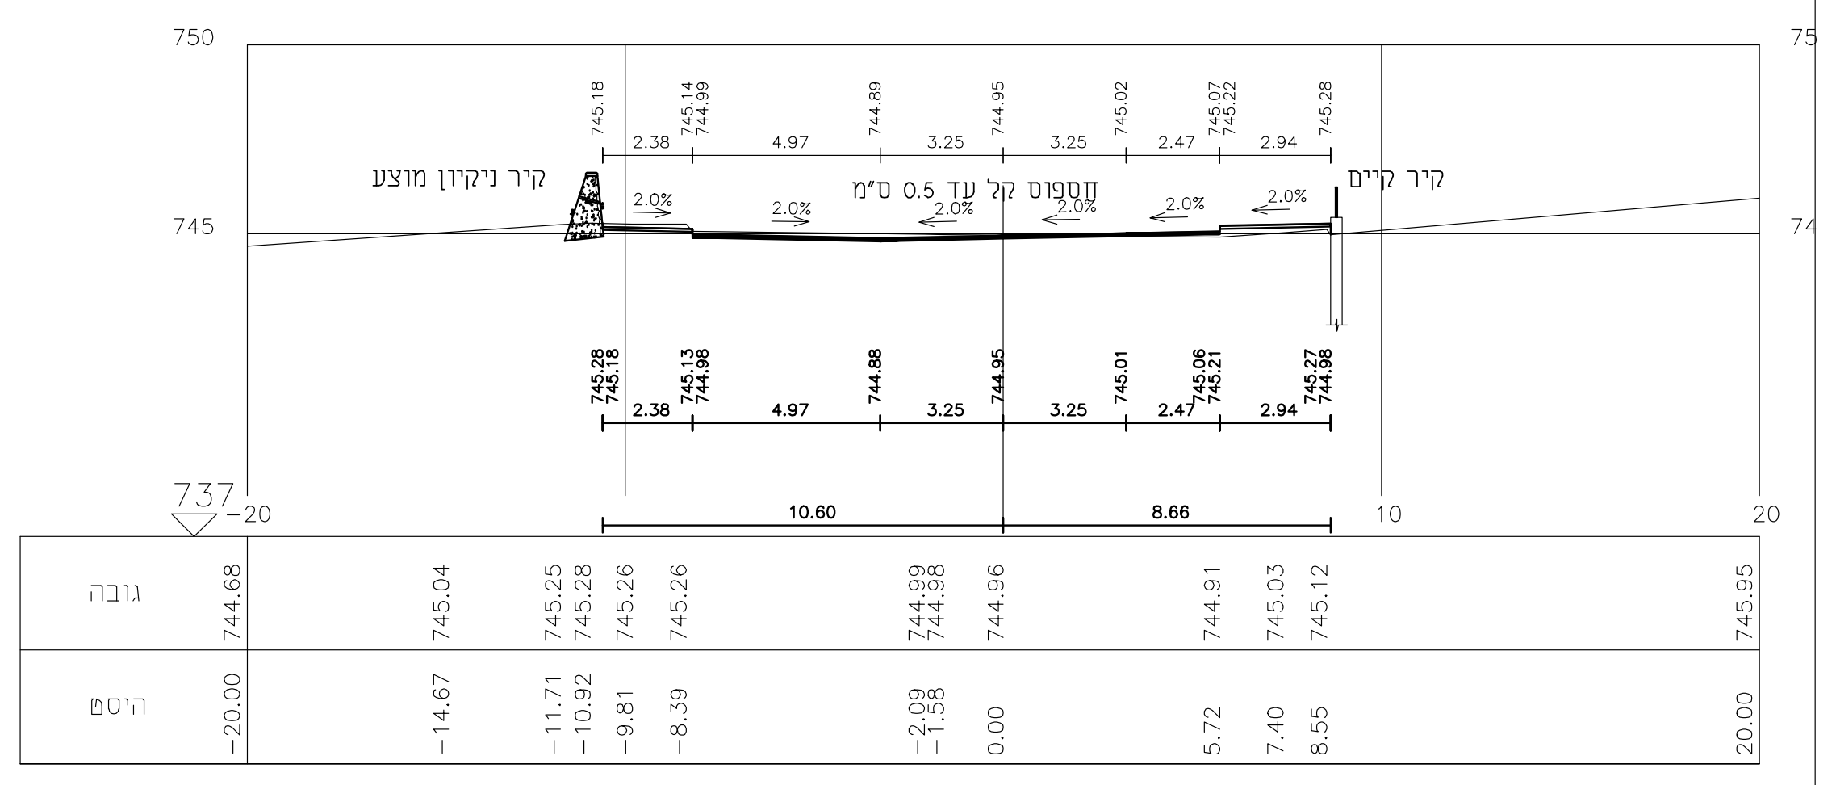
קיר ניקיון מוצע
קיר קיים
חספוס קל עד 0.5 ס"מ
737
גובה
היסט

כביש מס1 מרחק רץ = 420 חתך 21

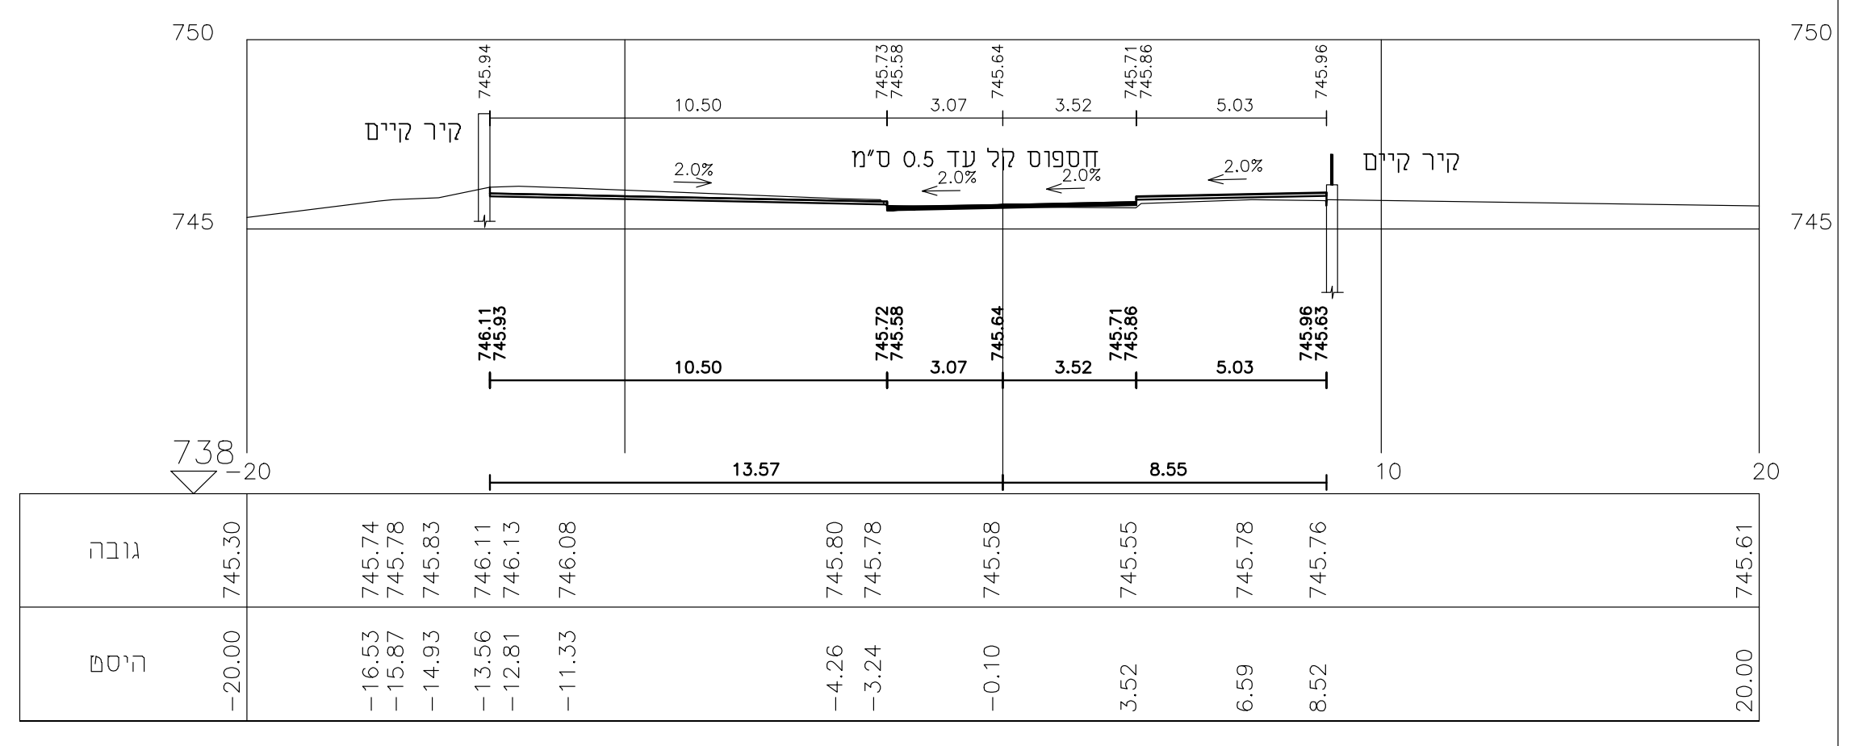
קיר קיים
חספוס קל עד 0.5 ס"מ
738
גובה
היסט

כביש מס1 מרחק רץ = 440 חתך 22

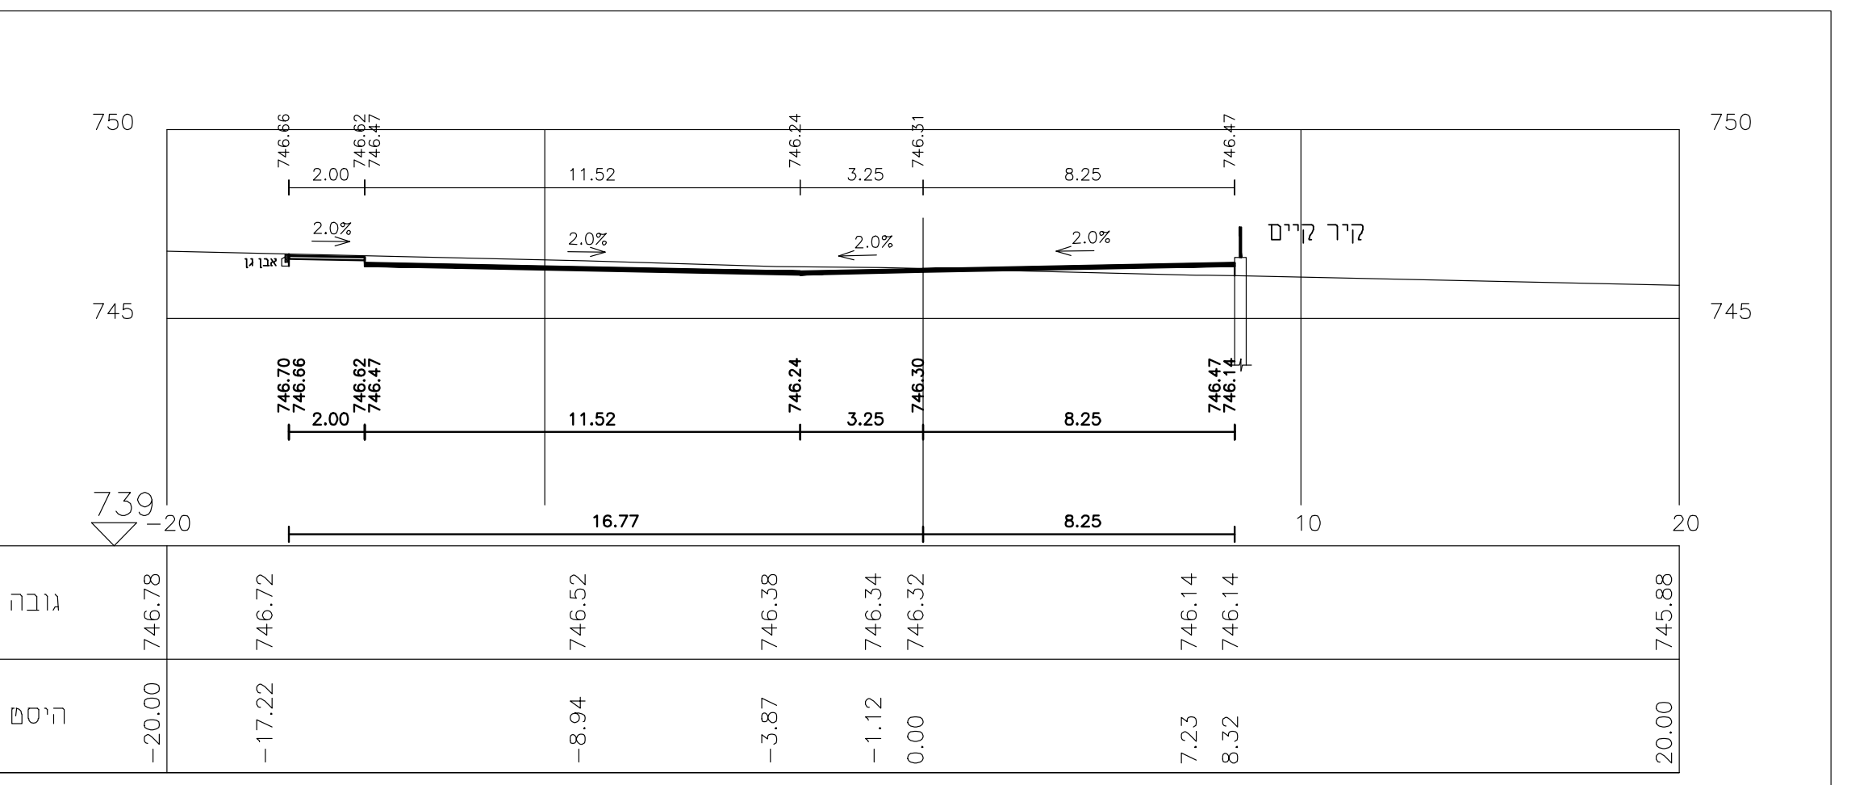
אבן גן
קיר קיים
739
גובה
היסט

כביש מסמחש- 1 מרחק רץ = 460 חתך 23

תאריך	מהדורה	חתימה	מזמין/יזם	אדריכל	שמירות טבע	מקורות	תנועה	רשות העתיקות	חשמל	בזק	כמויות	קונסטרוקציה	מנהל פרויקט

מס'	מהות השינוי	תאריך	חתימה

שם פרויקט כביש מס'1 - שח"מ פקיעין שלב ג-השלמה	סמול roads\ פרויקטים בפקיעין/ כביש מס 1/שלב ג/ rhv.dwg
תוכן הגליון **חתכים לרוחב הכביש**	קנ"מ 1:200
אזור	מס'גליון
פקיעין	kv1\6

○ לעיון ○ לאישור ○ למכרז ● לביצוע

תכנן היסם	שרטט היסם	אשר ראמז	
תאריך 02\05\12	מס'עדכון	תאריך עדכון	0 מהדורה

ח. ר. שרותי הנדסה

תכנון כבישים
ניהול-פיקוח ויעוץ

חורפיש טל': 04 / 9971910 - טלפקס : 04 / 9971834
מען : חורפיש ת- ד 193 מיקוד 25155 טל : 04 / 9977247

מערכת ניהול איכות מאושרת ת"י ISO 9001:2000
מכון התקנים הישראלי