



התחברות מבנה חדש למיסעה קיימת

קו"מ 120

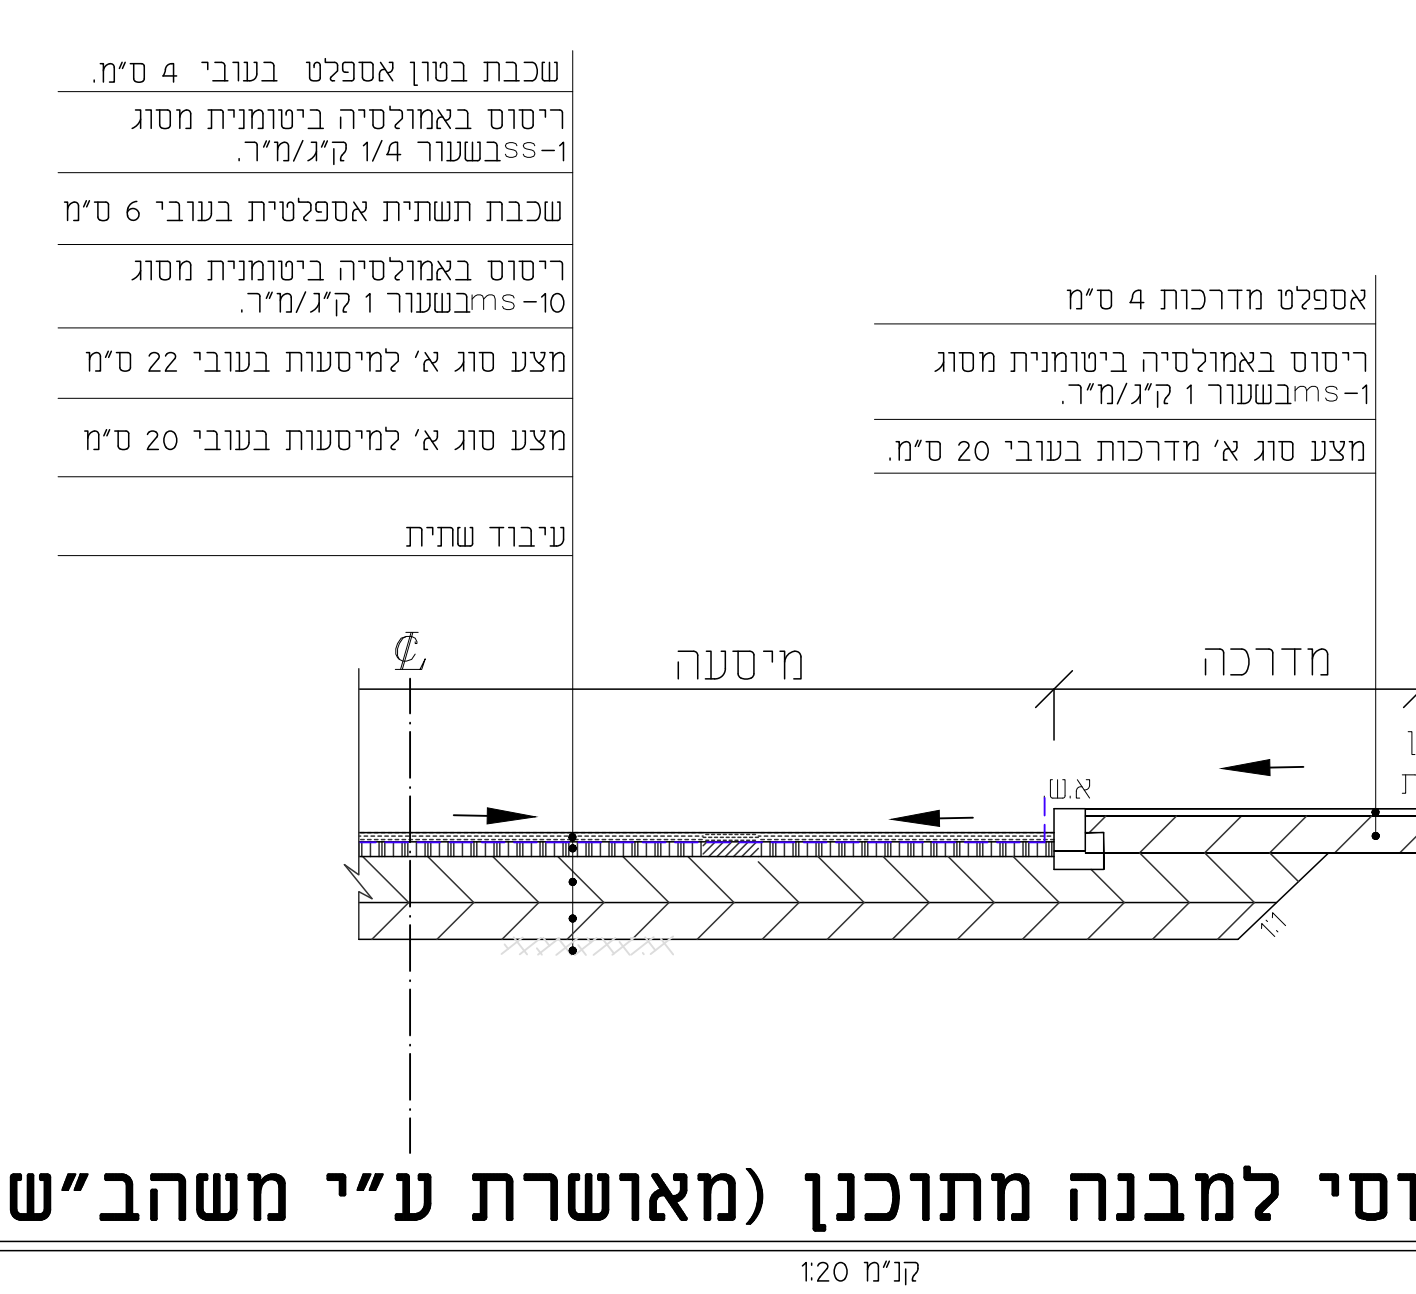


חתך טיפוסי למבנה מתוכנן (מאושרת ע"י משהב"ש)

קו"מ 120

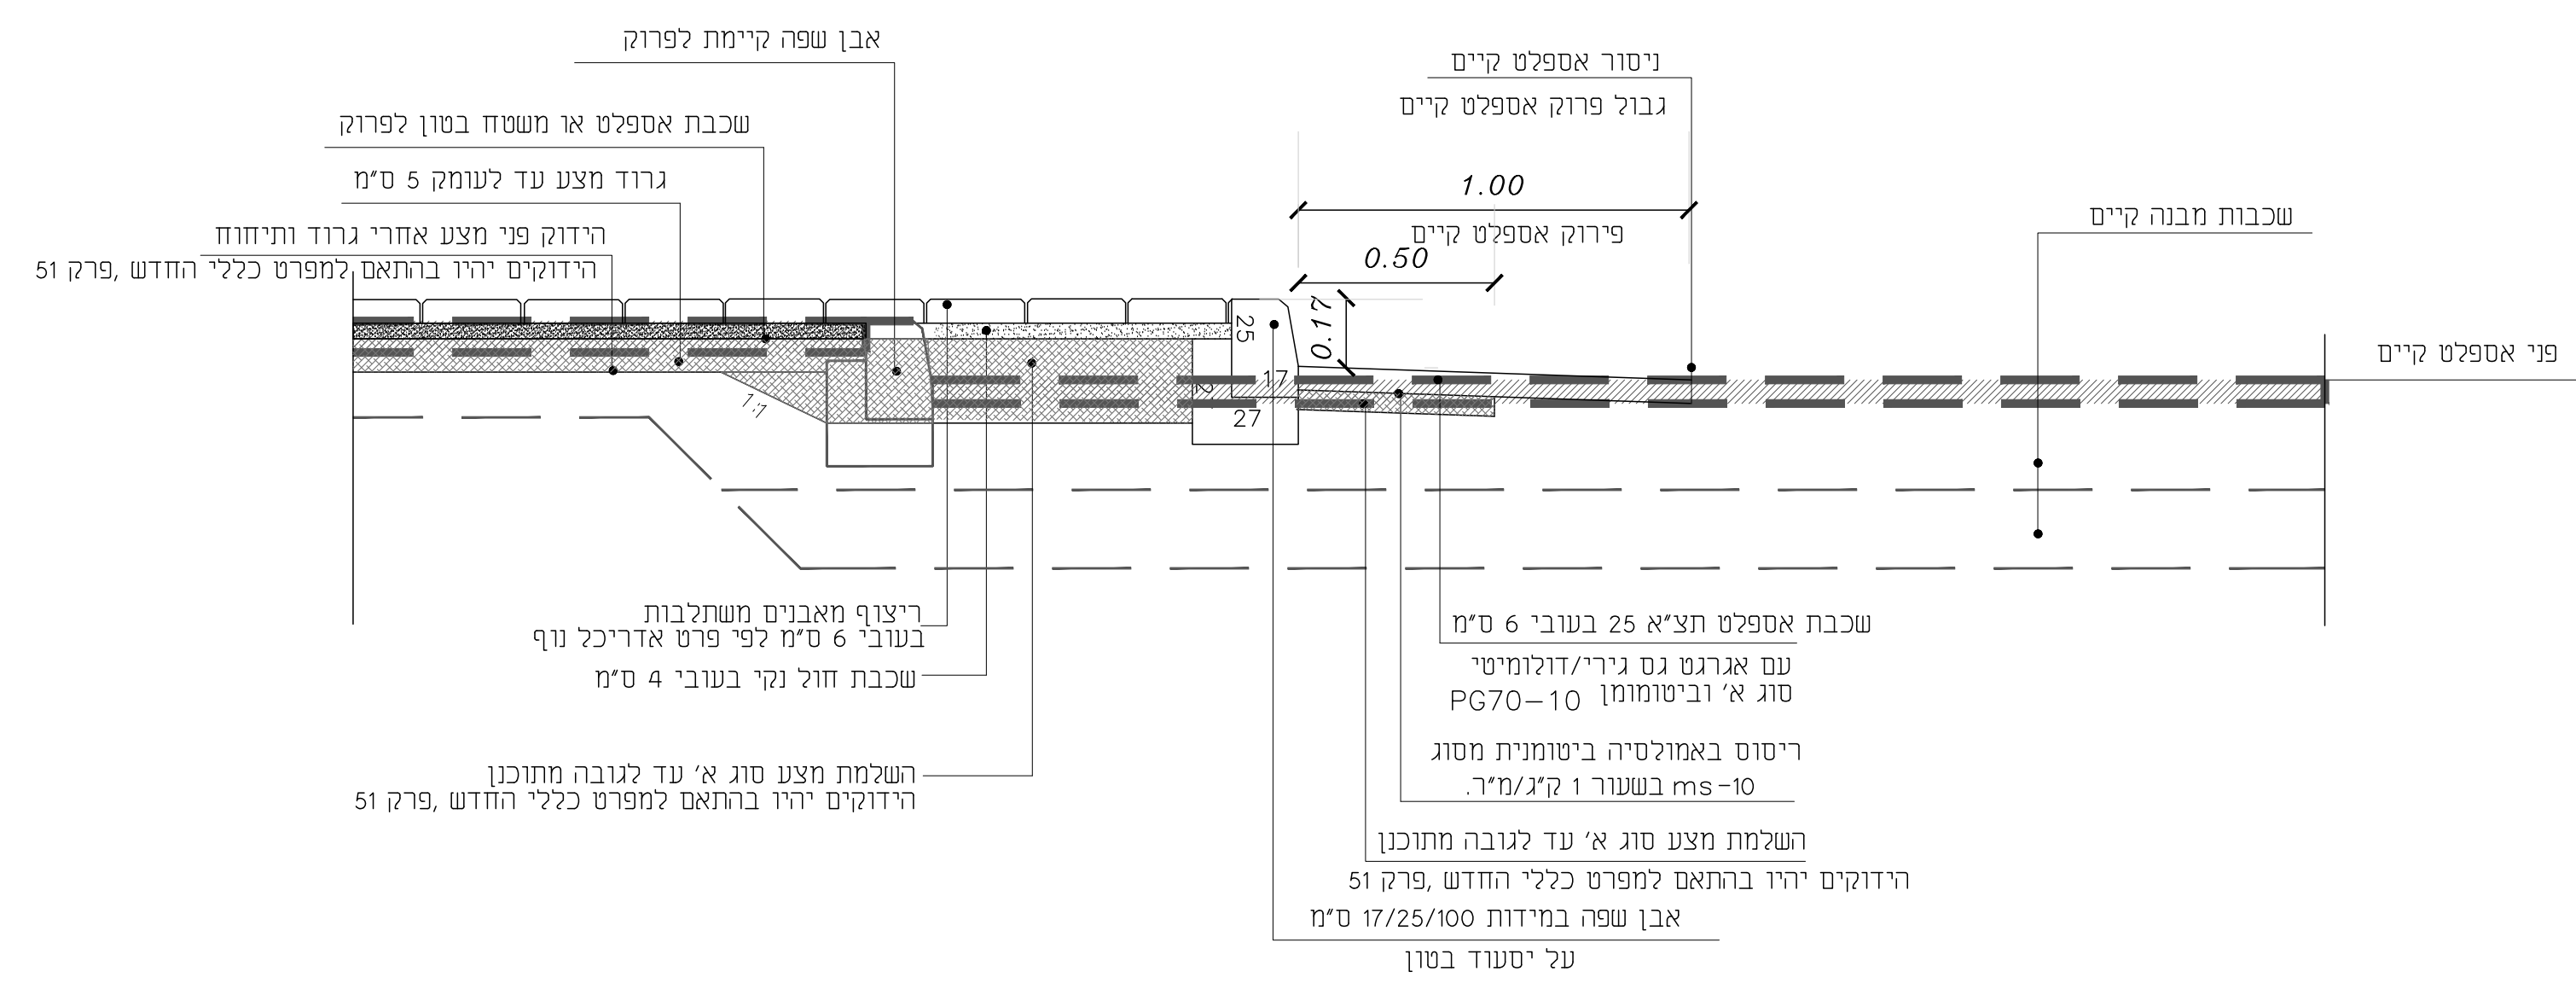


פרט מס' 1
פרט השלמת מדרכה בכבישים עם מדרכה קיימת
כבישים מס' 1-4

קו"מ 120

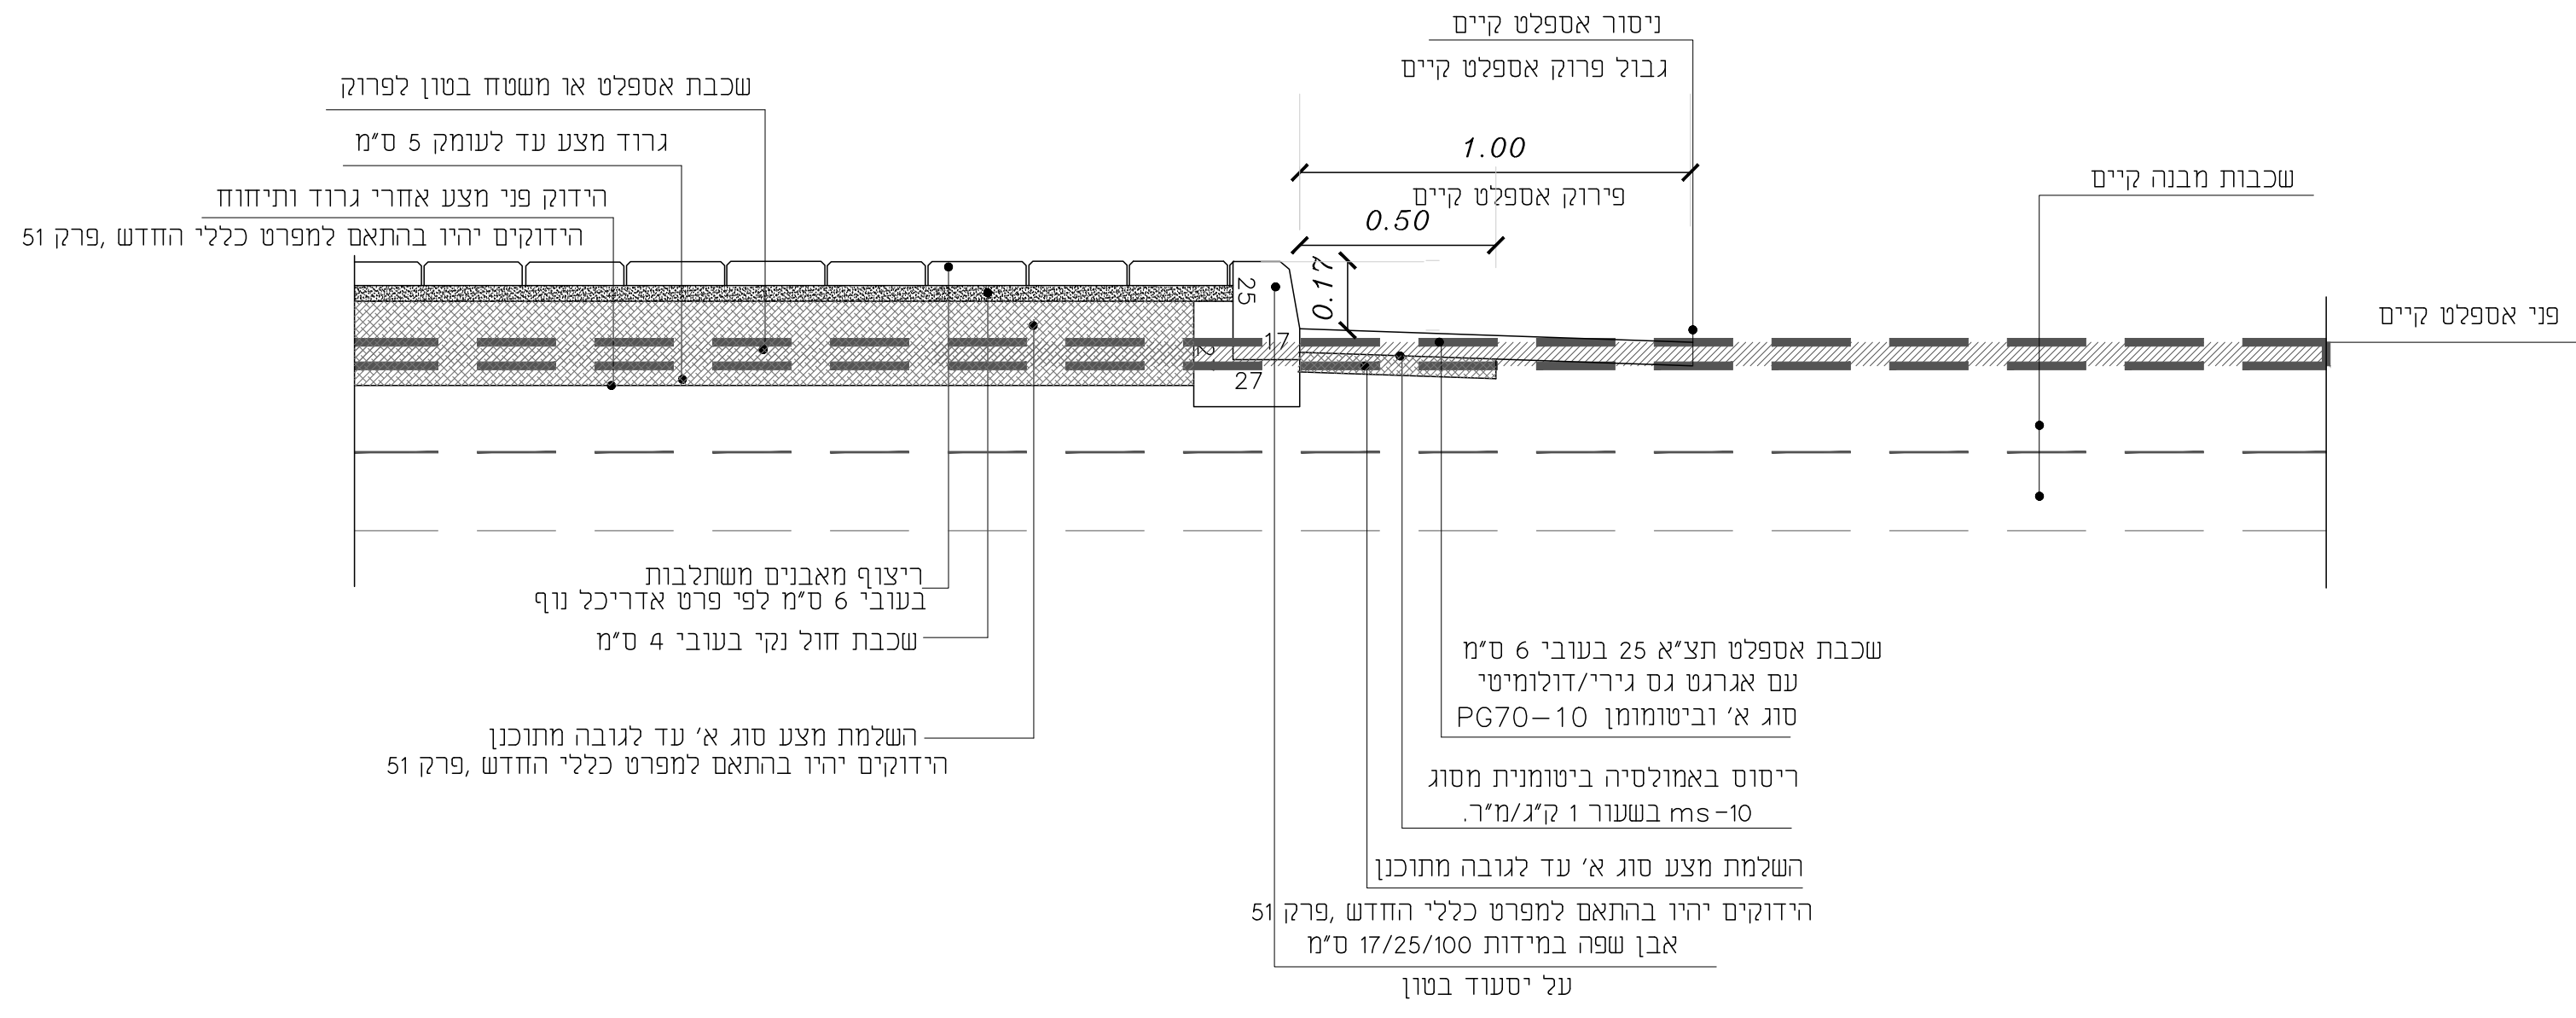


פרט מס' 2
פרט השלמת מדרכה בכבישים ללא מדרכה קיימת

קו"מ 120

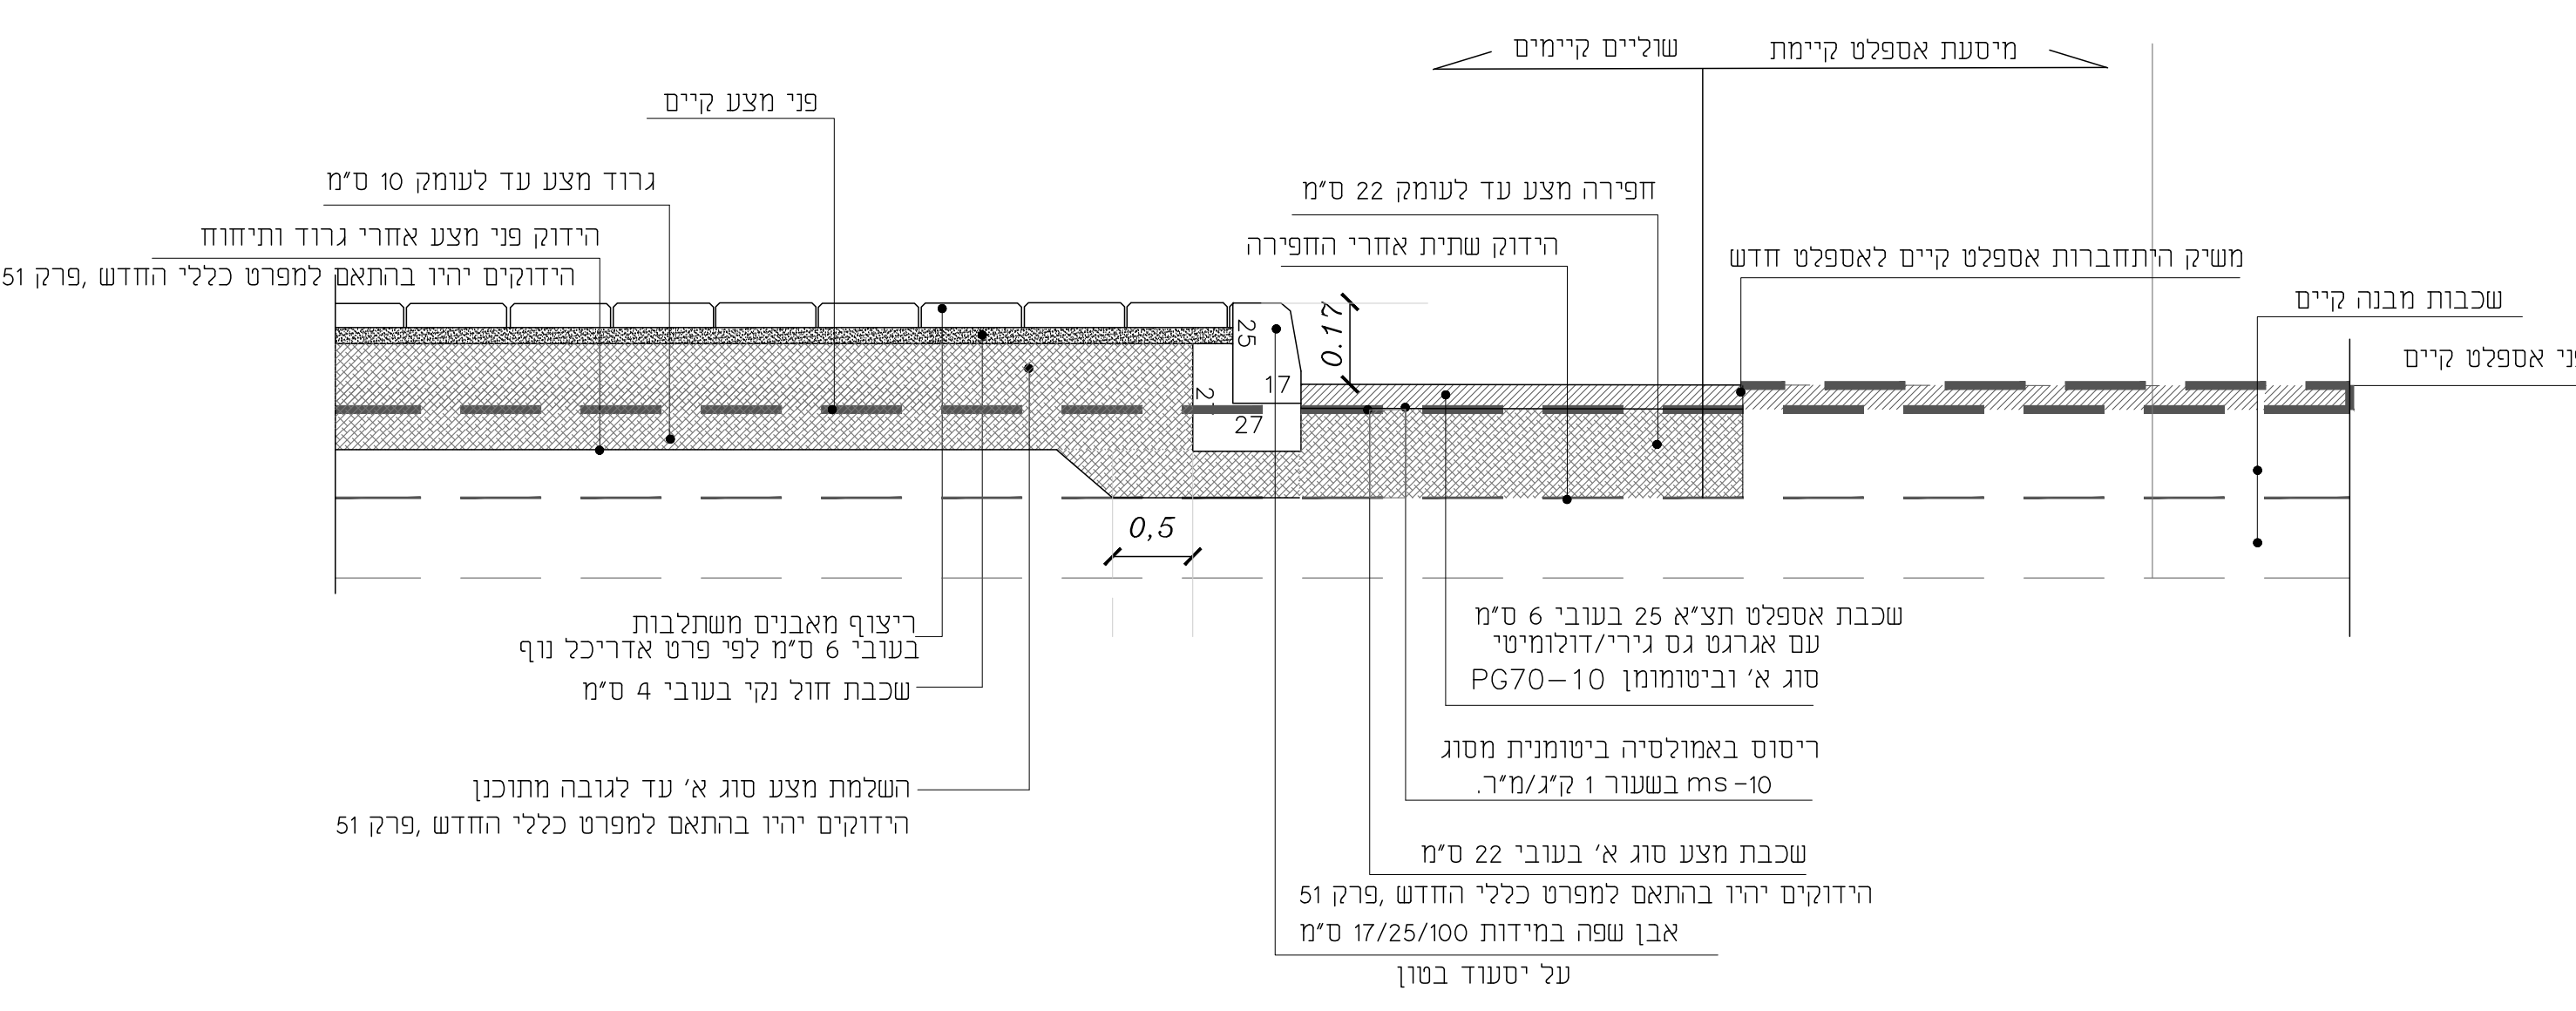


פרט מס' 3
פרט השלמת מדרכה בכבישים עם שולי מצע

קו"מ 120

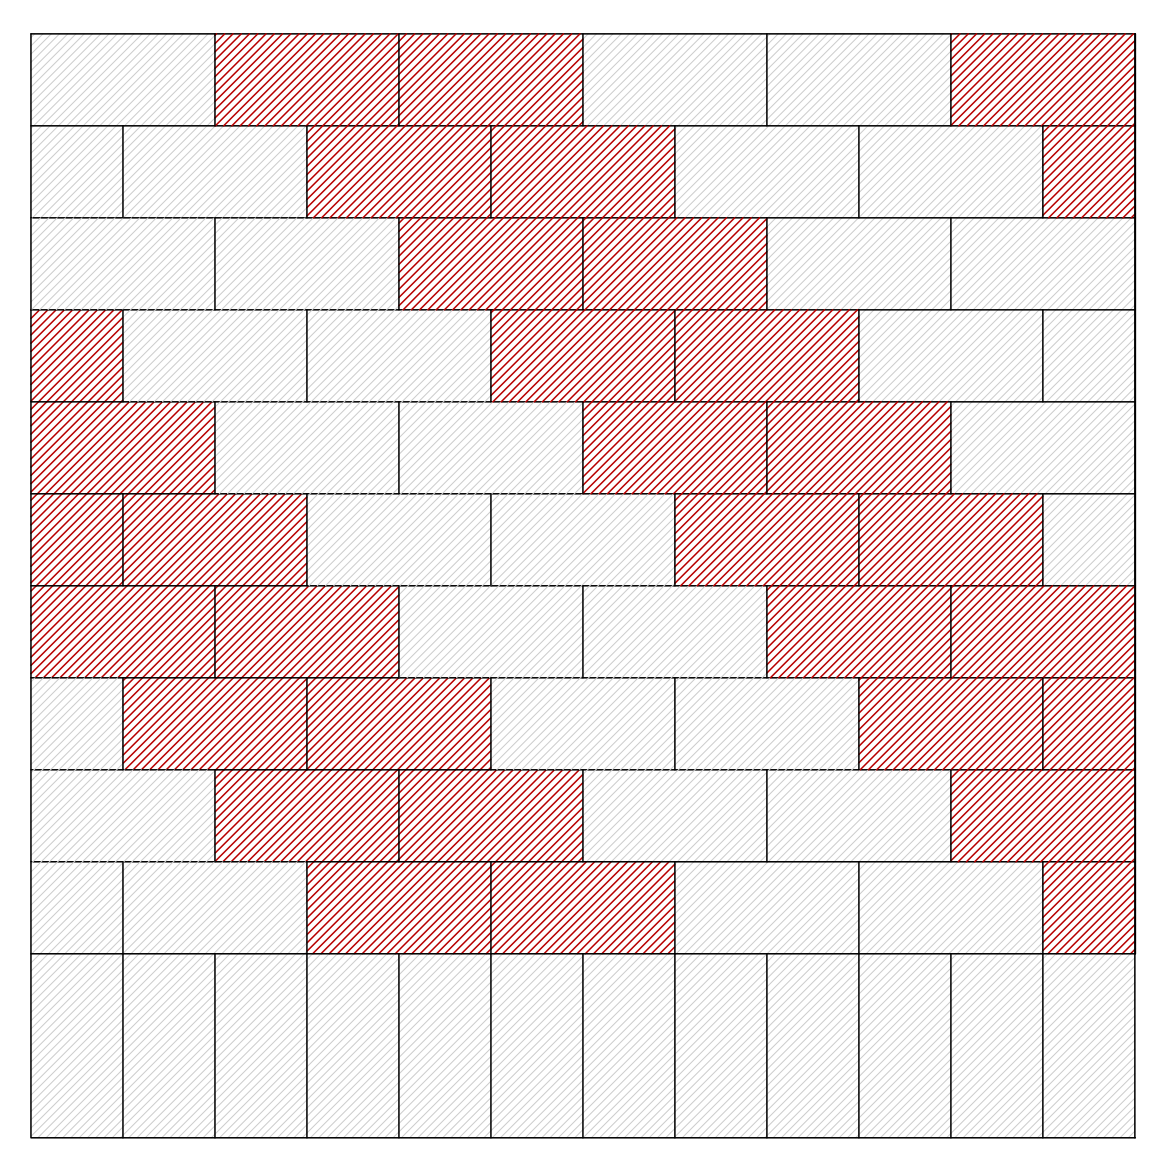


אבן שפה


פרט הסדרת ריצוף
חלופה מס' 1

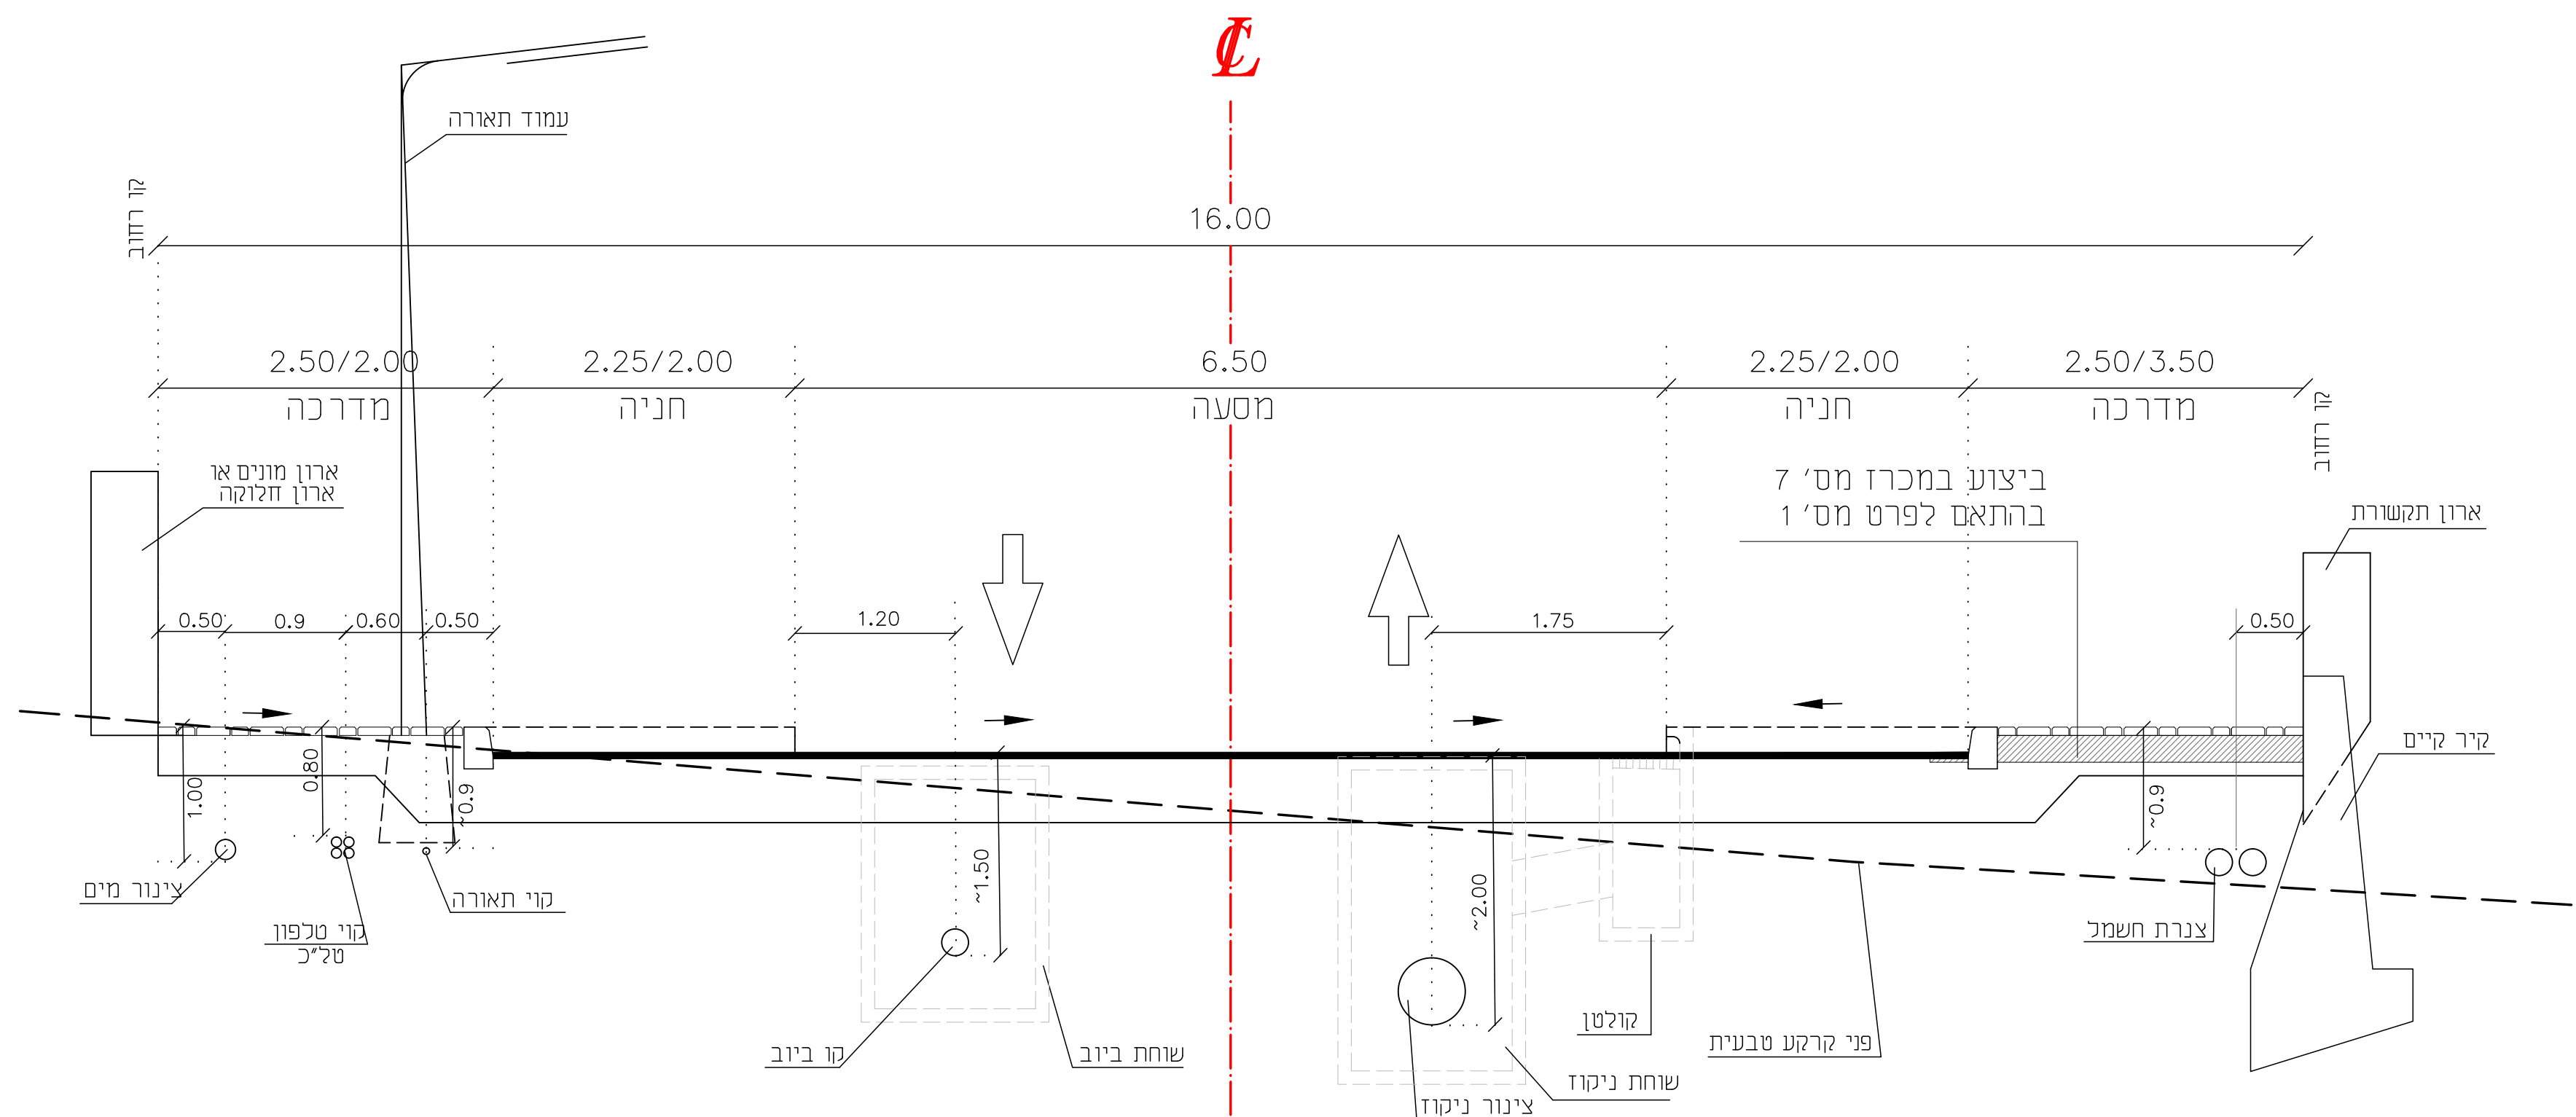

חתך טיפוסי - כביש מס' 2

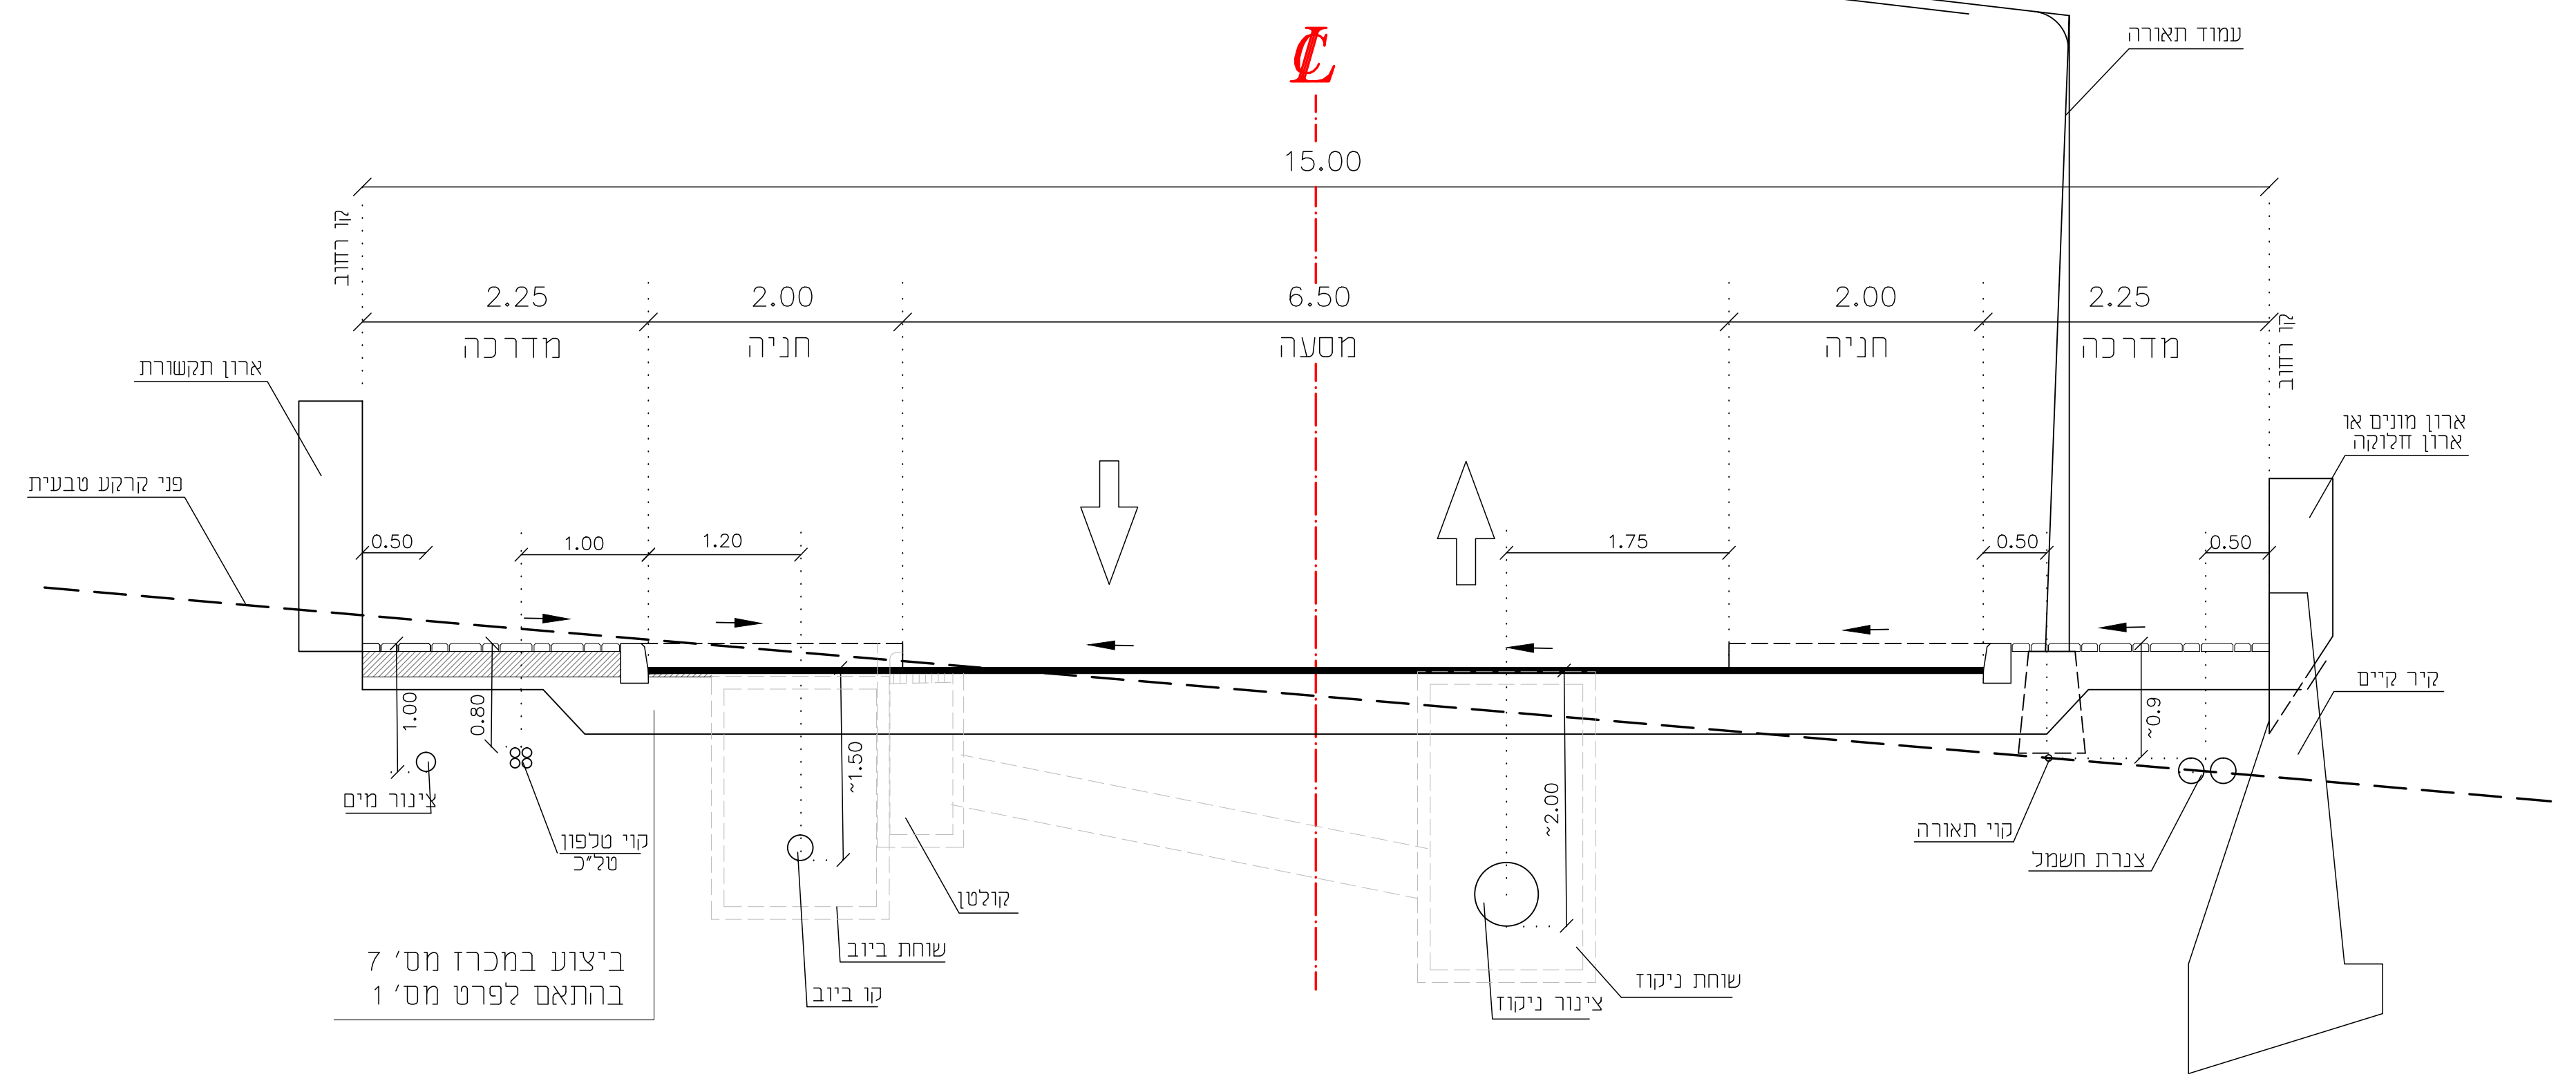

חתך טיפוסי - כביש מס' 4

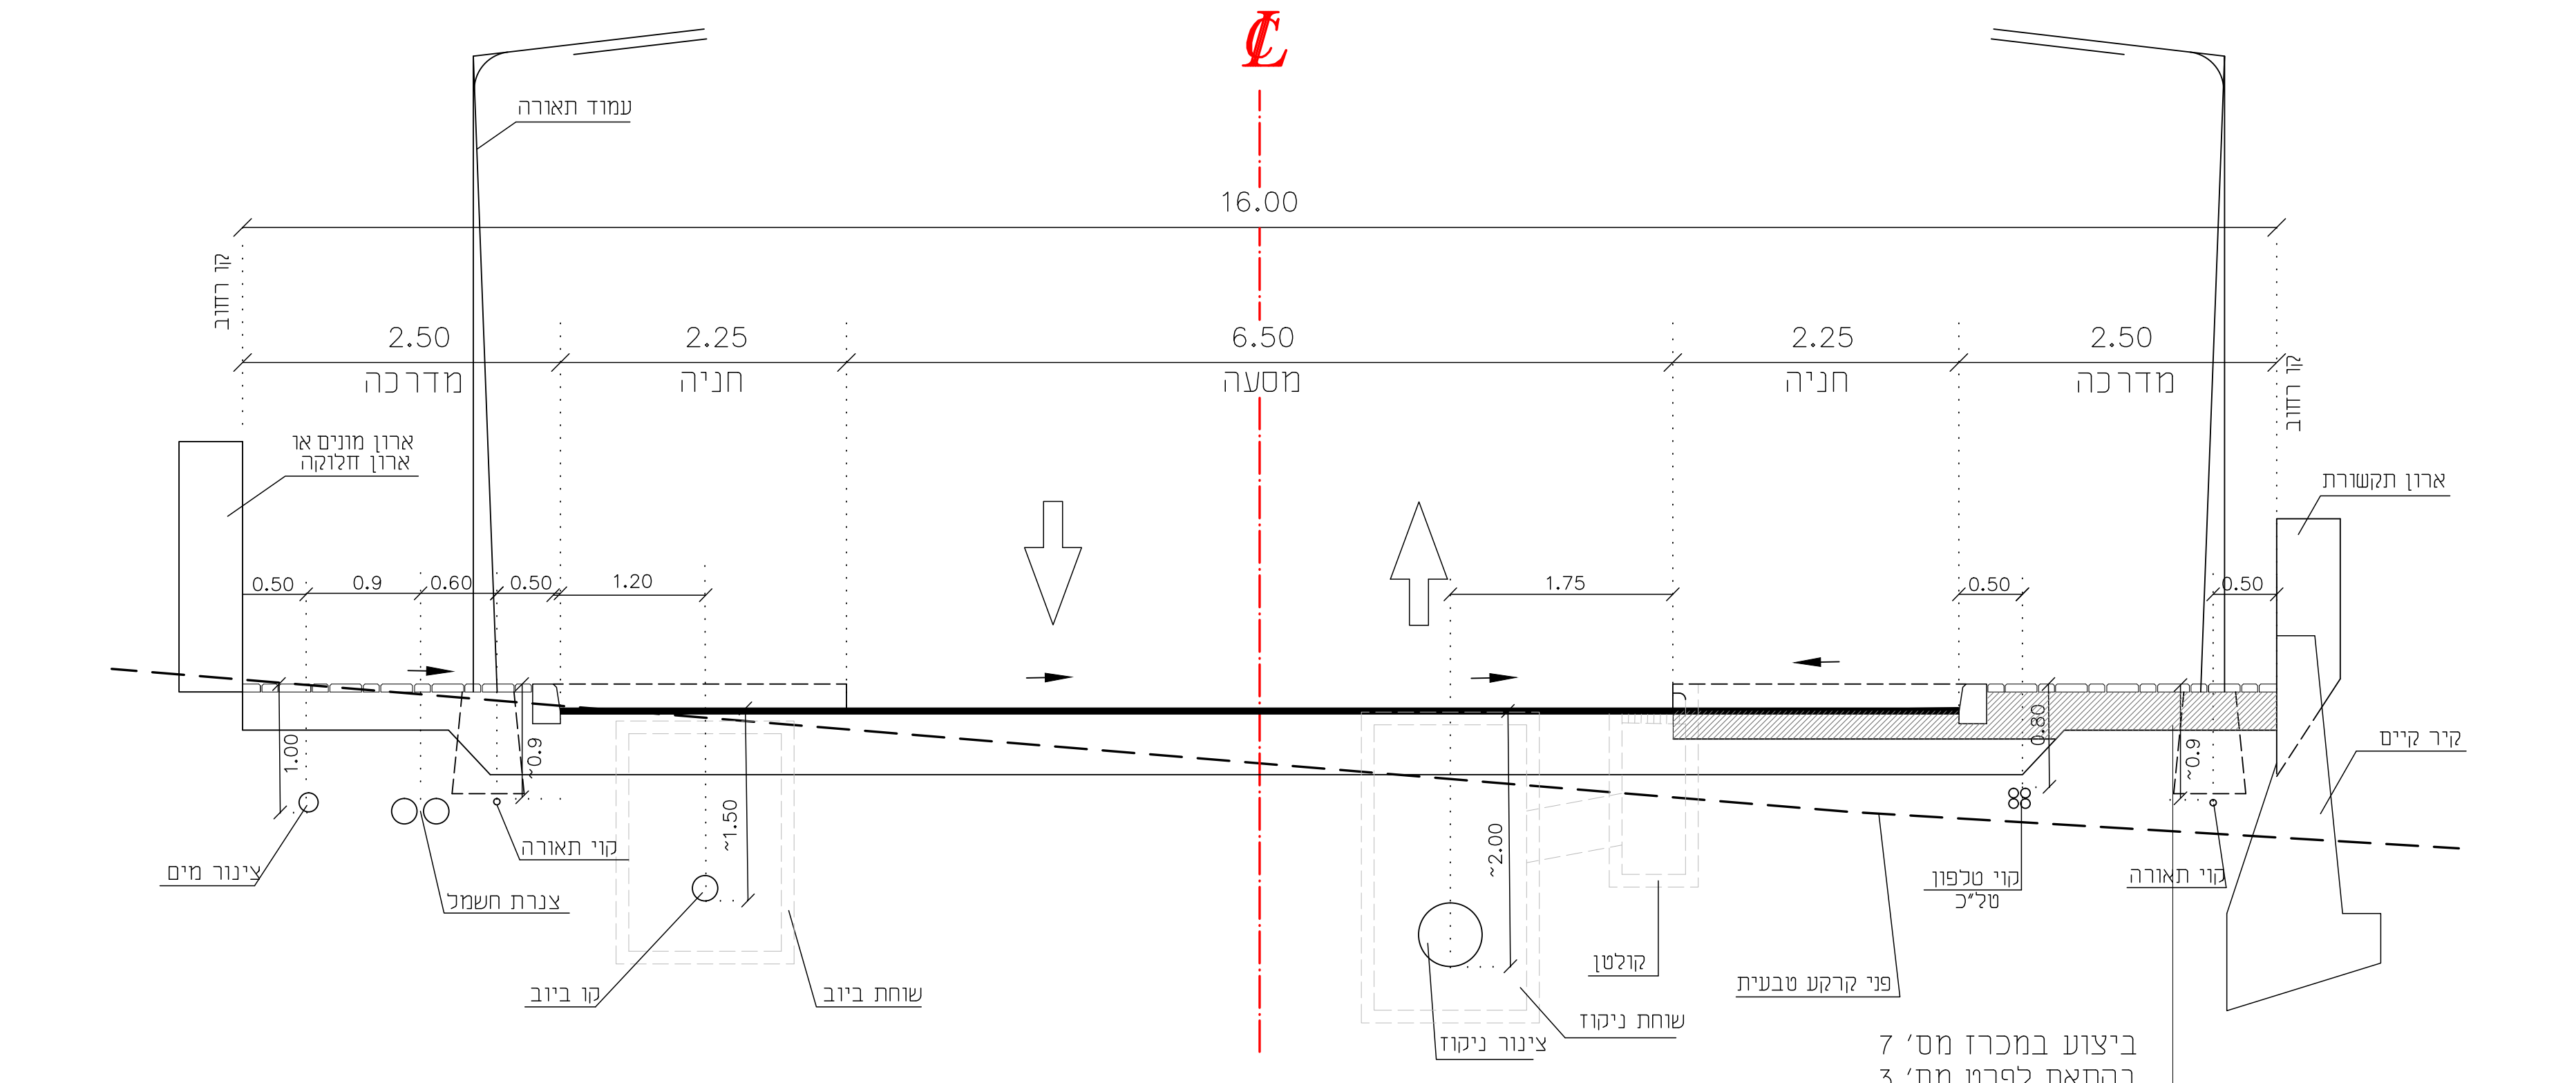

חתך טיפוסי - כביש מס' 3

תפוצה	
י"ד:	תאריך:
157.10	25.06.10
✓	✓
חשבוניש חזיפה	

עדכונים ותוספות	
מס':	מסלול העדכון
7	למכרז
25.07.10	עדכון כללי להשלמות שלב ב'
8.7.12	שונוי בהתאם לסיכום פגישה עם מ' חזיב
19.7.12	

רשימת קובצי XREF	



משהב"ש חזיפה

פרויקט: שפרעם, שכונה חיילים משוחררים
מכרז 7

שם התכנית: 4,3,2 כבישים
חתימים טיפוסים, פרטי ביצוע

תכנון מוקדם	תכנון מפורט	לביצוע
לעיון	לאישור	למכרז
שם:	חתימה:	מסלול העדכון:
א"צ:	2439	1:50, 1:20
א"צ:	2439	15.7.12
א"צ:	2439	2439-76b-2
א"צ:	2439	2439-76-2.dwg

ת.ל.מ. מהנדסים בע"מ
ת.ל.מ. מהנדסים בע"מ
ת.ל.מ. מהנדסים בע"מ
ת.ל.מ. מהנדסים בע"מ