
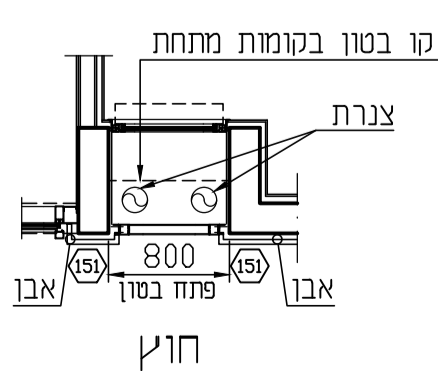
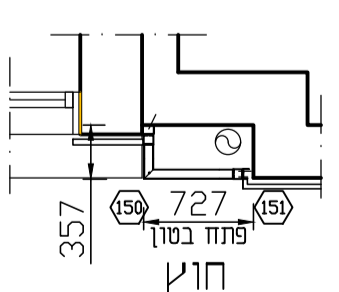


פריט מס': אן-22

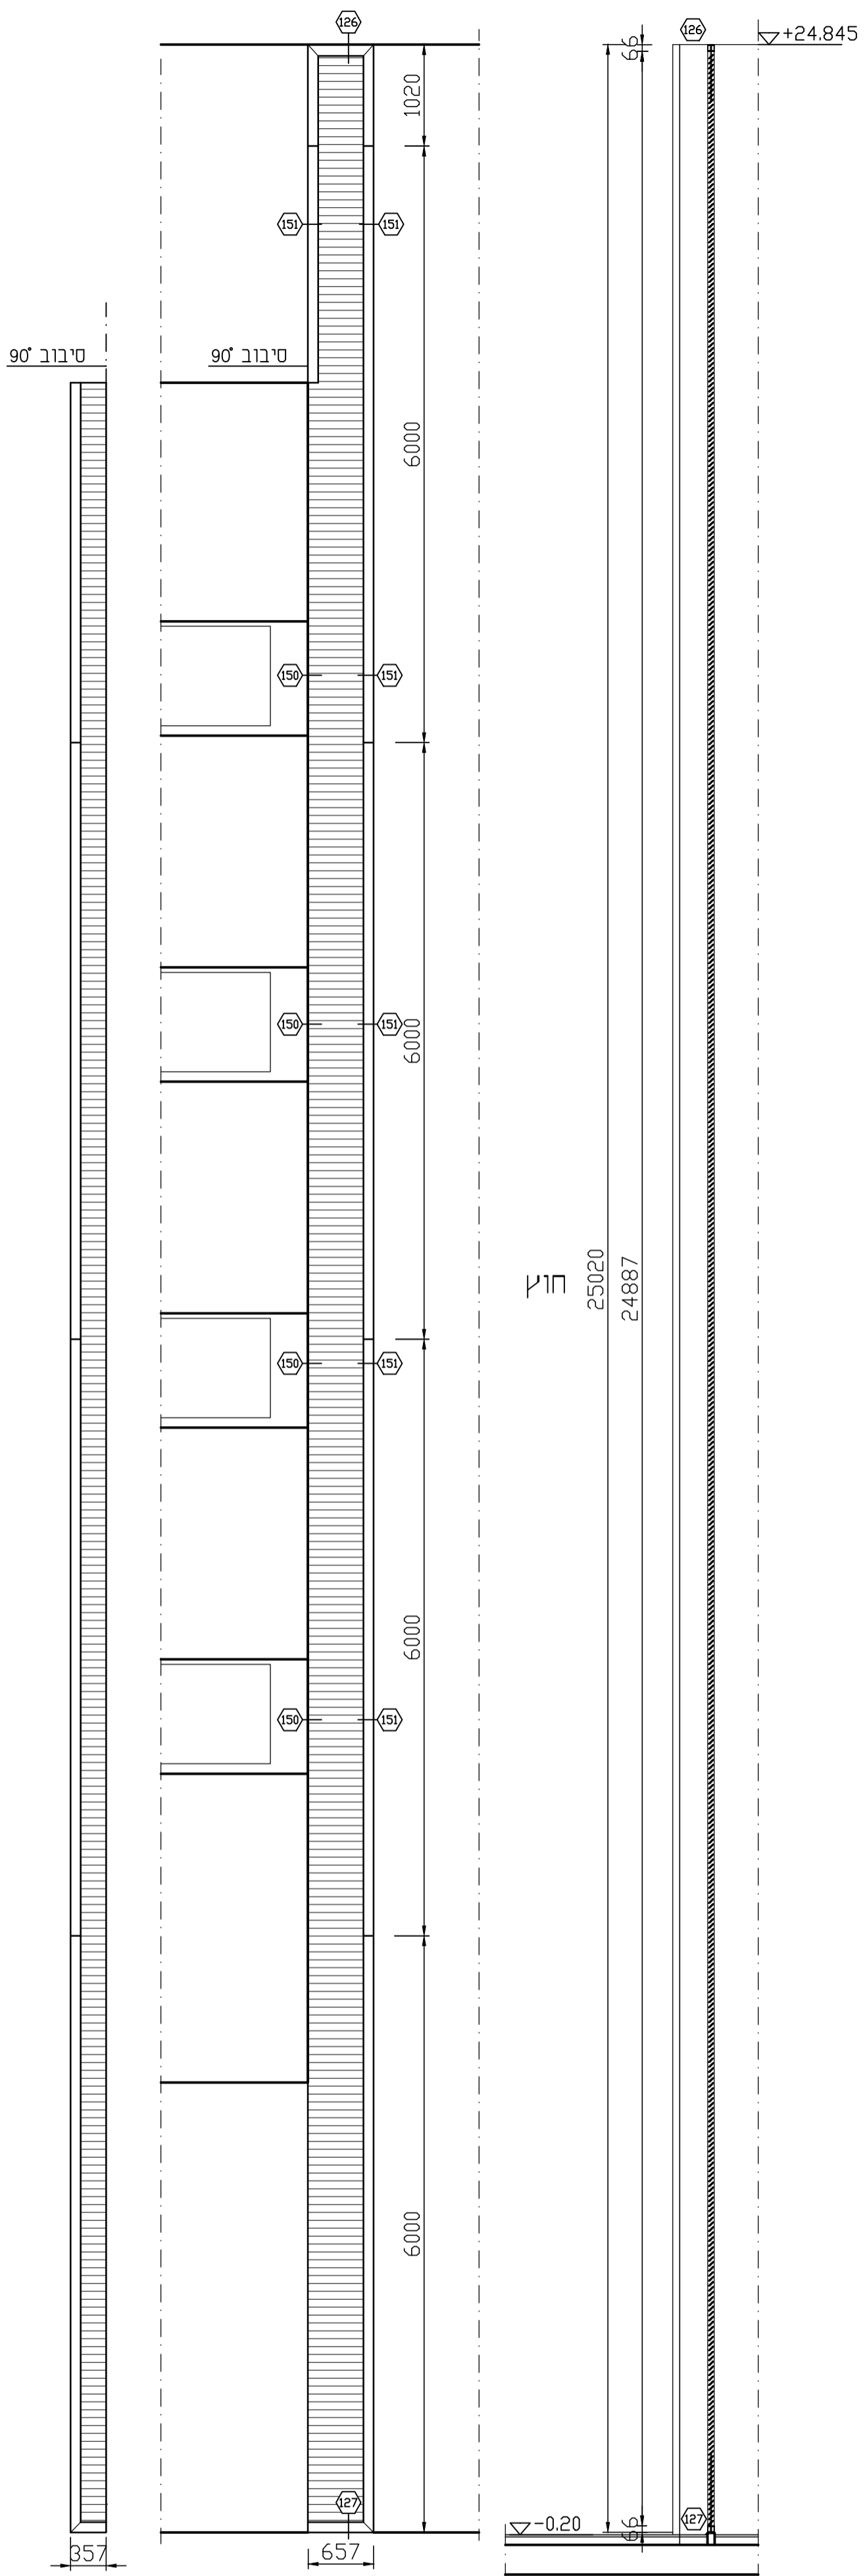

פרויקט:	ברירה זיו צפת-מגדל כירות מערבי
נושא תגלית:	פריט אן-22
תאריך:	19.06.13
מס' חובץ:	575-MISDR-22
קנה:	1 : 50

מס' חתך	עמוד
126	40
127	40
150	41
151	41

מסמך	מסתור רפפות
מיקום	מדגל מערבי-חזית צפונית
מפלס	לכל הגובה
מערכת פרופילים	קניין +2000 שלב רפפה חלולה או ש"ע
רשת	---
צבע	לפי המפרט הטכני
פרזול	לפי המפרט הטכני
זכוכית	---
כמות	1 י"ח

טליסטון הנדסה בני"מ
 תל אביב, ישראל
 טל: 07-349006, פקס: 04-649006
 e-mail: st_tal@talst.com