
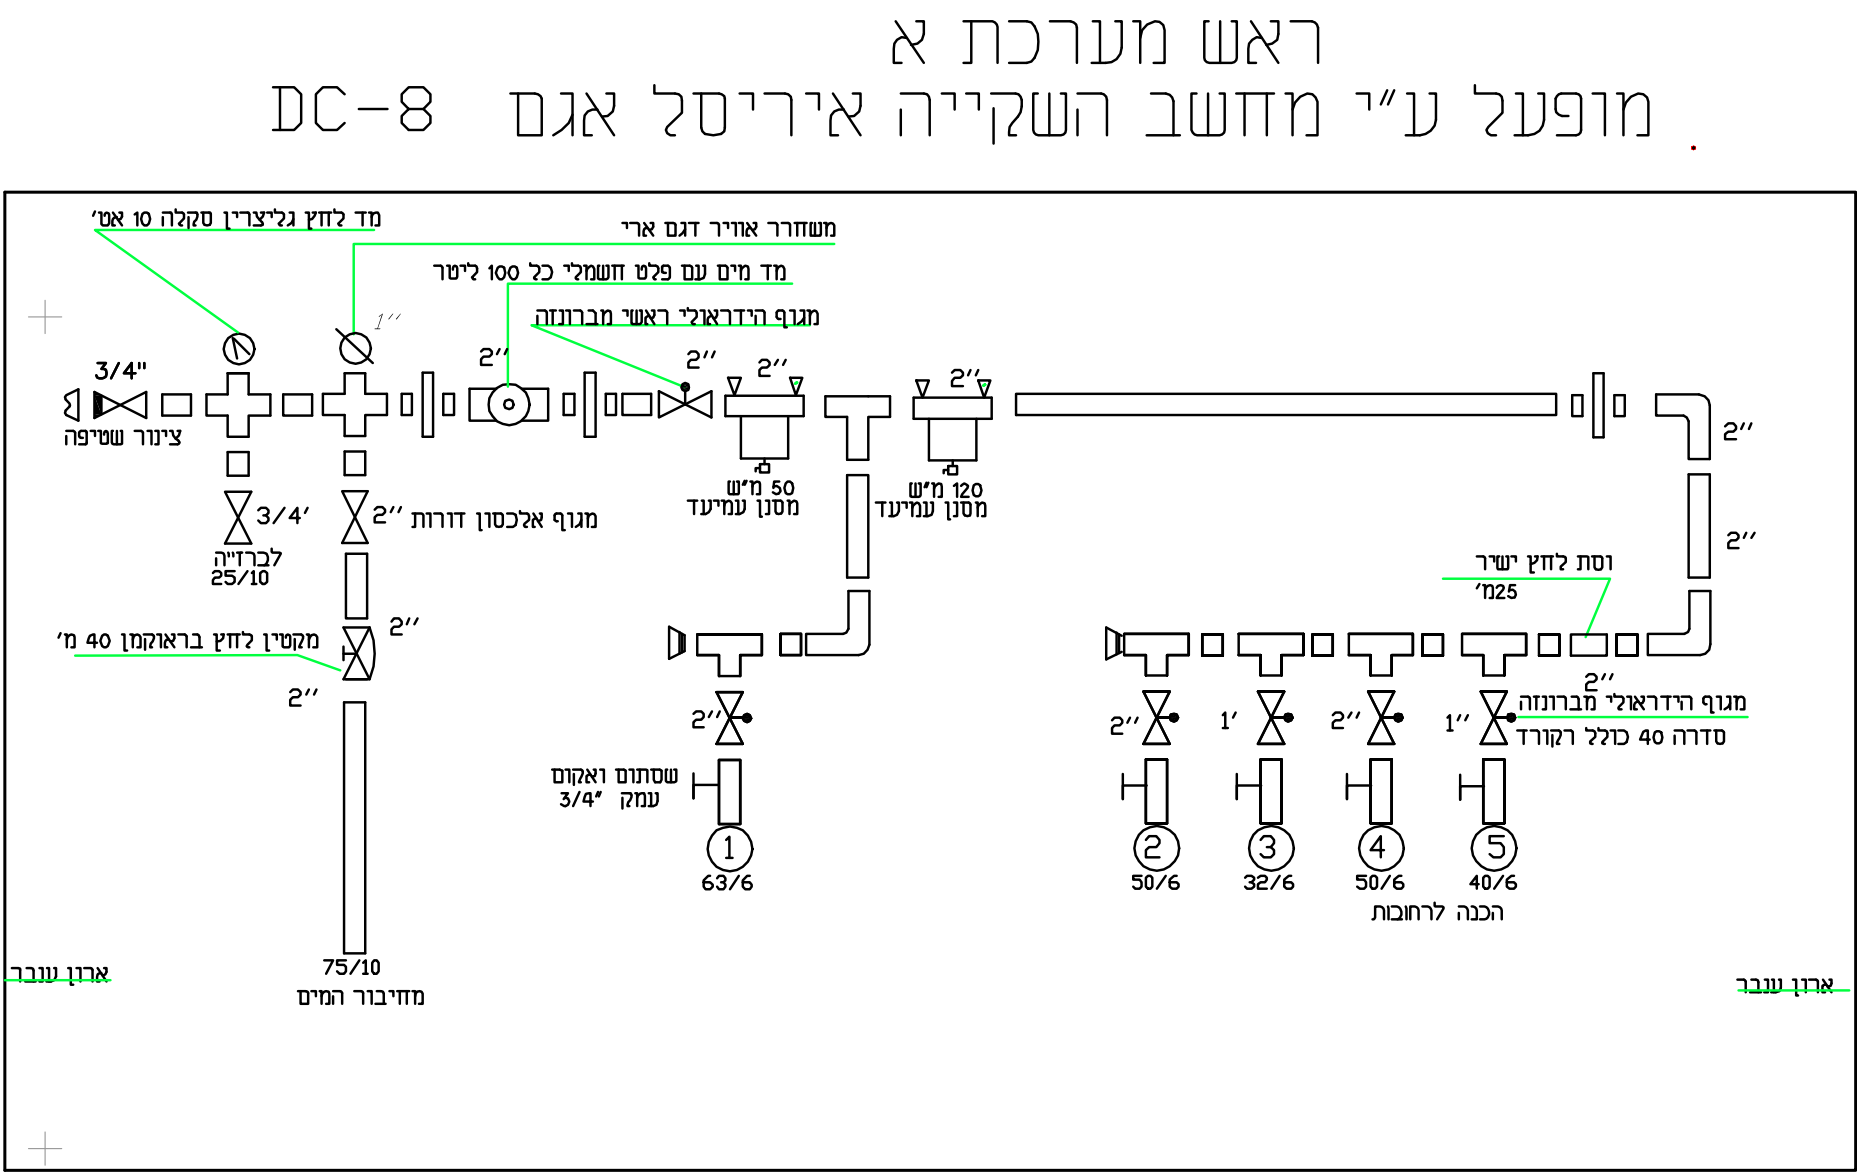
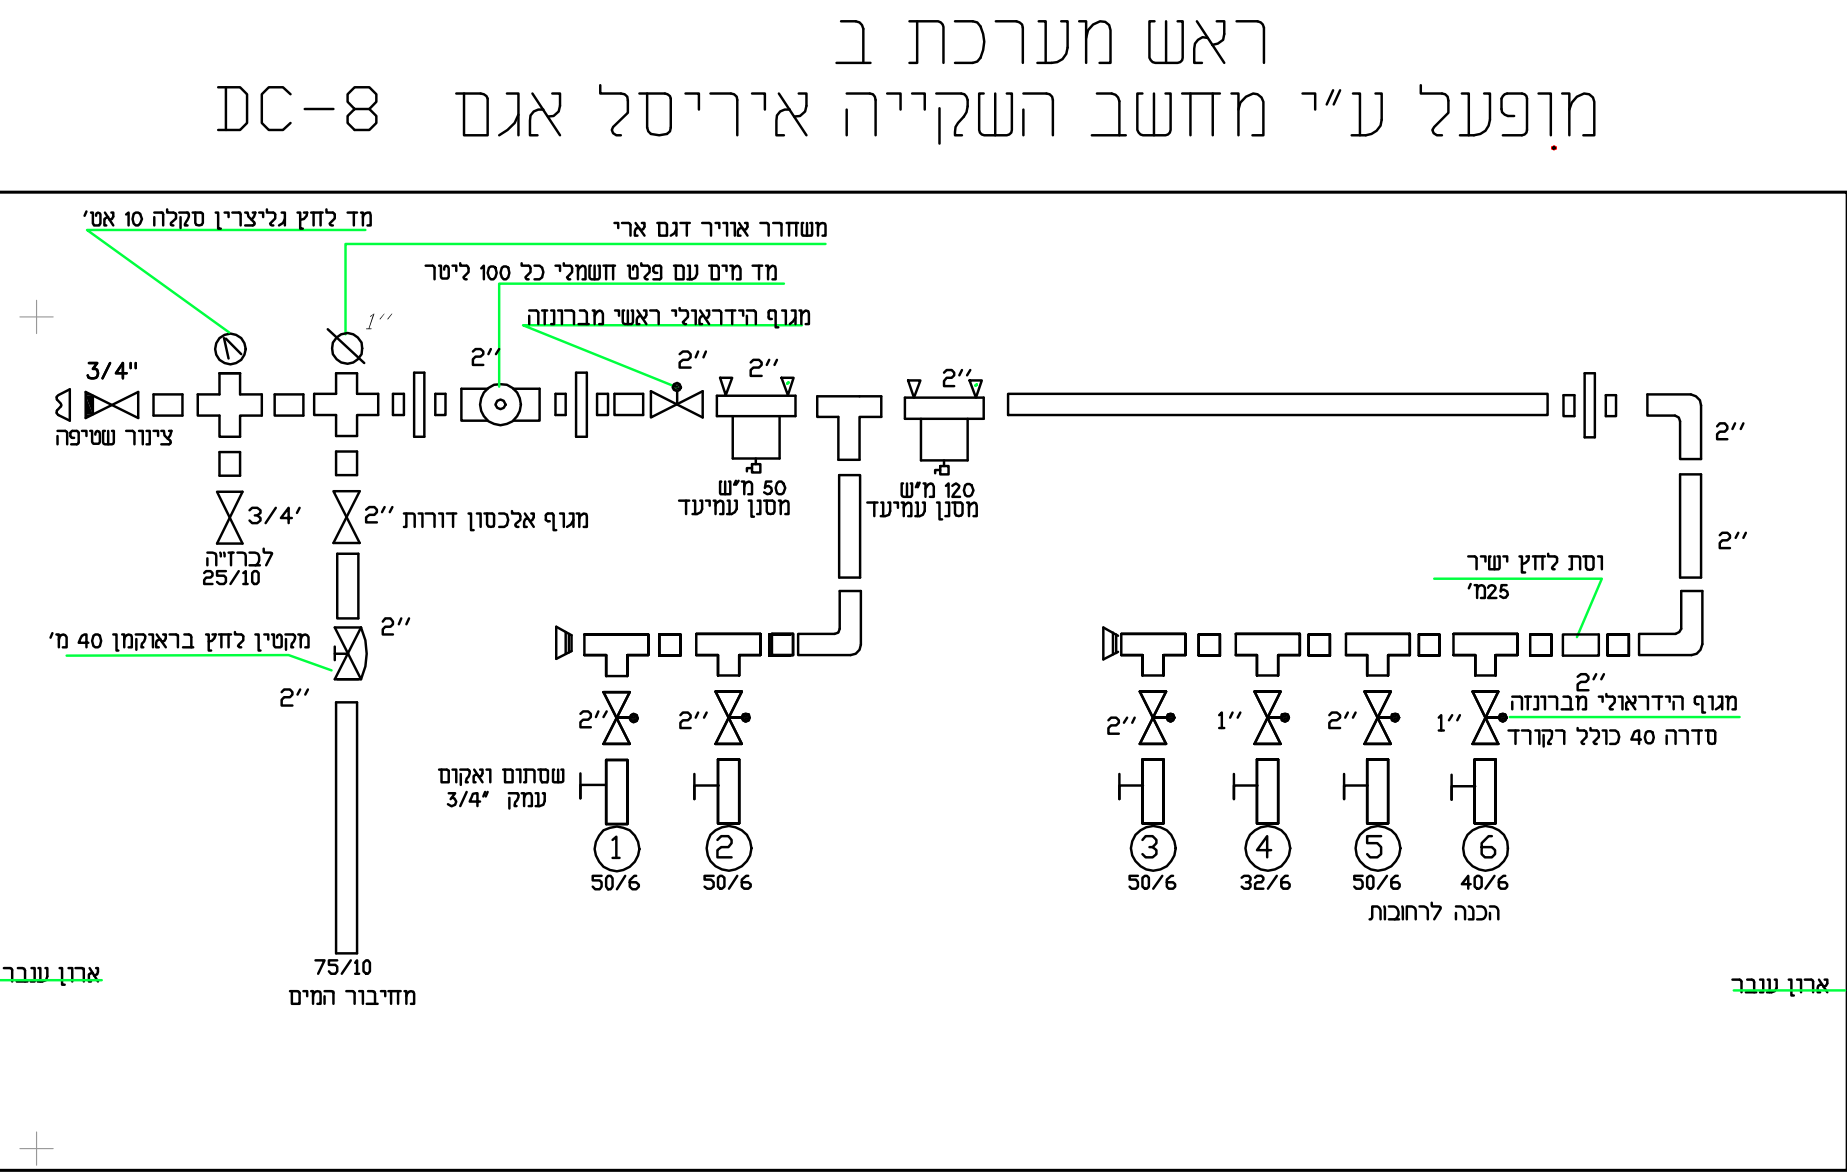
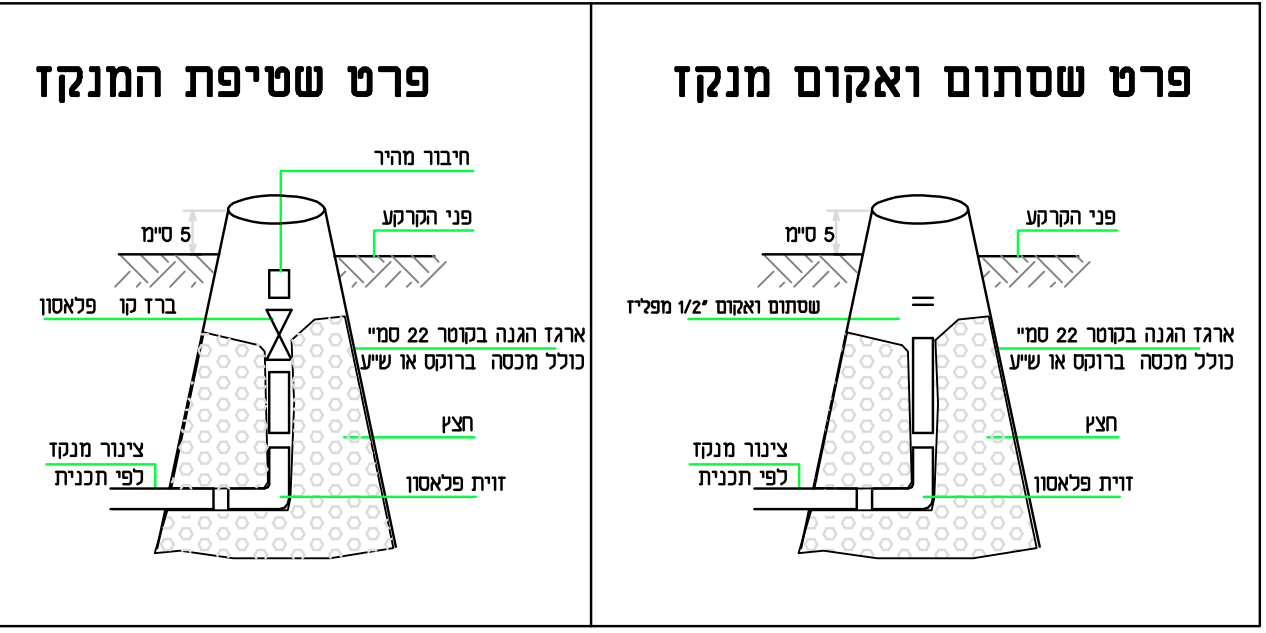
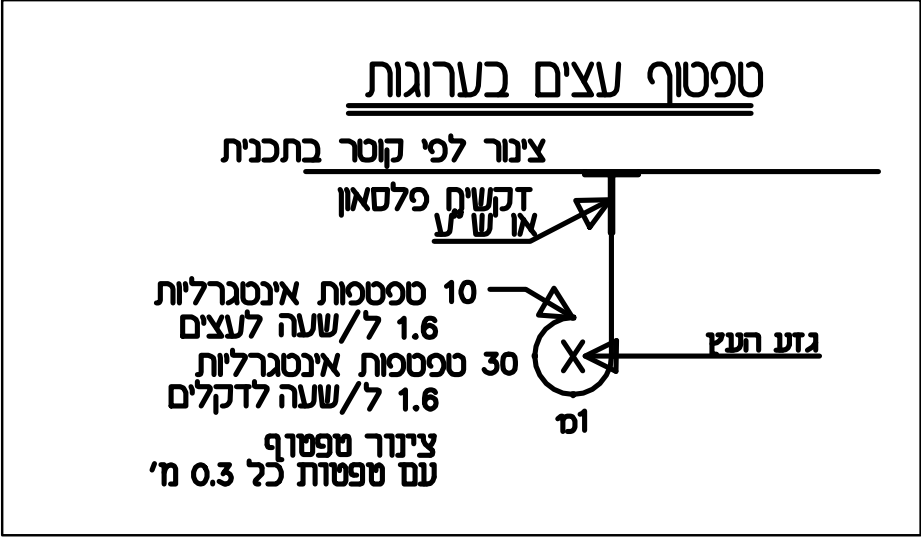


סימון	תיאור
	מקום ראש מערכת
	שורוליץ P.E. או P.V.C. קוטר ודרג לפי הסימון
	צינור פוליאתילן קוטר ודרג לפי הסימון
	שינוי קוטר
	דרג הצינור
	קוטר הצינור במימ' 25/4
	מספר הקו
	מעבר צינור מעל צינור
	שלוחות צנרת טפטוף
	סימון צנרת טפטוף
	קוטר הצינור 16 מ"מ
	ספיקת הטפטפת 1.6 ליטר שעה
	מרחק בין הטפטפות בתוך הקו במטר
	מרחק בין הקווים במטר
	טבעת טפטפות לעצים - ר' פרט
	ממטר 20 - 1 יו"ה 2.0
	ממטר 20 - 1 יו"ה 4.0
	שוזות אבזורים מבטון - ר' פרט

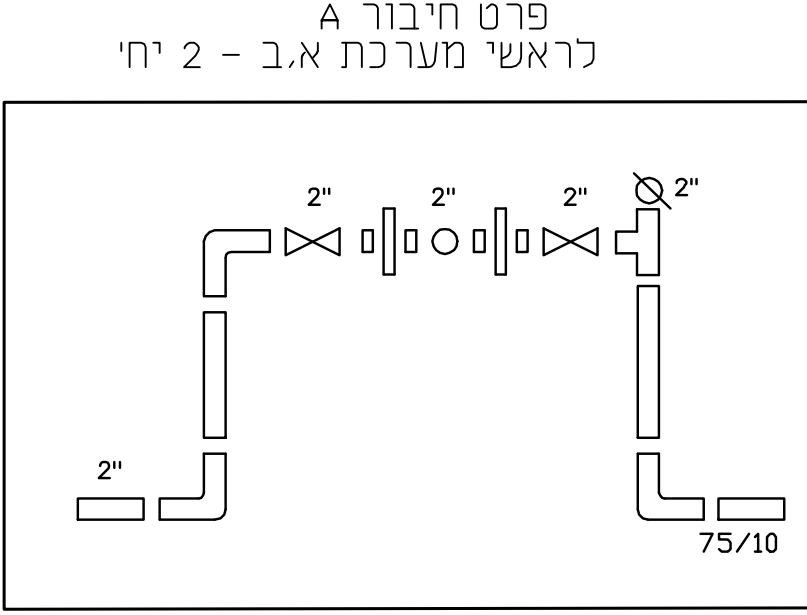

ראש קו	ספיקה במק"ש	גודל שטח בדונם	מנה יומית במ"ק	מנה שבועית במ"ק	זמן השקיה בדקות	קוטר הפעלה תפקיד מ"מ
א 1	9.6	0.51	2.0	14.3	90	63/6 המטרה דשא
א 2	7.8	1.13	2.8	19.8	160	50/6 טפטוף 16/1.6/0.5
א 3	1.4	עצים	1.4	9.8	420	32/6 טפטוף עצים
א 4	הכנה לרחובות	הכנה לרחובות	הכנה לרחובות	הכנה לרחובות	הכנה לרחובות	50/6 הכנה לרחובות
א 5	הכנה לרחובות	הכנה לרחובות	הכנה לרחובות	הכנה לרחובות	הכנה לרחובות	40/6 הכנה לרחובות
ב 1	7.8	0.3	1.2	8.4	70	50/6 המטרה דשא
ב 2	7.4	0.26	1.0	7.3	70	50/6 המטרה דשא
ב 3	7.0	1.02	2.6	17.9	160	50/6 טפטוף 16/1.6/0.5
ב 4	1.3	עצים	1.3	9.1	420	32/6 טפטוף עצים
ב 5	הכנה לרחובות	הכנה לרחובות	הכנה לרחובות	הכנה לרחובות	הכנה לרחובות	50/6 הכנה לרחובות
ב 6	הכנה לרחובות	הכנה לרחובות	הכנה לרחובות	הכנה לרחובות	הכנה לרחובות	40/6 הכנה לרחובות

אלי מרדכי יעון ותכנון גופי בע"מ יעון • חכנון • פיקוח • צפחה והשקיה
 תד וא סקד 88888 כפר ינה • טל/פקס : 04-949494 • E mail:eli@eli-mordechai.co.il

גריןשטיין • הר-גיל

אדריכלות גוף ותכנון טיבתי בע"מ

רח' כנרת 7, דופר 34353
 04-8380407
 04-8382536
 E-mail: office@shdscope.org.il

שם הפרויקט: **אור-עקיבא צפון**

שציפים: **262, 194**

מספר גליון: **54**

מספר הפרויקט: **1218**

קנה מידה: **1 : 250**

תאריך: **19.5.13**


חכנון: **אלי**

שם: **אדמה**

אישור: **גיל הר-גיל**

שם קובץ: **nof-shzp-262+294+194.dwg**

המבצע אחראי לבדיקת חידוד ולתאמתו במחשבים, תעביר חידוד לתוכנו על כל שעות או אי-תאמת. בפרוטוקול חידוד על ידי חידוד.

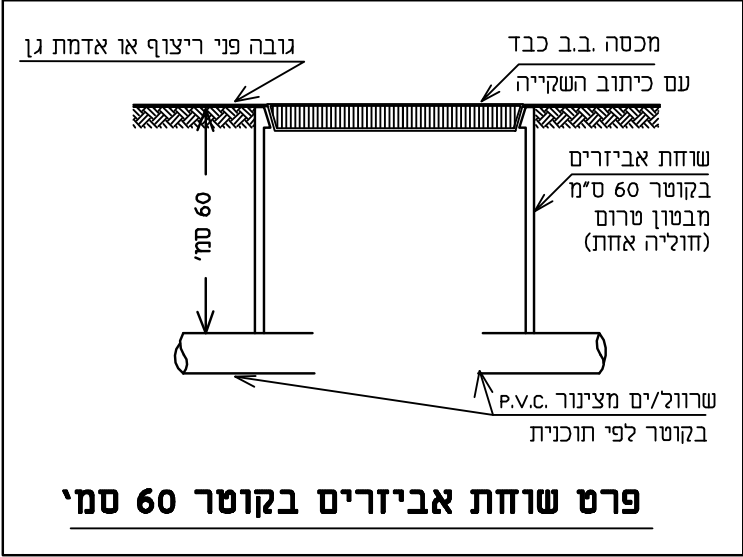

- הערות:**
- לחץ מינימום להפעלה במקור המים 45 מ'
 - לביצוע ראח מפרט מיוחד
 - חשפוף לשיחים 16/1.6/0.5
 - חשפוף למשירים מצינור 25/6
 - חשפוף לעצים מצינור 25/6
 - בכל מקום יותקן ברו שטיפה לפי פרט
 - אסור להשתמש במחברי טן ותחליות מכל סוג

