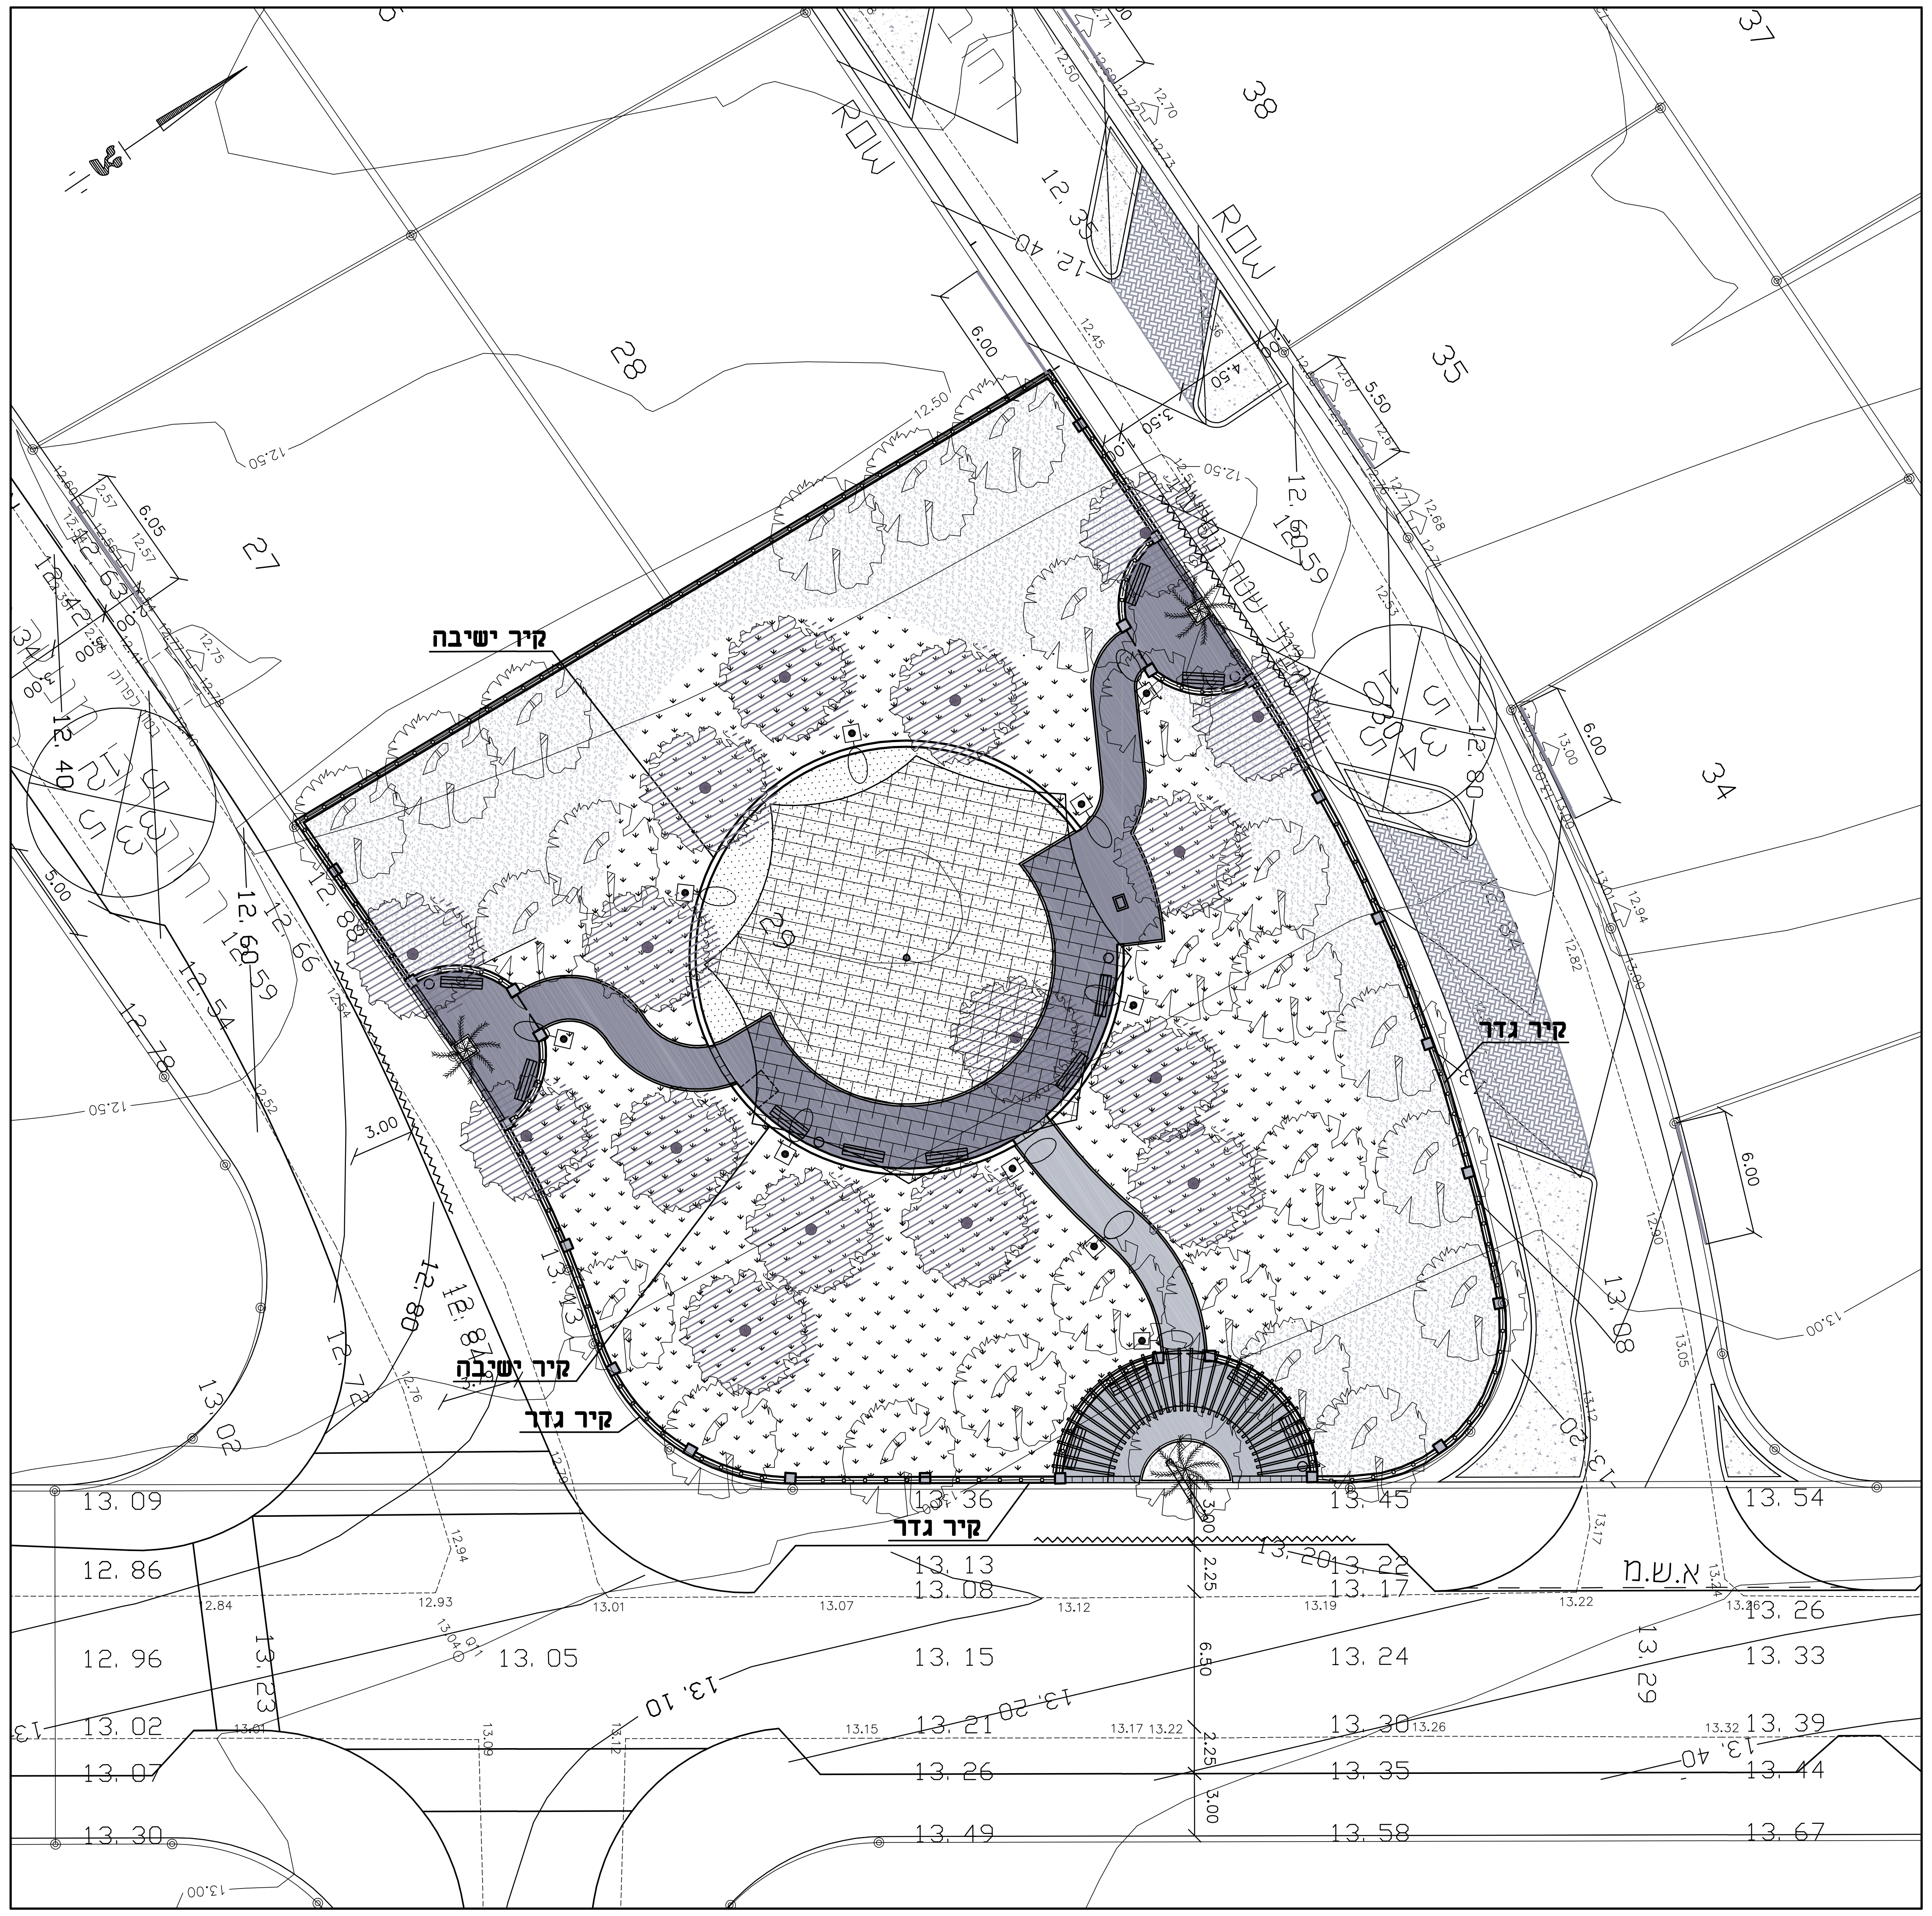
קיר ישיבה
קיר גדר
קיר ישיבה
קיר גדר
קיר גדר
ROW
א.ש.מ

ב. שצ"פ 194

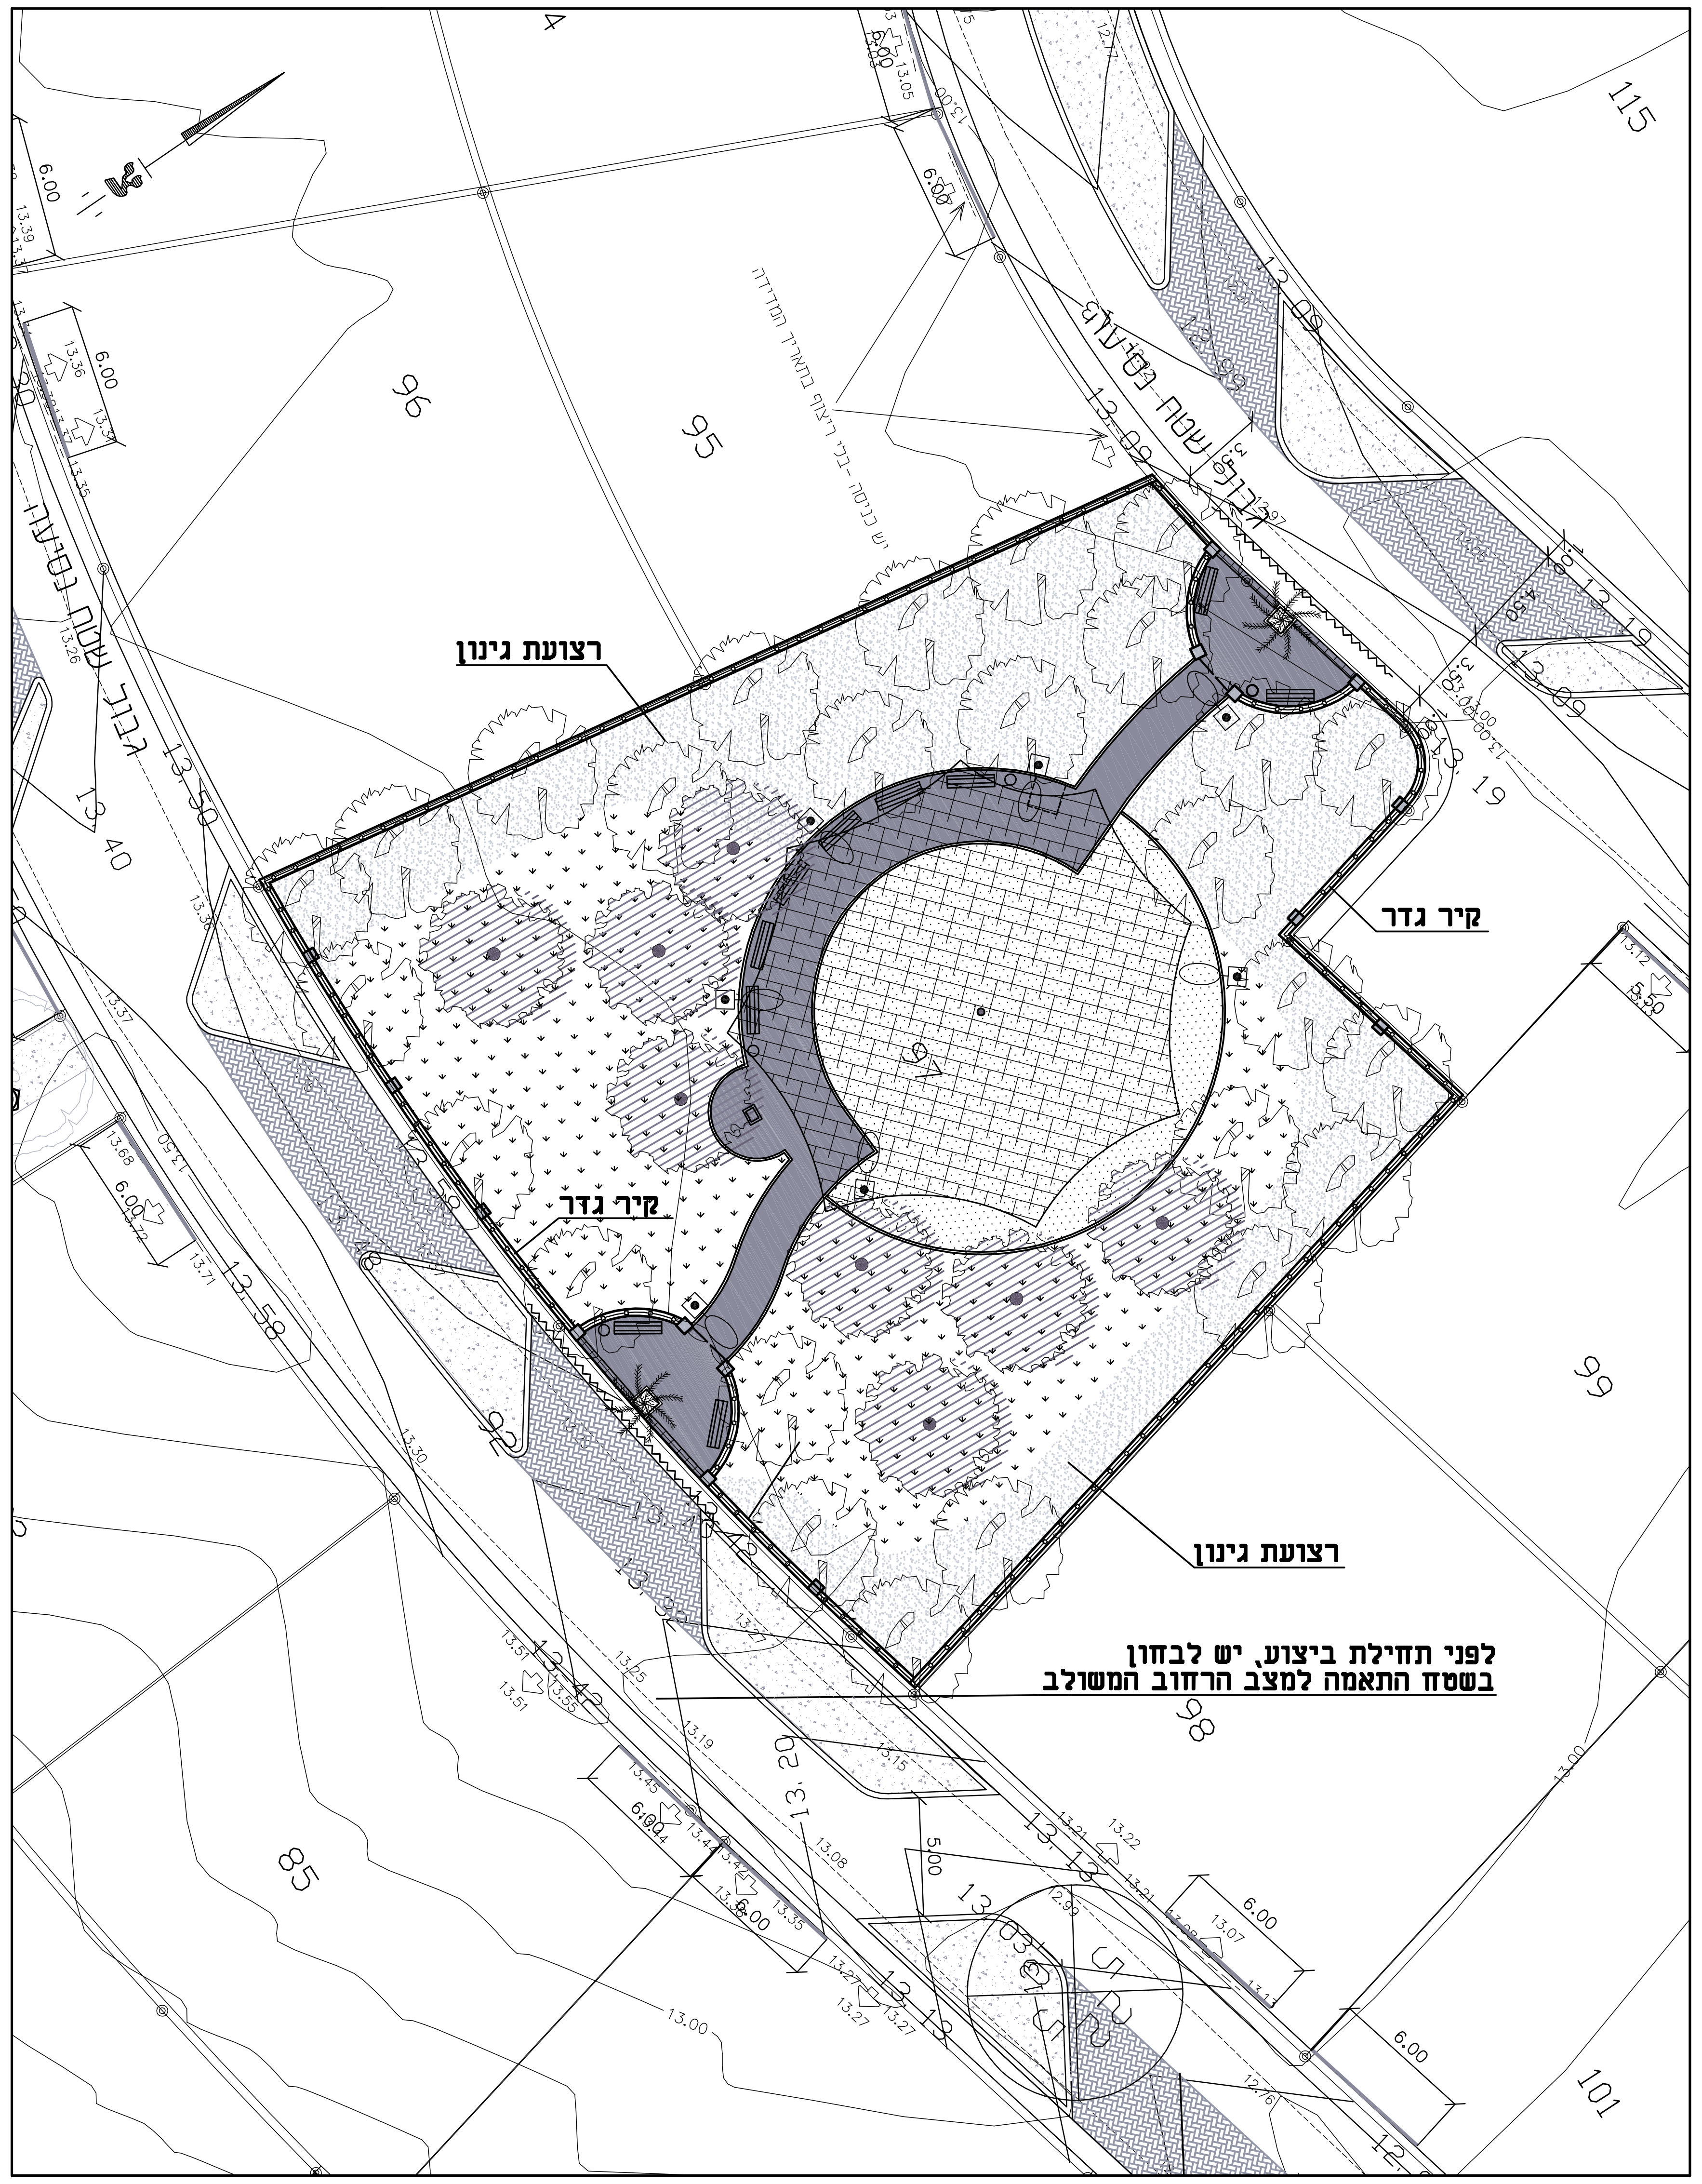
רצועת גינון
קיר גדר
קיר גדר
רצועת גינון
לפני תחילת ביצוע, יש לבחון
בשטח התאמה למצב הרחוב המשולב

א. שצ"פ 262

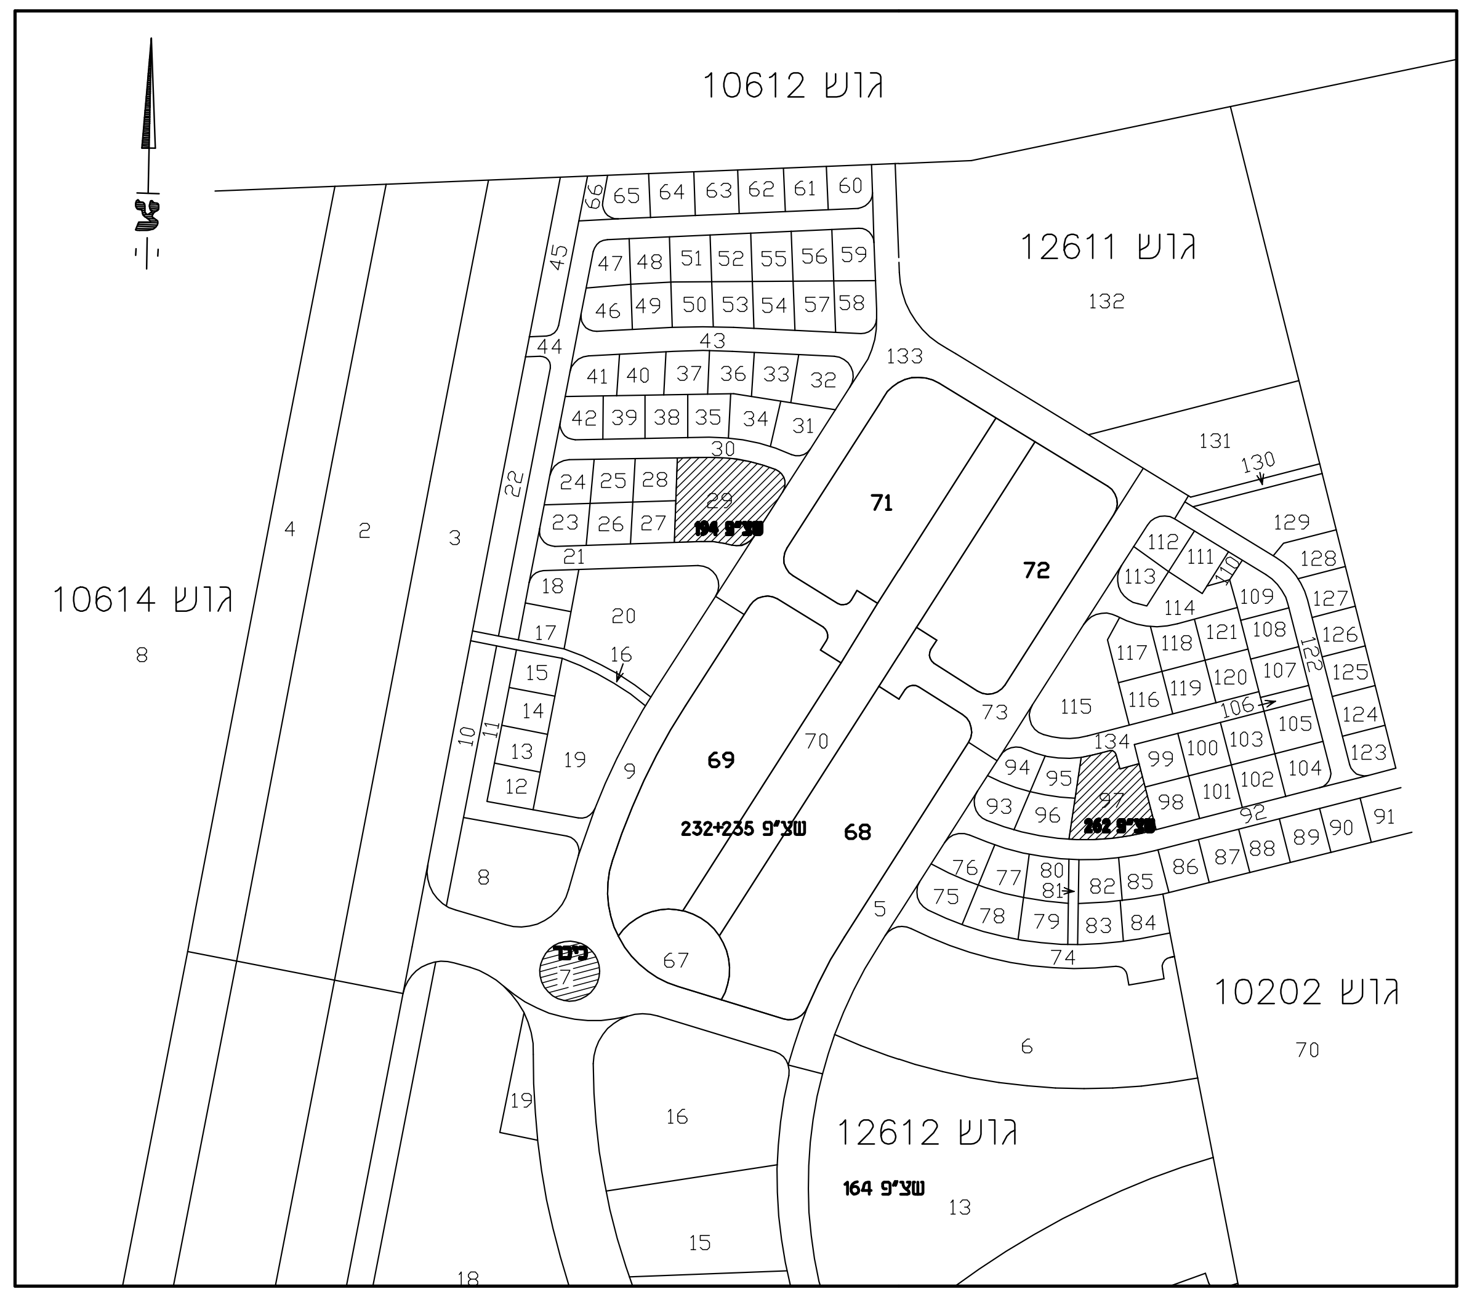
גוש 10612
גוש 12611
גוש 10614
גוש 10202
גוש 12612

תרשים סביבה

מקרא:

ריצוף סוג וגוון א'	▩
ריצוף סוג וגוון ב'	▨
ריצוף גומי	░
צמחיה נמוכה	▨
מדשאה	░
ספסל	▭
פרגולה	⌒
הצללת מפרש/ממברנה	▩
עצים מתוכננים	●
גובה מתוכנן	12.30

הערות:

- תכנית זו מיועדת להבנה כללית של השטח. הביצוע יהיה לפי התכניות לביצוע (העמדה, סימון, גבהים, צמחיה וכו').
- בכל סתירה, בין תכנית זו לבין התכניות לביצוע, התכניות לביצוע עדיפות.
- התכנית מבוססת על תכנית מדידה של "צוריאל מודדים מוסמכים" מתאריך 07.02.2012 והתקבלה ע"י אדריכלית נוף פלורי שחם.
  על תכנית כבישים שהתקבלה מאדריכלית נוף פלורי שחם מתאריך 01.08.2012
  על תכנית פיתוח רחובות של פלורי שחם מתאריך 23.08.2012

תאריך	תפוצה	כמות	לעיון	לאשור	לבצוע	למכרז	תאריך	שינויים
			○	○	○	●	12.8.13	עדכונים עקב הנחיות משהב"ש
			○	○	○	●	10.7.13	עדכונים עקב הערות בקרה
			○	○	○	●	11.6.13	עדכונים עקב הערות בקרה
			○	●	○	○	16.5.13	עדכונים עקב הערות בקרה
			●	○	○	○		

גרינשטיין ▫ הר-גיל
אדריכלות נוף ותכנון סביבתי בע"מ
רח' כלניות 7, חיפה 34353 טל: 04-8380407
E-mail: office@landscape.org.il פקס: 04-8382536

קנה מידה: 1 : 250
תאריך: 14.2.13
תכנן: טלי
שרטט: ויטה
אישר: גיל הר-גיל
שם קובץ: nof-shzp-262+294+194.dwg

המזמין: משהב"ש
שם הפרויקט: אור-עקיבא צפון
שצ"פים 194, 262, 294 (חדש)
מהדורה: △

תוכן גליון: תכנית כללית
מספר הפרויקט: 1218
מספר גליון: 50

המבצע אחראי לבדיקת המידות ולהתאמתן במקום,ועליו להודיע למתכנן על כל טעות או אי-התאמה. אין לקבוע מידות על ידי מדידה בשרטוט.