




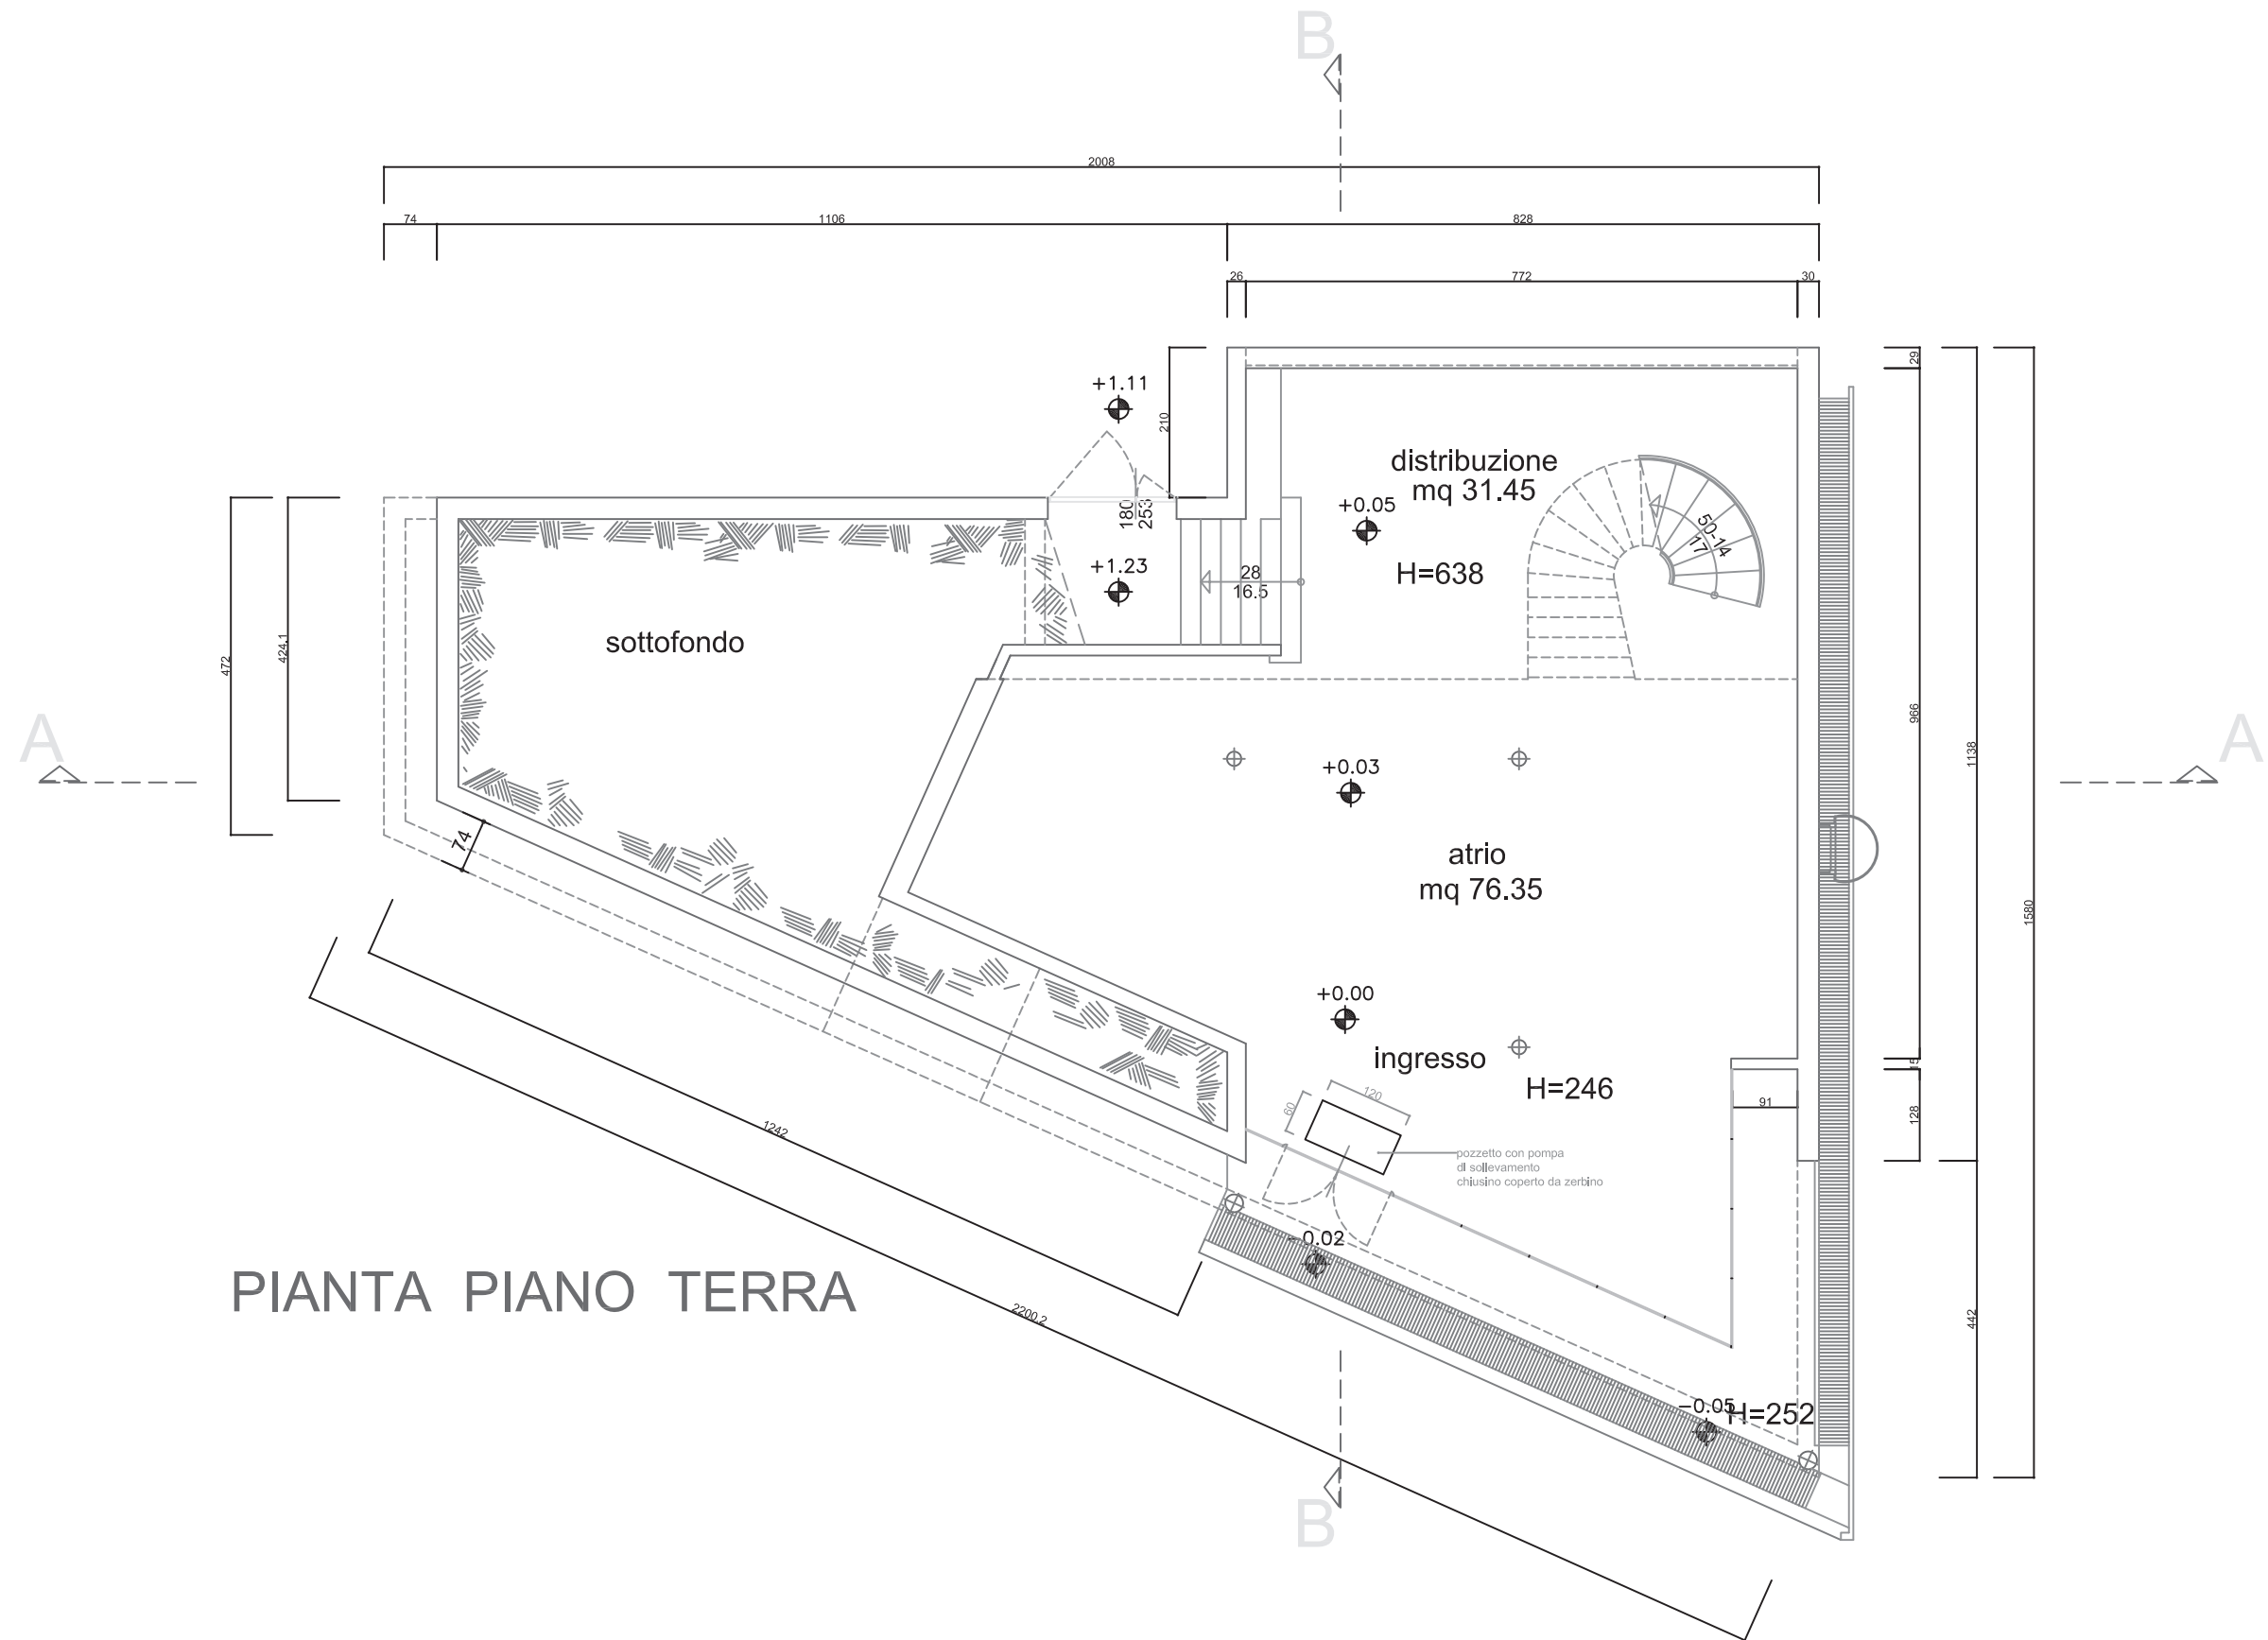


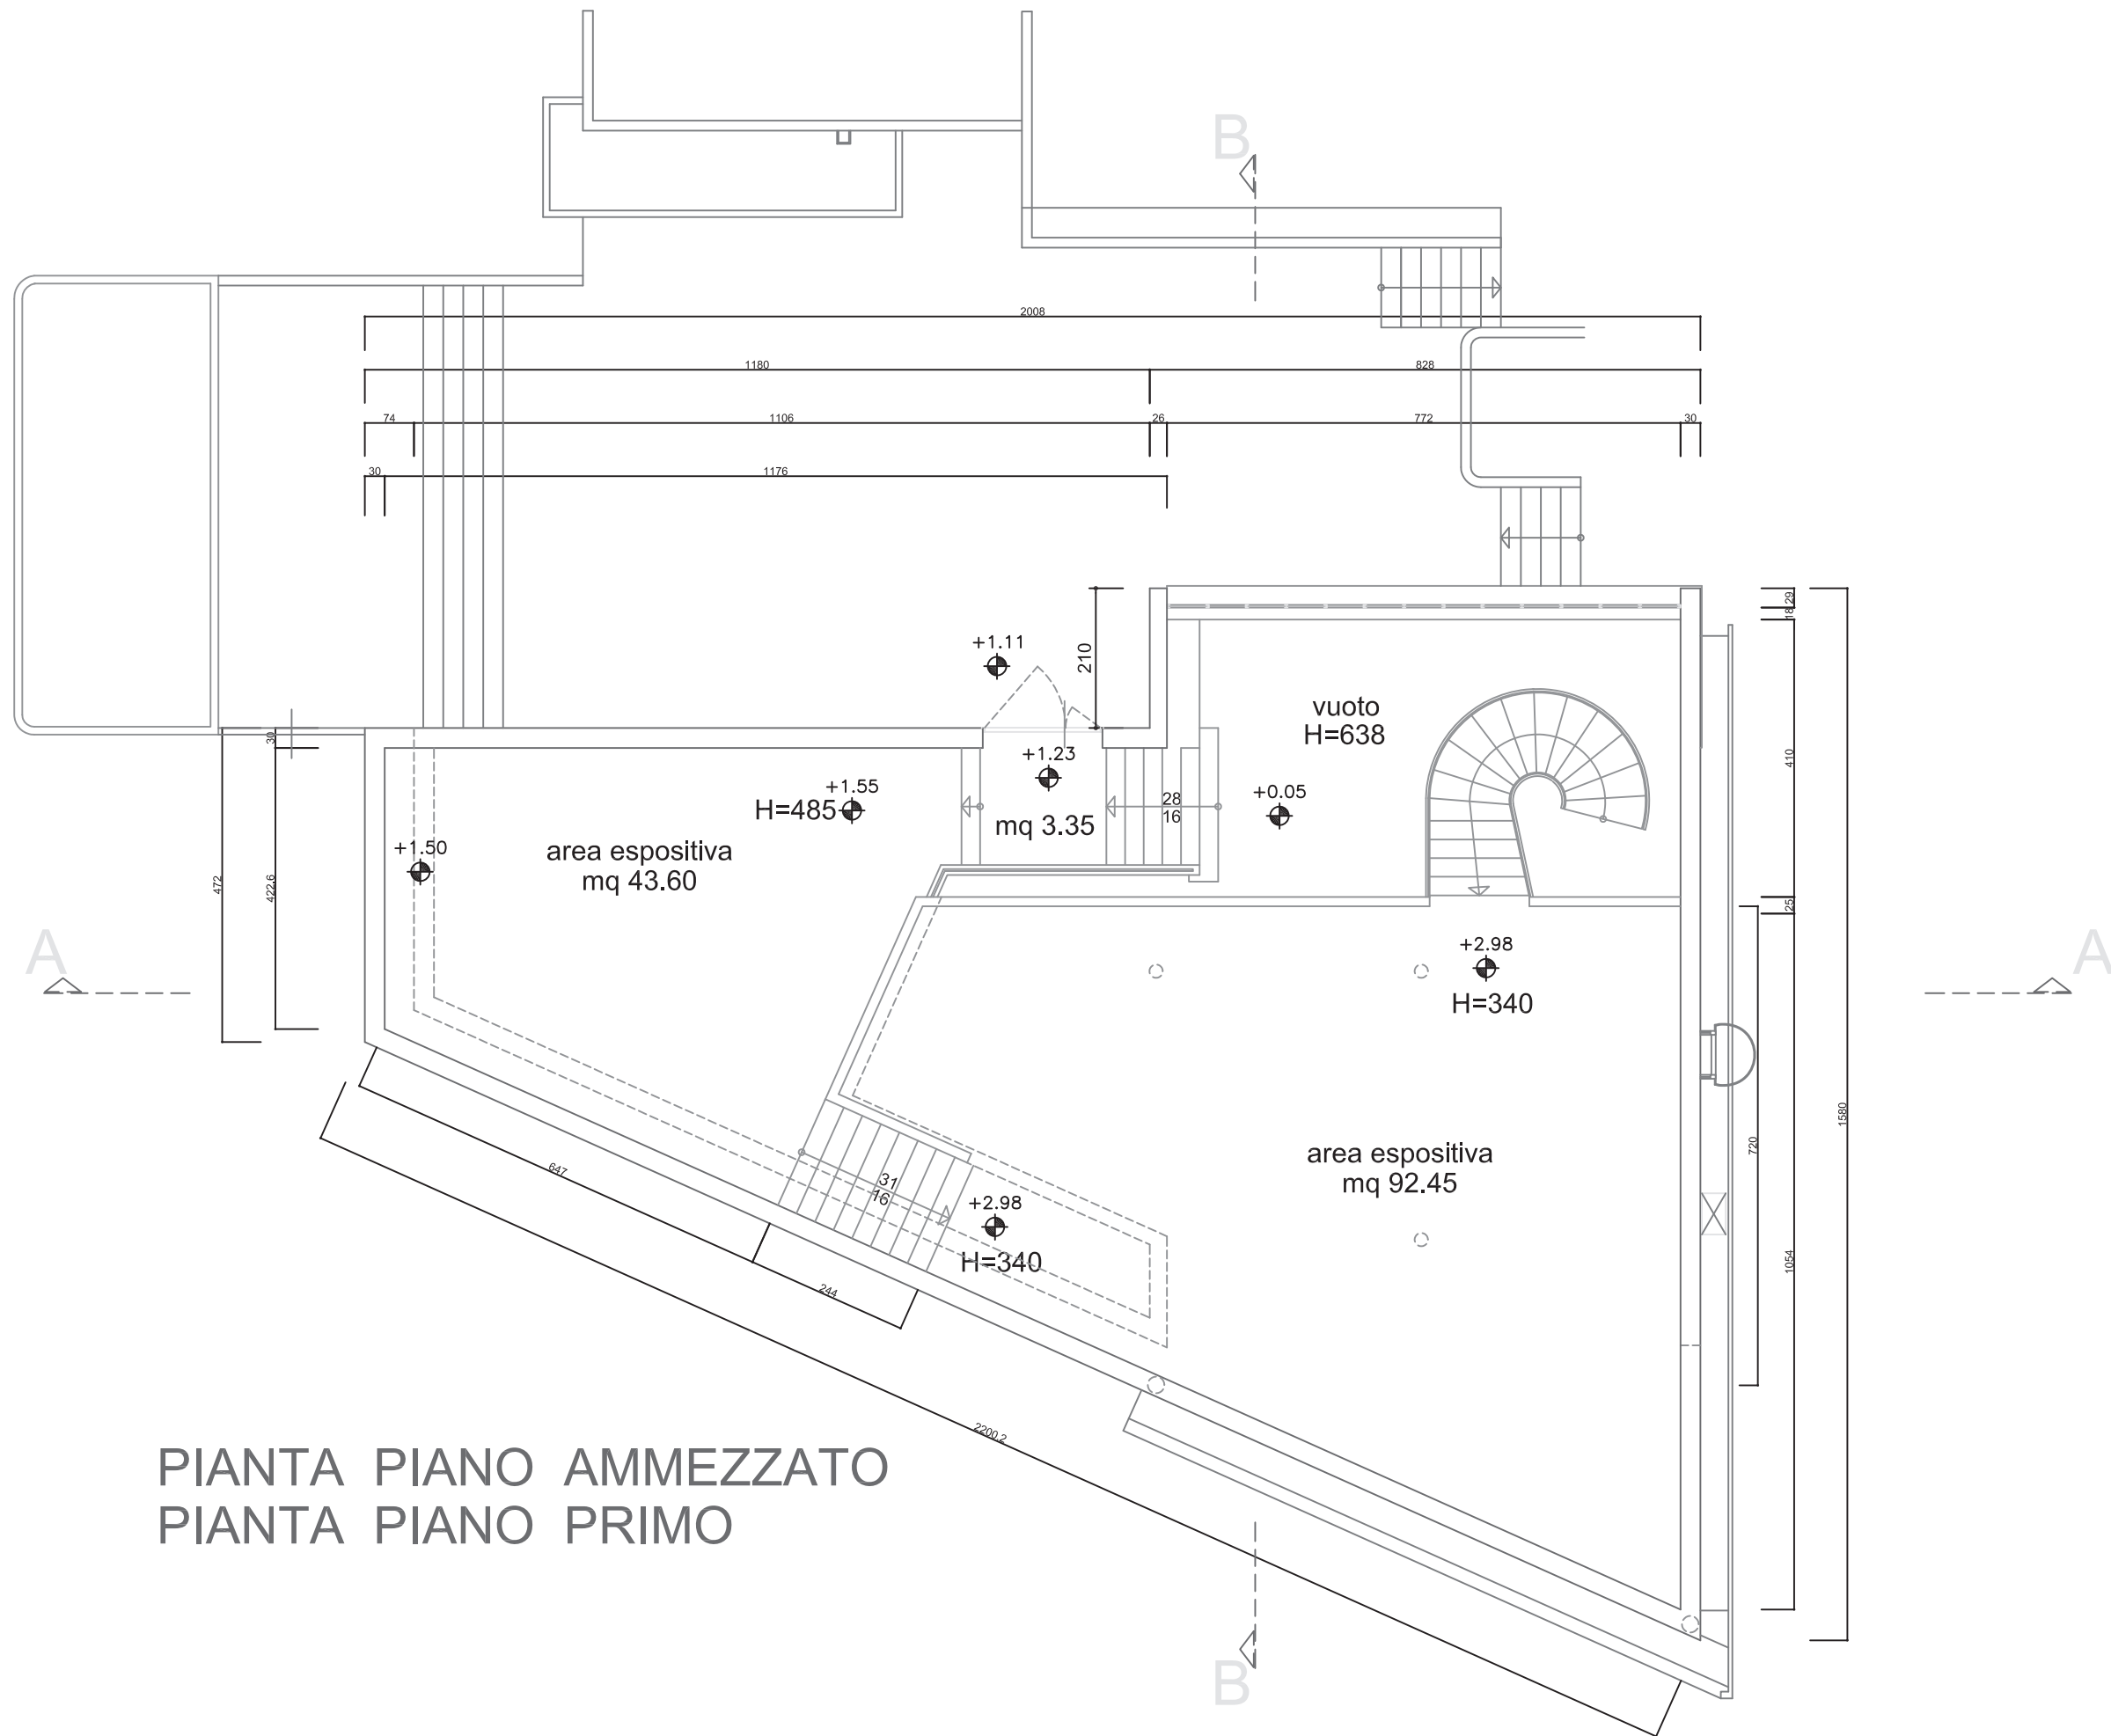


PIANTA PIANO AMMEZZATO
PIANTA PIANO PRIMO

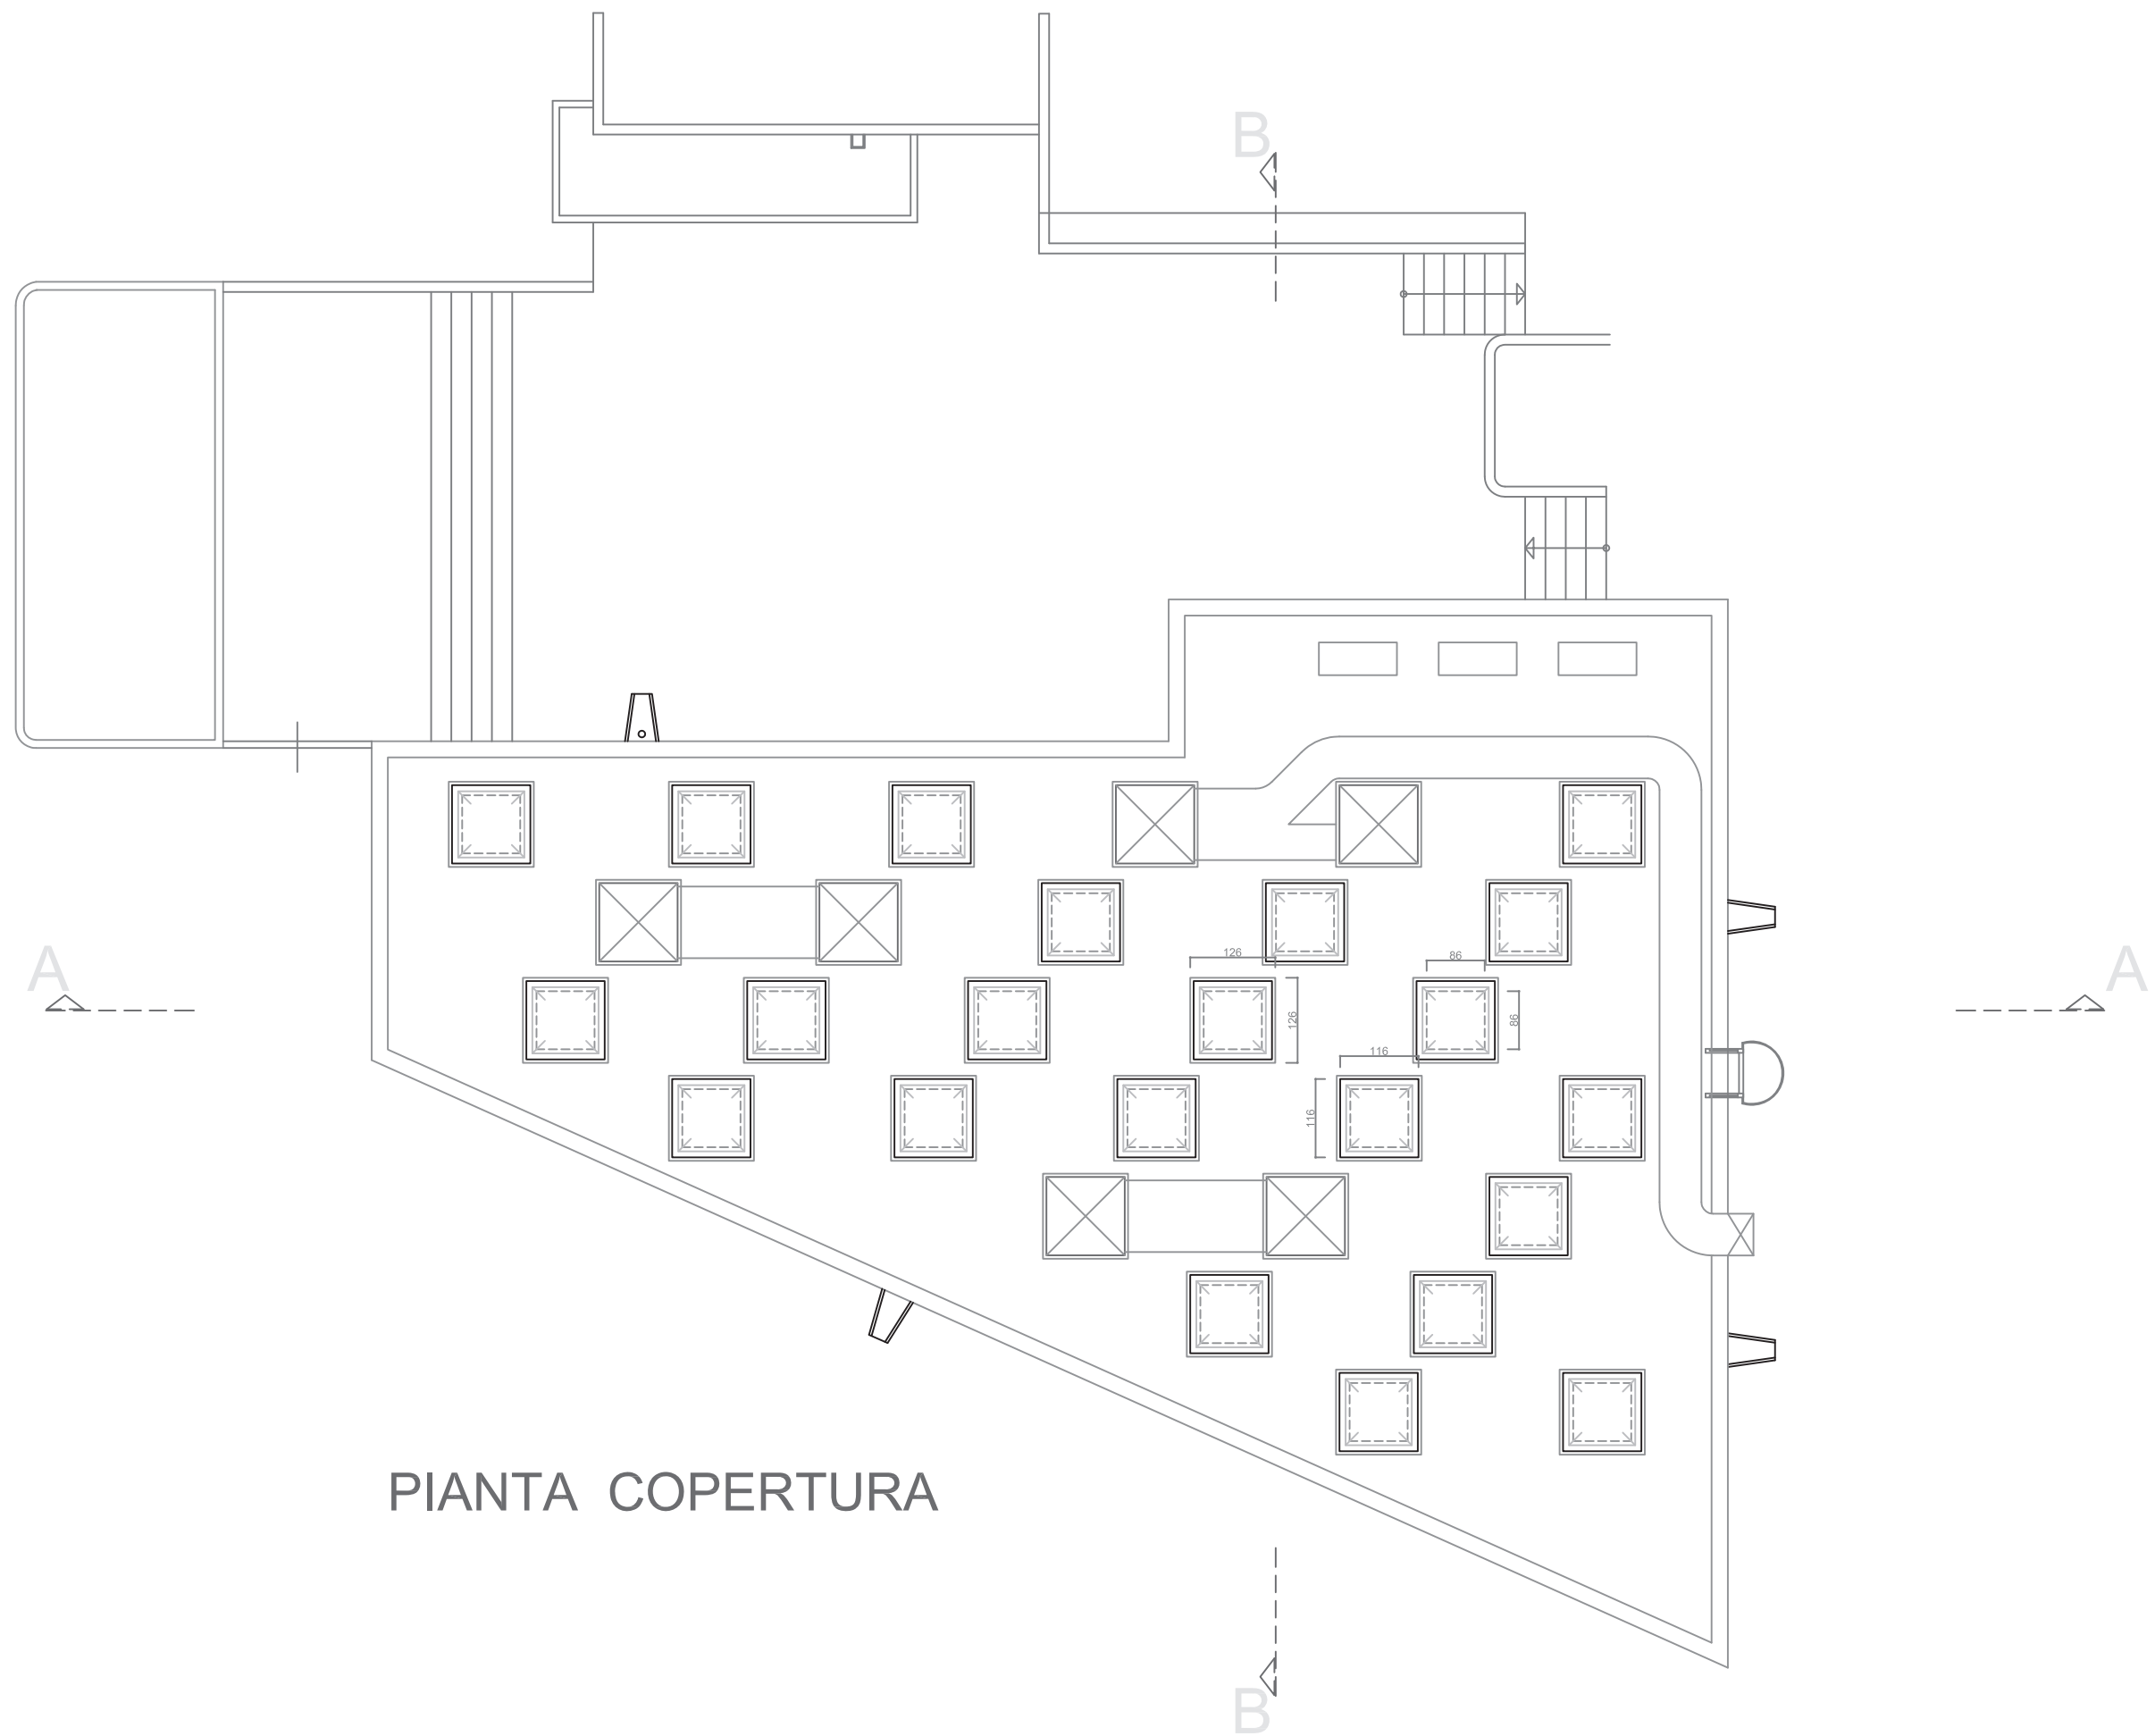


PIANTA COPERTURA

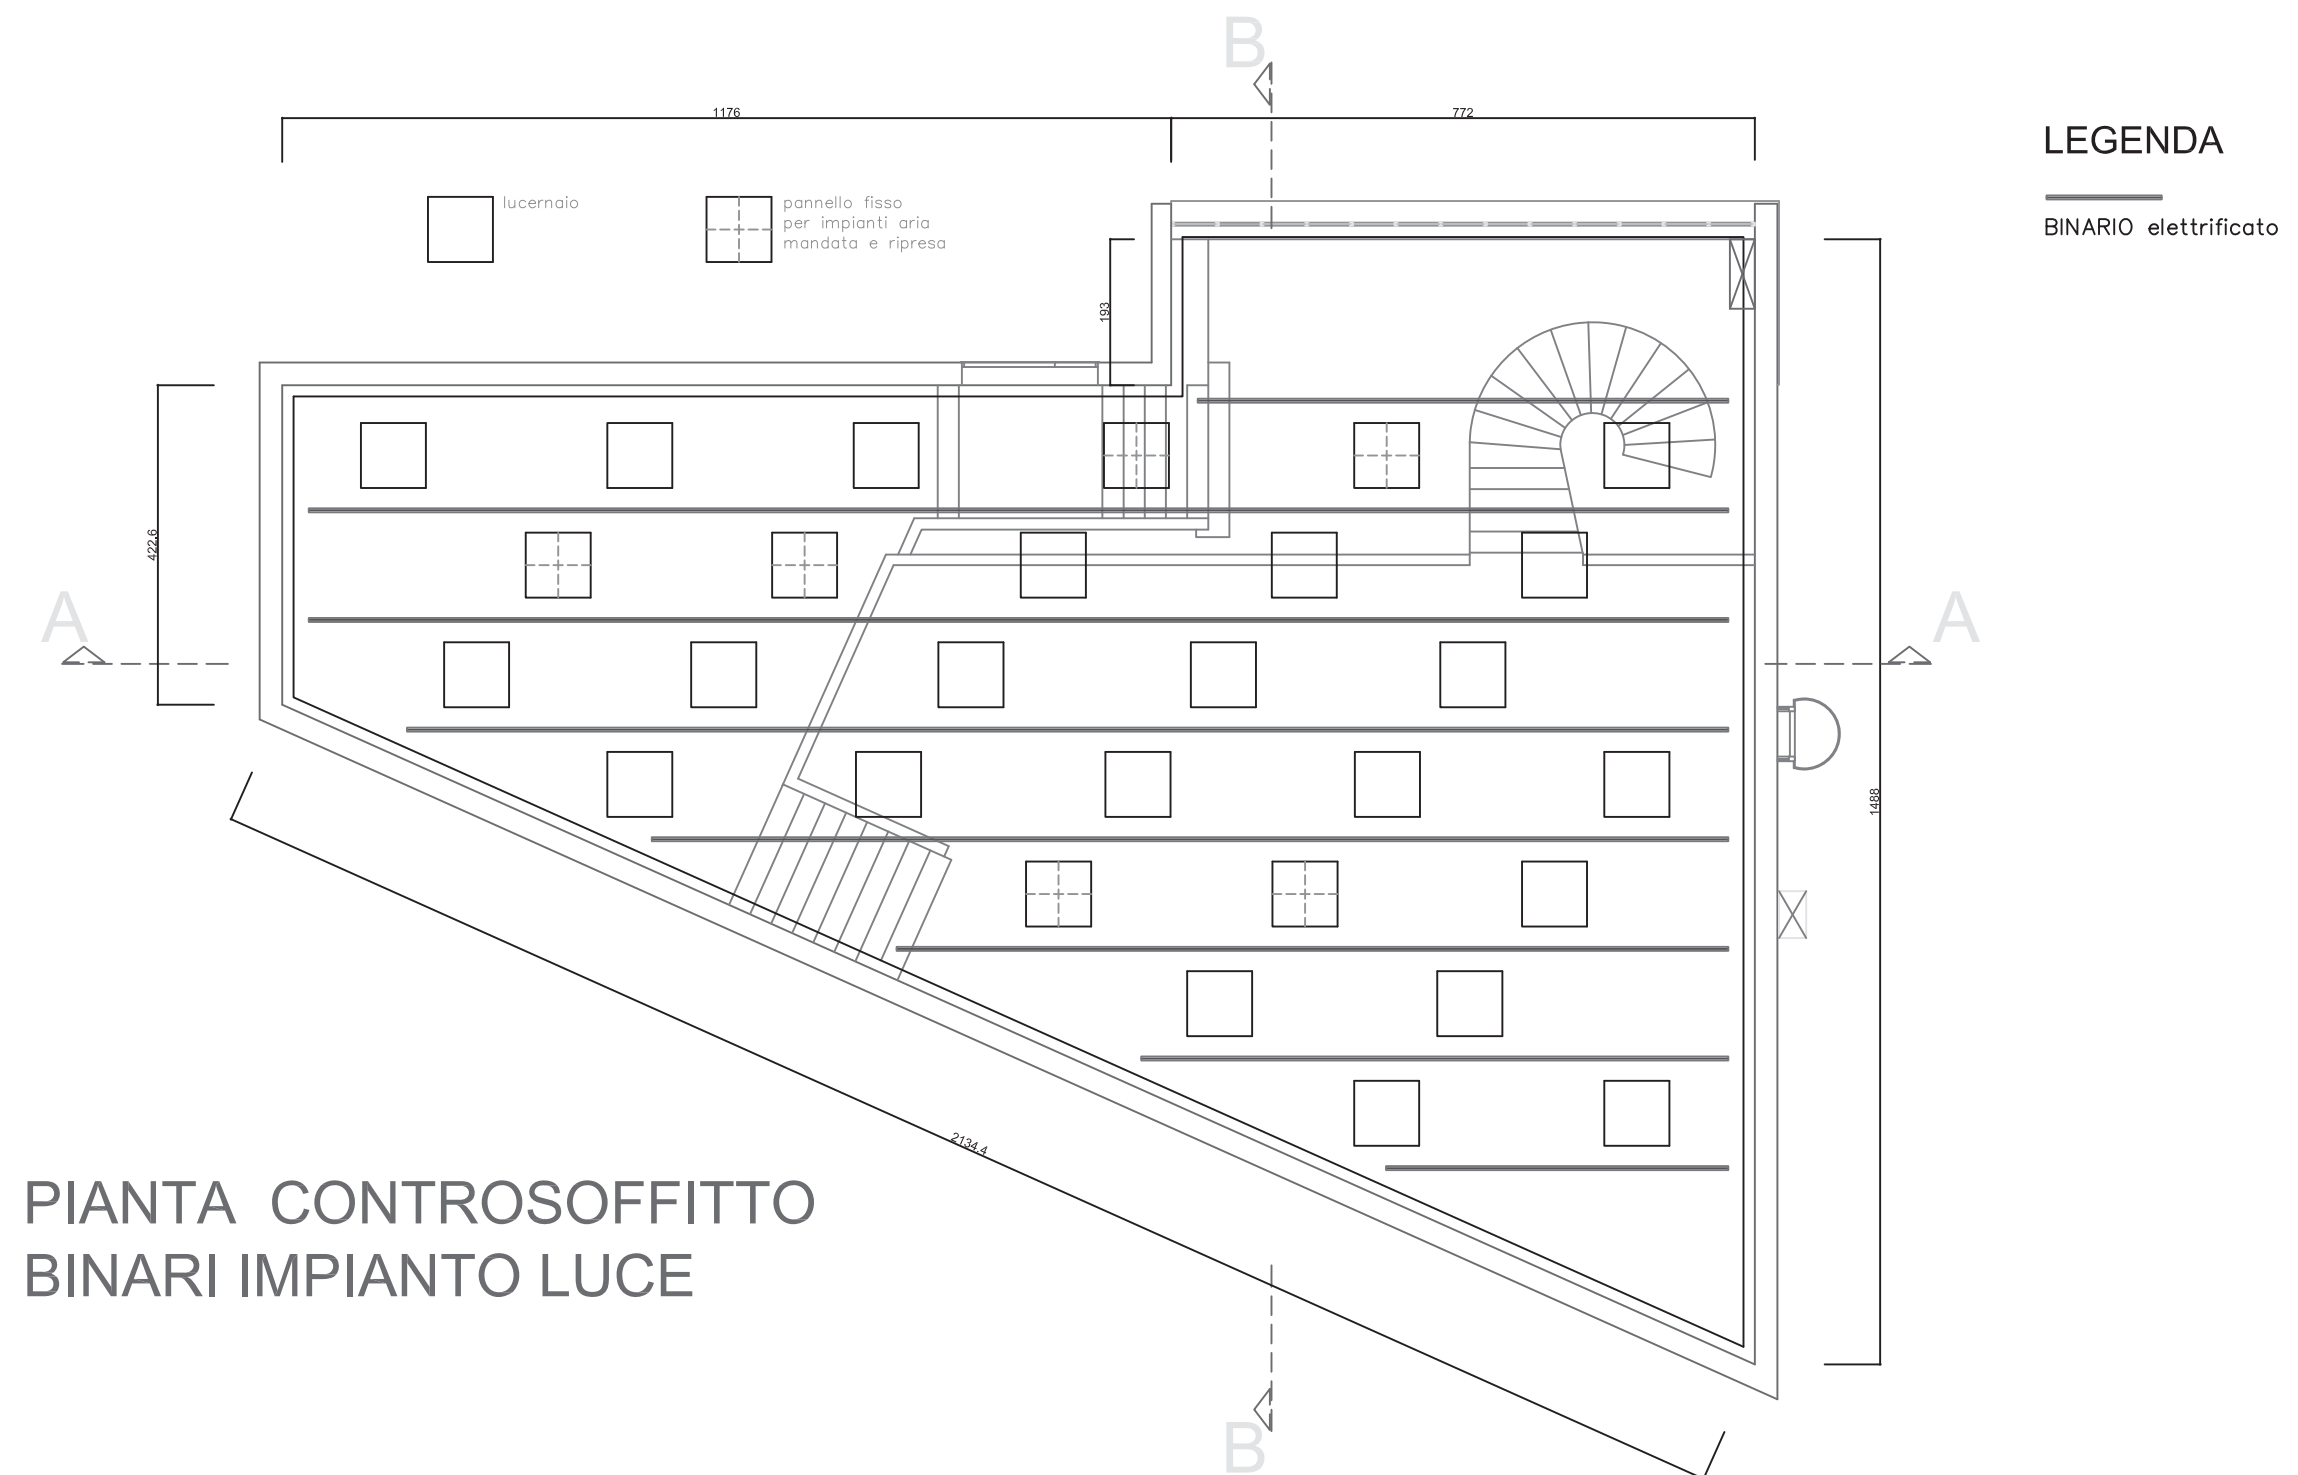


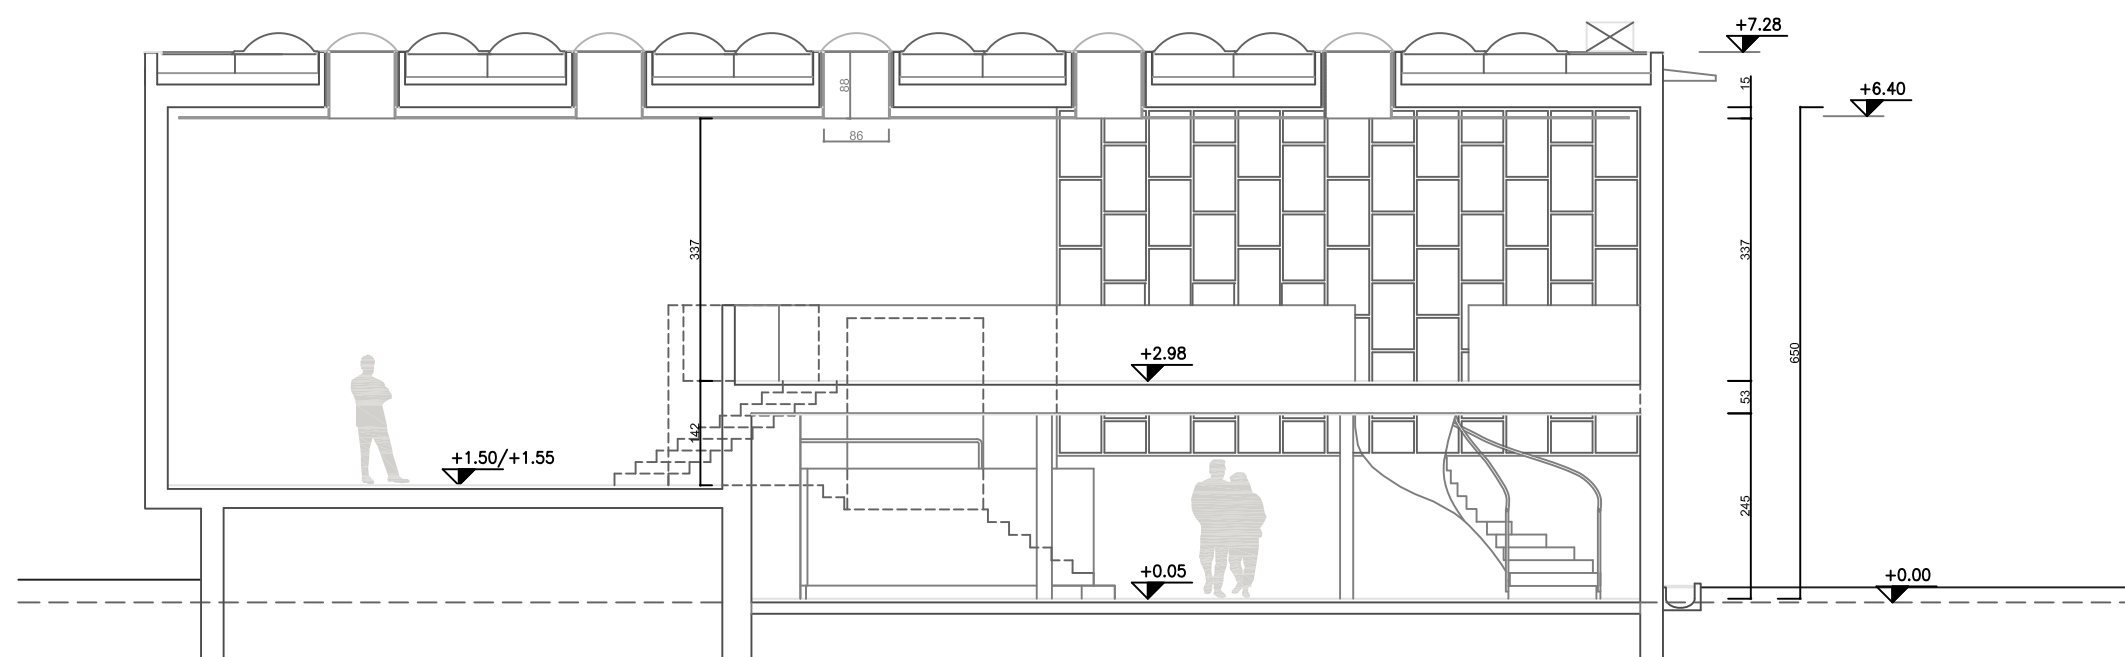


SEZIONE A-A

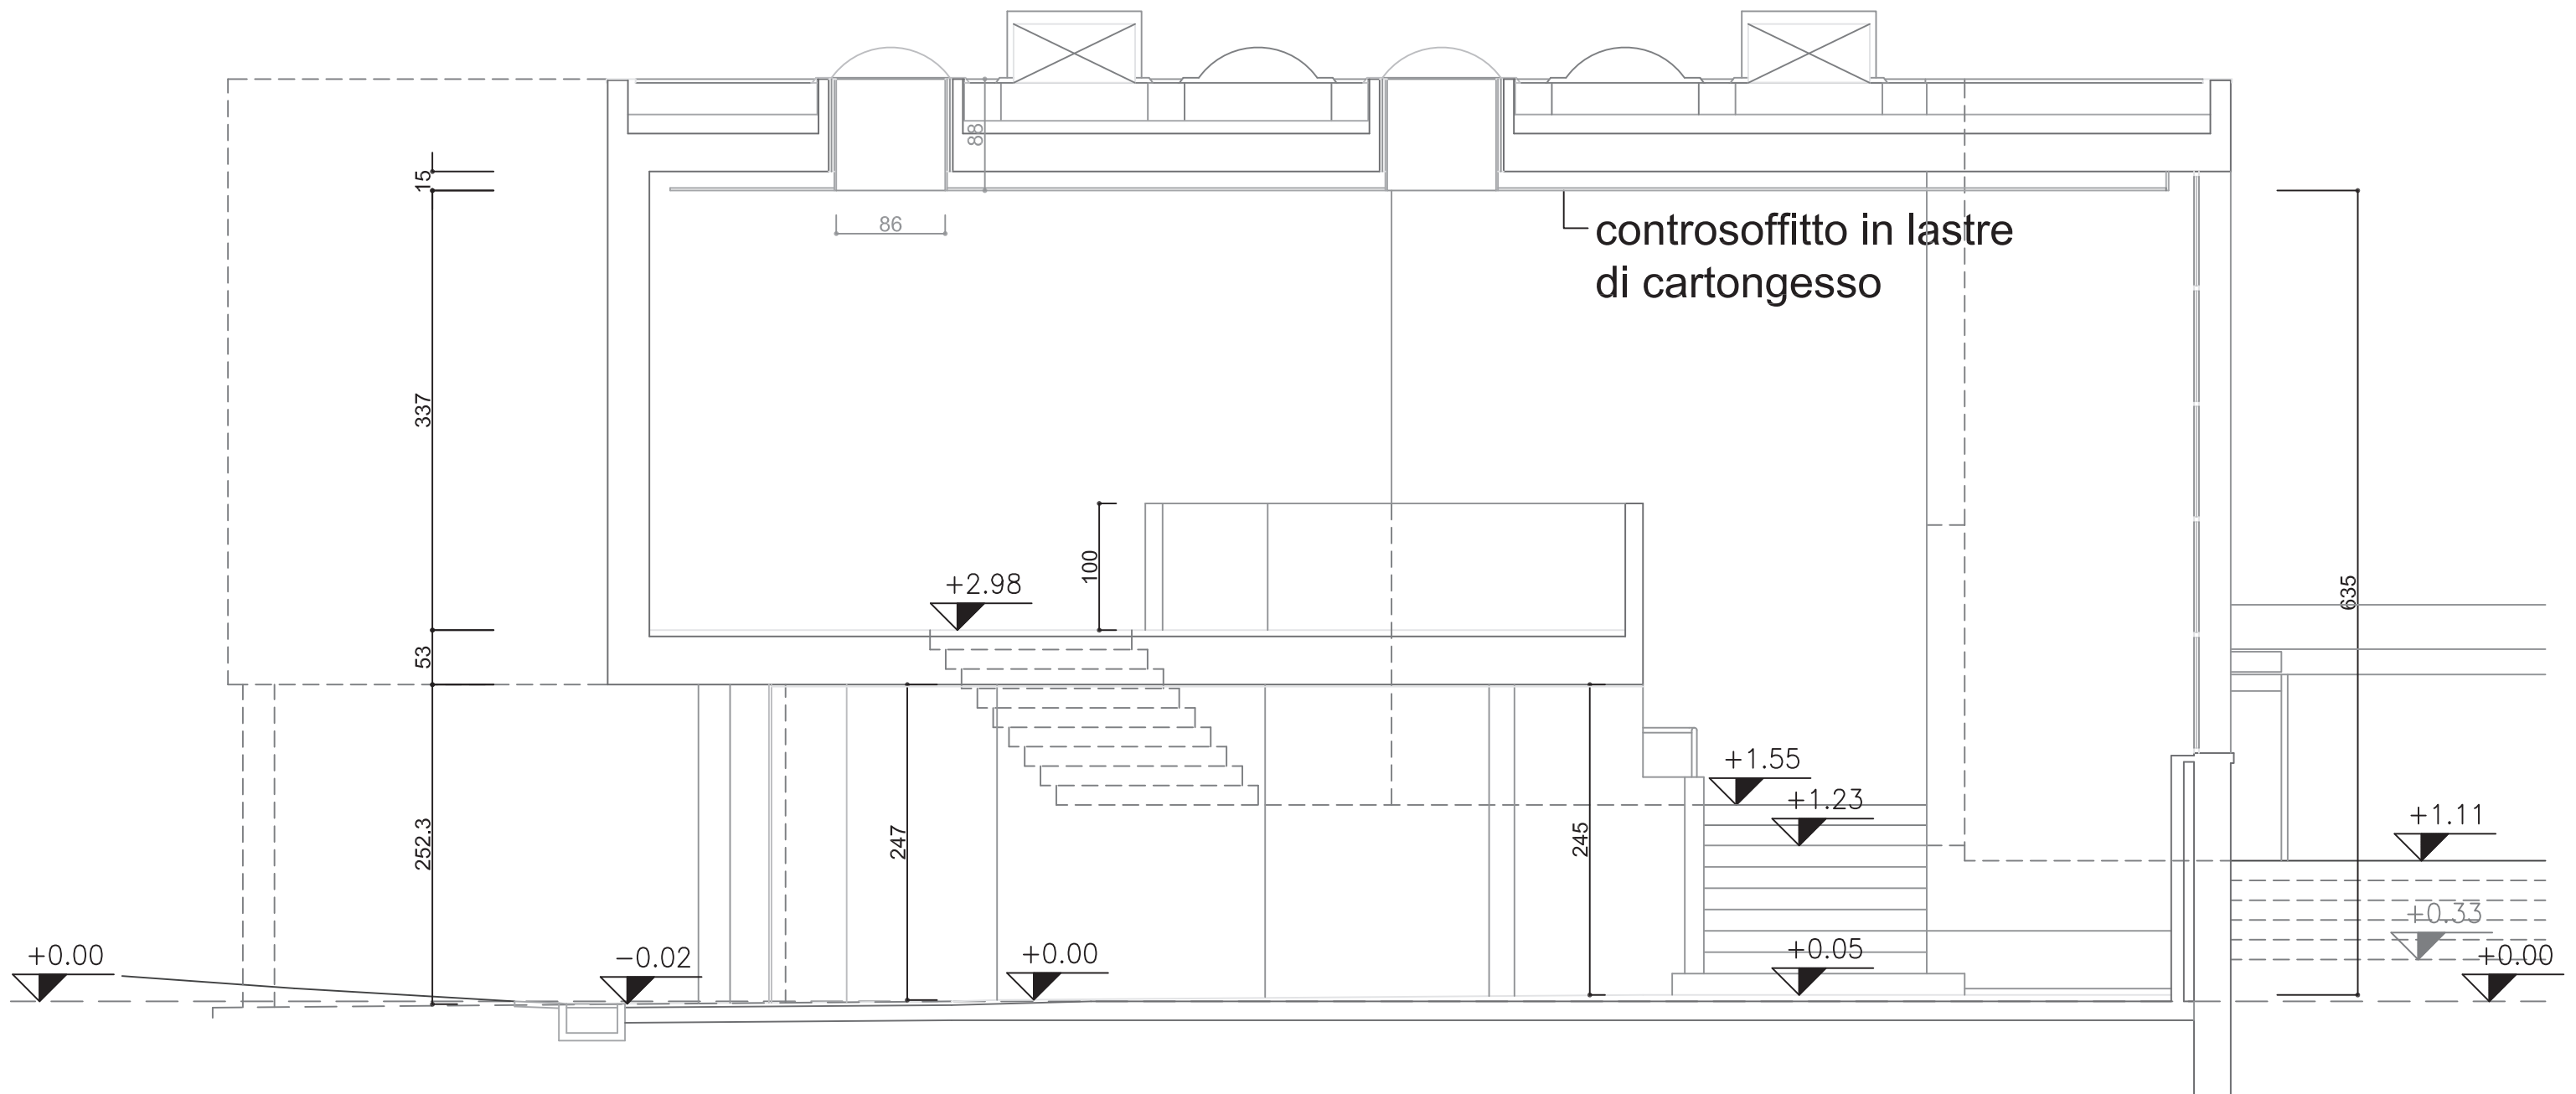


SEZIONE B-B

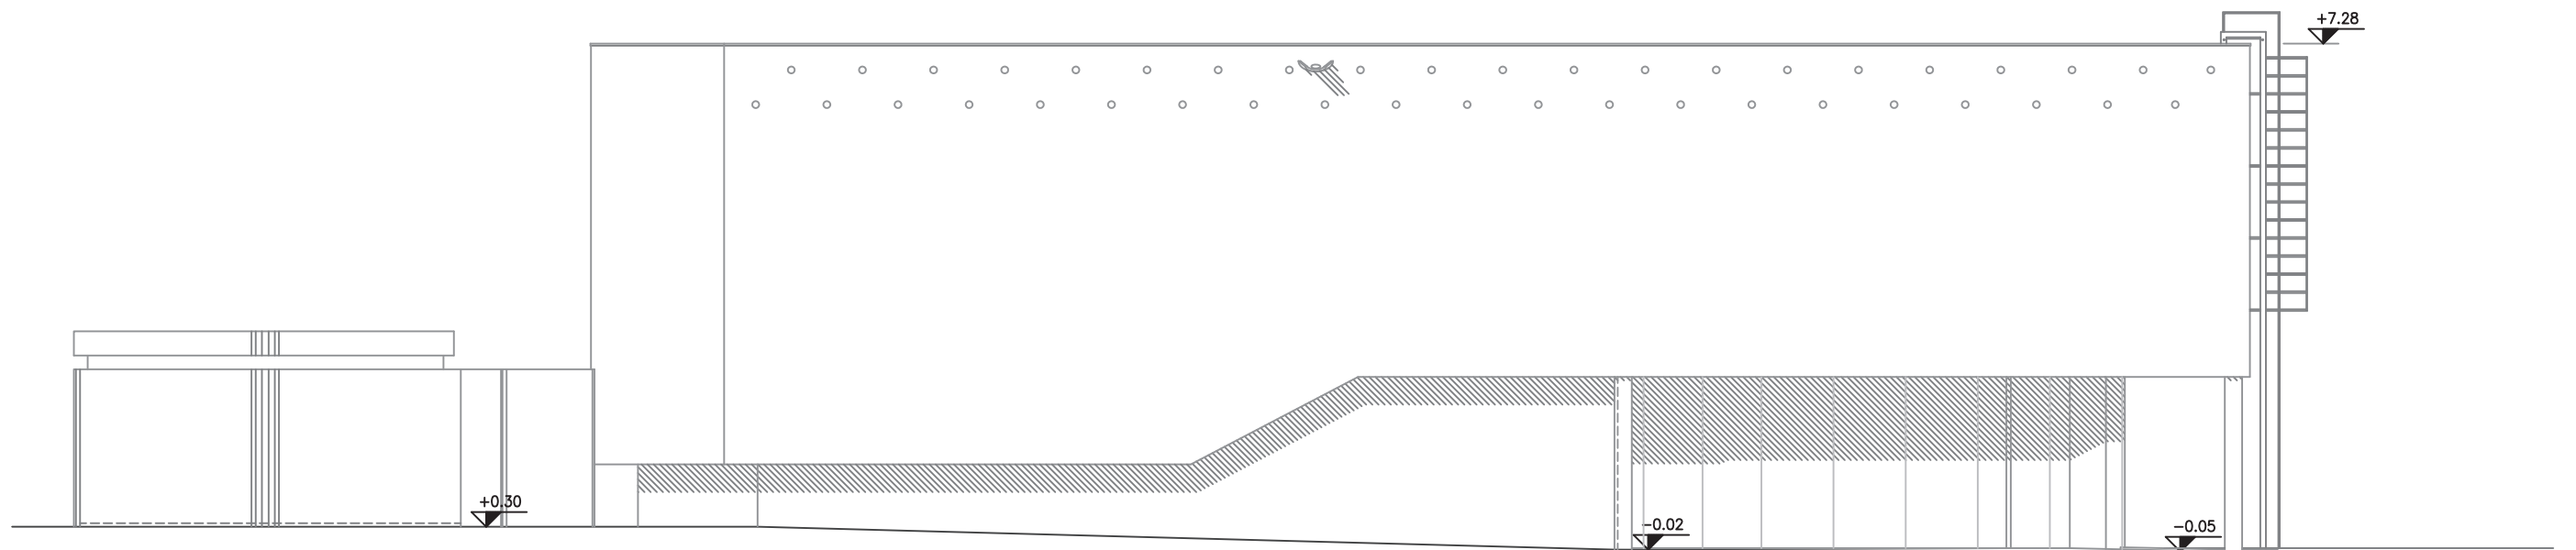


PROSPETTO NORD

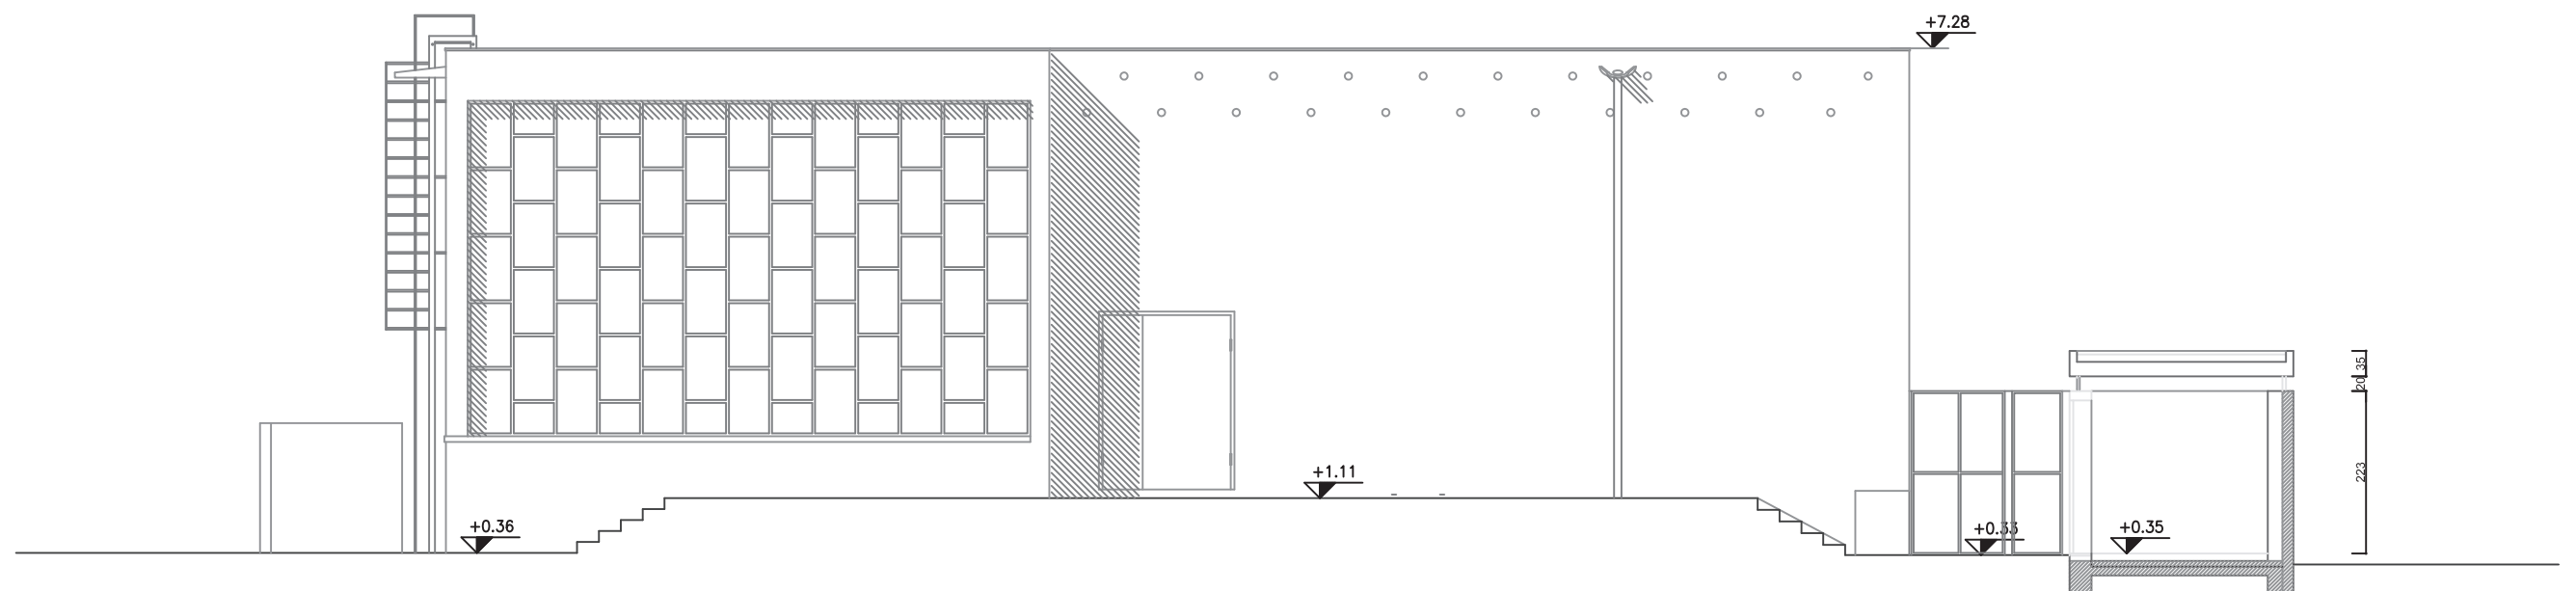

PROSPETTO SUD-EST

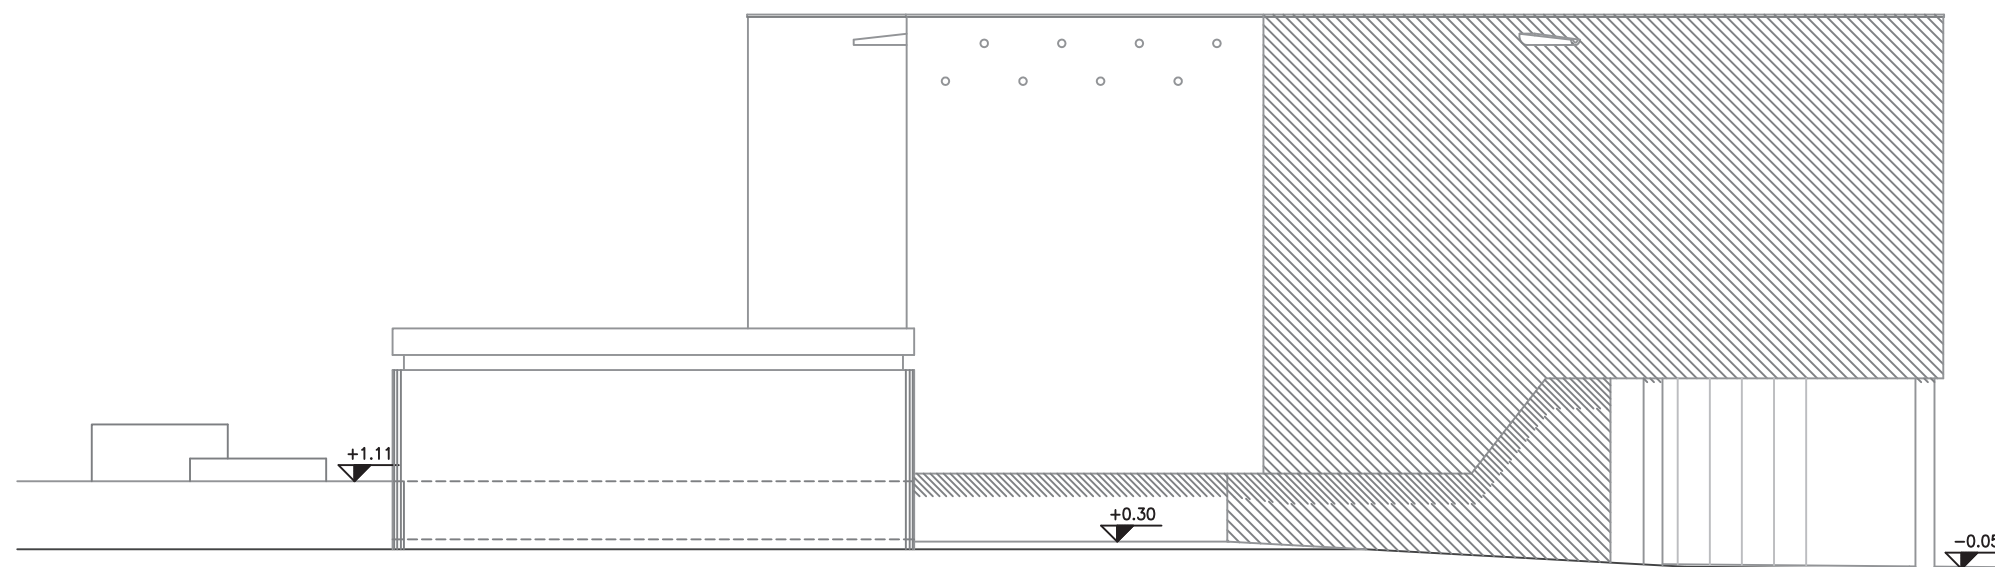

PROSPETTO NORD-EST

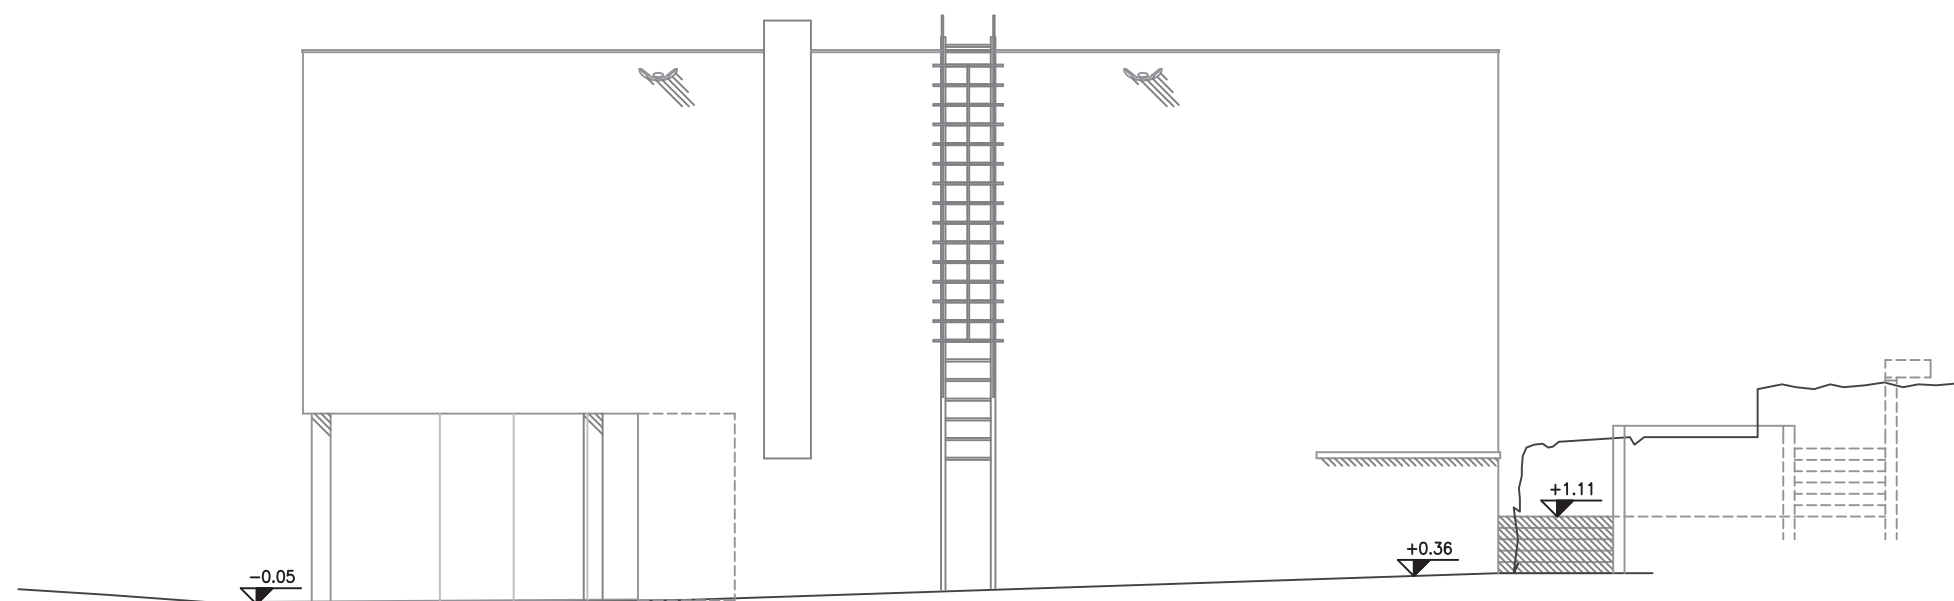

PROSPETTO SUD-OVEST