

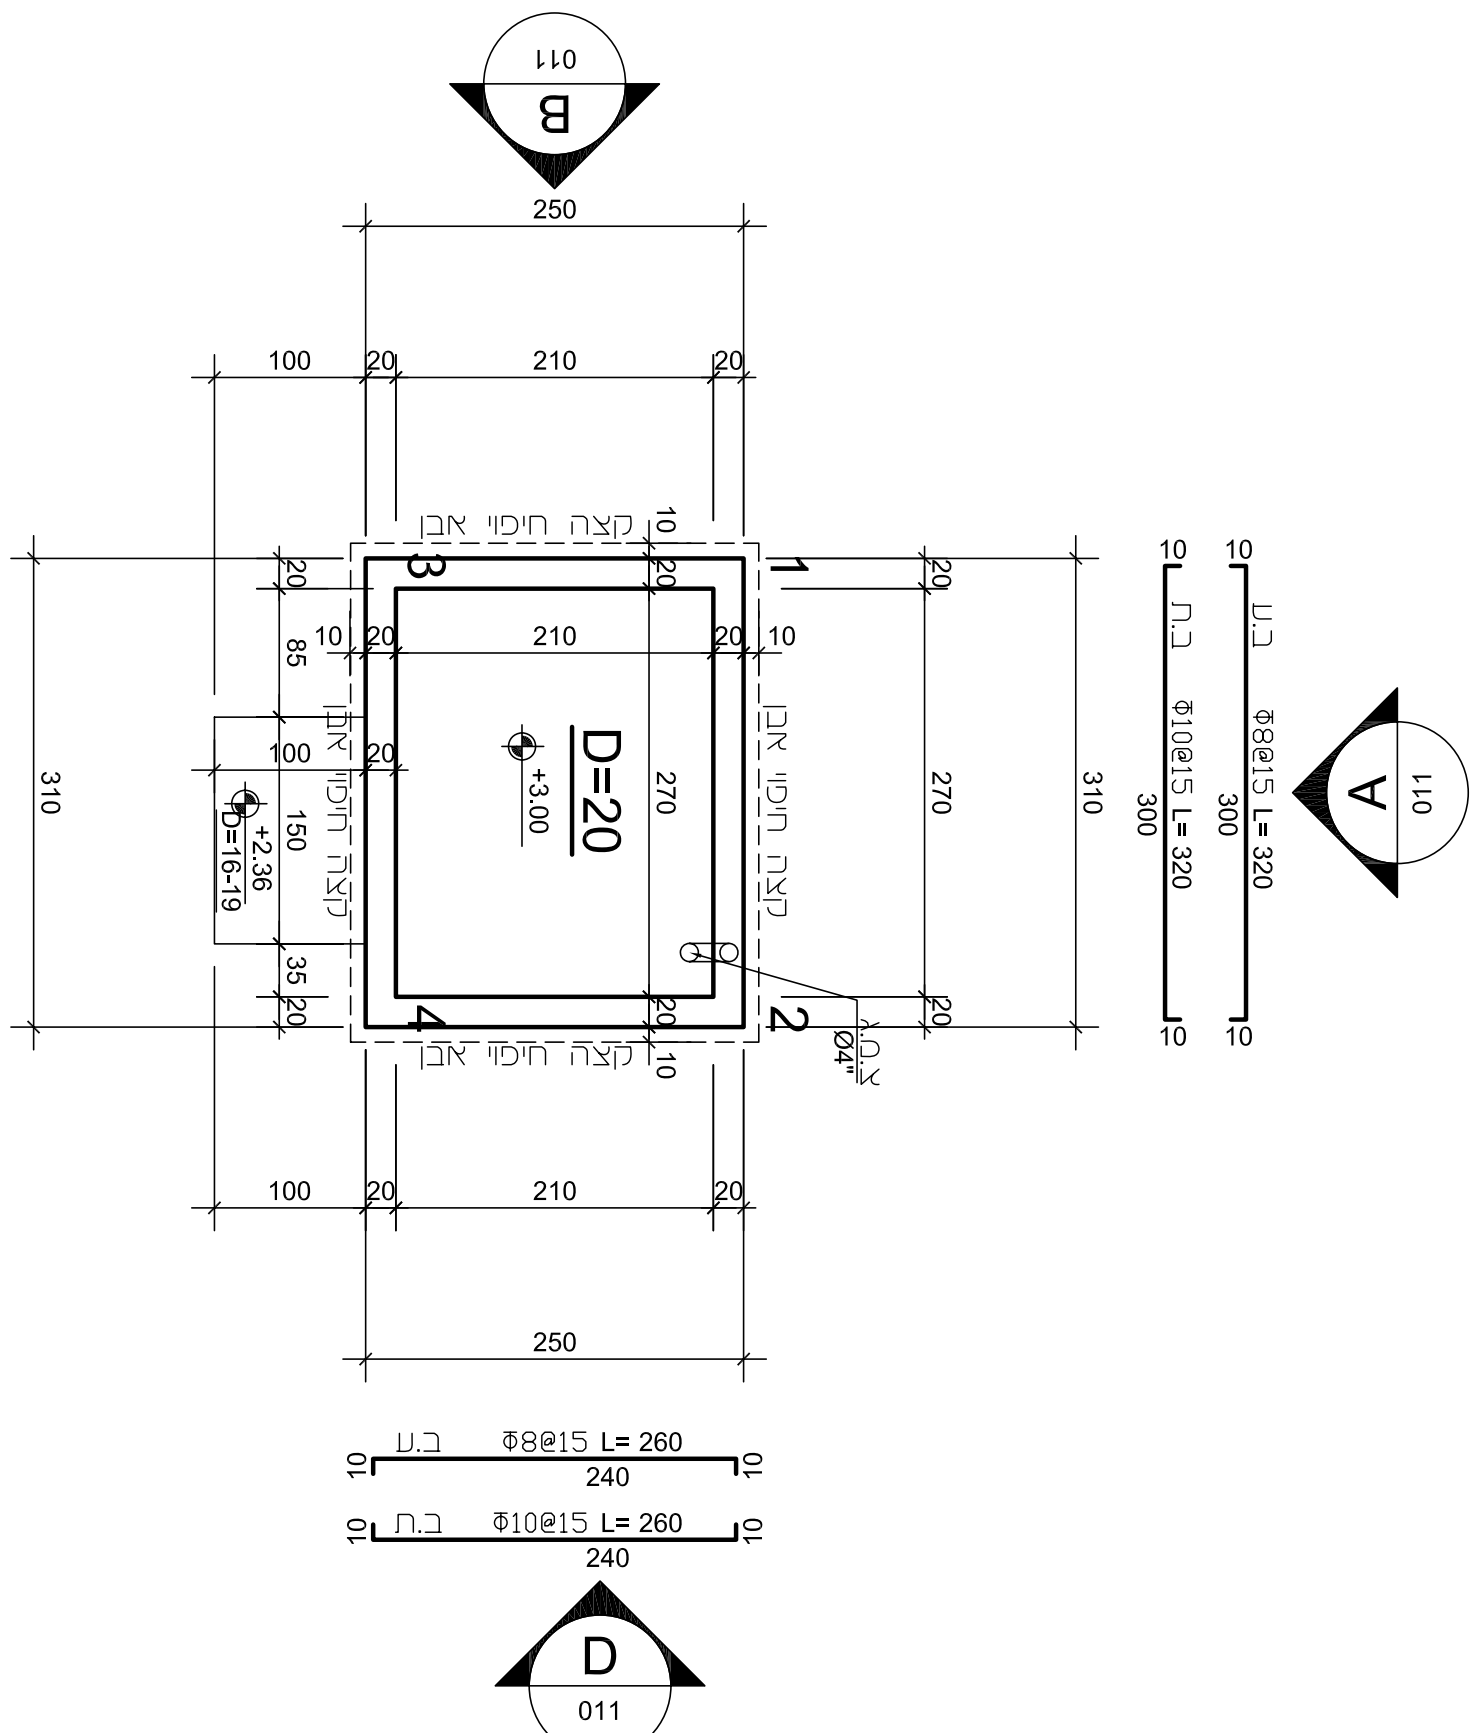
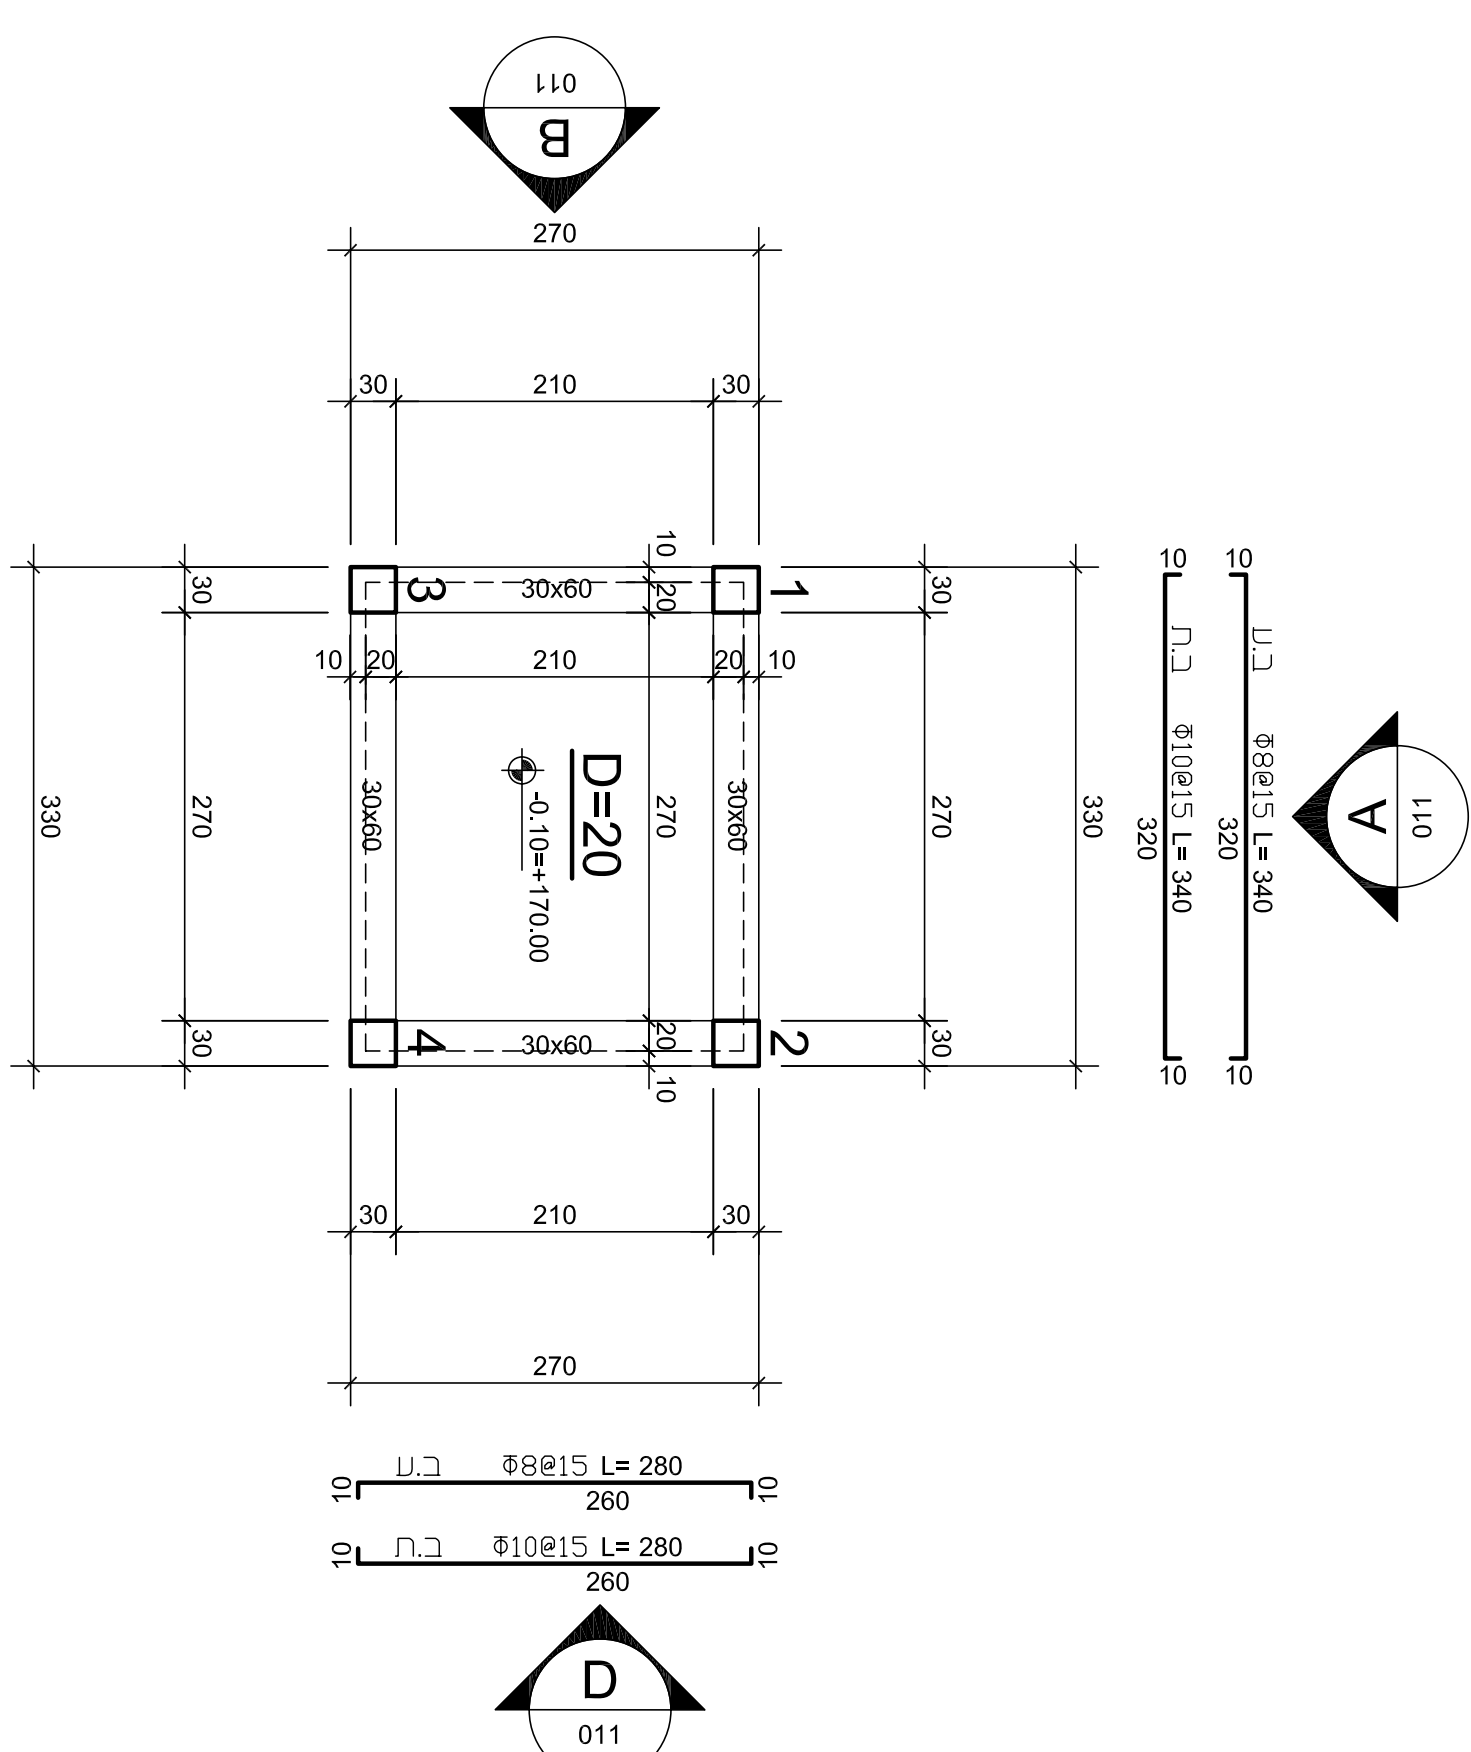
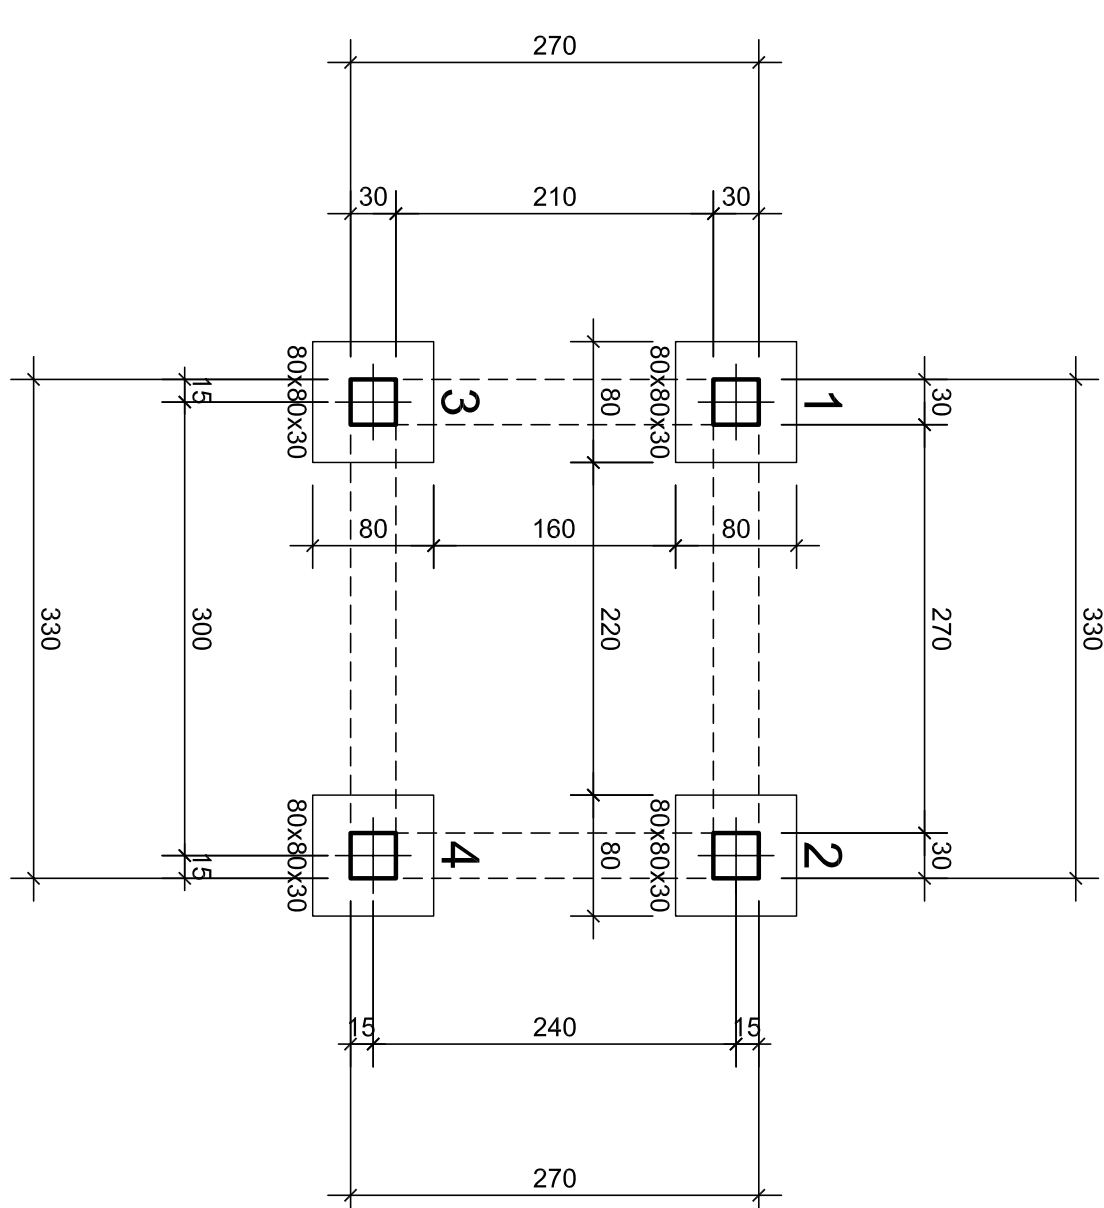
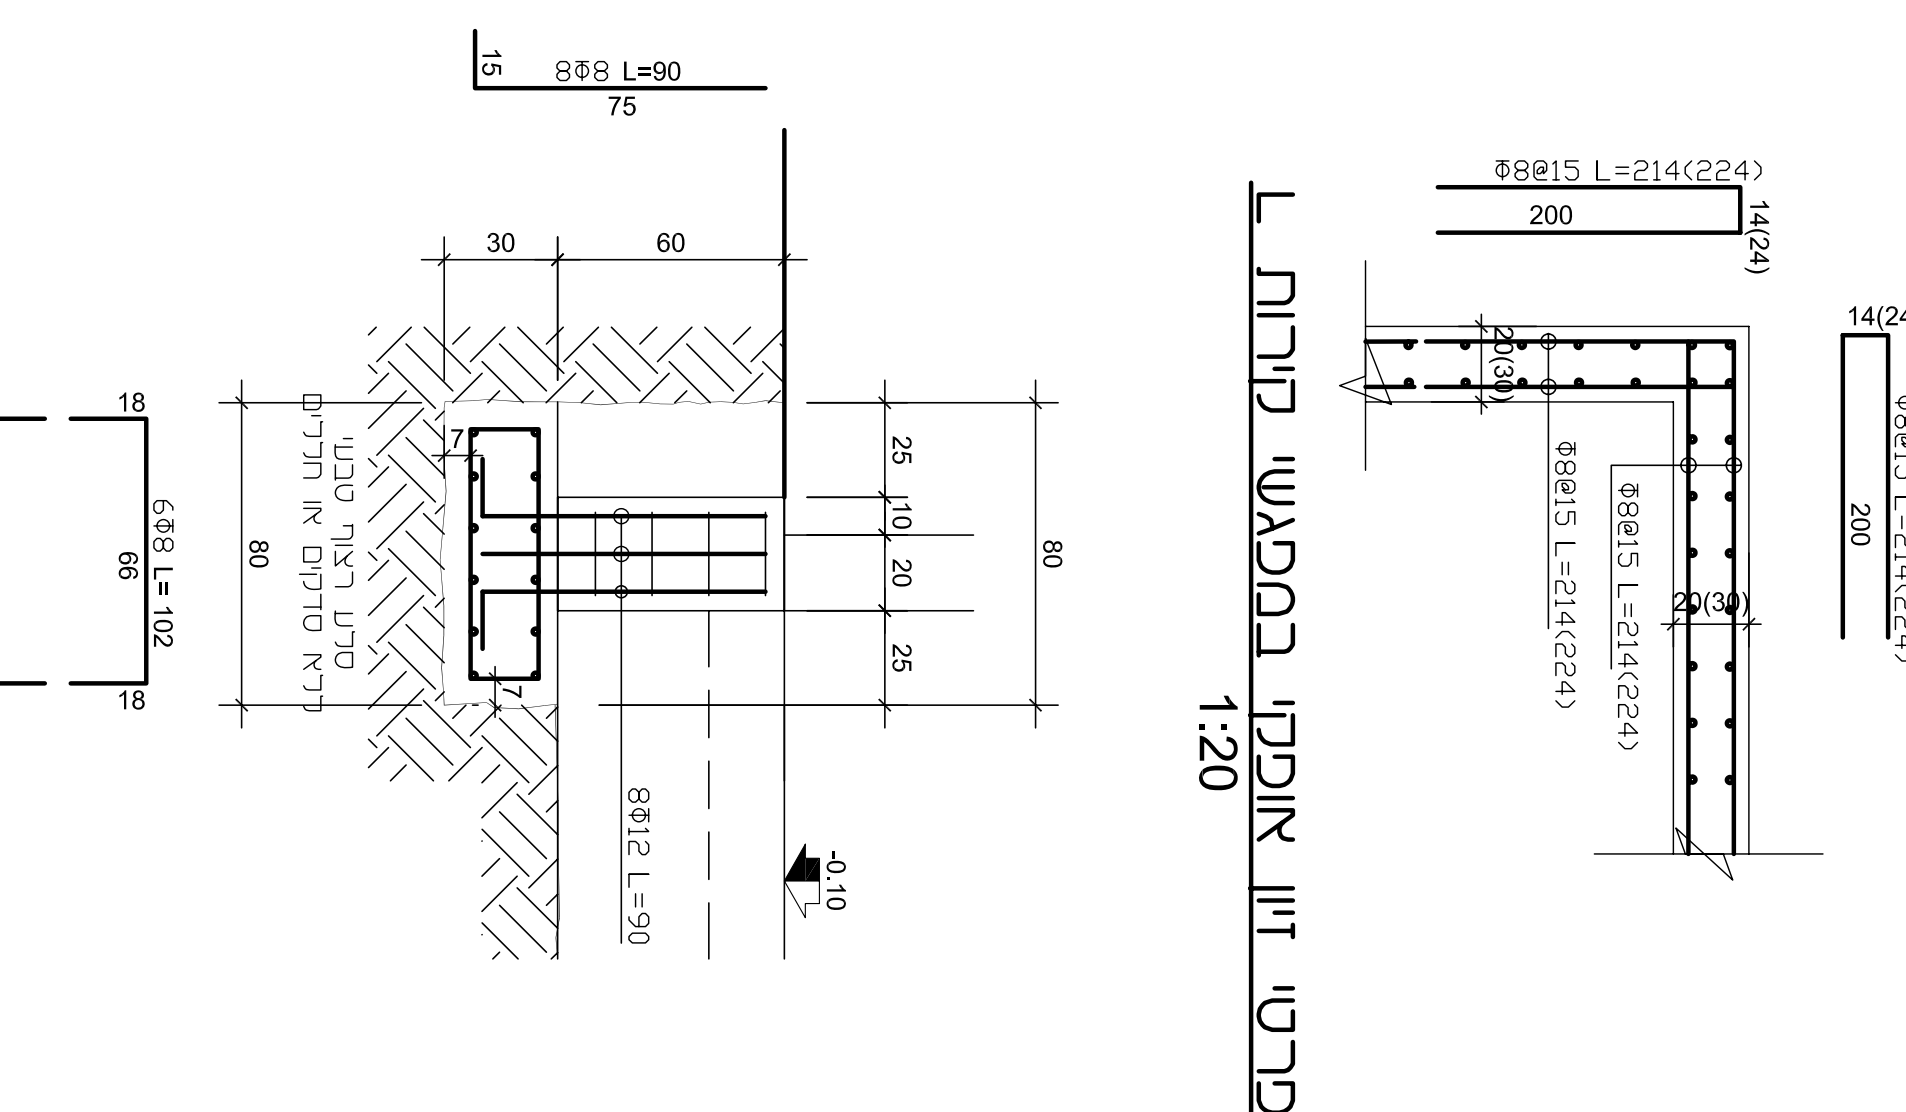
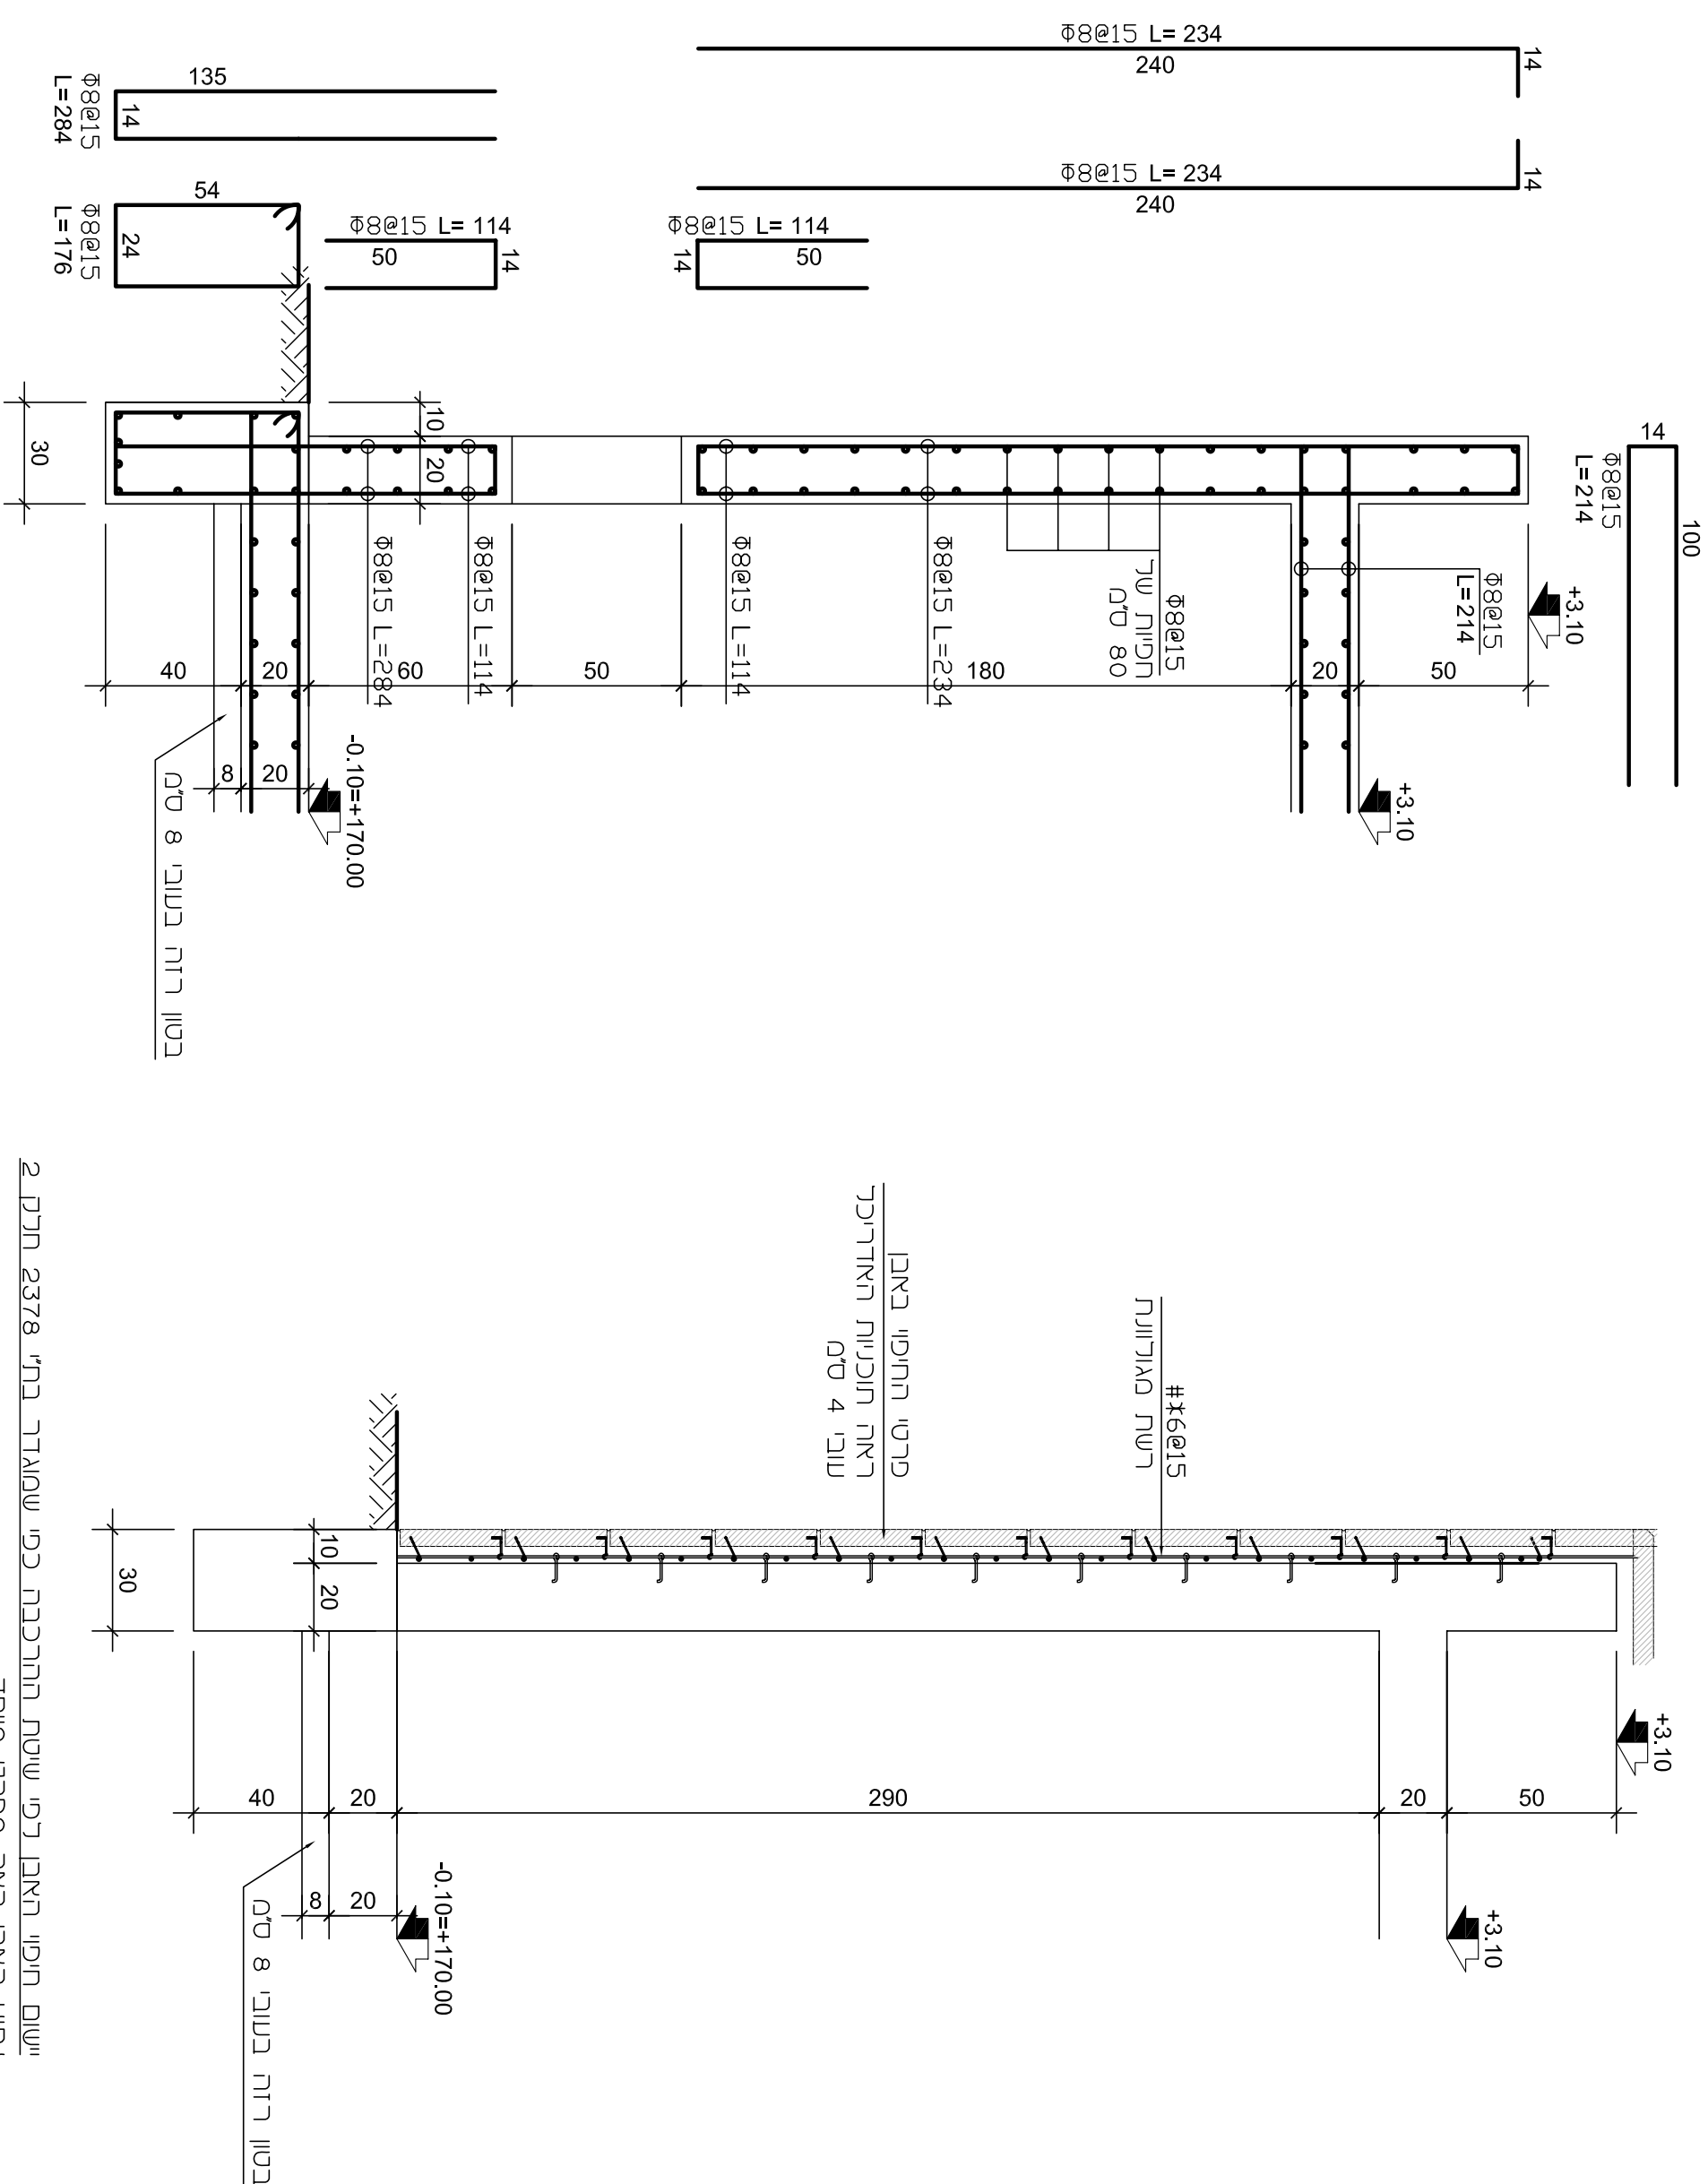
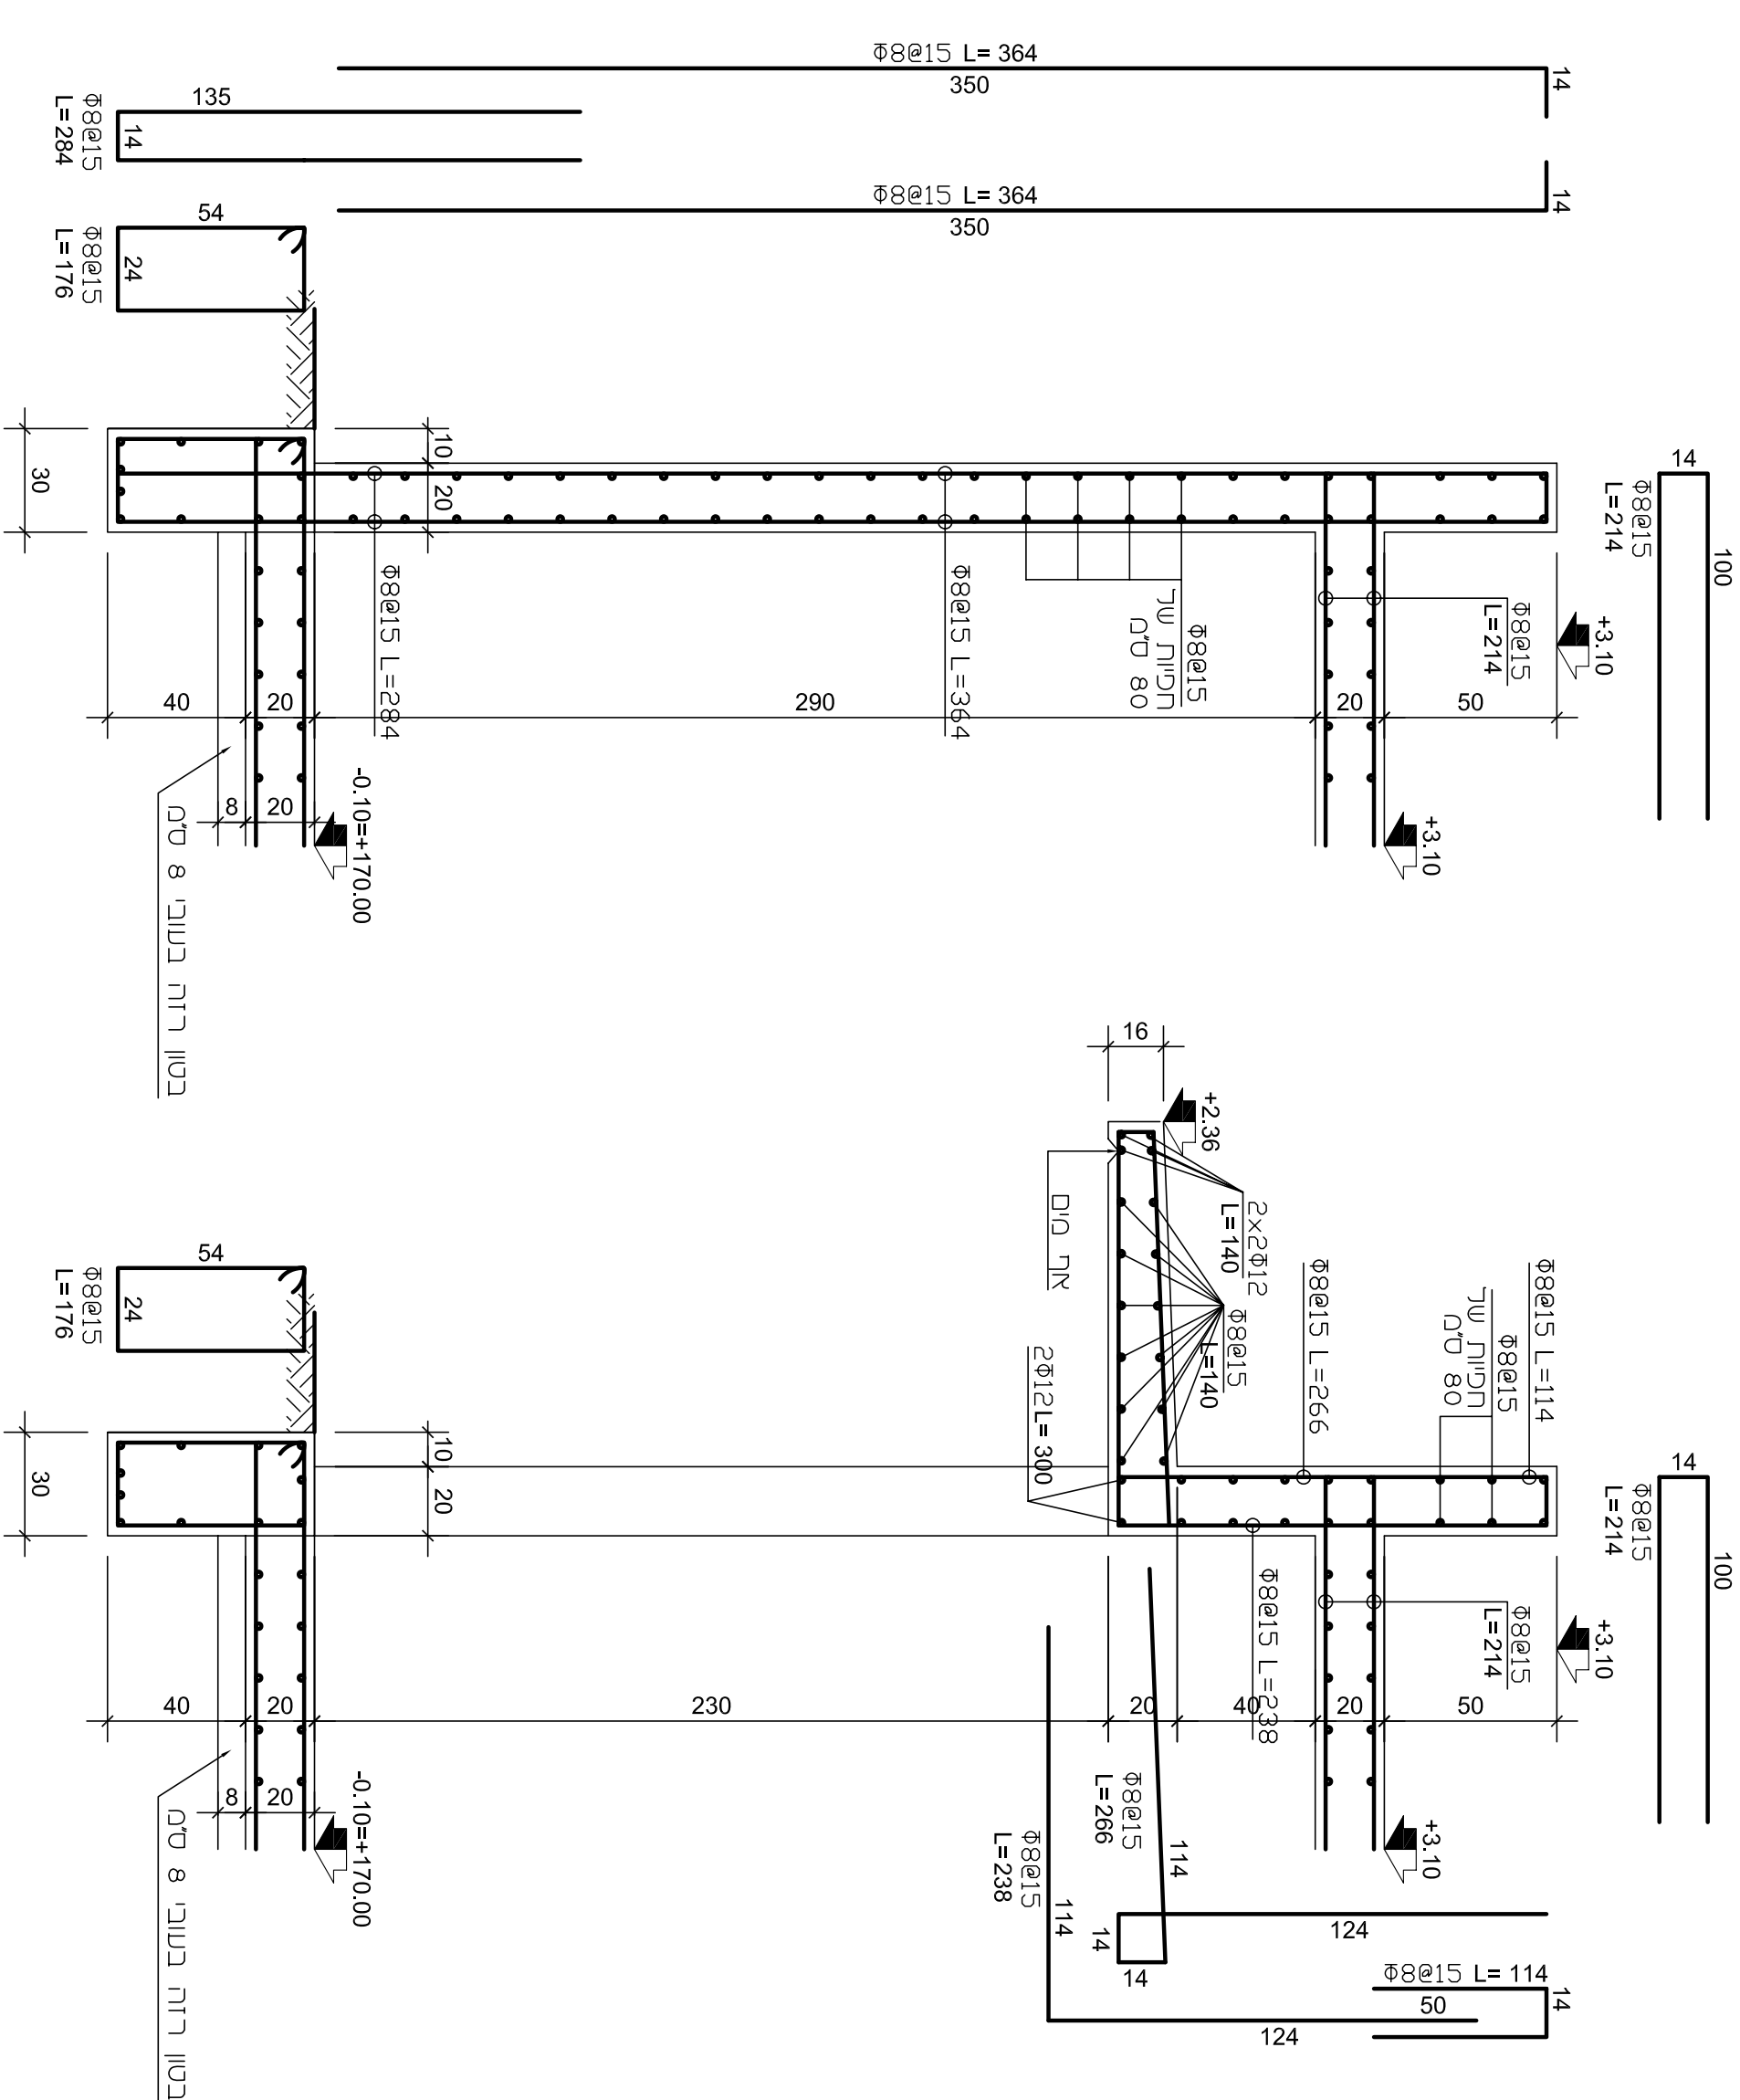
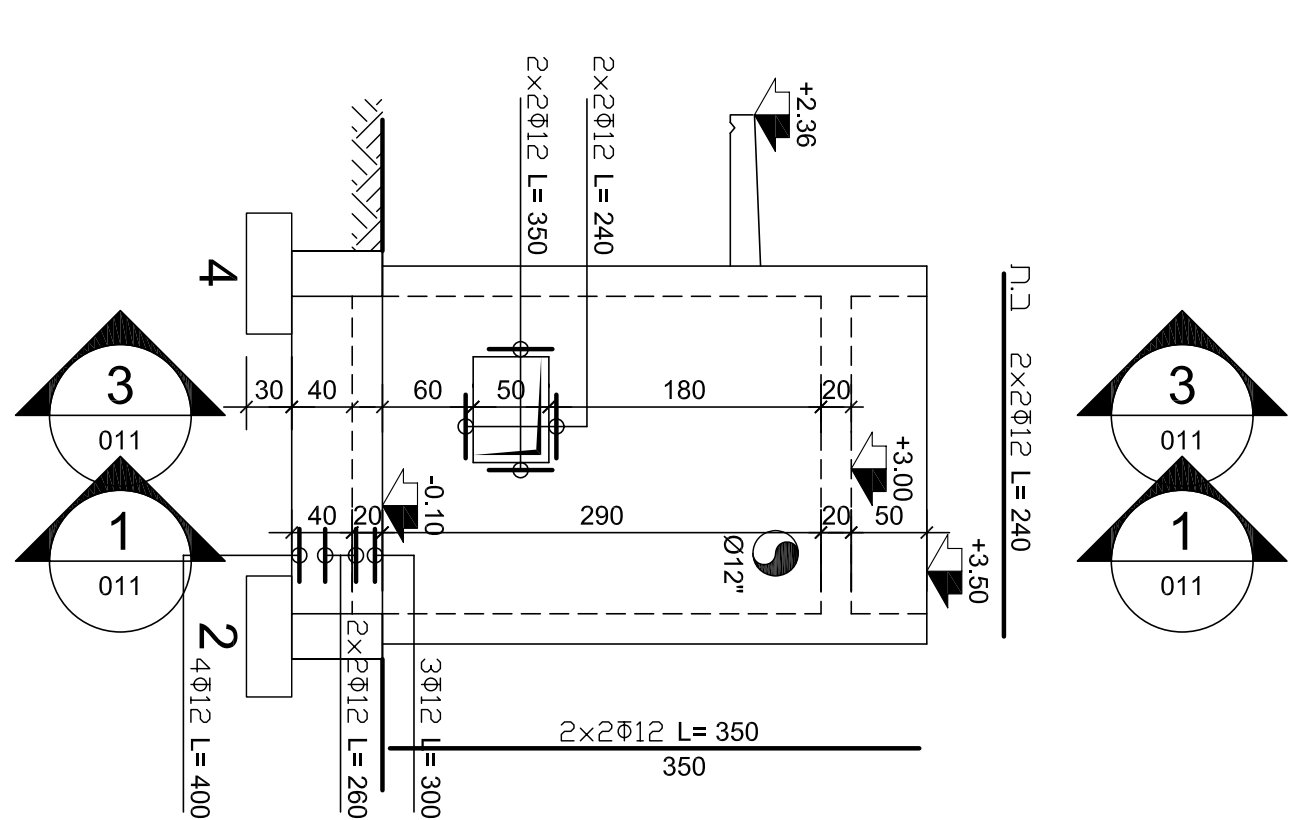
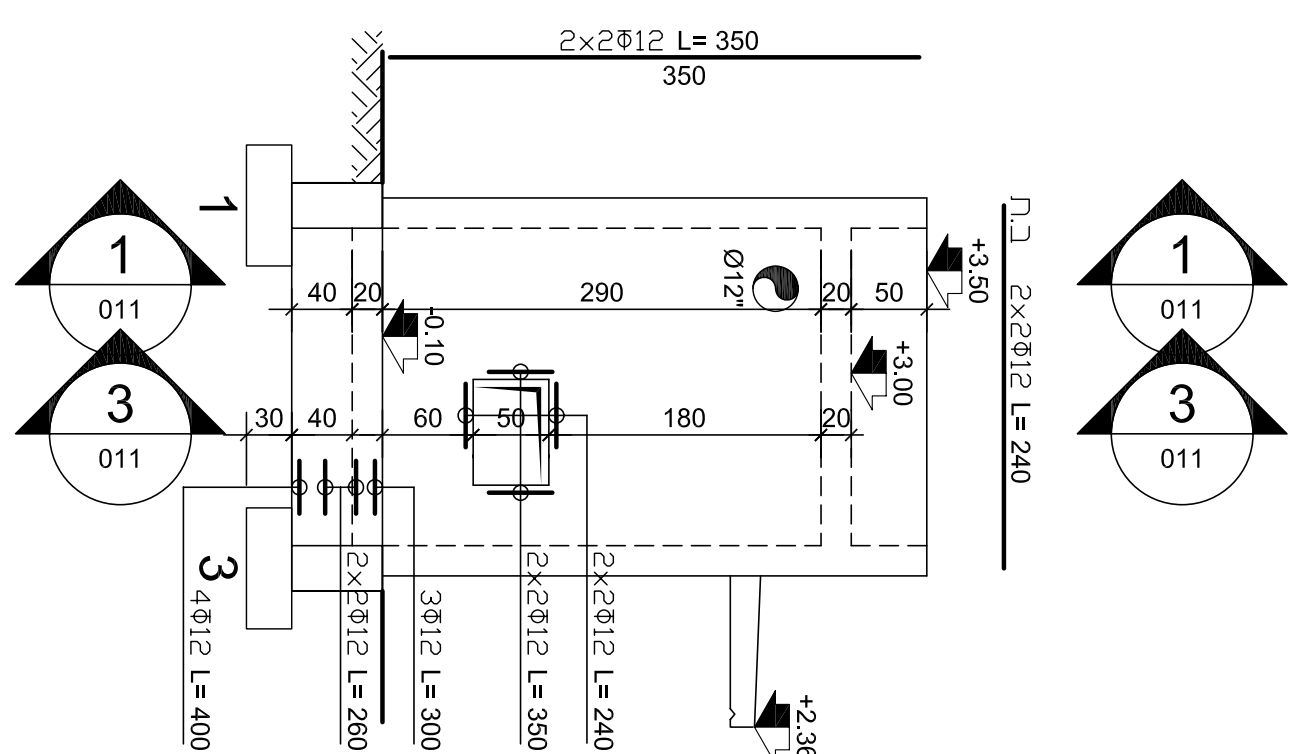





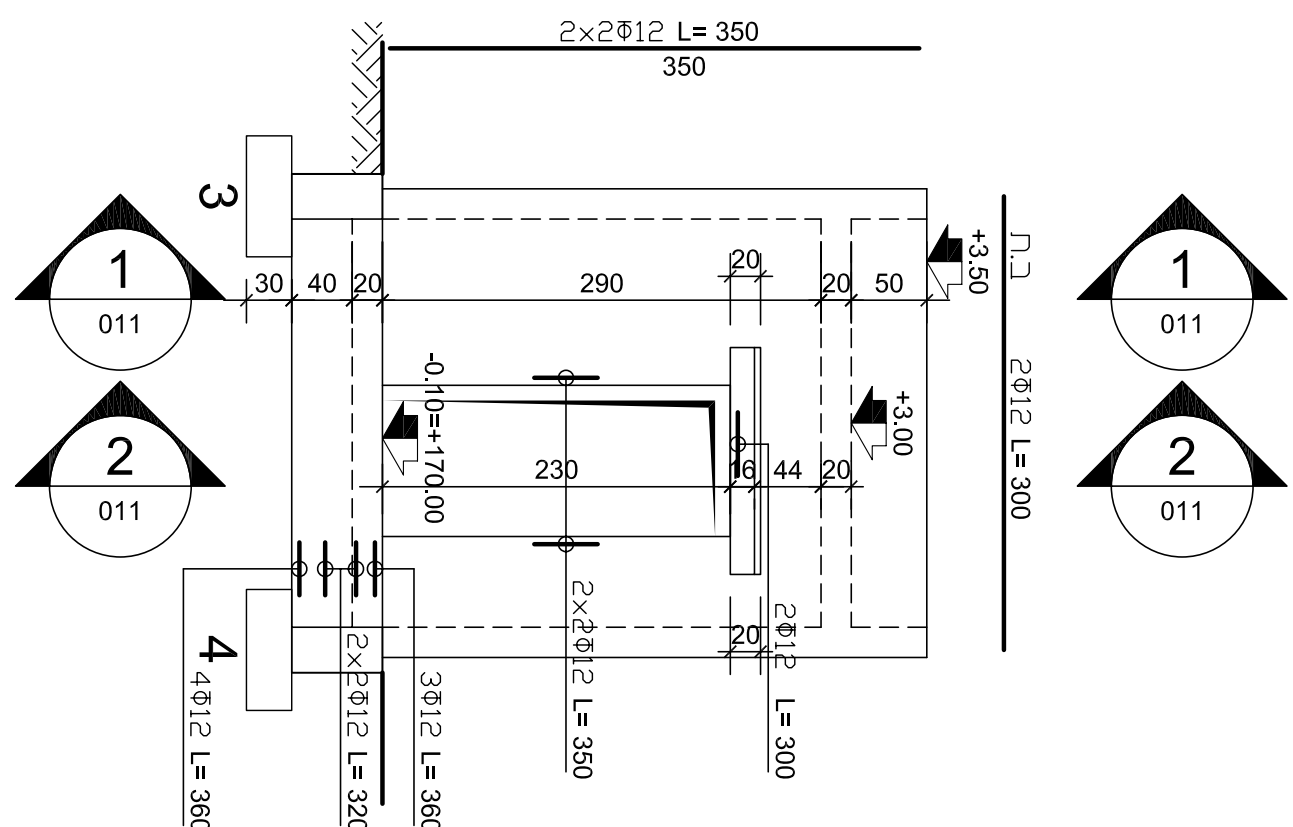


ביתן חשמל-תוכנית יסודות
1:50

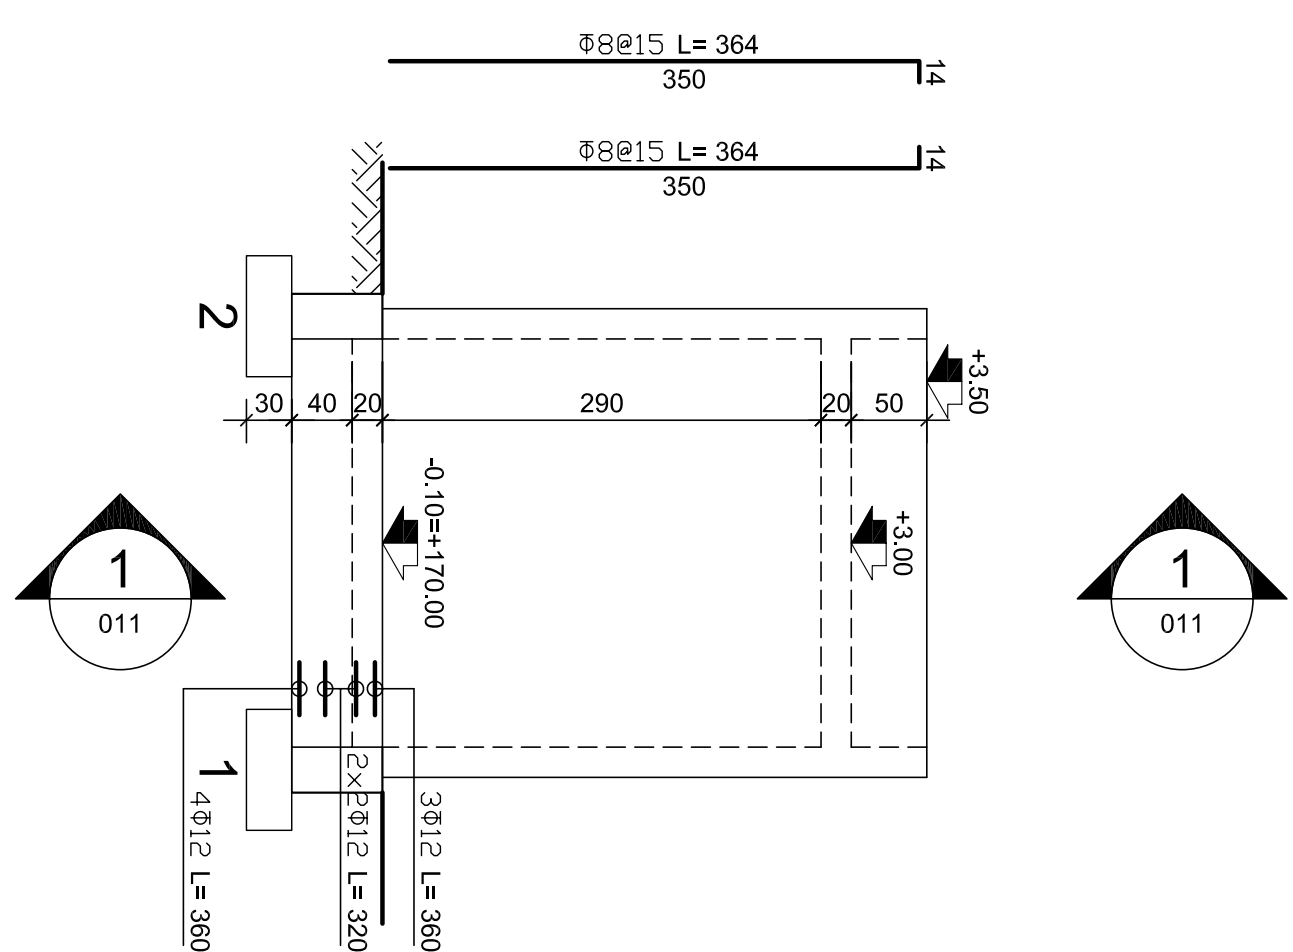

ביתן חשמל-תוכנית הרצפה במפלס 0.10

ביתן חשמל-תוכנית התקורה במפרס +2.36/+3.00
1:50

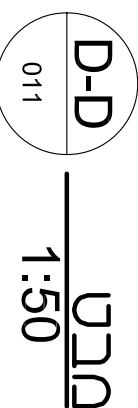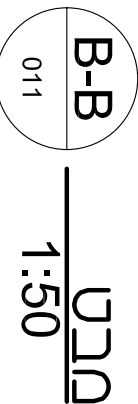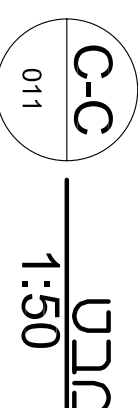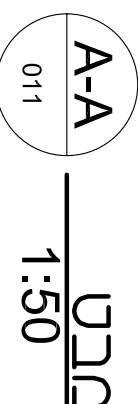[illegible]