
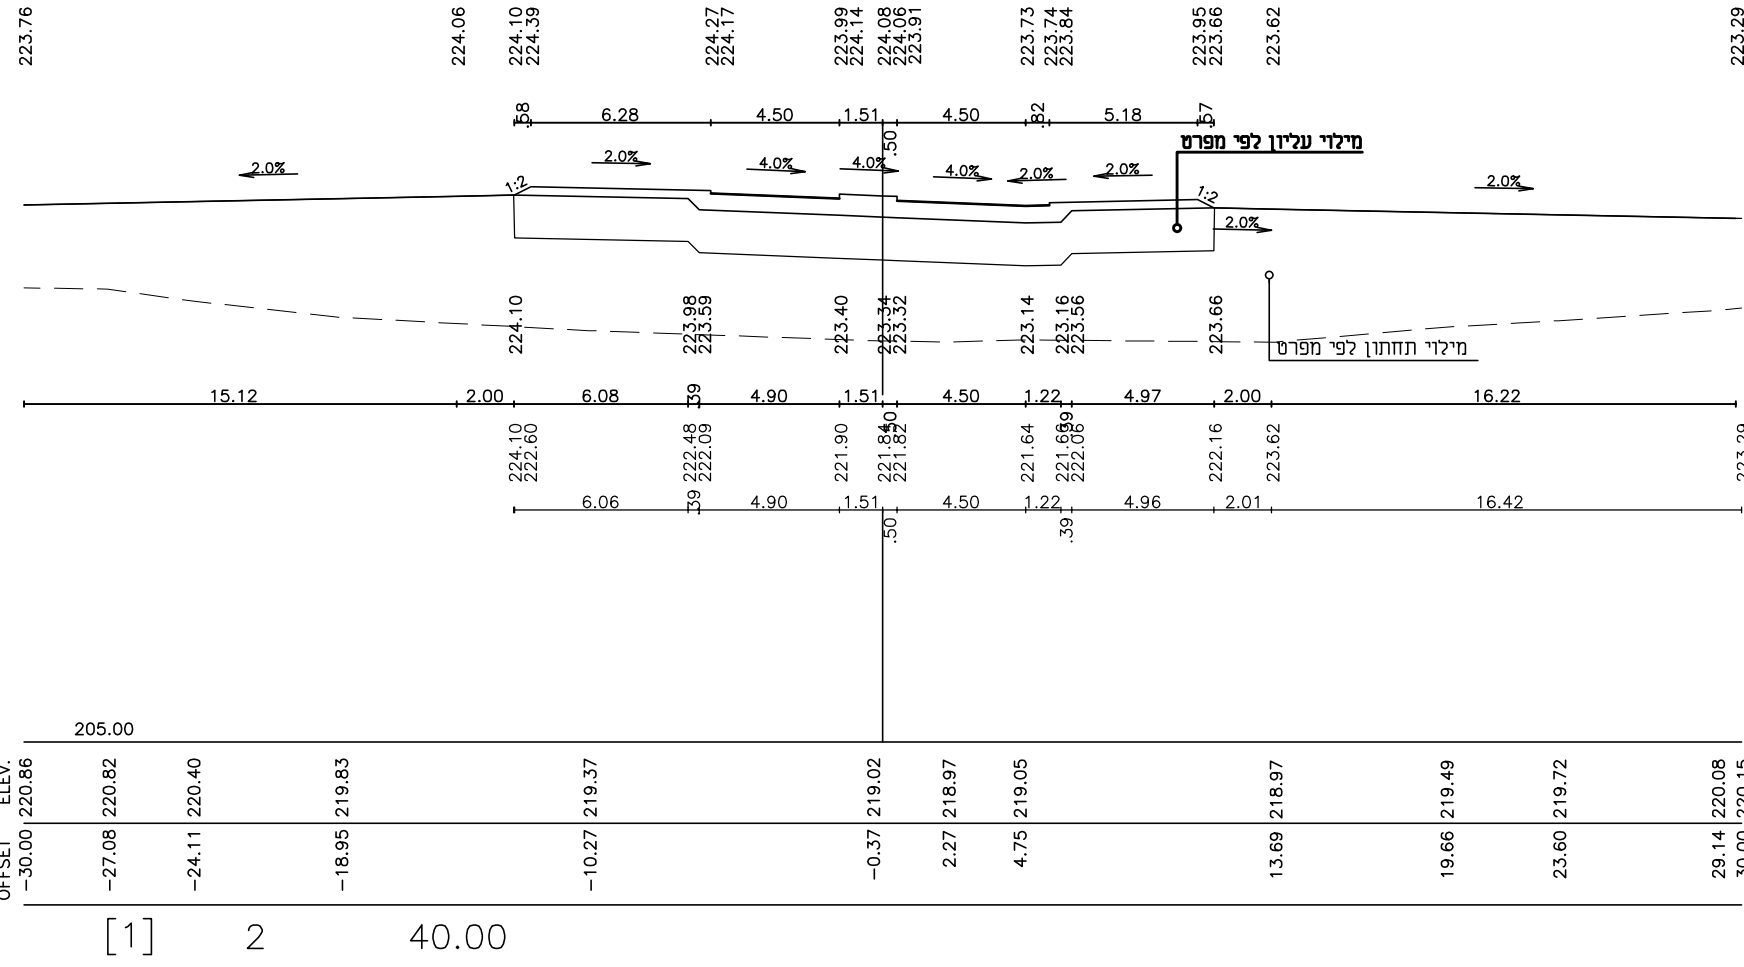
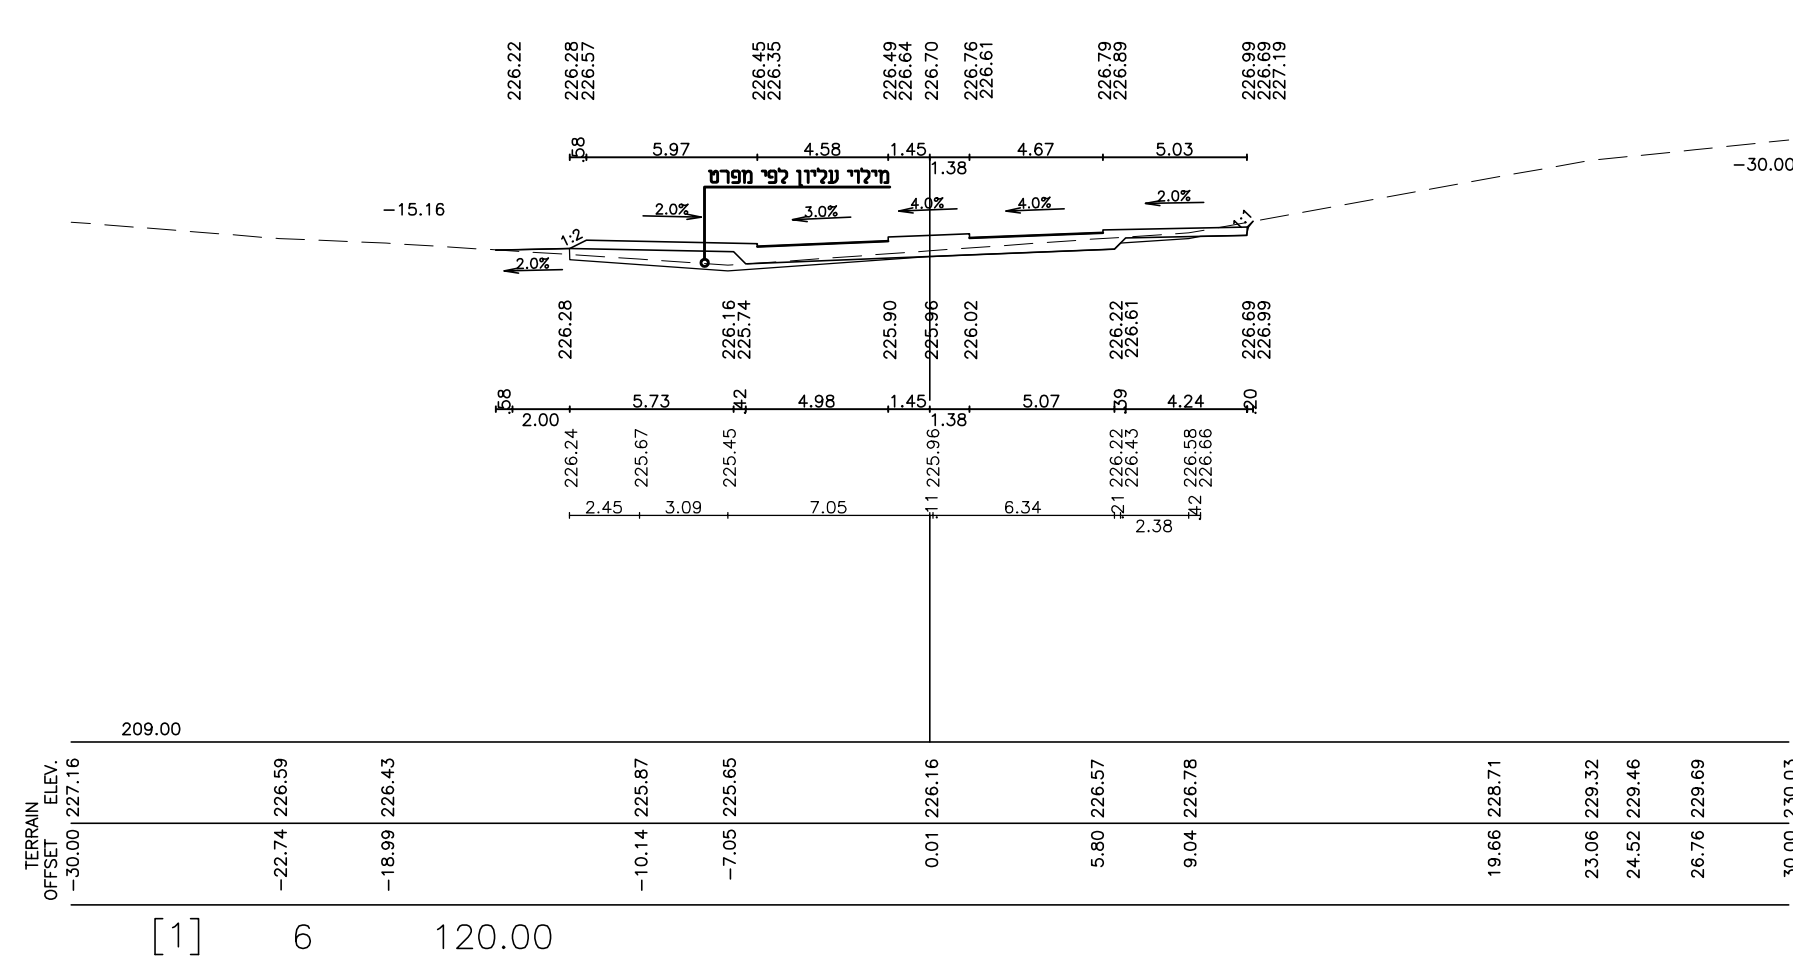
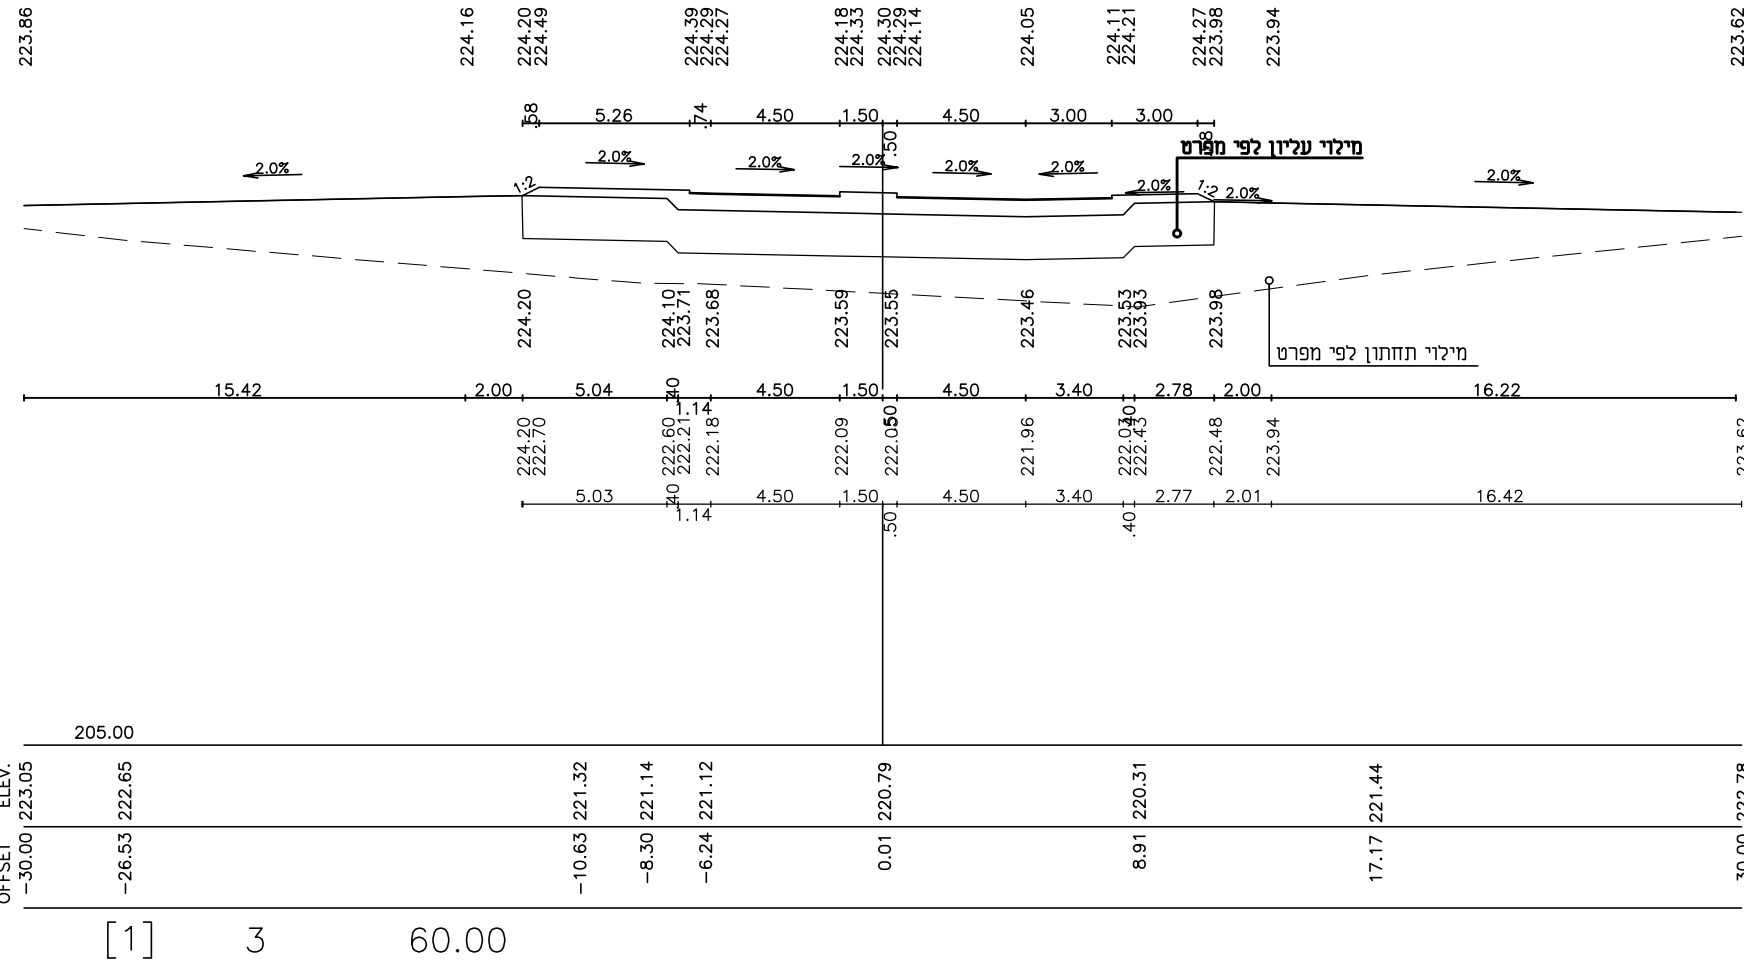
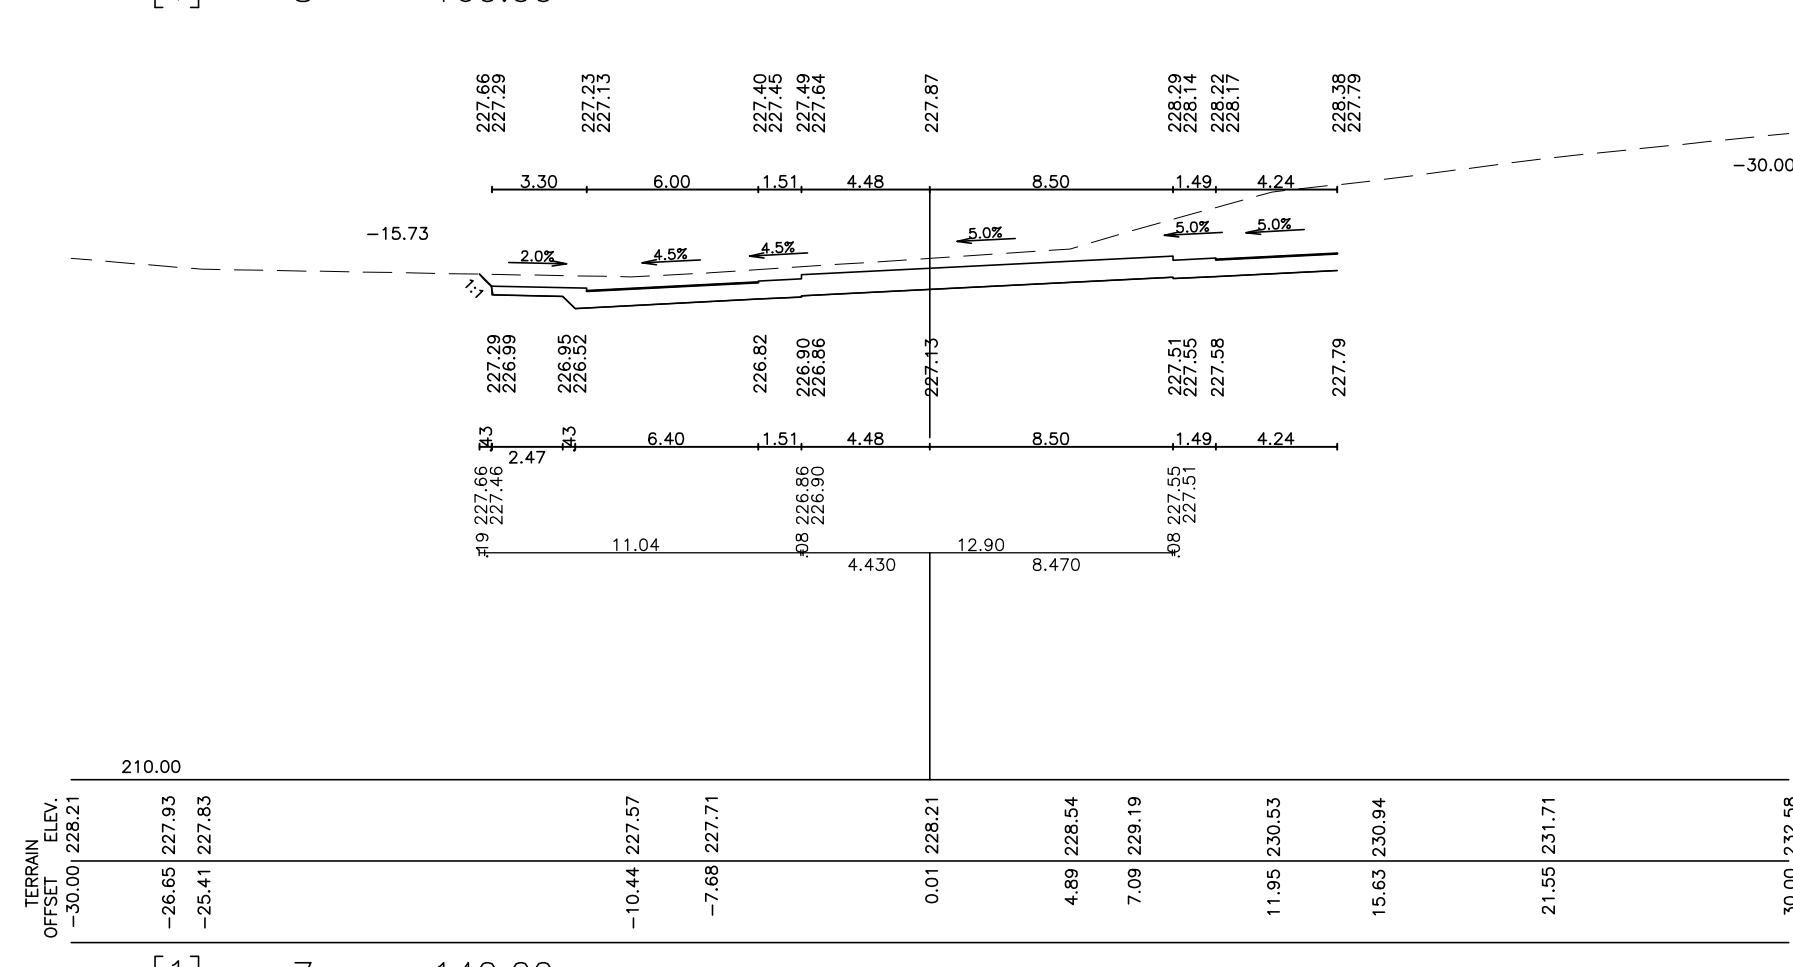
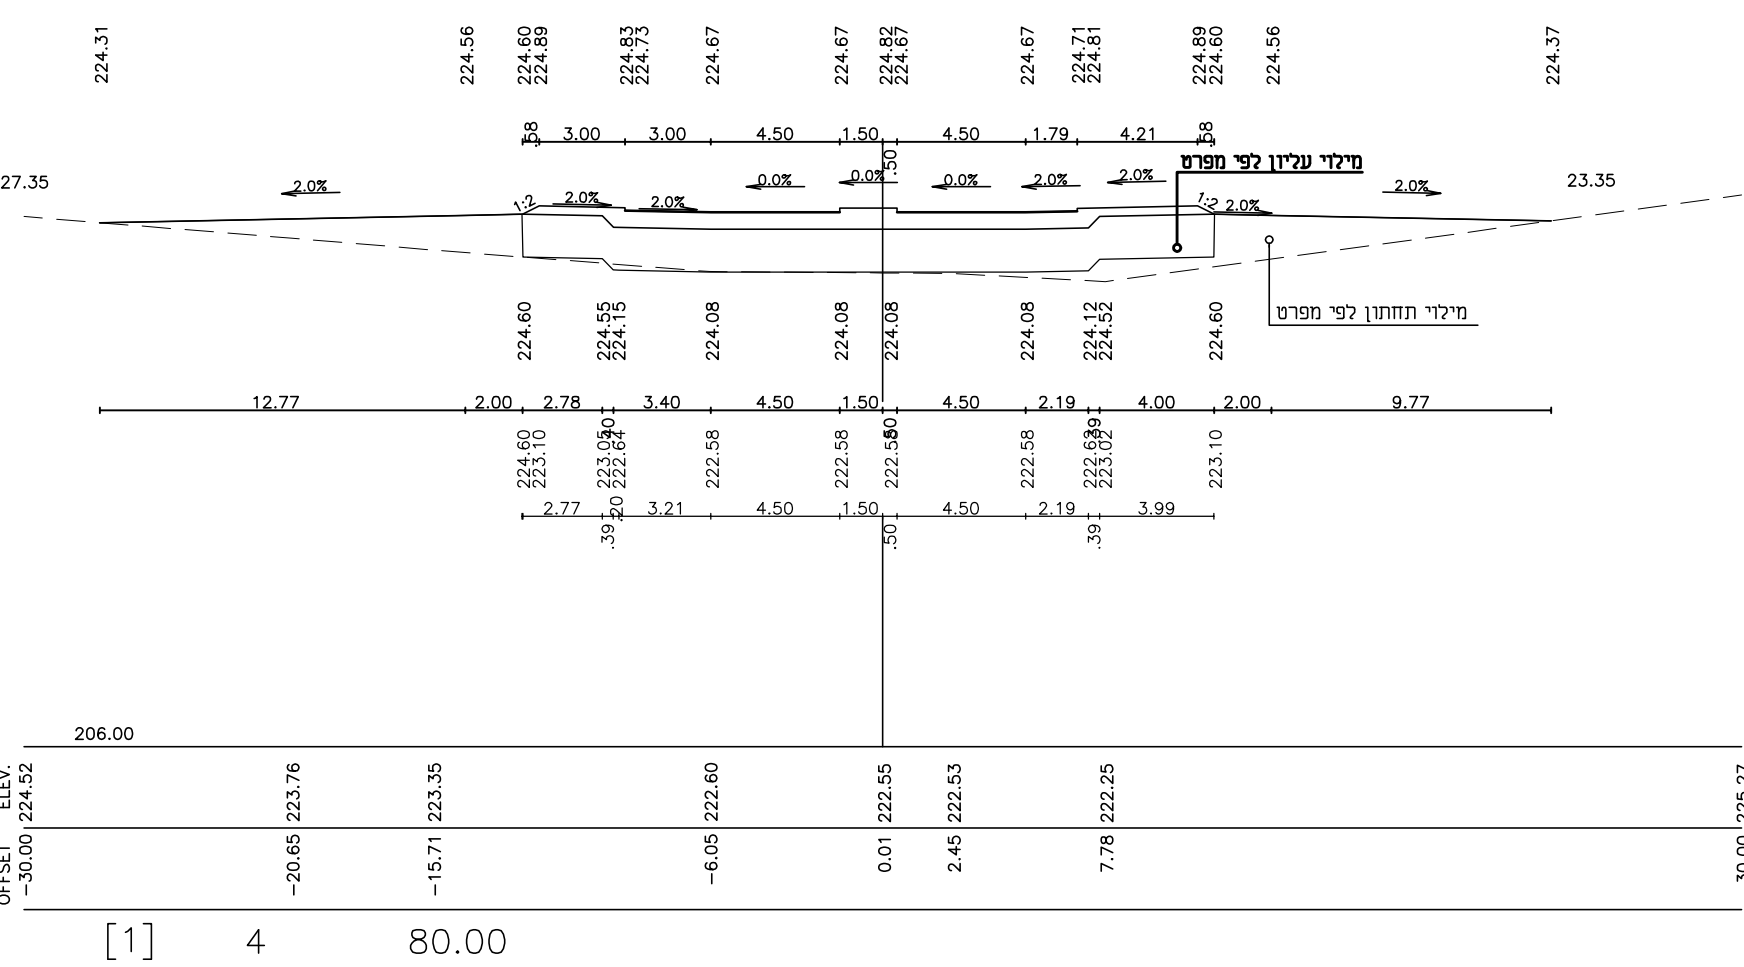
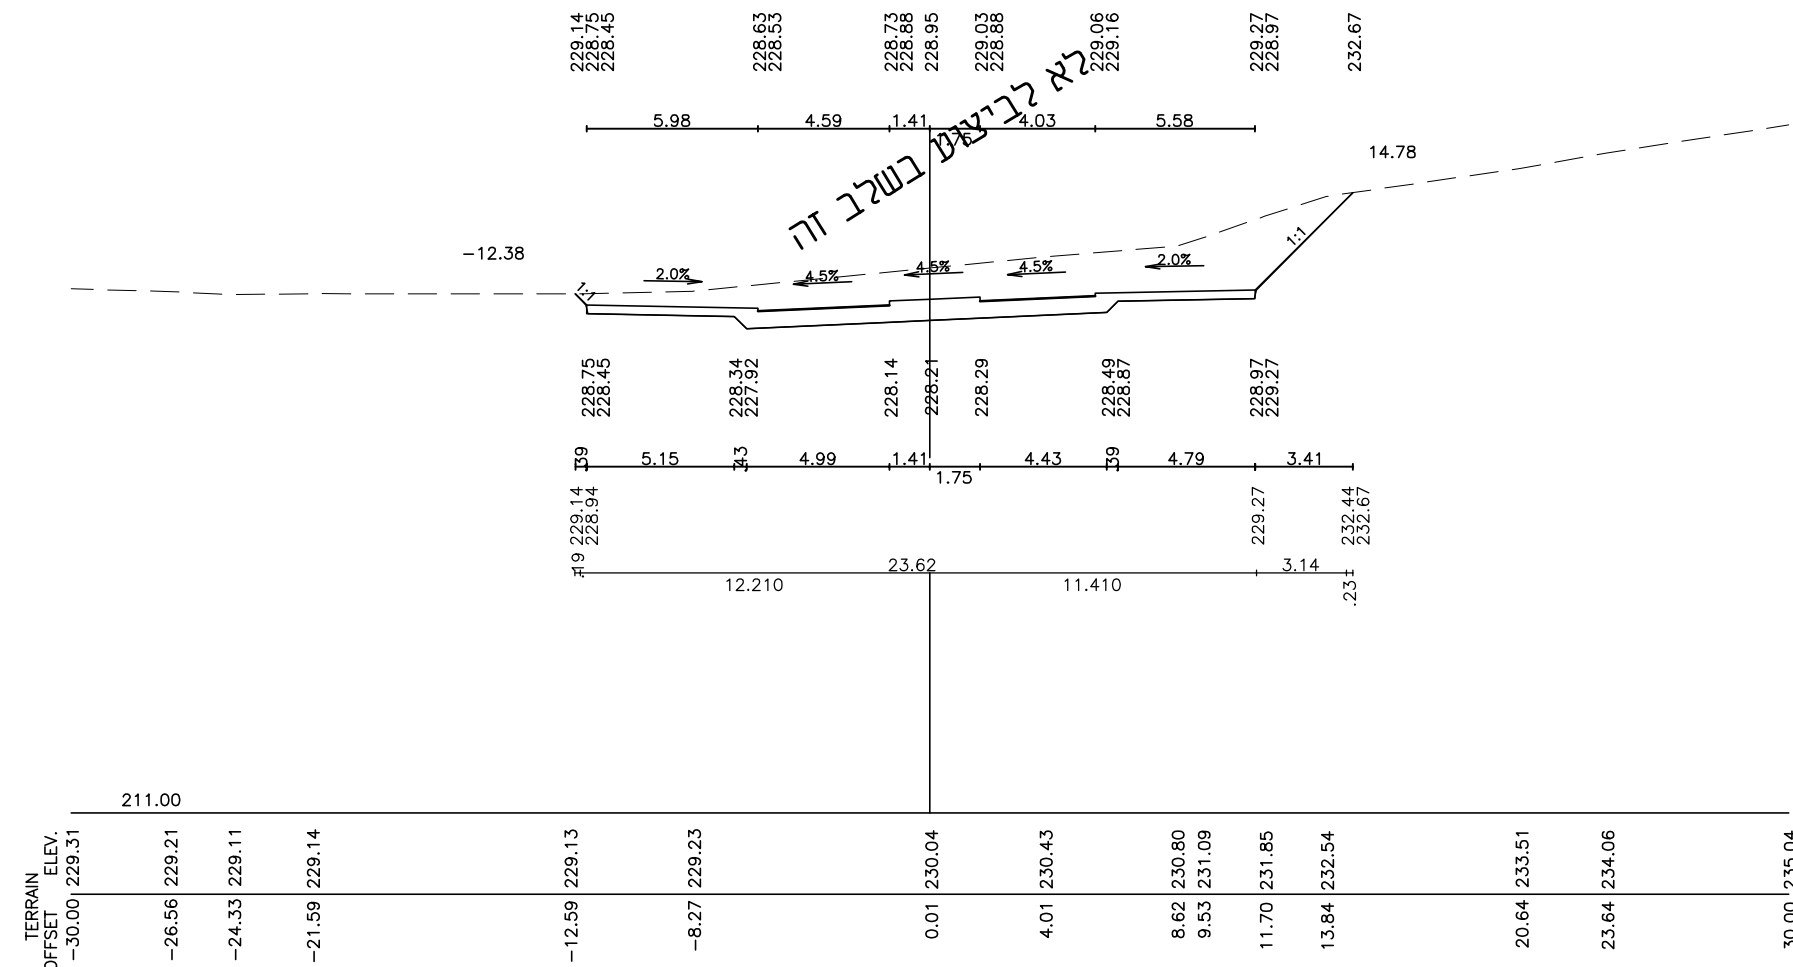
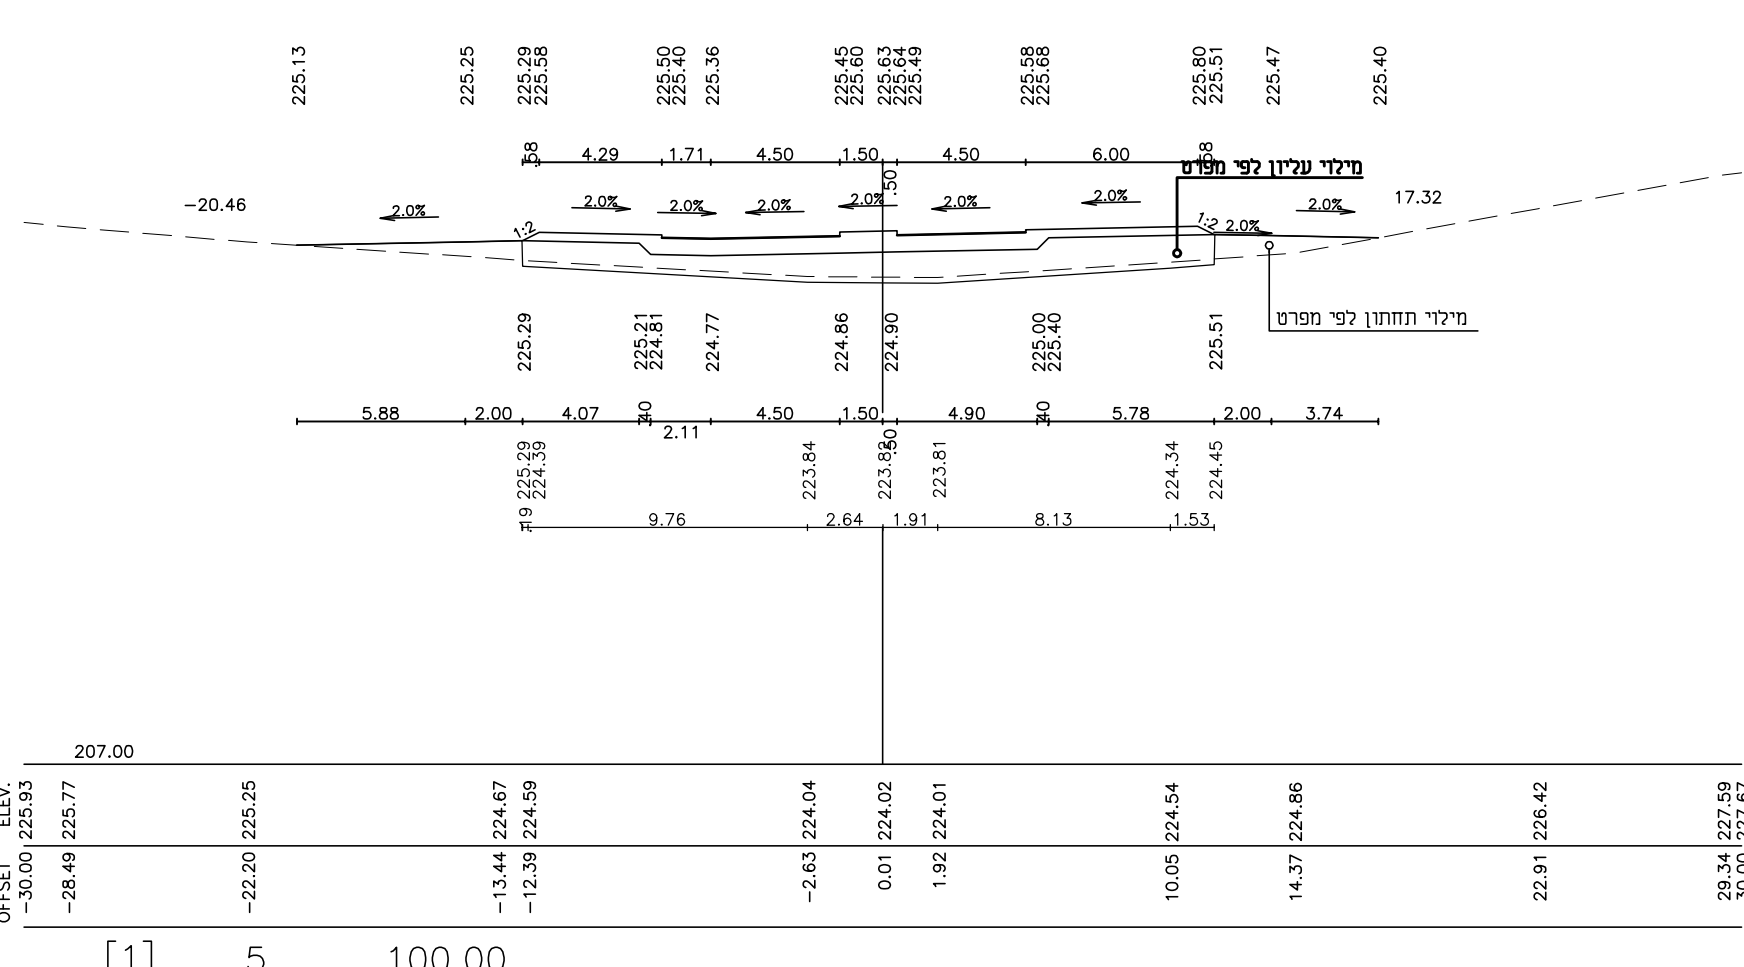


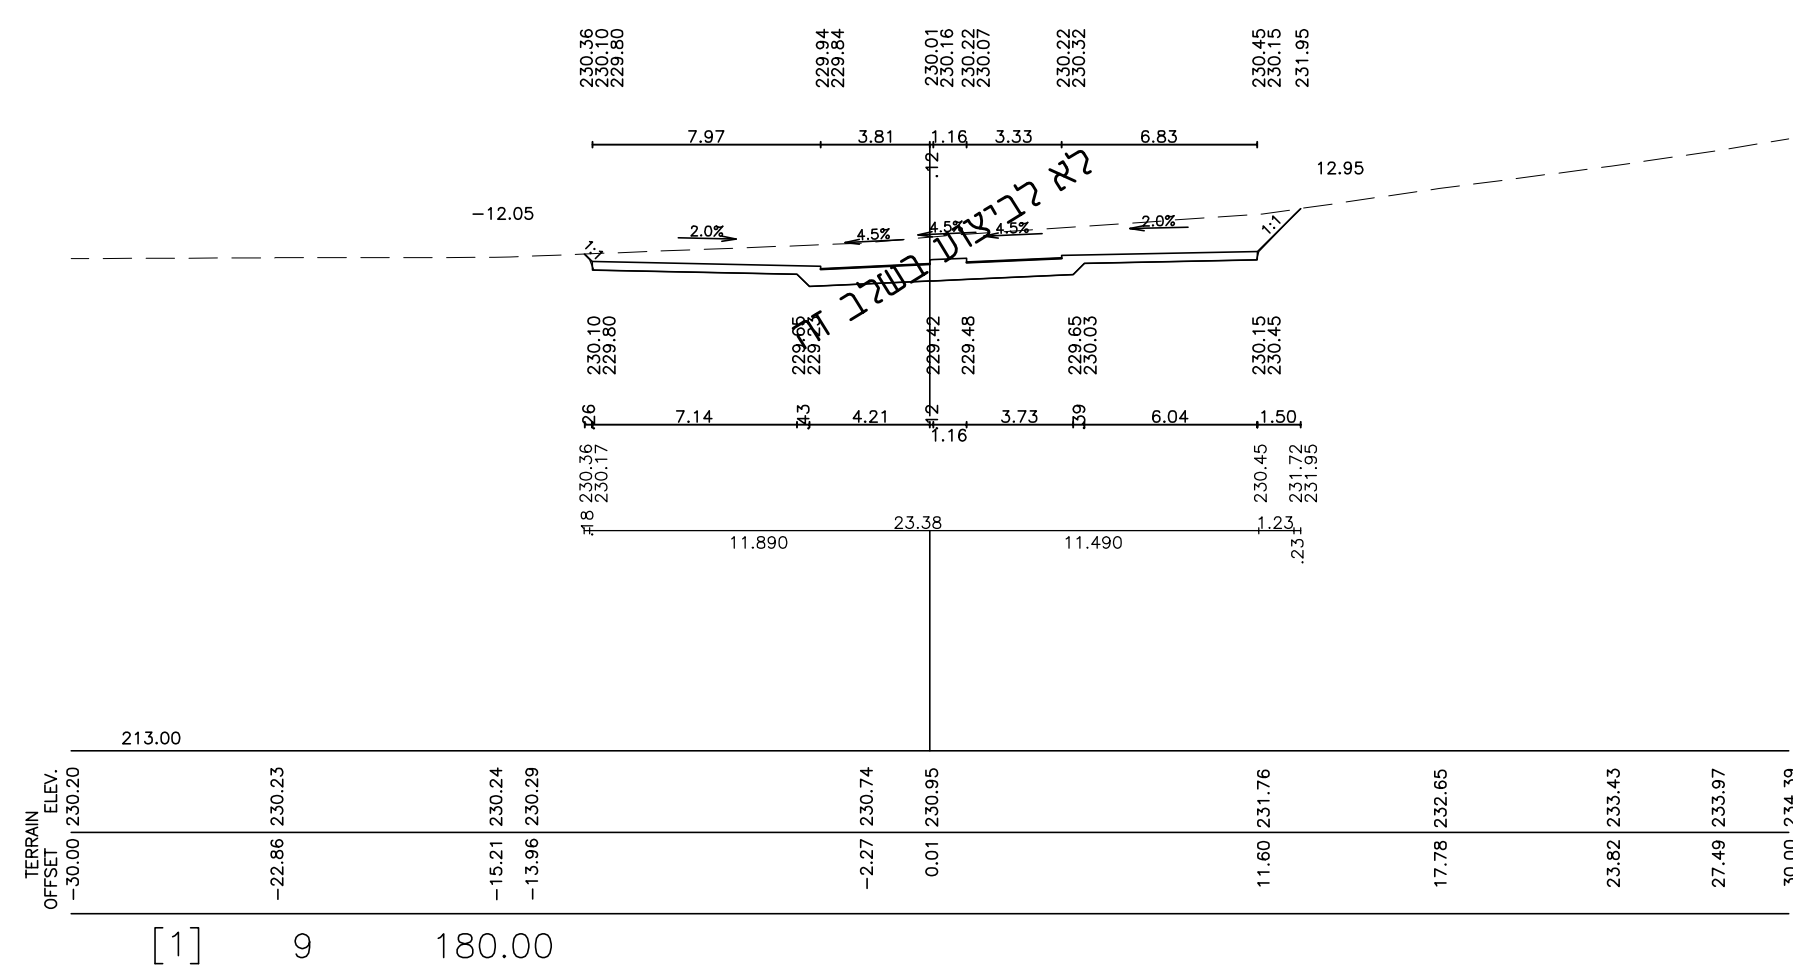

רות:

יפוע החפירה ייבחן בכל מקום הנחיות יועץ הקרקע

ש לבצע גדרות בטיחות זמניות
פת מדרונים גבהים מ 1.5 מ'

18.3.14	תוכנית למרכז שלב ב'
06.03.14	ייעוץ עידכון ביאומטריה אש כנבישים
14.12.11	י"ח תכנית יועץ התנועה
	ייעוץ
16.06.11	דכון 3 למרכז: שני דיקור בחפירה
15.04.11	דכון 2 למרכז
04.04.11	מגזר עידון גובה אש למדרכות
15.03.11	דכון לאישור מתוו תנועה
29.04.07	דכון חתכי חתכים 10-2
20.01.07	דכון חתכי חתכים 1-6
תאריך	תאור

הערות ושינויים

18.3.2014	G:\842-2\TWS-2011\TWS\400\	842-2-4
-----------	----------------------------	---------

:XREF '31

1	2	
---	---	---	---	---	---	---	---	---	----	----	-----	-----	

--	--

☐ למכרז

☐ לביצוע ☐

נע אחראי לבדיקת המידות ולהתאמתן.

של שעות או אי התאמה עליו להודיע מיד למתכנן.

יונתן

שכונת שער הגיא

מיתון תנועה

ה'תשנ"ח, חשוון

נביש נחט י

חתכים לרוחב 8-0

- 0000000000	- 0000000000	

1 1:200 1:300

9	4.01	1.200
---	------	-------

פ.ט.	שינוי
------	-------

842	10.9
-----	------

012	5.5
-----	-----

06.03.14	ה'תשע"ד	ה'תשע"ד
----------	---------	---------

הב"ש - בניה עירונית - מחוז חיפה

פרק: מהנצחיים כא"ן

תכנון ויישום בהגדסה אזרחית

רח' דינזראלי 46 חזיפה 34334
04-8251095 :טקס 04-8244468 :טל

e-mail: korni_s@netvision.net.il