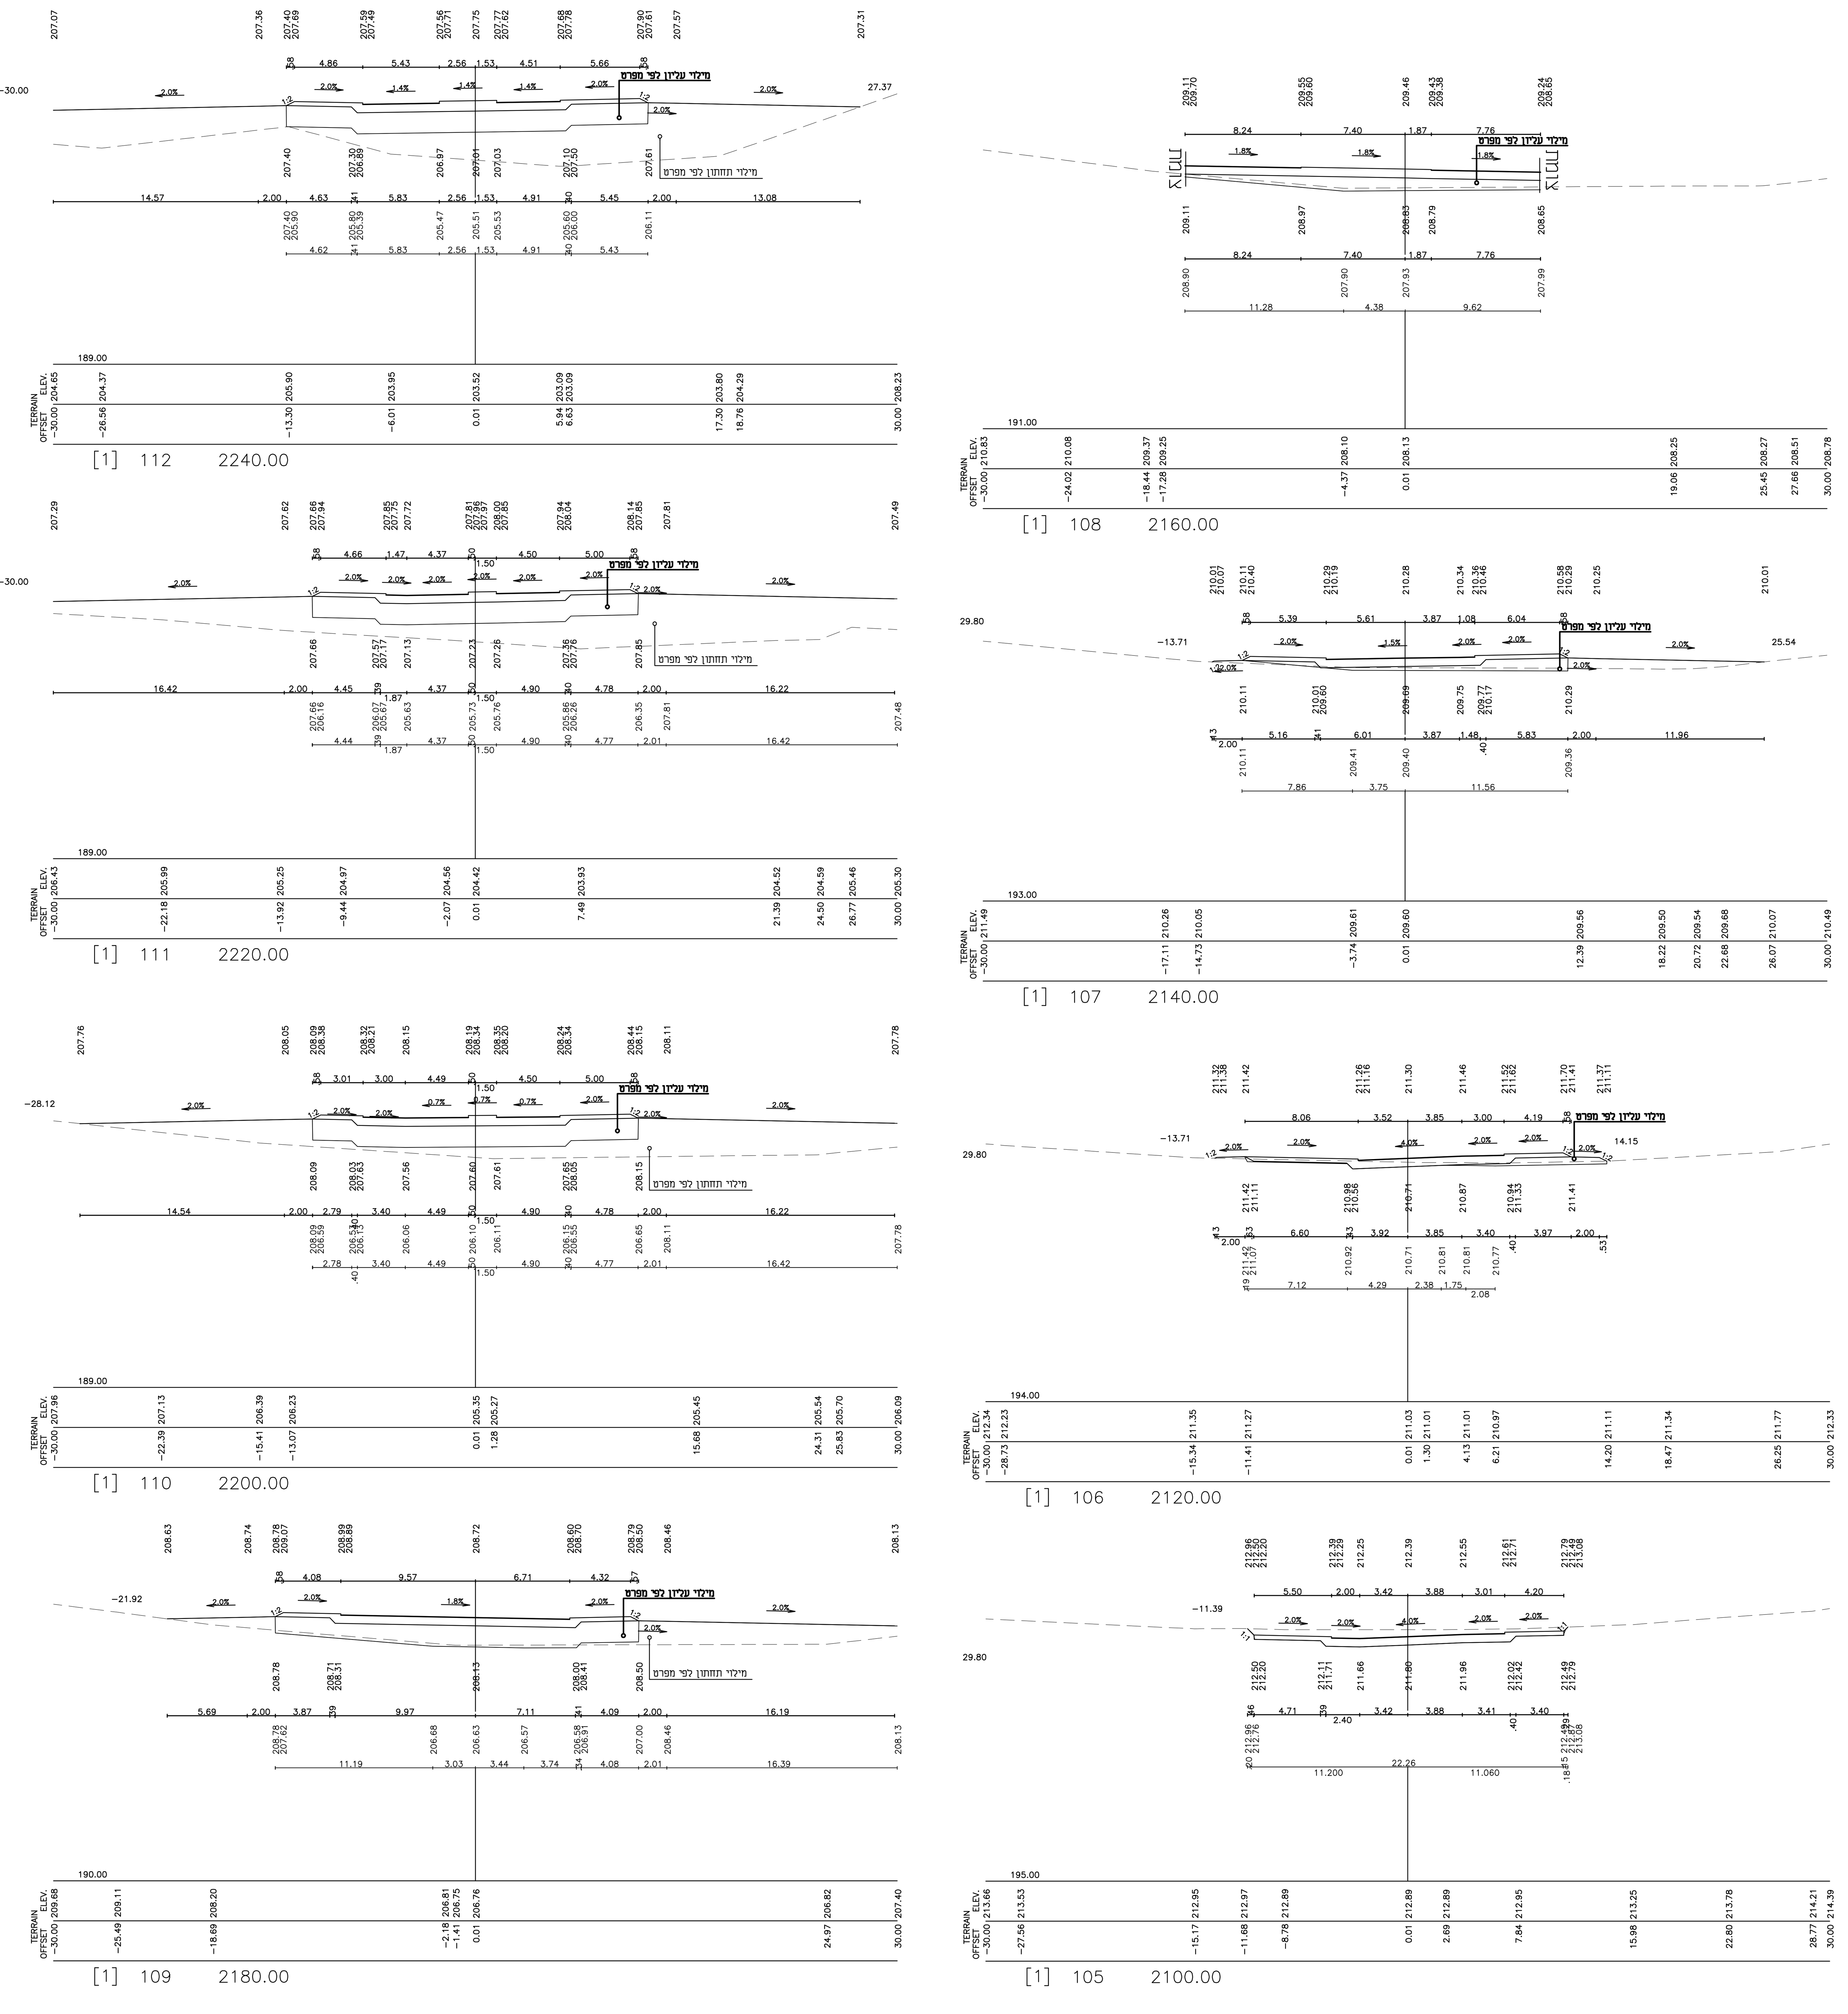

הערות:

1. שיפוע החפירה ייבחן בכל מקום לפי הנחיות יועץ הקרקע

2. יש לבצע גדרות בטיחות זמניות בשפת מדרונים גבהים מ 1.5 מ'

מס'	תאור	תאריך
9	תוכנית למכרז שלב ב'	18.3.14
8	לביצוע.עידכון גיאומטריה א.ש. בכבישים לפי תכנית יועץ התנועה.	06.03.14
7	לביצוע	14.12.11
6	עידכון 3 למכרז. שינוי דיקור בחפירה .	16.06.11
5	עידכון 2 למכרז	15.04.11
4	עידכון גובה א.ש. למידרכות	04.04.11
3	עידכון לאישור מתון תנועה	15.03.11
2	עדכון חתכי חתכים 106–111	29.04.07
1	עדכון חתכי חתכים 106–112	20.01.07

הערות ושינויים

18.3.2014 Shirly
G:\842-2\DWG-2011\DWG\400\ 842-2-400-2014.dwg
רשימת קיבצי XREF:

לעיון ○ למכרז ■
לאישור ○ לביצוע □

המבצע אחראי לבדיקת המידות ולהתאמתן.
במקרה של טעות או אי התאמה עליו להודיע מיד למתכנן.

שם הפרויקט:
יוקנעם
שכונת שער הגיא
מיתון תנועה

שם הגליון:
כביש מס' 1
חתכים לרוחב 105–112

מהדורה: 1, שינוי: 9
מס. גליון: 4.06
קנה מידה: 1:200
תכנן: פ.ט.
מס. פרויקט: 842
שרטט: פ.ט.
בדק: ל.ע.
תאריך: 06.03.2014
אישר: ל.ע.

שם המזמין:
משהב"ש – בניה עירונית – מחוז חיפה

קרני אהרונסון בע"מ
תכנון וייעוץ בהנדסה אזרחית
רח' דישראלי 46א חיפה 34334
טל. 04-8244468 פקס: 04-8251095
e-mail: karni_s@netvision.net.il