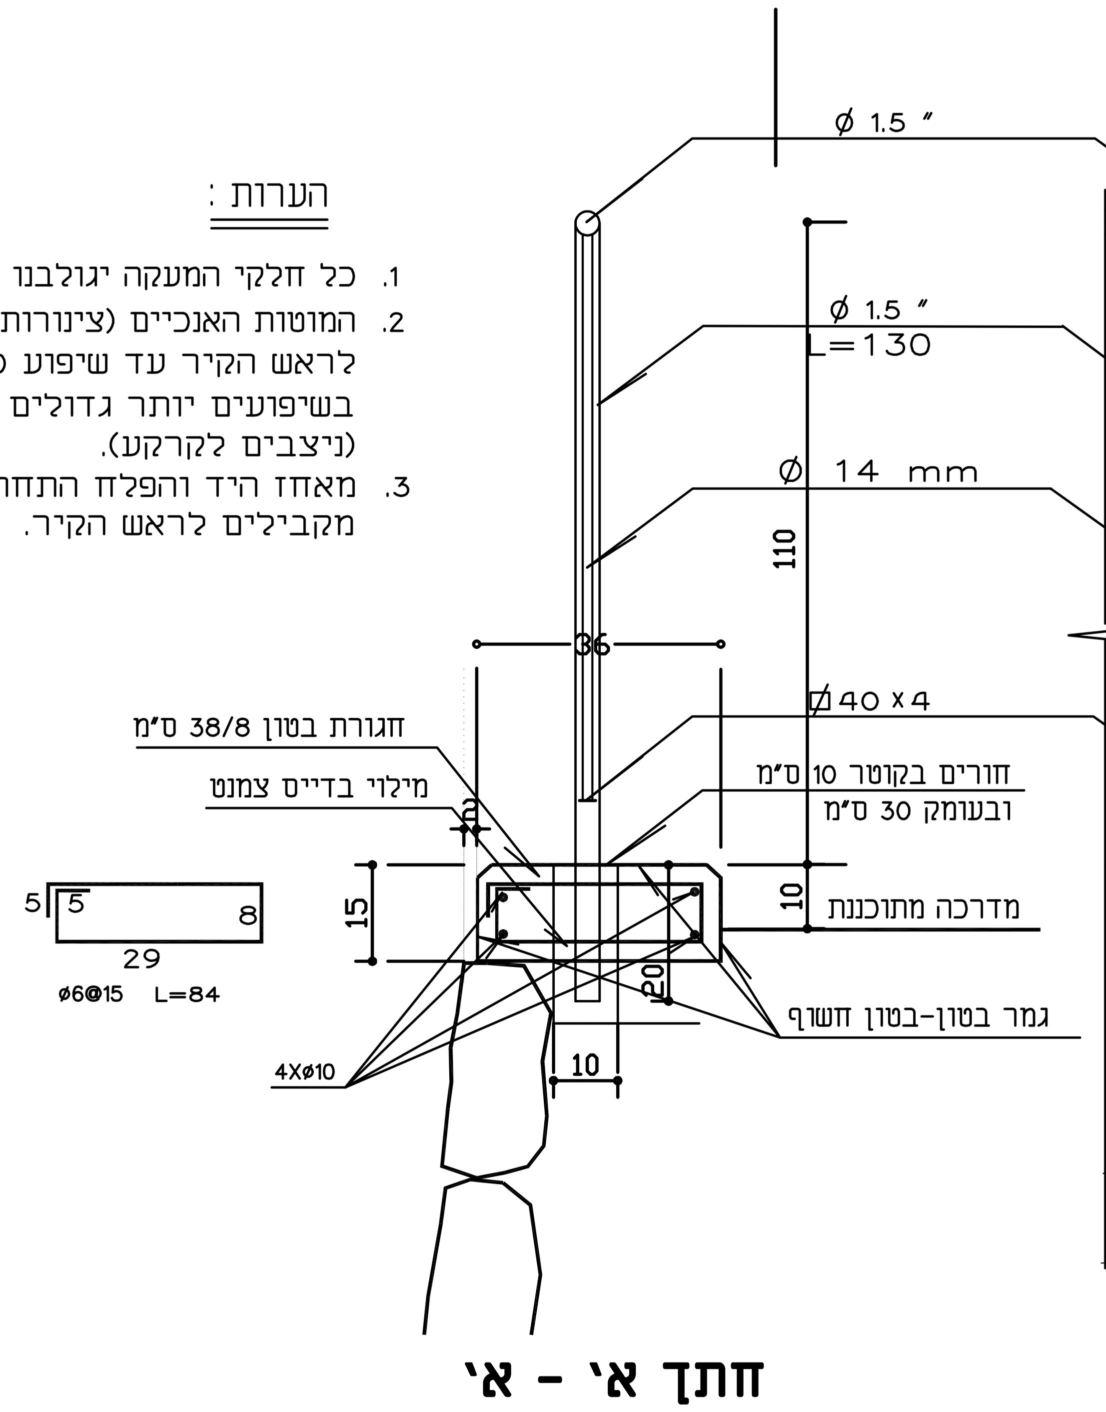

חתך א' - א'

קנ"מ 1 : 100

הערות :

1. כל חלקי המעקה יגולבנו ולא יצבעו.
2. המוטות האנכיים (צינורות ומוטות) יהיו ניצבים לראש הקיר עד שיפוע כביש של 5%. בשיפועים יותר גדולים המוטות יהיו אנכיים (ניצבים לקרקע).
3. מאחז היד והפלח התחתון יהיו תמיד מקבילים לראש הקיר.

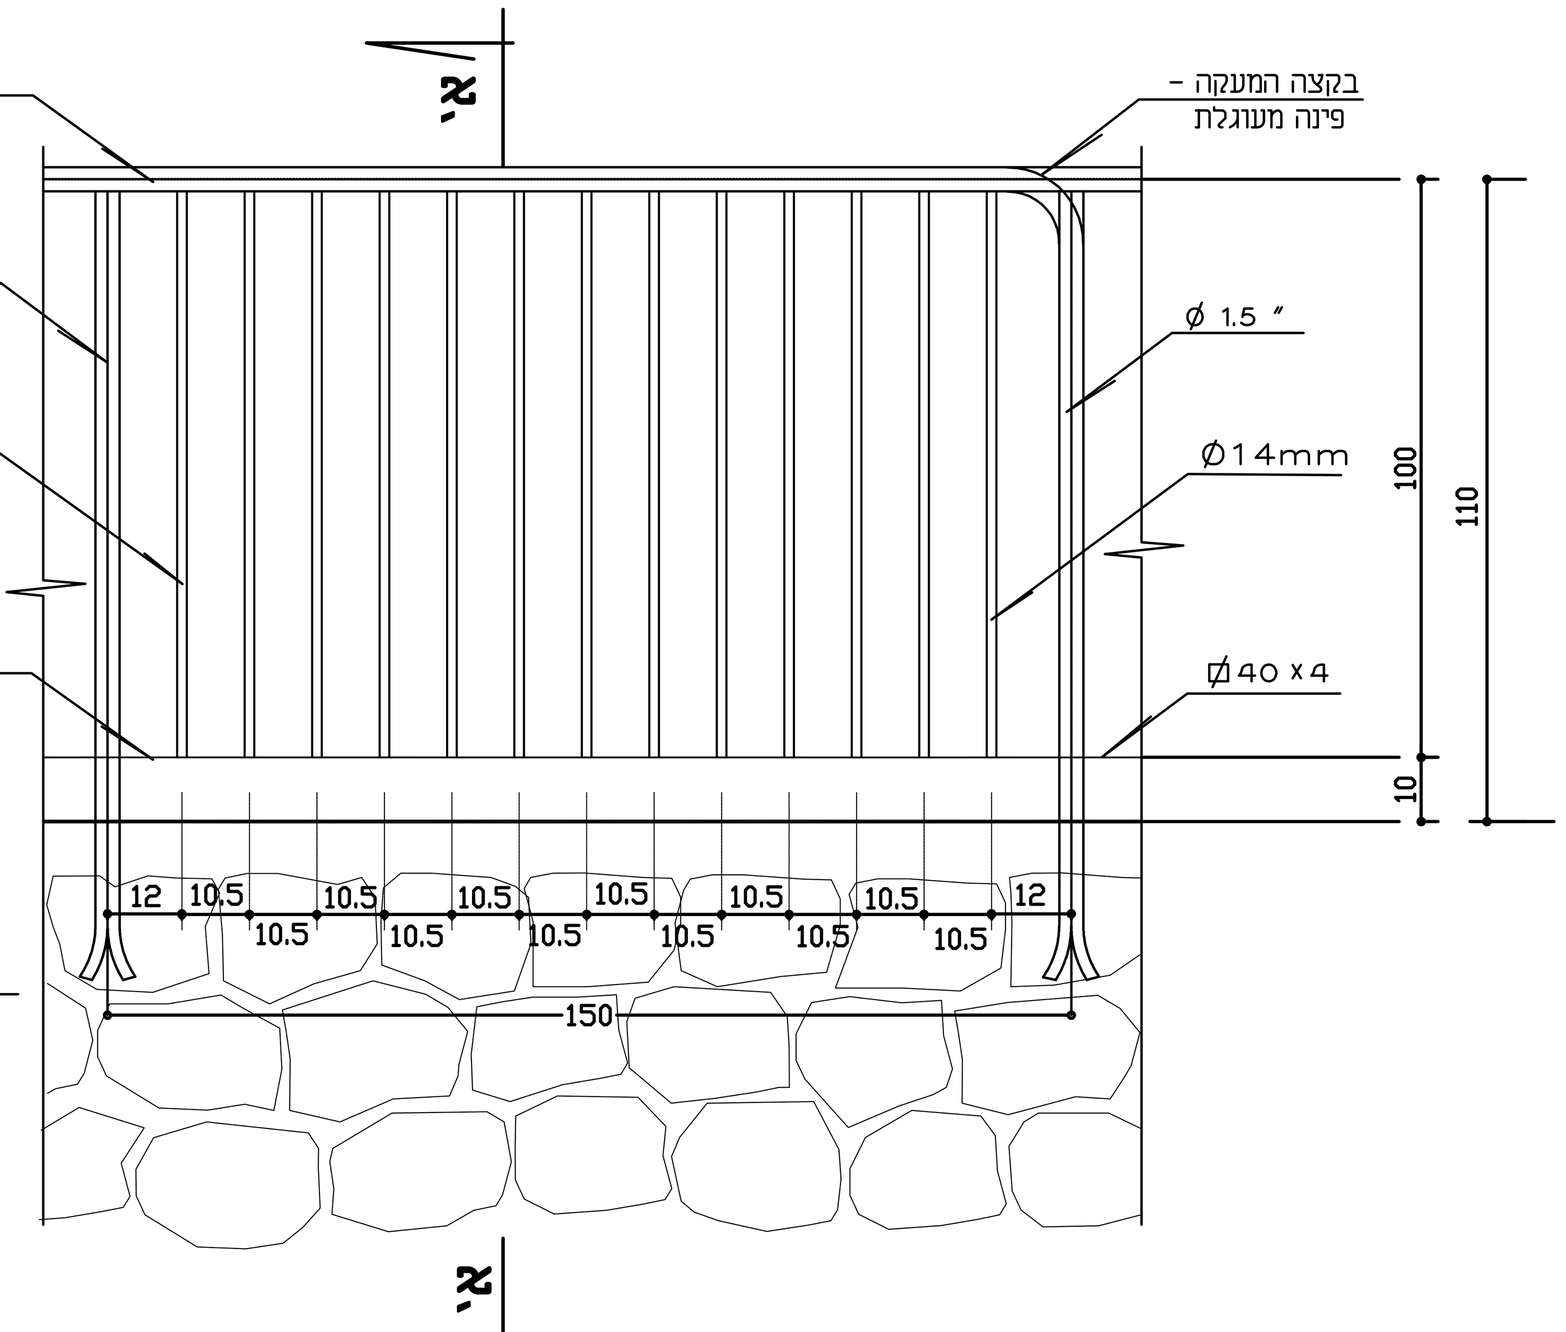

פרט מעקה פלדה (מבט)

קנ"מ 1 : 100

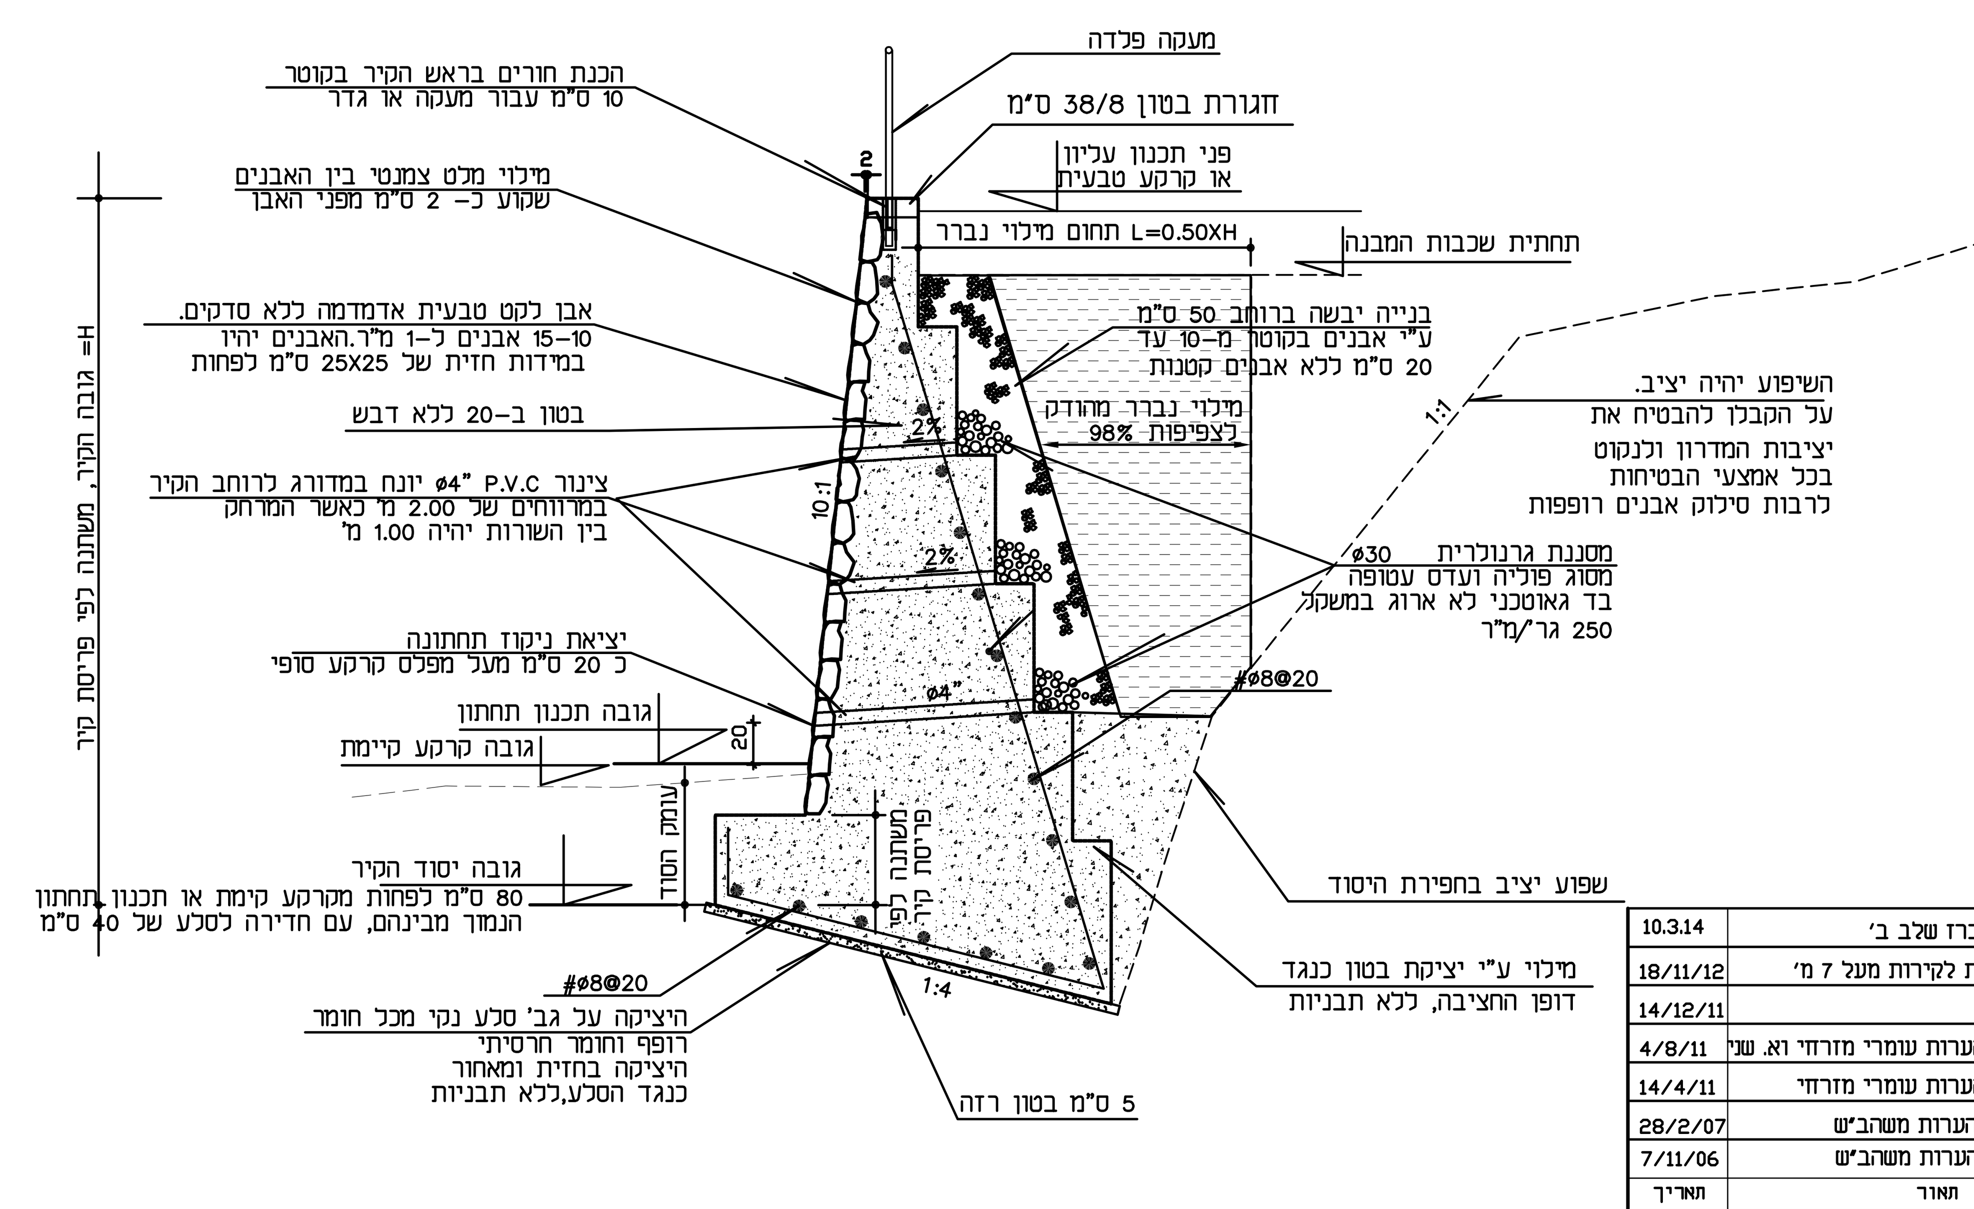

פרט קיר כובד מבטון

קנ"מ 1:50

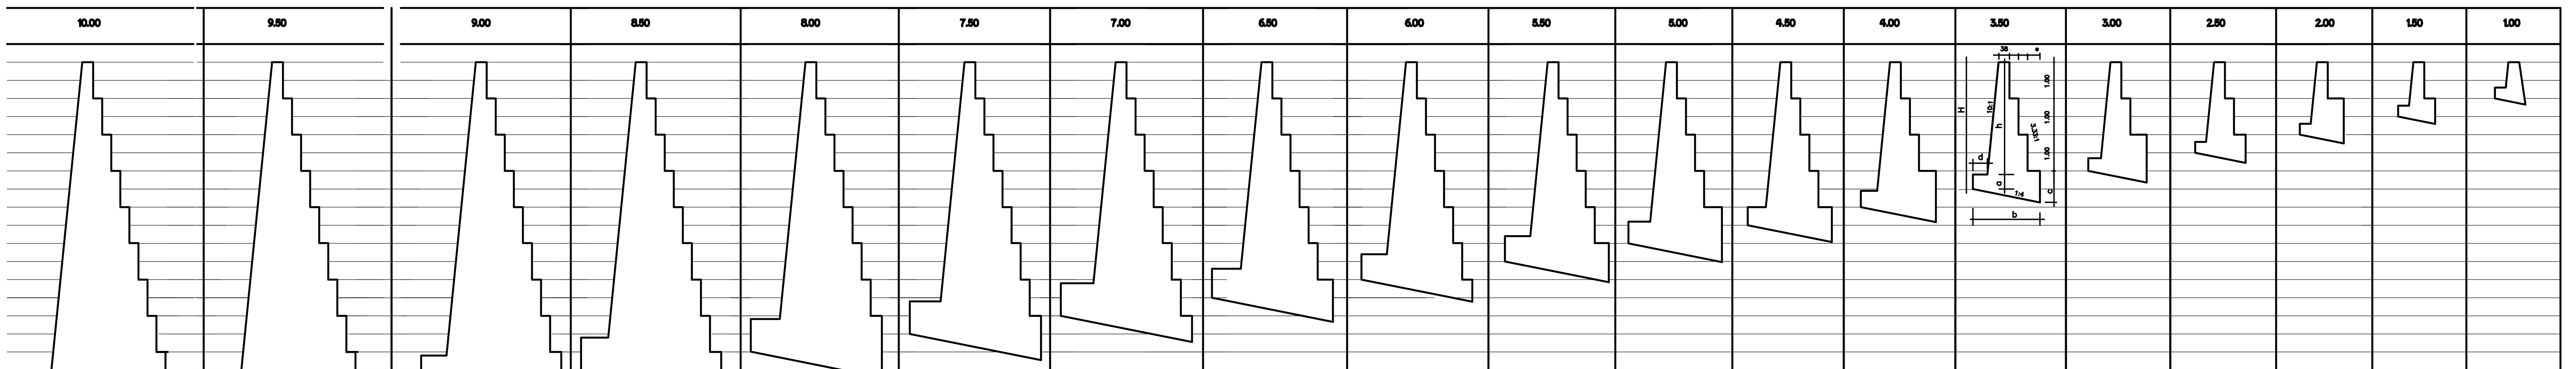

1.00	1.50	2.00	2.50	3.00	3.50	4.00	4.50	5.00	5.50	6.00	6.50	7.00	7.50	8.00	8.50	9.00	9.50	10.00
H=1.00m b=0.96m	H=1.50m b=1.18m	H=2.00m b=1.38m	H=2.50m b=1.59m	H=3.00m b=1.90m	H=3.50m b=2.12m	H=4.00m b=2.33m	H=4.50m b=2.64m	H=5.00m b=2.86m	H=5.50m b=3.06m	H=6.00m b=3.28m	H=6.50m b=3.69m	H=7.00m b=3.91m	H=7.50m b=4.12m	H=8.00m b=4.33m	H=8.50m b=4.65m	H=9.00m b=5.06m	H=9.50m b=5.71m	H=10.00m b=5.95m
h=0.70m c=1.19m	h=1.20m c=0.74m	h=1.60m c=1.28m	h=2.10m c=0.82m	h=2.50m c=1.38m	h=3.00m c=0.92m	h=3.50m c=1.47m	h=3.90m c=1.03m	h=3.40m c=1.57m	h=4.80m c=1.11m	h=5.30m c=0.66m	h=5.70m c=1.24m	h=6.20m c=0.78m	h=6.70m c=1.32m	h=7.10m c=0.87m	h=7.60m c=1.43m	h=8.00m c=1.01m	h=8.50m c=0.93m	h=9.00m c=1.49m
a=0.30m d=0.30m	a=0.30m d=0.30m	a=0.40m d=0.30m	a=0.40m d=0.30m	a=0.50m d=0.40m	a=0.50m d=0.40m	a=0.50m d=0.40m	a=0.60m d=0.50m	a=0.60m d=0.50m	a=0.70m d=0.50m	a=0.70m d=0.50m	a=0.80m d=0.70m	a=0.80m d=0.70m	a=0.80m d=0.70m	a=0.90m d=0.70m	a=0.90m d=0.80m	a=1.00m d=1.00m	a=1.00m d=1.00m	a=1.00m d=1.00m
e=0.21m	e=0.38m	e=0.54m	e=0.39m	e=0.57m	e=0.43m	e=0.60m	e=0.47m	e=0.64m	e=0.50m	e=0.37m	e=0.54m	e=0.41m	e=0.57m	e=0.44m	e=0.61m	e=0.48m	e=0.51m	e=0.70m
v = 0.82m³/m	v = 1.10m³/m	v = 1.81m³/m	v= 2.28 m³/m	v= 3.32 m³/m	v= 4.01 m³/m	v= 5.17 m³/m	v= 6.21 m³/m	v= 7.62m ³/m	v= 8.76 m³/m	v= 10.00 m³/m	v= 12.00m ³/m	v= 13.50m ³/m	v= 15.40m ³/m	v= 17.20m ³/m	v= 19.50m ³/m	v= 21.90m ³/m	v= 26.40m ³/m	v= 29.20m ³/m

הערות:

1. עם תחילת ביצוע החפירות ליסודות הקירות התומכים יש להזמין את מהנדס הקרקע לאתר לשם בדיקת חתך הקרקע.
2. הקיר התומך יבוסס בחפירה בסלע טבעי לאחר סילוק חומר רופף. מינימום חדירה בסלע–40 ס"מ.
3. שים לב: פריסת יסוד הקיר הנה תיאורטית בלבד ותיקבע סופית בשטח על פי מיקום הסלע ועומק החדירה לסלע. לאור האמור לעיל, גובה הקיר ישתנו בהתאם.
4. הטיפול במילוי בגב הקיר חייב להיות כמתואר במפרט.
5. יש לבצע תפר התפשטות כל 8 מ' כמתואר במפרט המיוחד. (קלקר 2 ס"מ לכל רוחב וגובה הקיר לרבות היסוד)

הערות:

שרטוטי הקיר אינם בקנ"מ

מס'	תאור	תאריך
7	תוכנית למכרז שלב ב'	10.3.14
6	הוספת מידות לקירות מעל 7 מ'	18/11/12
5	לביצוע	14/12/11
4	עדכון לפי הערות עומרי מזרחי וא. שני	4/8/11
3	עדכון לפי הערות עומרי מזרחי	14/4/11
2	עדכון לפי הערות משהב"ש	28/2/07
1	עדכון לפי הערות משהב"ש	7/11/06

הערות ושינויים

רשימת קיבצי XREF: 842-600.dwg 18.3.2014 Shirly

☐ לעיון ☒ למכרז
☐ לאישור ☐ לביצוע

המבצע אחראי לבדיקת המידות והתאמתן. במקרה של טעות או אי התאמה עליו להודיע מיד למתכנן.

שם הפרויקט:

יוקנעם
שכונת שער הגיא
מתון תנועה

שם הגליון:

פרטי קירות ומעקה

קנה מידה:	מס. גליון:	מהדורה:
כמסומן	6.00	1 / 7 שינוי

תכנן:	לזאיס
שרטט:	אלה
בדק:	לזאיס
מס. פרויקט:	842
אישר:	
תאריך:	17/3/11
שם המזמין:	משהב"ש

e.קרני מהנדסים בע"מ
תכנון וייעוץ בהנדסה אזרחית
רח' דישראלי 46א חיפה 34334
טל: 04-8244468 פקס: 04-8251095
e-mail: karni_s@netvision.net.il