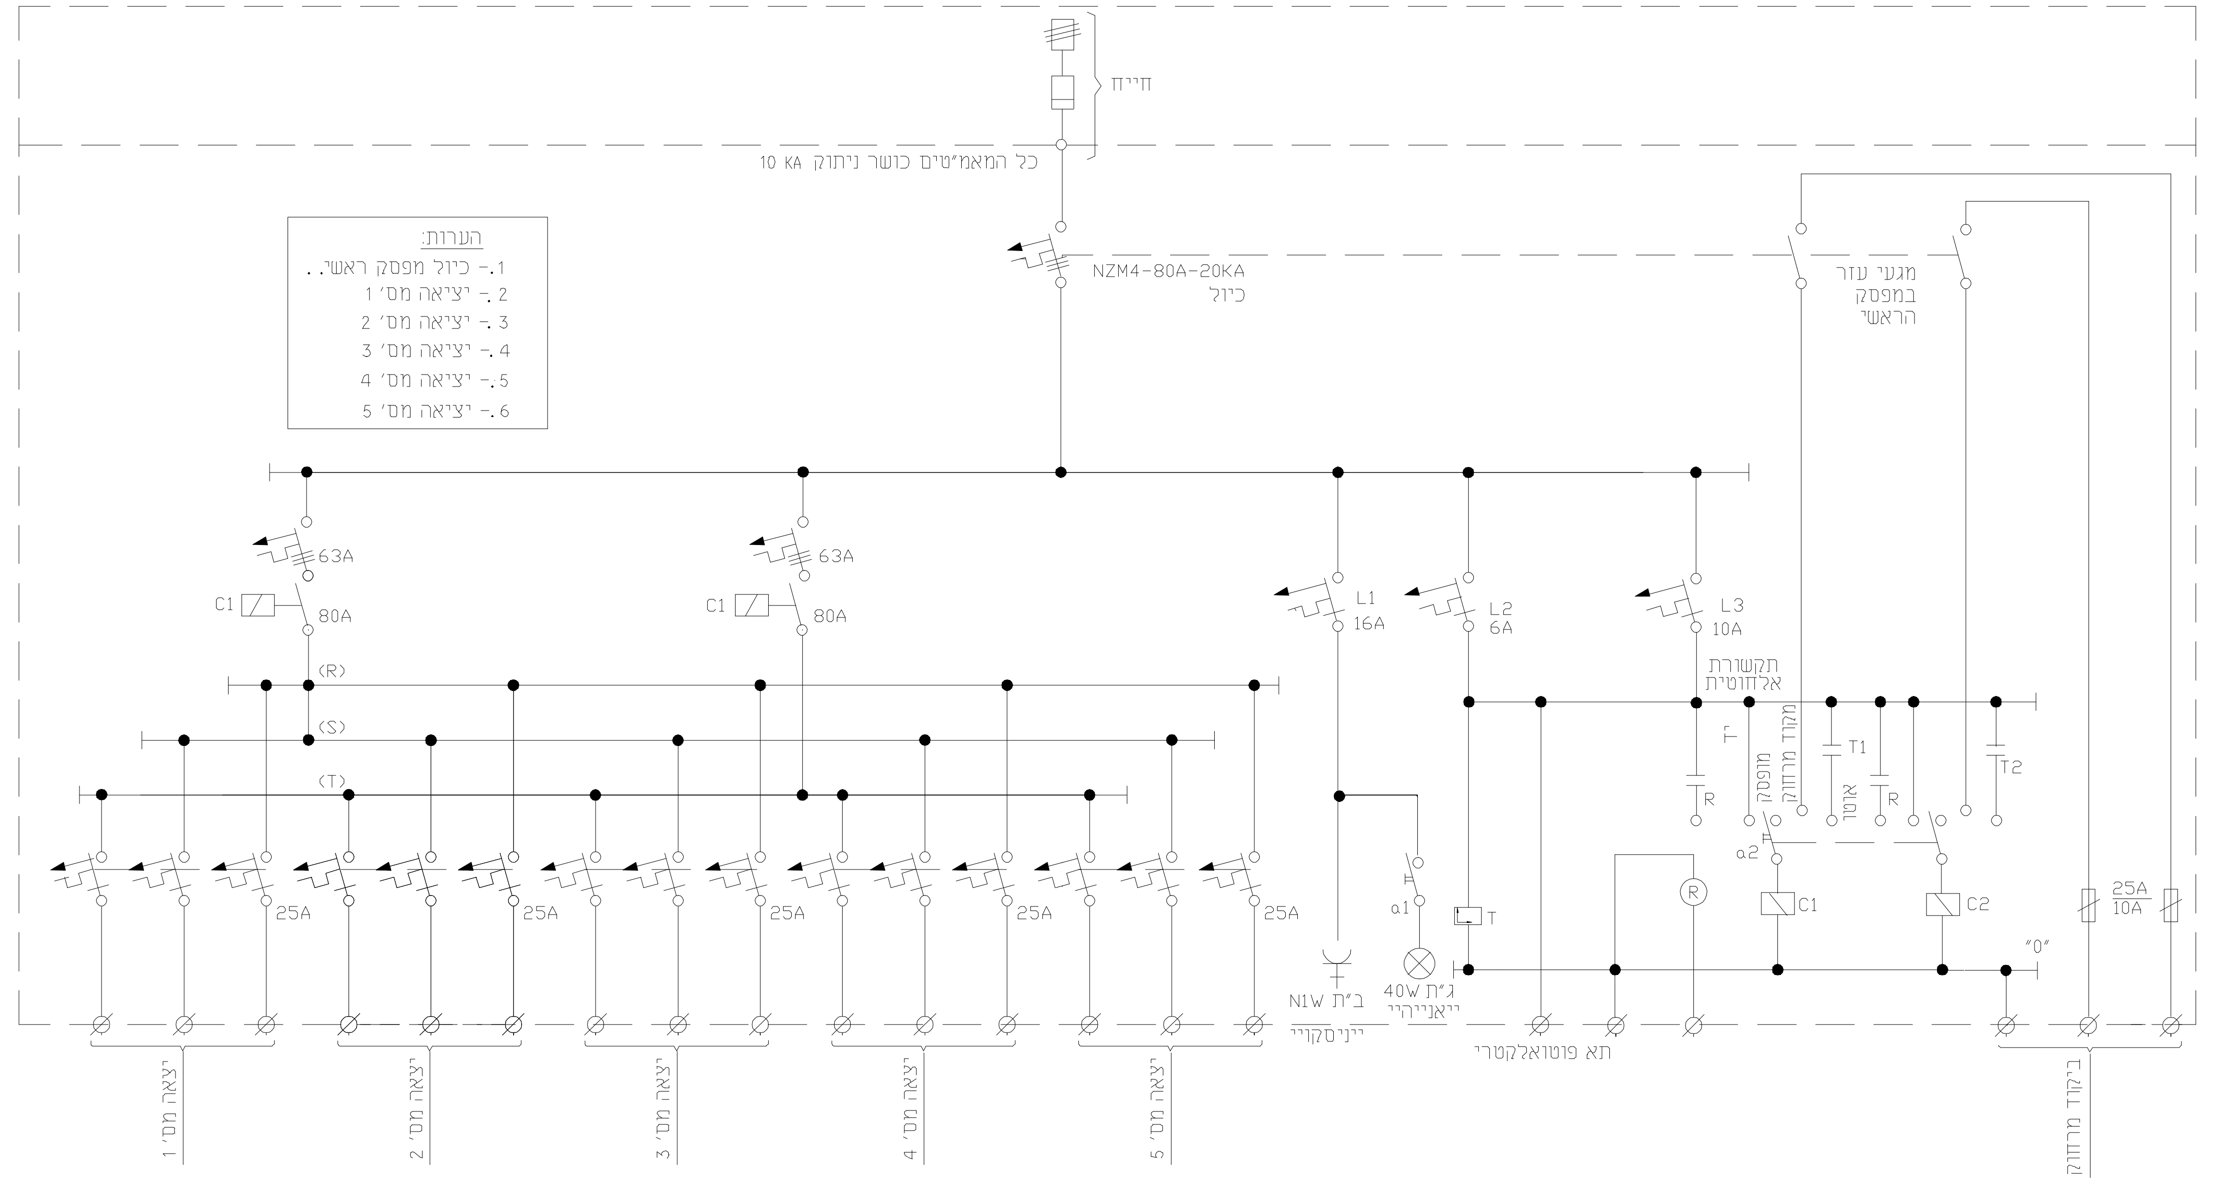

פרטים סטנדרטיים

דניאל גרינברג
מהנדס חשמל ואלקטרוניקה
רח' כספרי 25, חיפה 34677
פקס/מודם 04-8244879
טל 04-8258603

לעיון לאישור
למכרז לביצוע

מתקן: **תאורת רחובות**
כותרת: **מרכזית מאור**

CLIENT	DES		דני
APP.CHK	DRN		שנדל
APP.	CKD		דני
APP.	APPR		

מס עסוק 999
ק.מ.
הוצאה
מס שרטוט 22-35

NO	DWN	DATE	DESCRIPTION	CHKD DATE	APP DATE

אישור בזק:
הזמנת ח"ח:
שם הקובץ lhmirc.dwg
חיבור זמני ח"ח:

מבנה מרכזית מאור מפוליאסטר

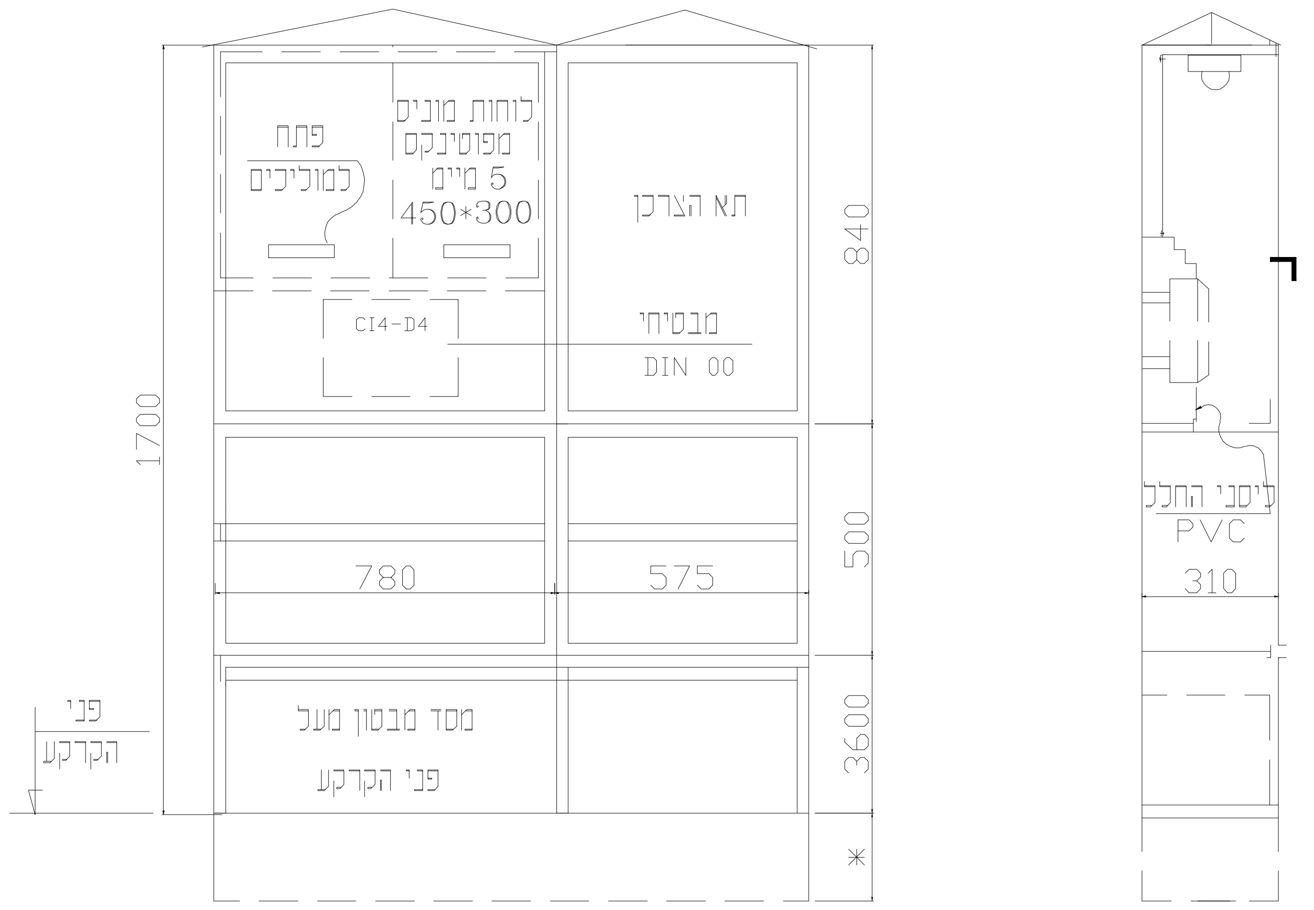

פרטים סטנדרטיים

דניאל גרינברג
מהנדס חשמל ואלקטרוניקה
רח' כספרי 25, חיפה 34677
פקס/מודם 04-8244879
טל 04-8258603

לעיון לאישור
למכרז לביצוע

מתקן: **תאורת רחובות**
כותרת: **מבנה מרכזית מאור**

CLIENT	DES		דני
APP.CHK	DRN		שנדל
APP.	CKD		דני
APP.	APPR		

מס עסוק 999
ק.מ.
הוצאה
מס שרטוט 22-36

NO	DWN	DATE	DESCRIPTION	CHKD DATE	APP DATE

אישור בזק:
הזמנת ח"ח:
שם הקובץ mirczia.dwg
חיבור זמני ח"ח: