
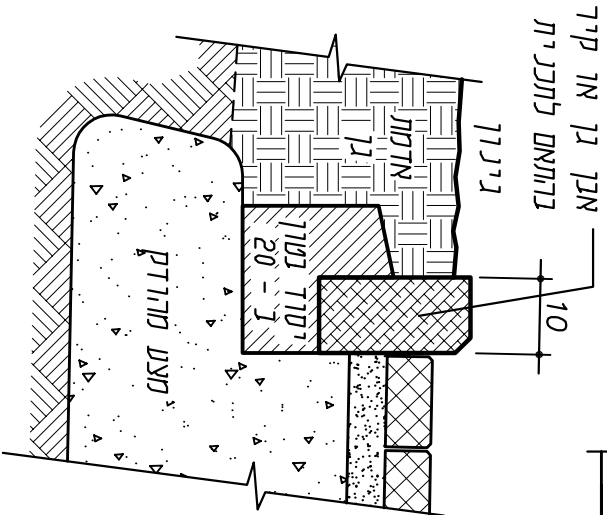


משולבות דגם 'ינוטלית' במידות 11.8/11.8/6 ס"מ או ש"ט, בגוון חום בהיר, הגחה בדוגמת 'גנייה' בכירור ניצב לאנך שפה כביש

קטע תכנית 1:20 מ"מ

ושולחות במשולבות דגם 'ינוטלית' 6/11.8/6 ס"מ או ש"ט, בגוון חום בהיר


3 שורות ברוחב כולל של 36 ס"מ - אנגרים משולבות דגם 'ינוטלית' במידות 11.8/11.8/6 ס"מ או ש"ט בגוון אפור, הגחה בדוגמת משולבות

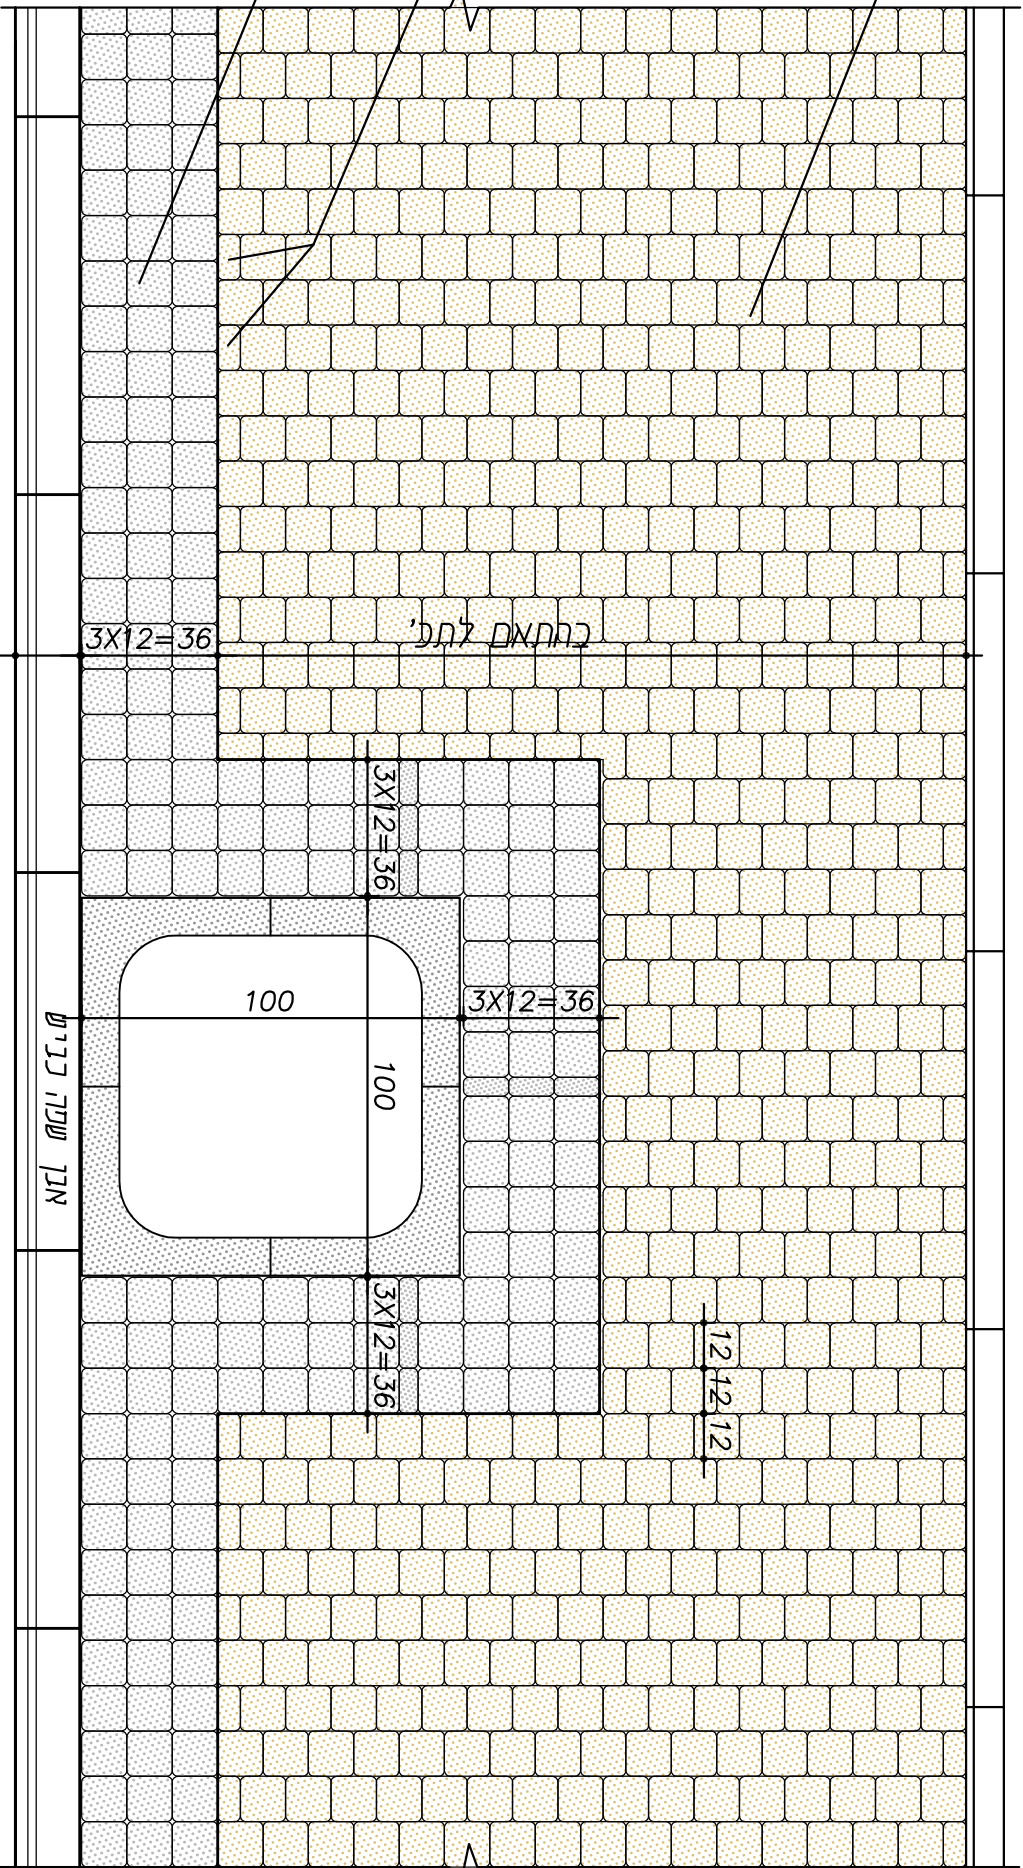

משולבות דגם 'ינוטלית' במידות 11.8/11.8/6 ס"מ או ש"ט בגוון חום בהיר, הגחה בדוגמת 'גנייה' בכירור ניצב לאנך שפה כביש

רועות

- יש לבצע דוגמה כ-5 מ"א לכל דוח המדרכה לאישור האד' והמפקח לפני החתמת הציורים.
- פרט זה הינו אדריכלי בלבד. ביטוס ומאטים גומאם ליועץ ביטוס.

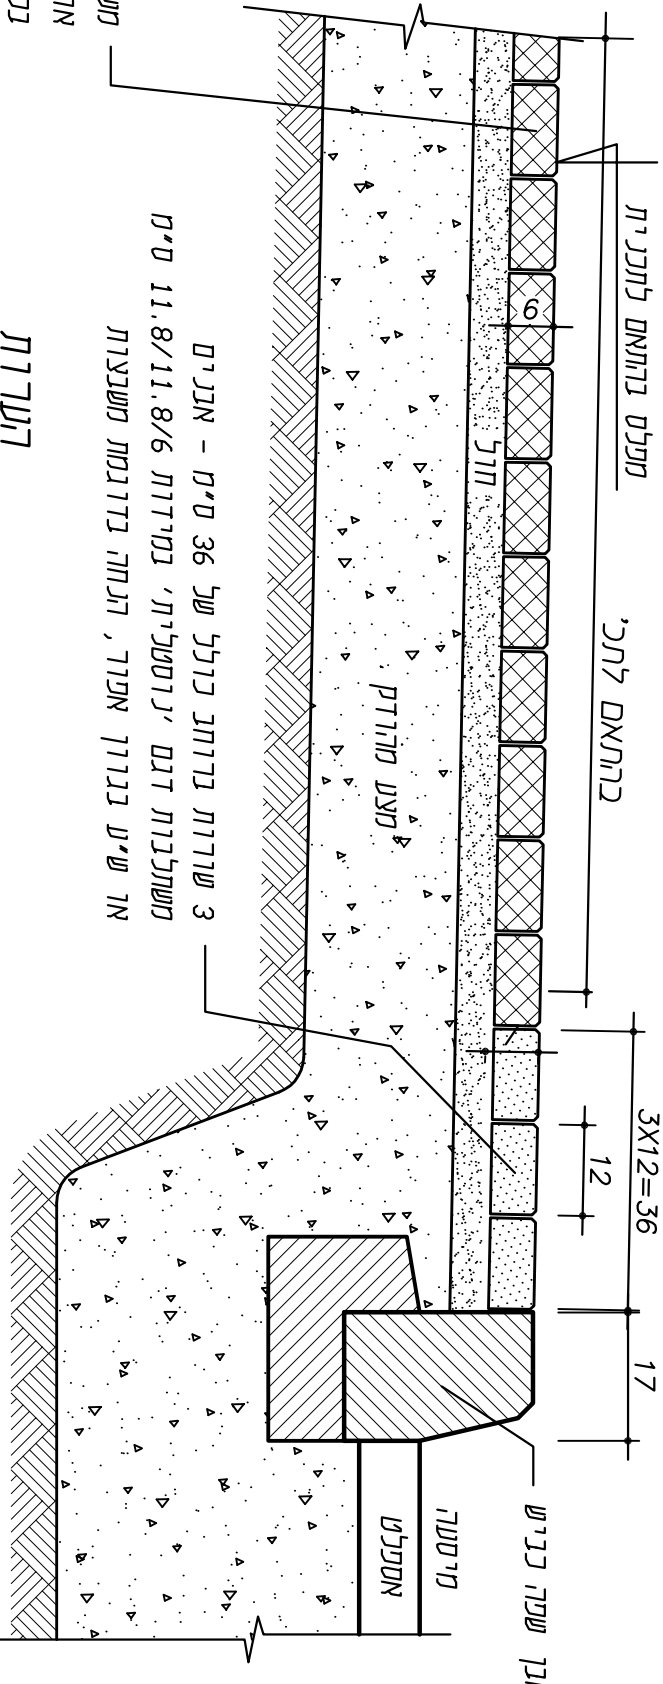

חתך אופייני 1:10 מ"מ