




אבן או שיפועיית קטומה 20/30/50 בגמר גרנוליט

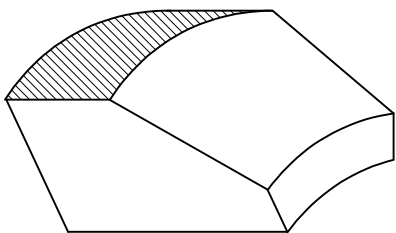


אבן גן שיפועיית קטומה
פינתיות מעוגלת רדיוס 60

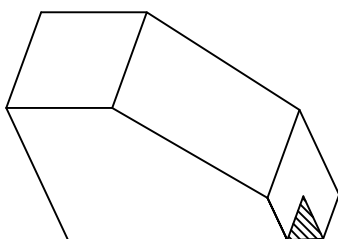


אבן גן שיפועיית
פינה ישרה 90 מעלות

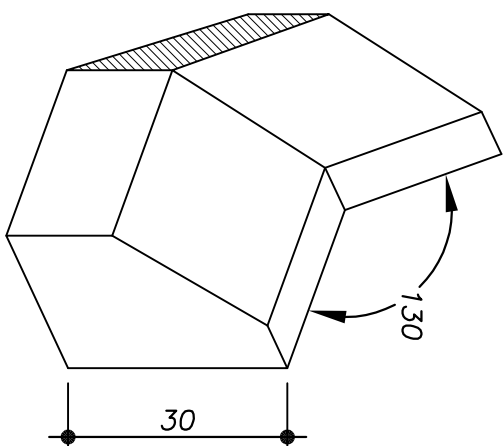

אבן גן שיפועיית
קטומה פינתיות מעוגלת

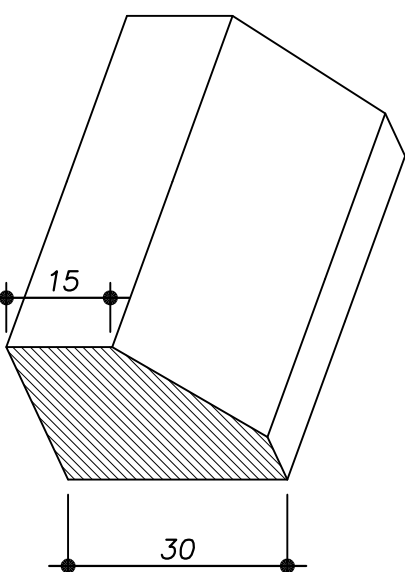

אבן גן שיפועיית קטומה
20\30\50

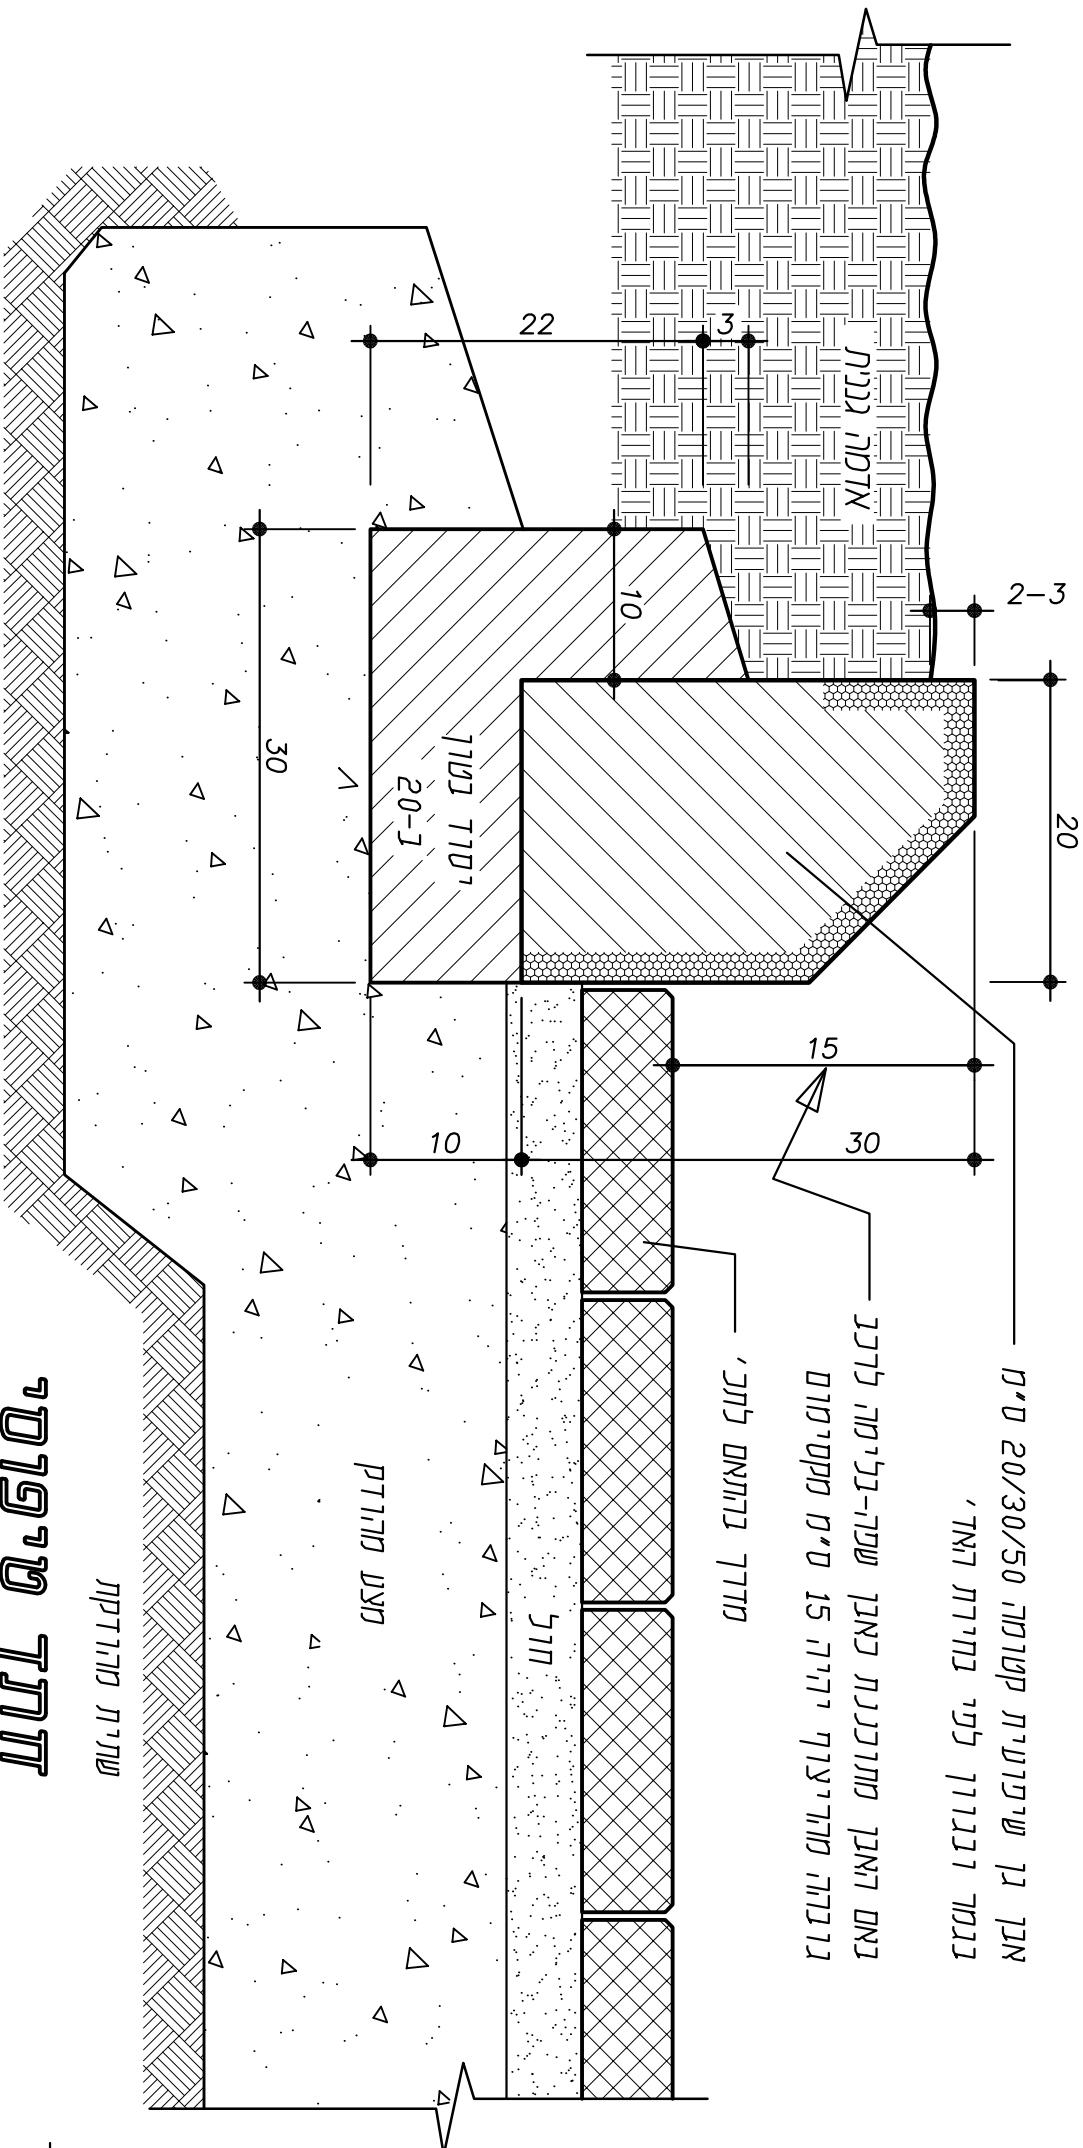

רעיונות

1. פירנות תבוצענה מאבני פינה סטנדרטיים -
אין לבצע השלמות מנטורן.
2. פרט זה הינו אדריכלי בלבד, מעצבים וניסוסים
בהתאם להנחיות מוגזס כבישים.

חתך טיפוסי
קו"מ 1:5

שתיית מהודקת