



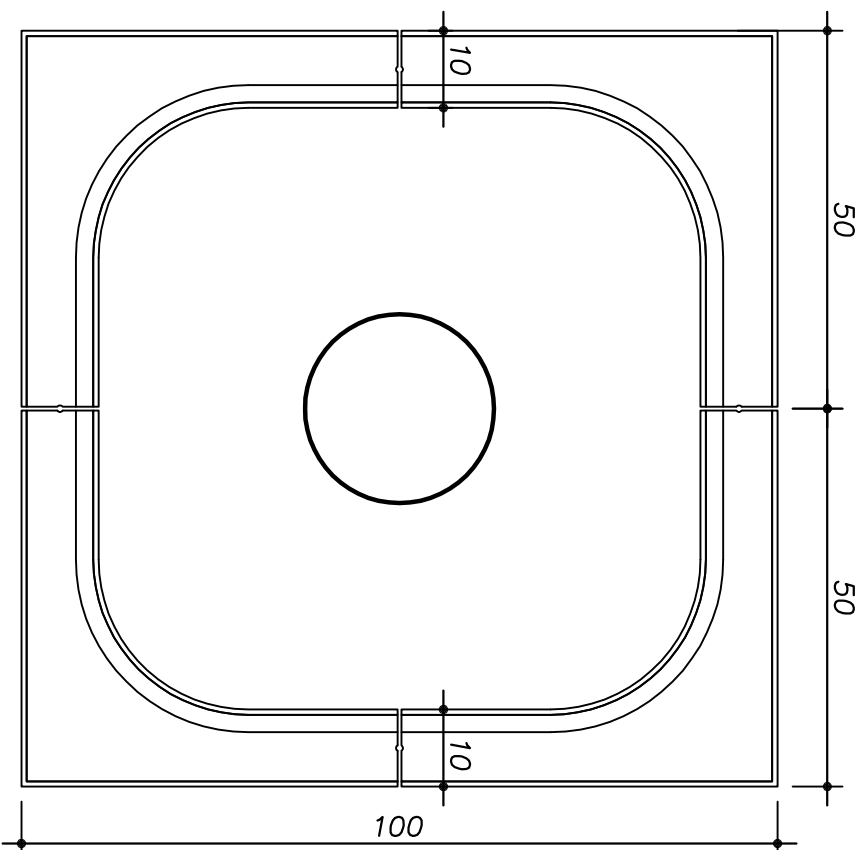


מבט על קנייט 1:10

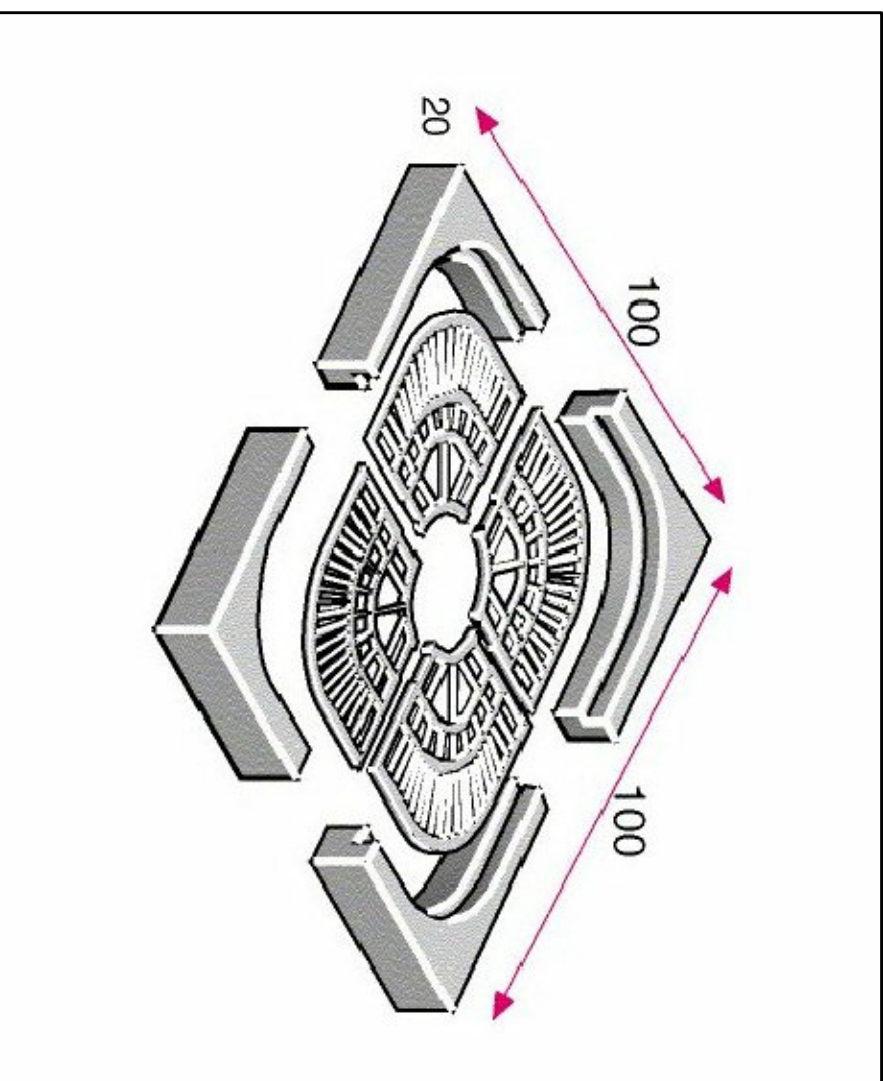

אנך תיחום גומה לעץ (רנע) במידות
10/20/50, עם שקע לסריג מתכת,
כדוגמת הקיים ובאתר ונגרודן אפרוד

מבט איסטמטרי

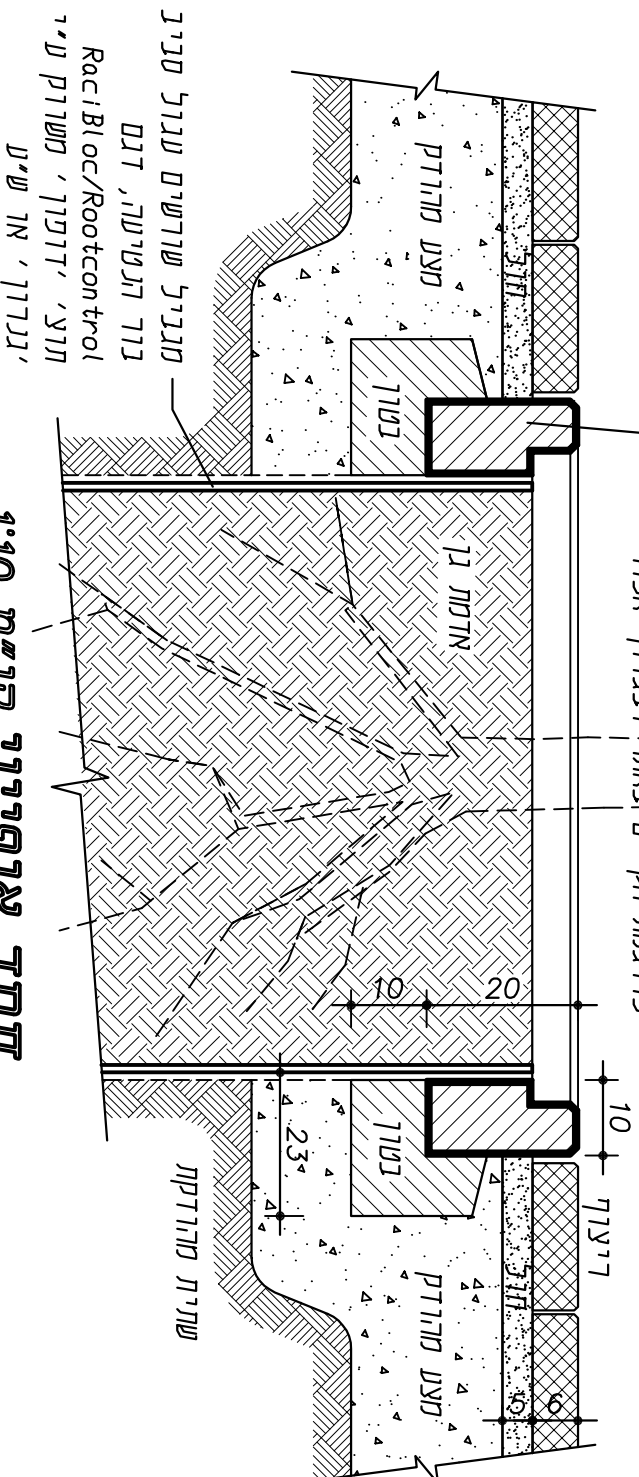

מבט על קנייט 1:10

הערות

- פרט זה הינו אדריכלי בלבד, ביסוס ומעשים
בהתאם להחלטות יועץ הביטוח.
- יש לבצע דוגמא לאישור האדריכל לפני החלפת הגיפוס.
- הגומה אינה כוללת סריג מייצקת עלדה.