

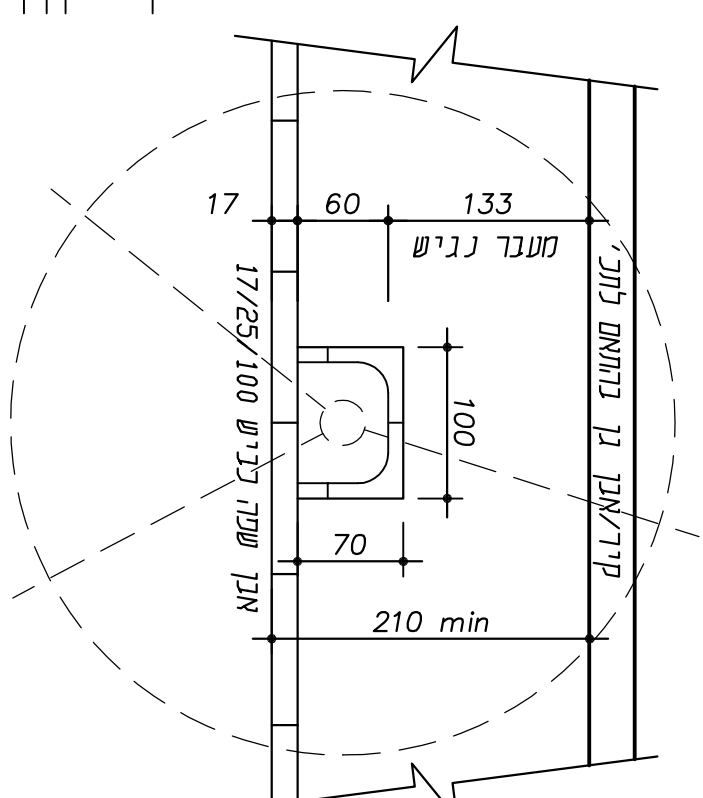


אבו תיחום גומה לעך במדרכה במידות 0.7/1.0 מ'

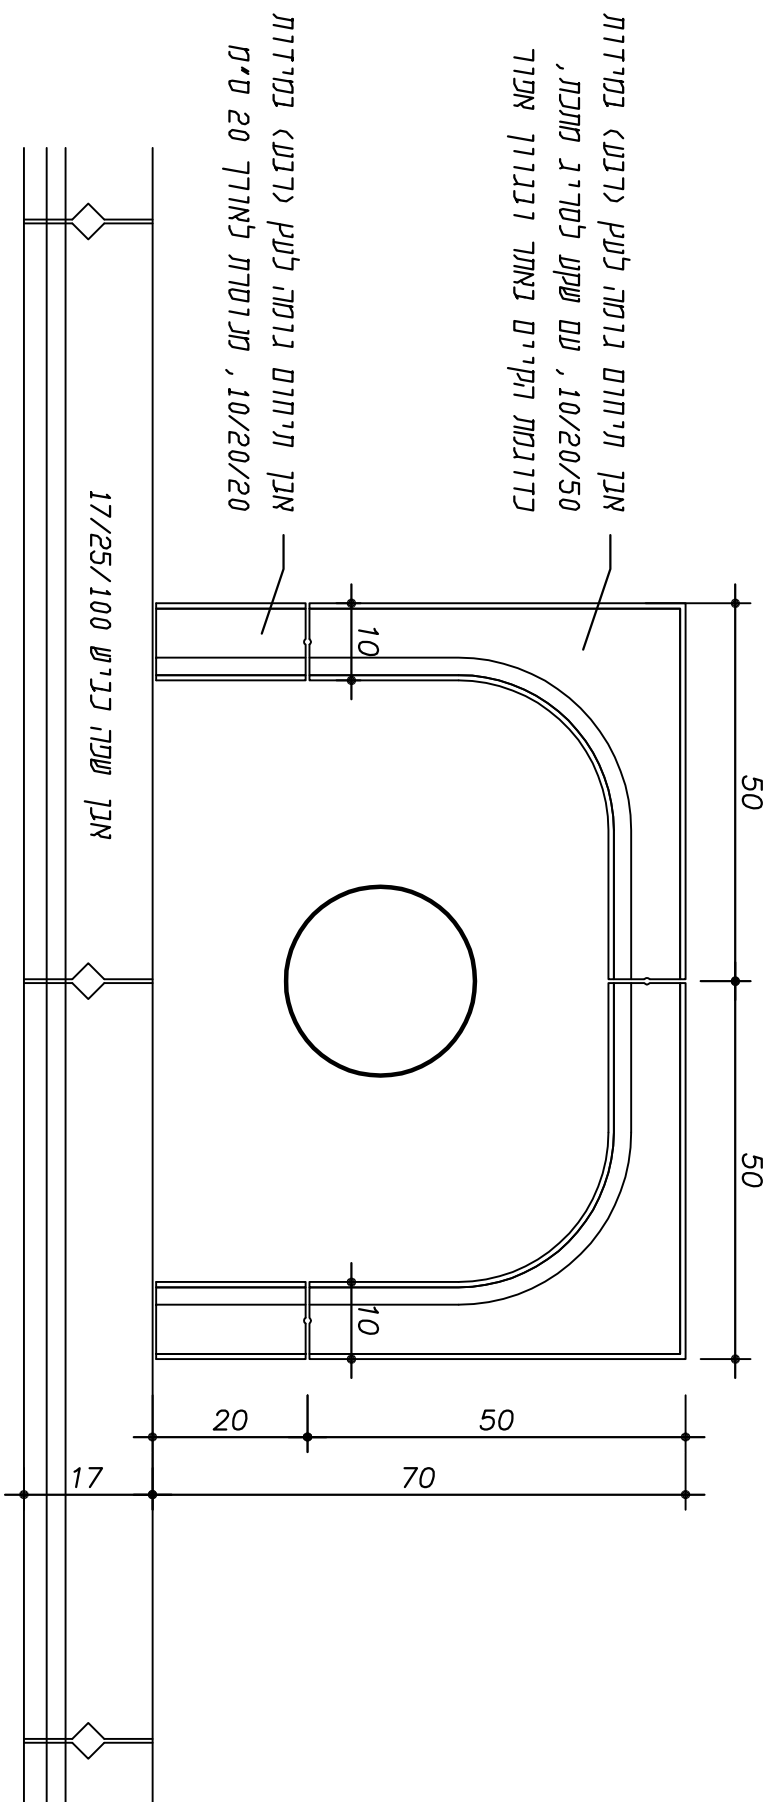

מבט על קני"מ 1:10

מבט על קני"מ 1:50

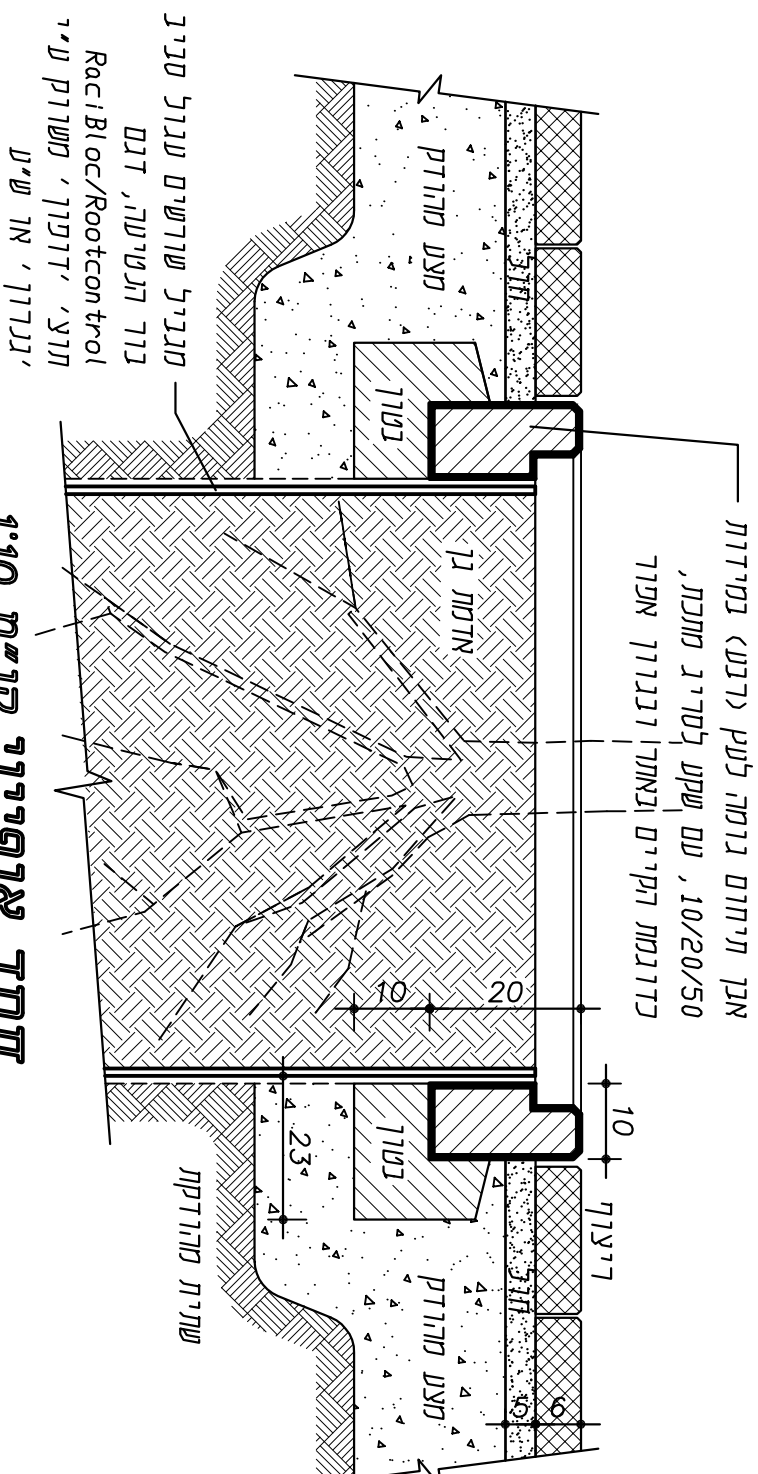

חתך אופייני קני"מ 1:10

הערות

1. פרט זה הינו אדריכלי בלבד, ביסוס ומעעים ברוחבם להגחירות יועץ הגיסוס.
2. יש לבצע דוגמא לאישור האדריכל לעניי החתולת הגיצרע.
3. הגומה אינה כוללת סריג מיציקת פלדה.