



גומה לעץ בין חנויות, מאבן שפה כביש

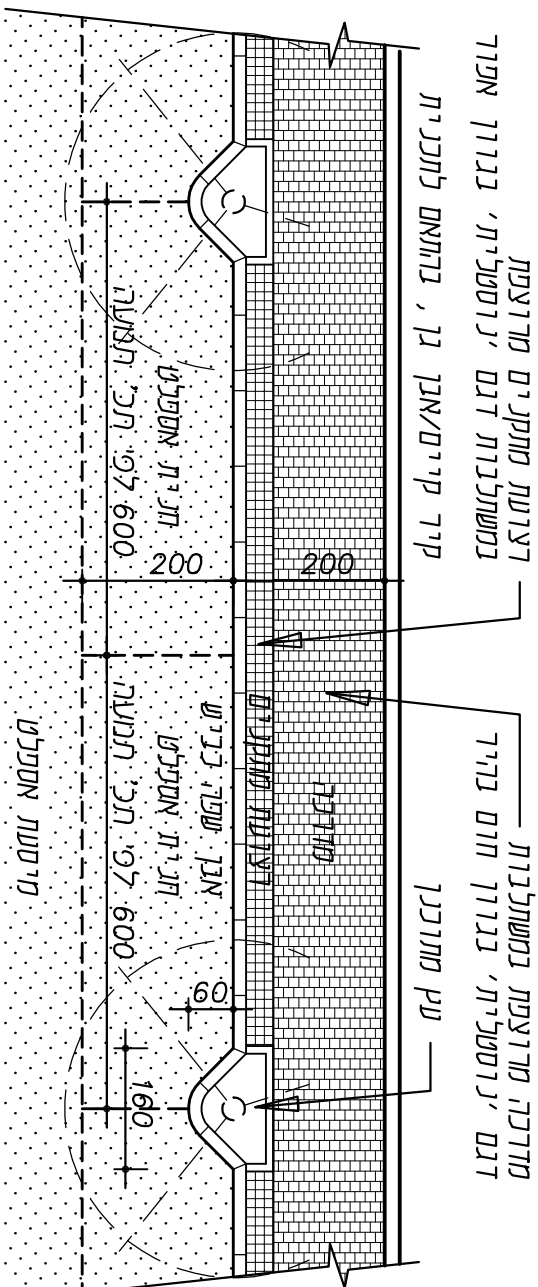

קטע תכנית

ק"מ 1:100

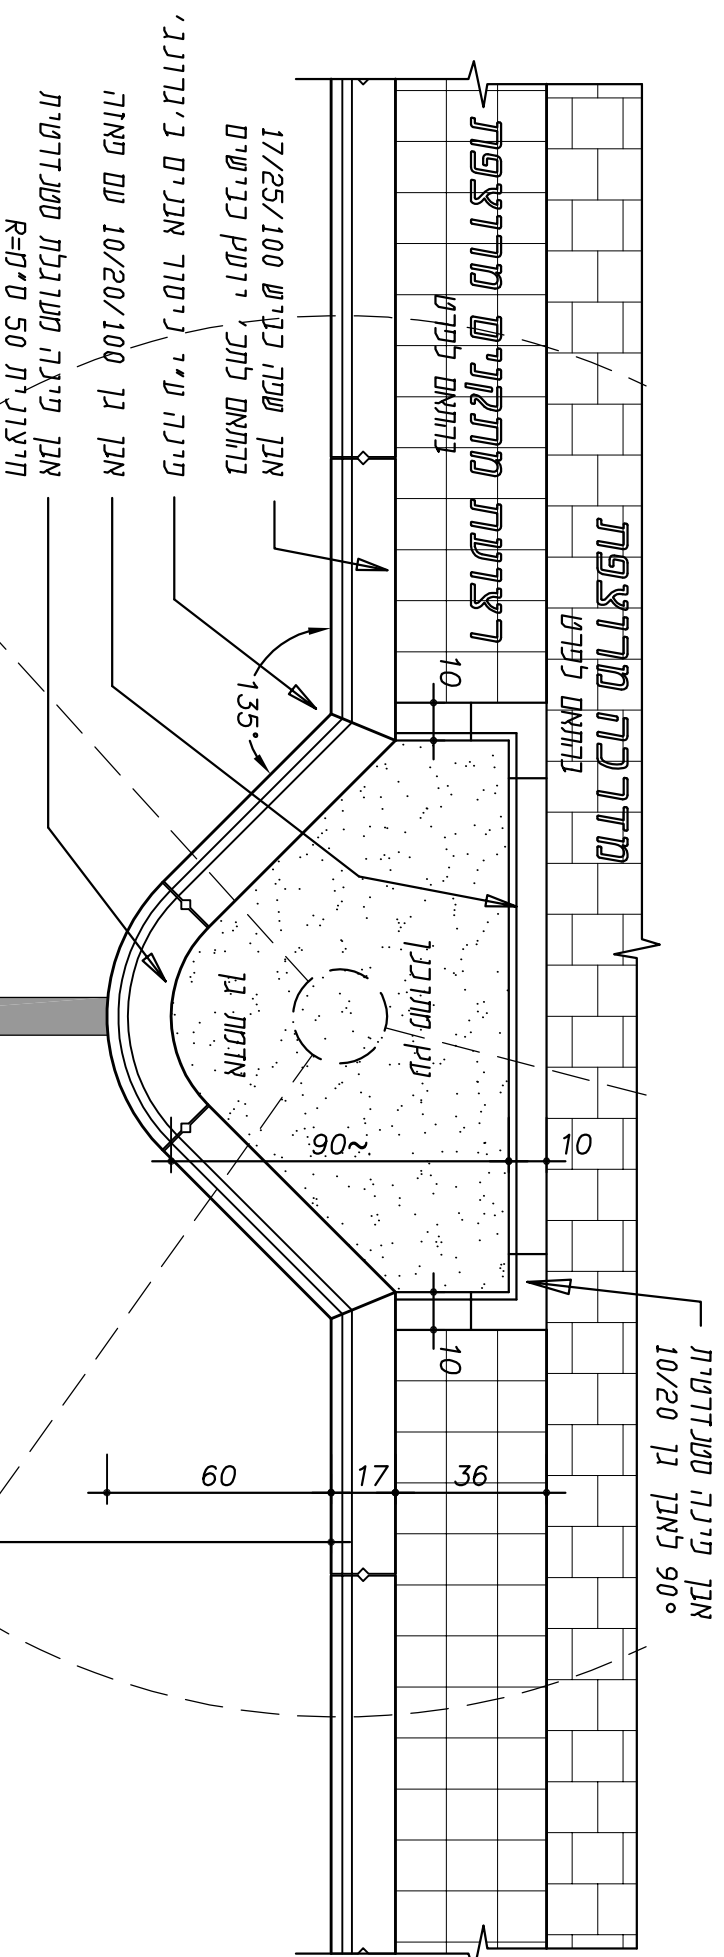

קטע תכנית

ק"מ 1:20

הערות

- יש לבצע דוגמת גומה אחת לאישור
ראד' והמפקח לפני החמלת הביצוע.
- פרט זה הינו אדריכלי בלבד. ביטוס ומצעים ברחמים ליועץ ביטוס.

מיתעת אטלס