



הנחכת מדרכה למעבר חצ'יה

אנן הכרונגה לערודים 20/20/6 אנן היטמור לערודים

(3 שורות) בכירי המשקי בכירי מעבר החציה

עמוד מחסרם עם חבק טרנטר במידות 27/29 ס"מ

כולל אבני סימון והכוננה ללקוחי רגליה

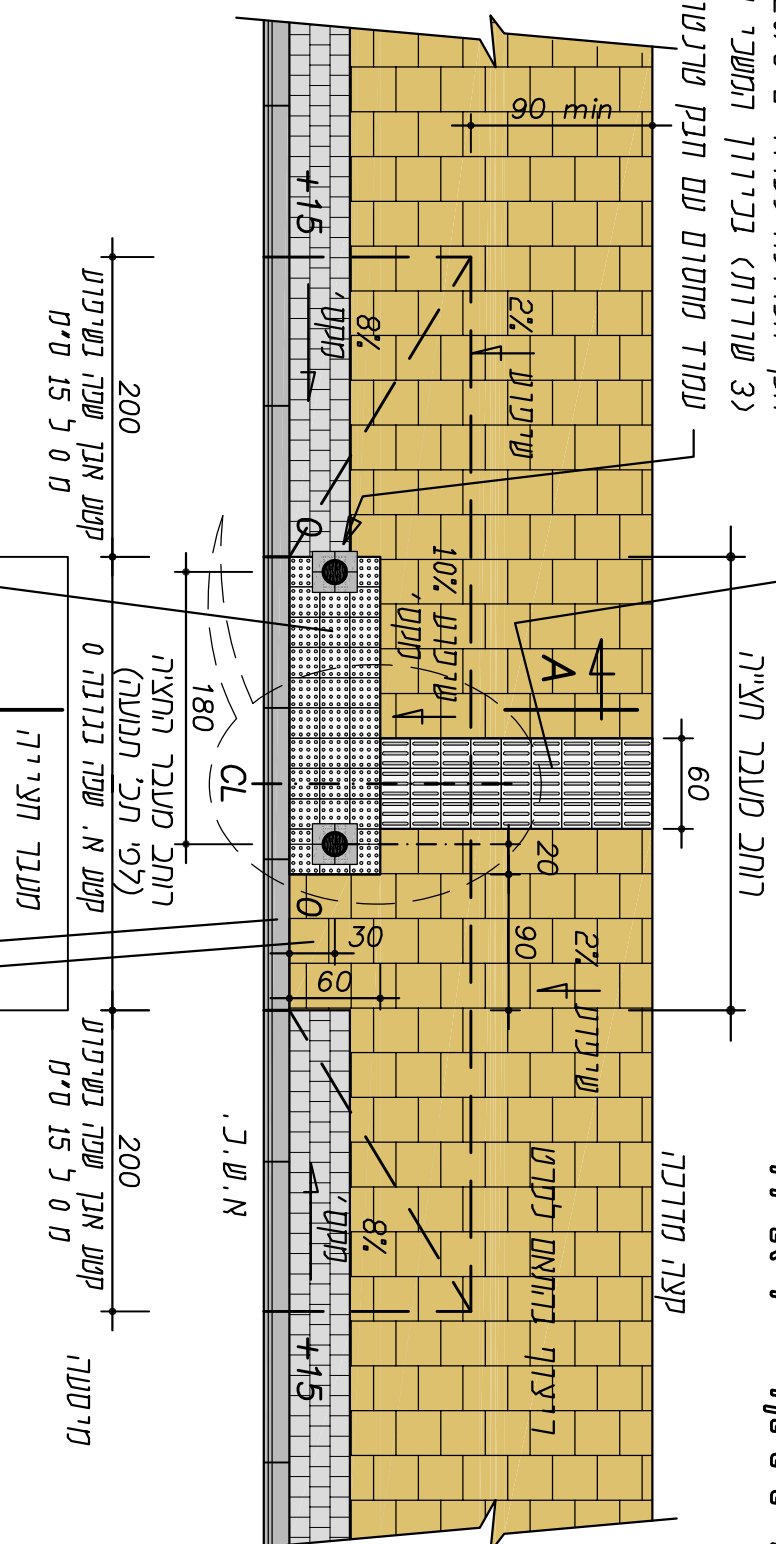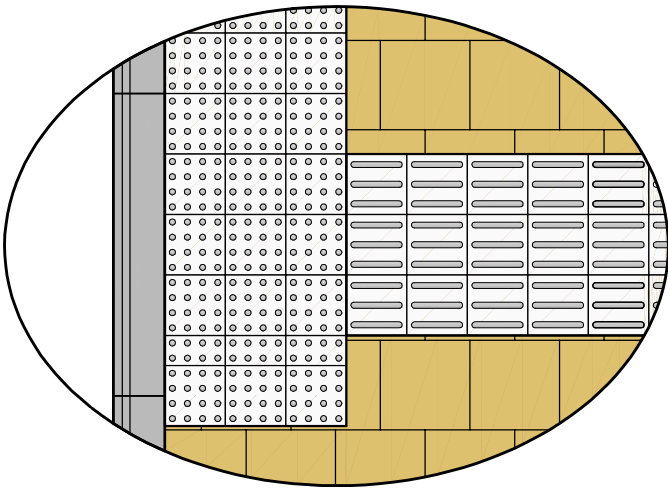


תכנת 1:50

אבן סימון לעידידות 20/20/6
גגור לגור הירצור הצמוד

אבן שפה כגיש מונמכת לגרים
במעבר הציה ללא קיטום
+ האבן בגובה האטופלט

בנקטת המעבר בו אין אנו סימור רעורור
 תהיה הפסקה ברצוף רעור המוקנים
 וזהו רצוף יהיה כדוגמת רצוף המדנה
 שפה כביש מונמכת לנכים נמנה —
 תחיה ללא קיטום + הנחן בגונה האטמל

אבן שפה כביש מוגממת לנכרים גמגג —
חצירה ללא קיטום + האבן בגובה האספלט

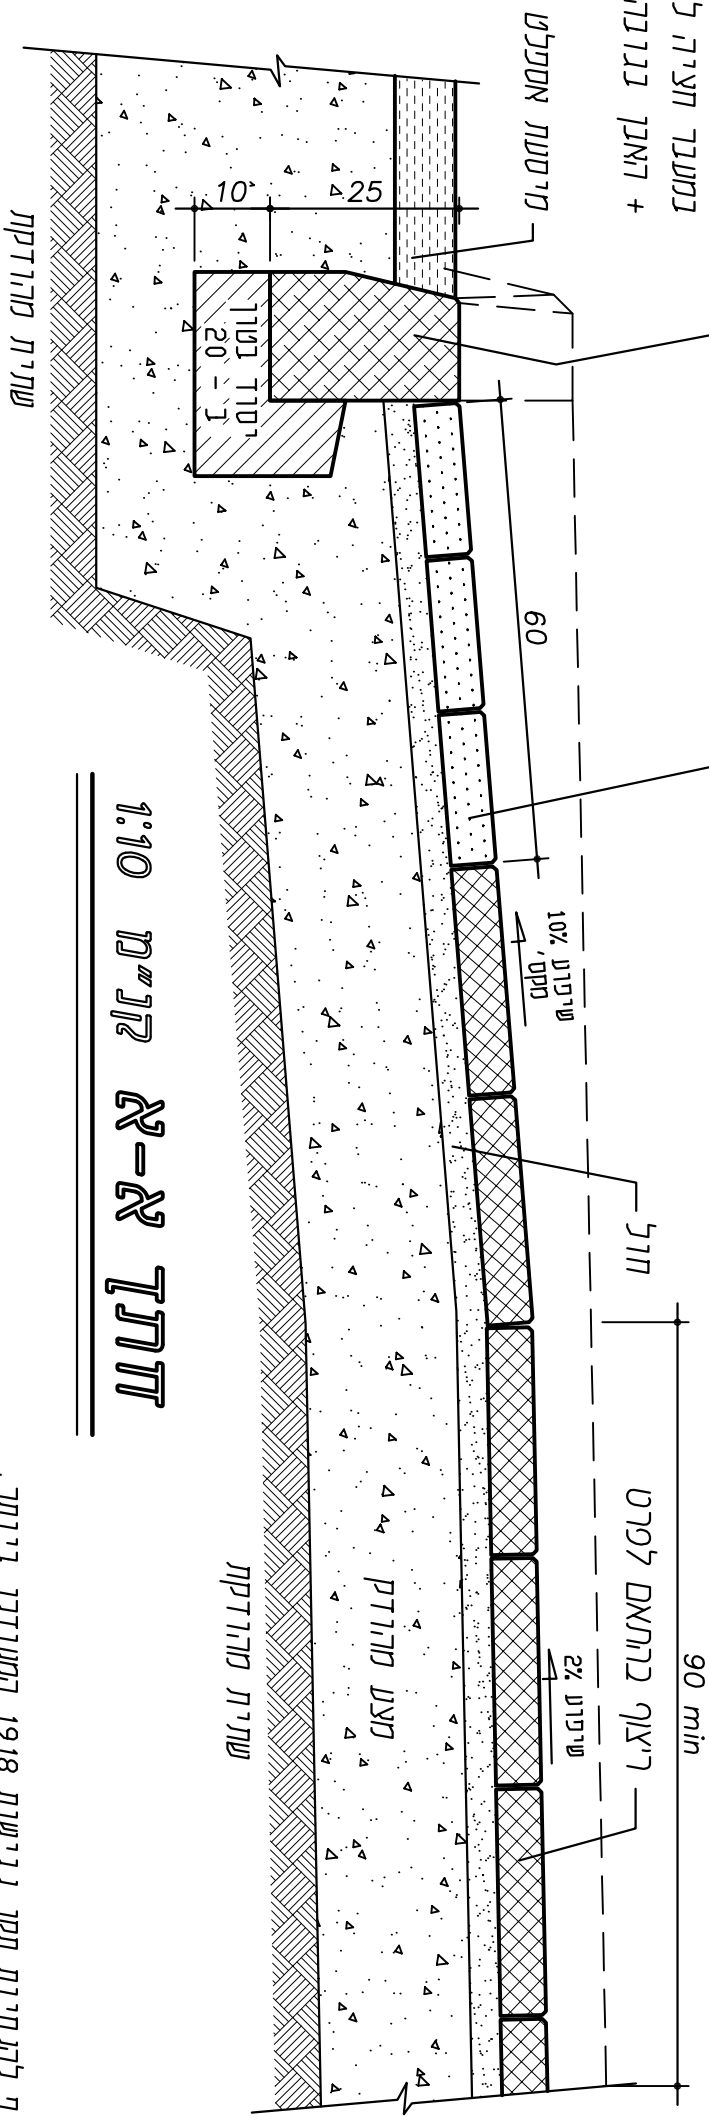

1:10 מ"ן א-א תתן

7747

1. פרט זה יהיה נכסוּף לרגחיות ונקן נגישות 1918 המעורבן בירות.
2. ביצוט גחמט לקיים גמור כדוגמת הקיים במדכרות גשכונה).