


הנחכת מדרכה למעבר חציה

כולל אבני סימון והכוונה ללקויי ראייה

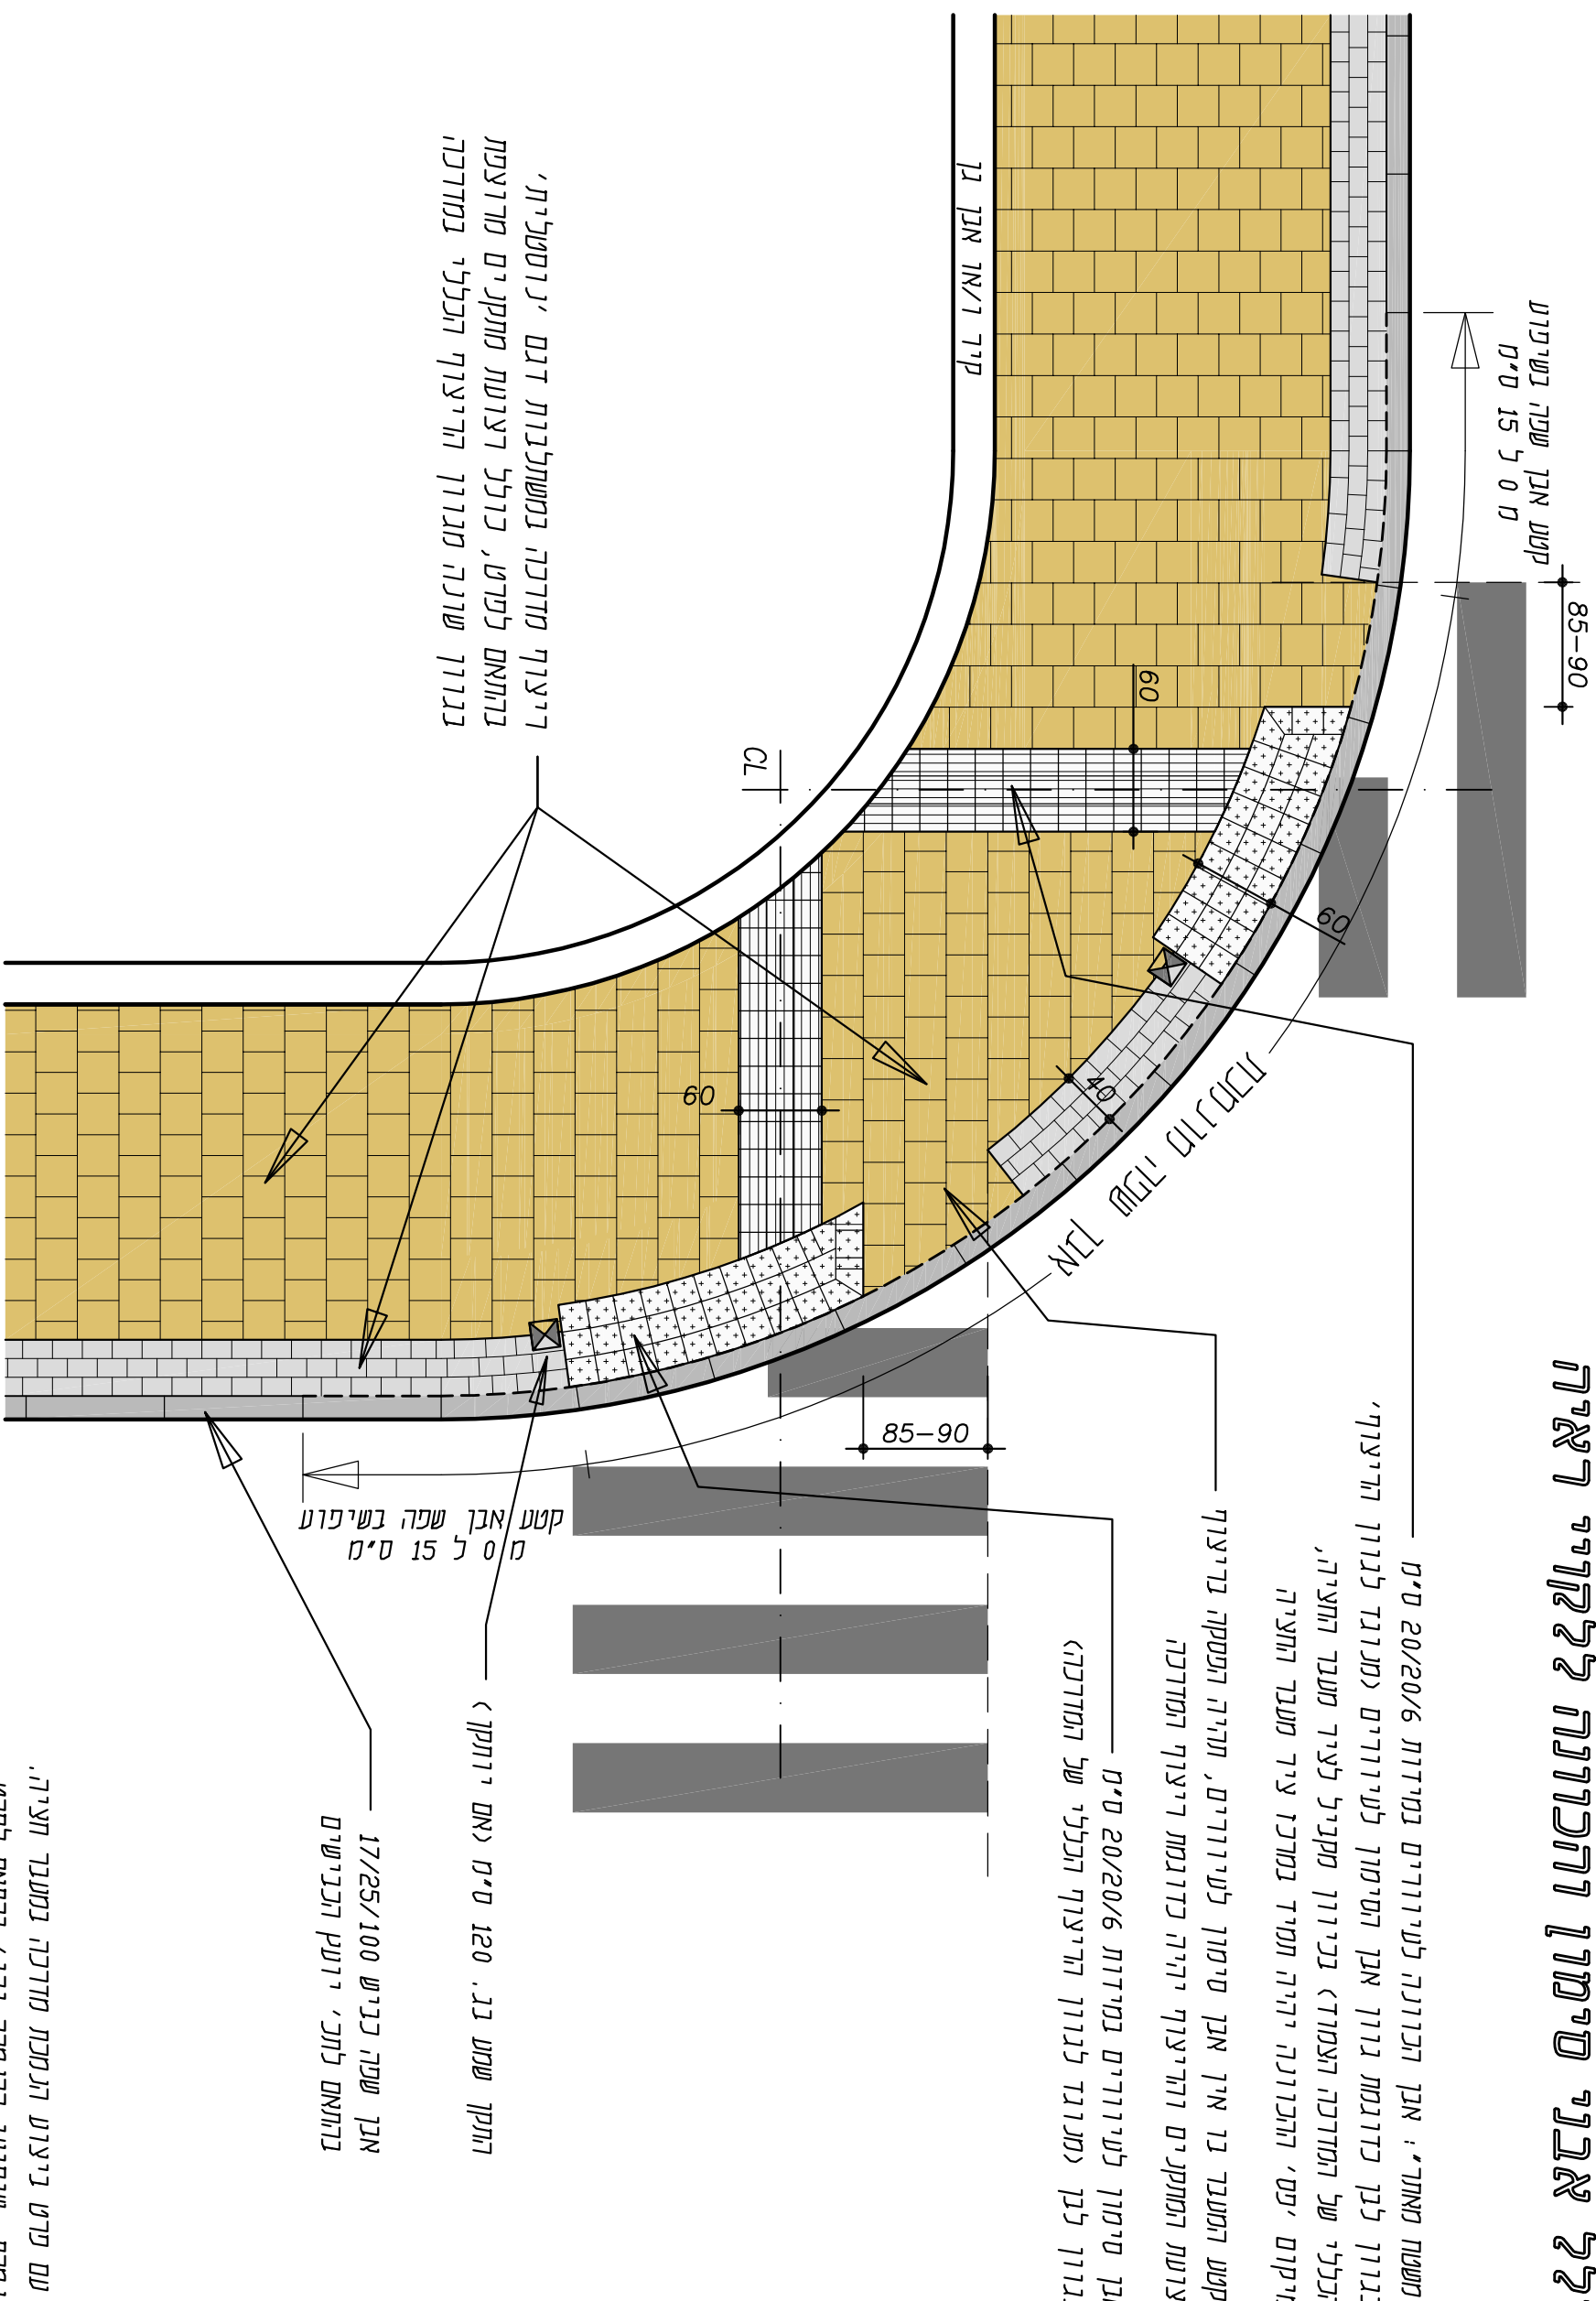

הערות

- יש לקרוא פרט זה עם פרט ביצות הגמכת מדרגה נמעבר חציה.
- ביצות אבן שפה מונמכת, שיפועי ההימכה וכו' בהמאס לפרט.
- פרט זה היגר אודיכלי גלנד. ביסוס ומפעים בהמאס להגחירות יועק ביסוס.
- יש לבצע דוגמא נ3 מ"א מדרגה ברות מלא) לאישור האד' לפני החמלת הביצות.