גדר סבכה בגובה 1.10 מ' ע"ג קיר

פ
8

הערות

1. פרט זה הינו אדריכלי בלבד. עיגון, ביסוס, זיון, ועובי דופן לפרופילים בהתאם לפרטי מהנדס קונסטרוקציה.
2. כל חלקי המתכת מגולוונים.
3. כל הריתוכים מוחלקים ומשוייפים.
4. צבע בתנור בגוון לפי בחירת האד'.
5. יש לבצע דוגמת מעקה בשטח לאישור האדריכל.

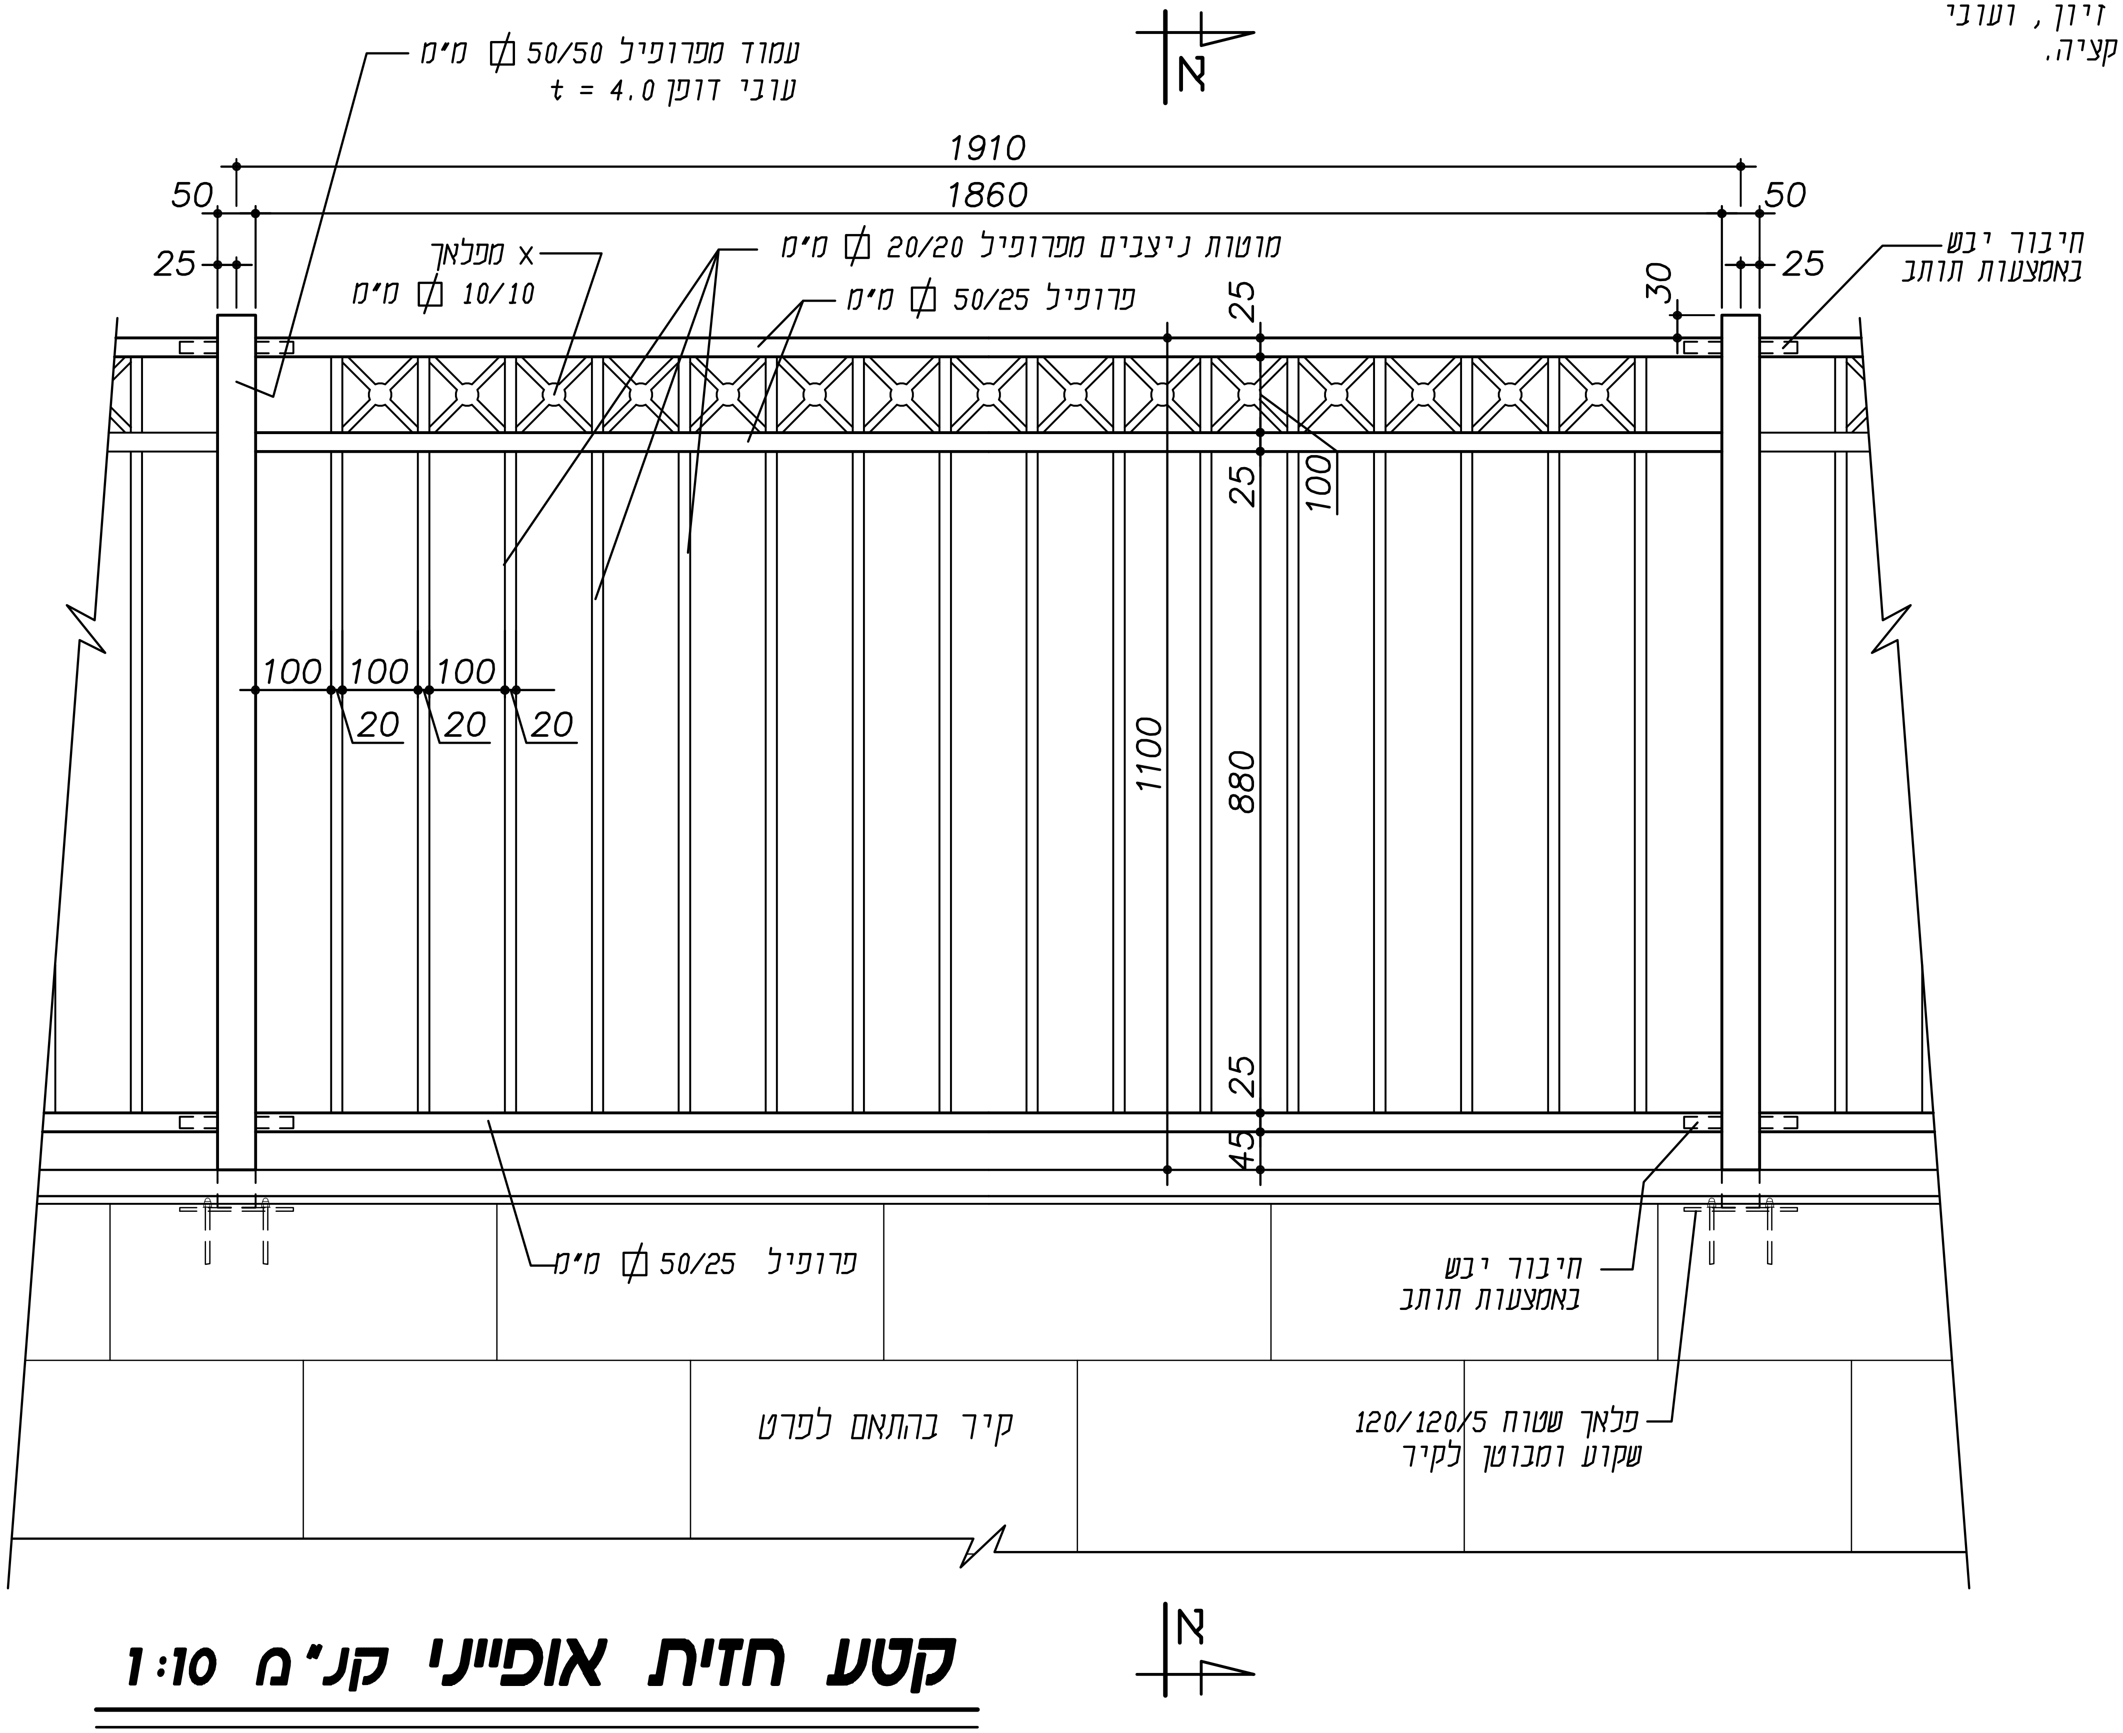

קטע חזית אופייני קנ"מ 1:10

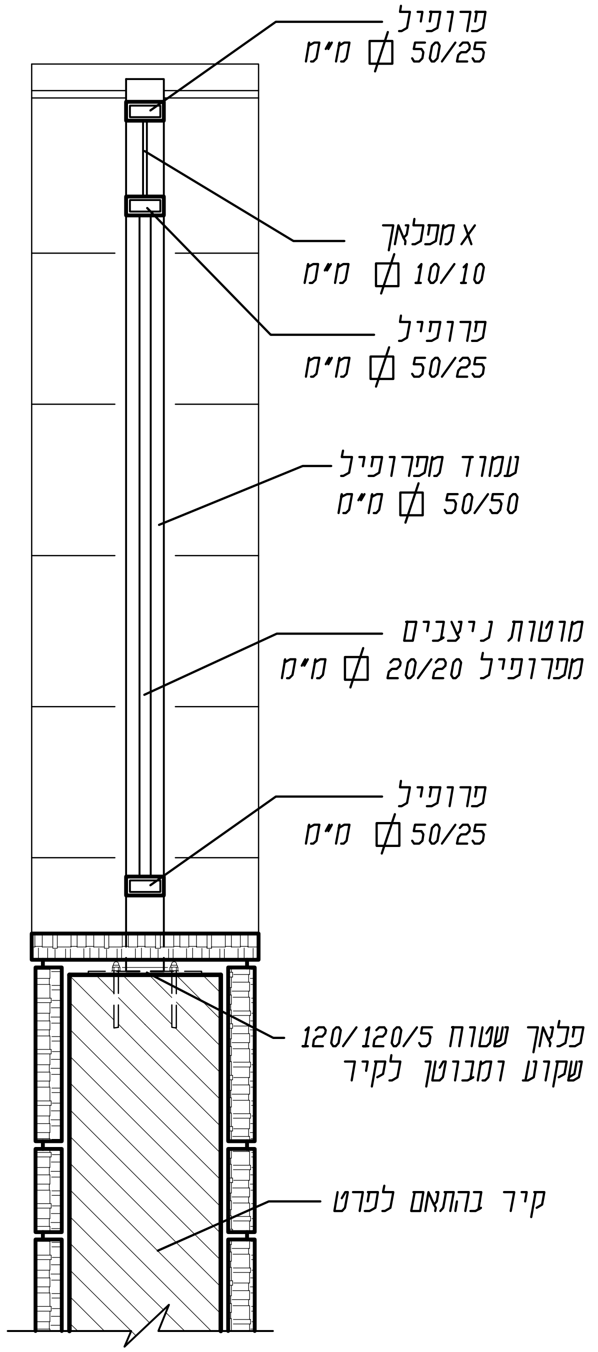

חתך א-א
קנ"מ 1:10