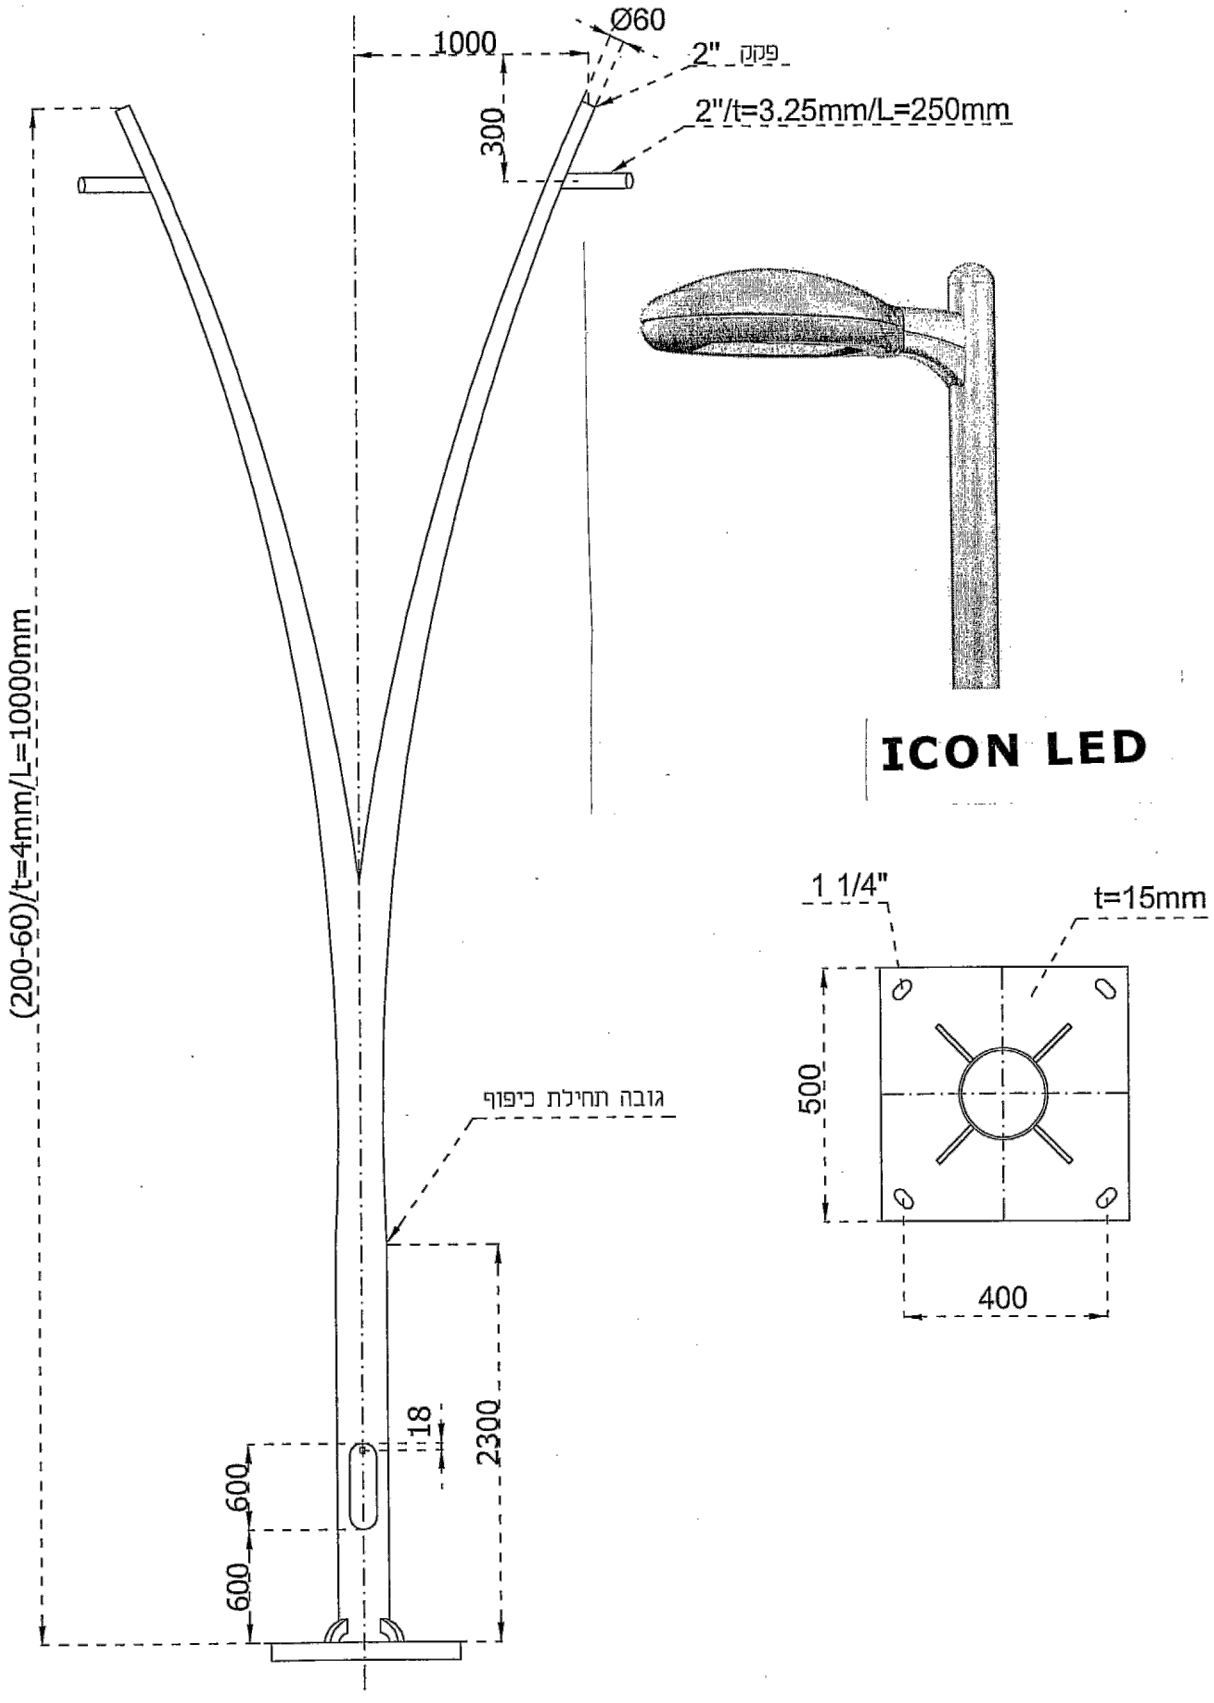


ICON LED

עמוד תאורה בגובה כפול בגובה 10 מ'

מס' הסכם: 1022.7-DT12	תאור: מסתב"ש		לבצוע	שריה	תיכנן:	שם התכנית: יקנעם עילית מכונת שער תניא פרט עמוד תאורה בגובה כפול בגובה 10 מטר							ר. כהן ושות' מהנדסים יועצים לתנועה ותאורת כבישים www.rcohen.com
			למכרז	מאשה	שרטט:								
דף 1 מתוך 1	תכנית מס': 1022.7-DT12		לאישור	שריה	אשר:		07.07.14	לביצוע	0				
קנ"מ: %			לעיון	19.02.14	תאריך:		19.02.14	לאישור	P0				
							תאריך	הוצר השינוי	מהדורה				

ר. כהן ושות'
מהנדסים יועצים לתנועה ותאורת כבישים
www.rcohen.com
מיקוד 35251 ,146 דרך יפו ,חיפה :כתובת
04-8537771 :טל, 04-8536666 :פקס
E-mail: haifa@rcohen.com
מיקוד 52462 ,42 רח' מנחם בגין ,רמת-גן
03-6124999 :פקס 03-6124888 :טל
E-mail: tel-aviv@rcohen.com