תפוצה	תאריך	תאריך	תאריך	תאריך	תאריך

מפתח גליונות :

מס' שינוי	תאריך	ש י נ ו י י ם	חתימה
.1	10.7.2014	למכרז	

המבצע אחראי לבדיקת המידות ולהתאמתן במקום !
על המבצע לבקר את כל המידות ועל כל טעות
או אי התאמה, עליו להודיע למתכנן.
אין לקבוע מידות על ידי מדידה גרפית בתוכנית.

הוכן עבור:
משרד השיכון

שם הפרויקט:
רמות יצחק – נוף כרמל

שם הקטע:
שלב ב' – מזרחי

שם התכנית:
שלבי ביצוע

מס' התכנית

שוטף	נושא	מהדורה	קטע	מס' פרויקט
221-	1	02	00	6809

תכנון:
מוקדם ☐
מפורט ☐

תאריך	קנה מידה
16.02.2014	1:500

תכנן	סרג'יו	בקר	סרג'יו
שרטט	אולגה.ק	אישר	סרג'יו

התוכנית מוגשת לצורך :
עיון ☐ התייחסות ☐ אישור ☐ מכרז ☒ ביצוע ☐

חלו"א חברה למדידות והנדסה אזרחית (1985) בע"מ
רח' המצודה 27 א.ת. אזור מיקוד 58001
טל: 03-556 5717
פקס: 03-556 5744
E-mail: halva@halva85.com
מדידות
כבישים
שדות תעופה
עבודות פיתוח

T:\6809-ramot izhak\MIHRAZ\SHLAVEY BIZUA\TNU-BIZUA-1.dwg, 20/07/2014 13:14:19, DWG To PDF.pc3

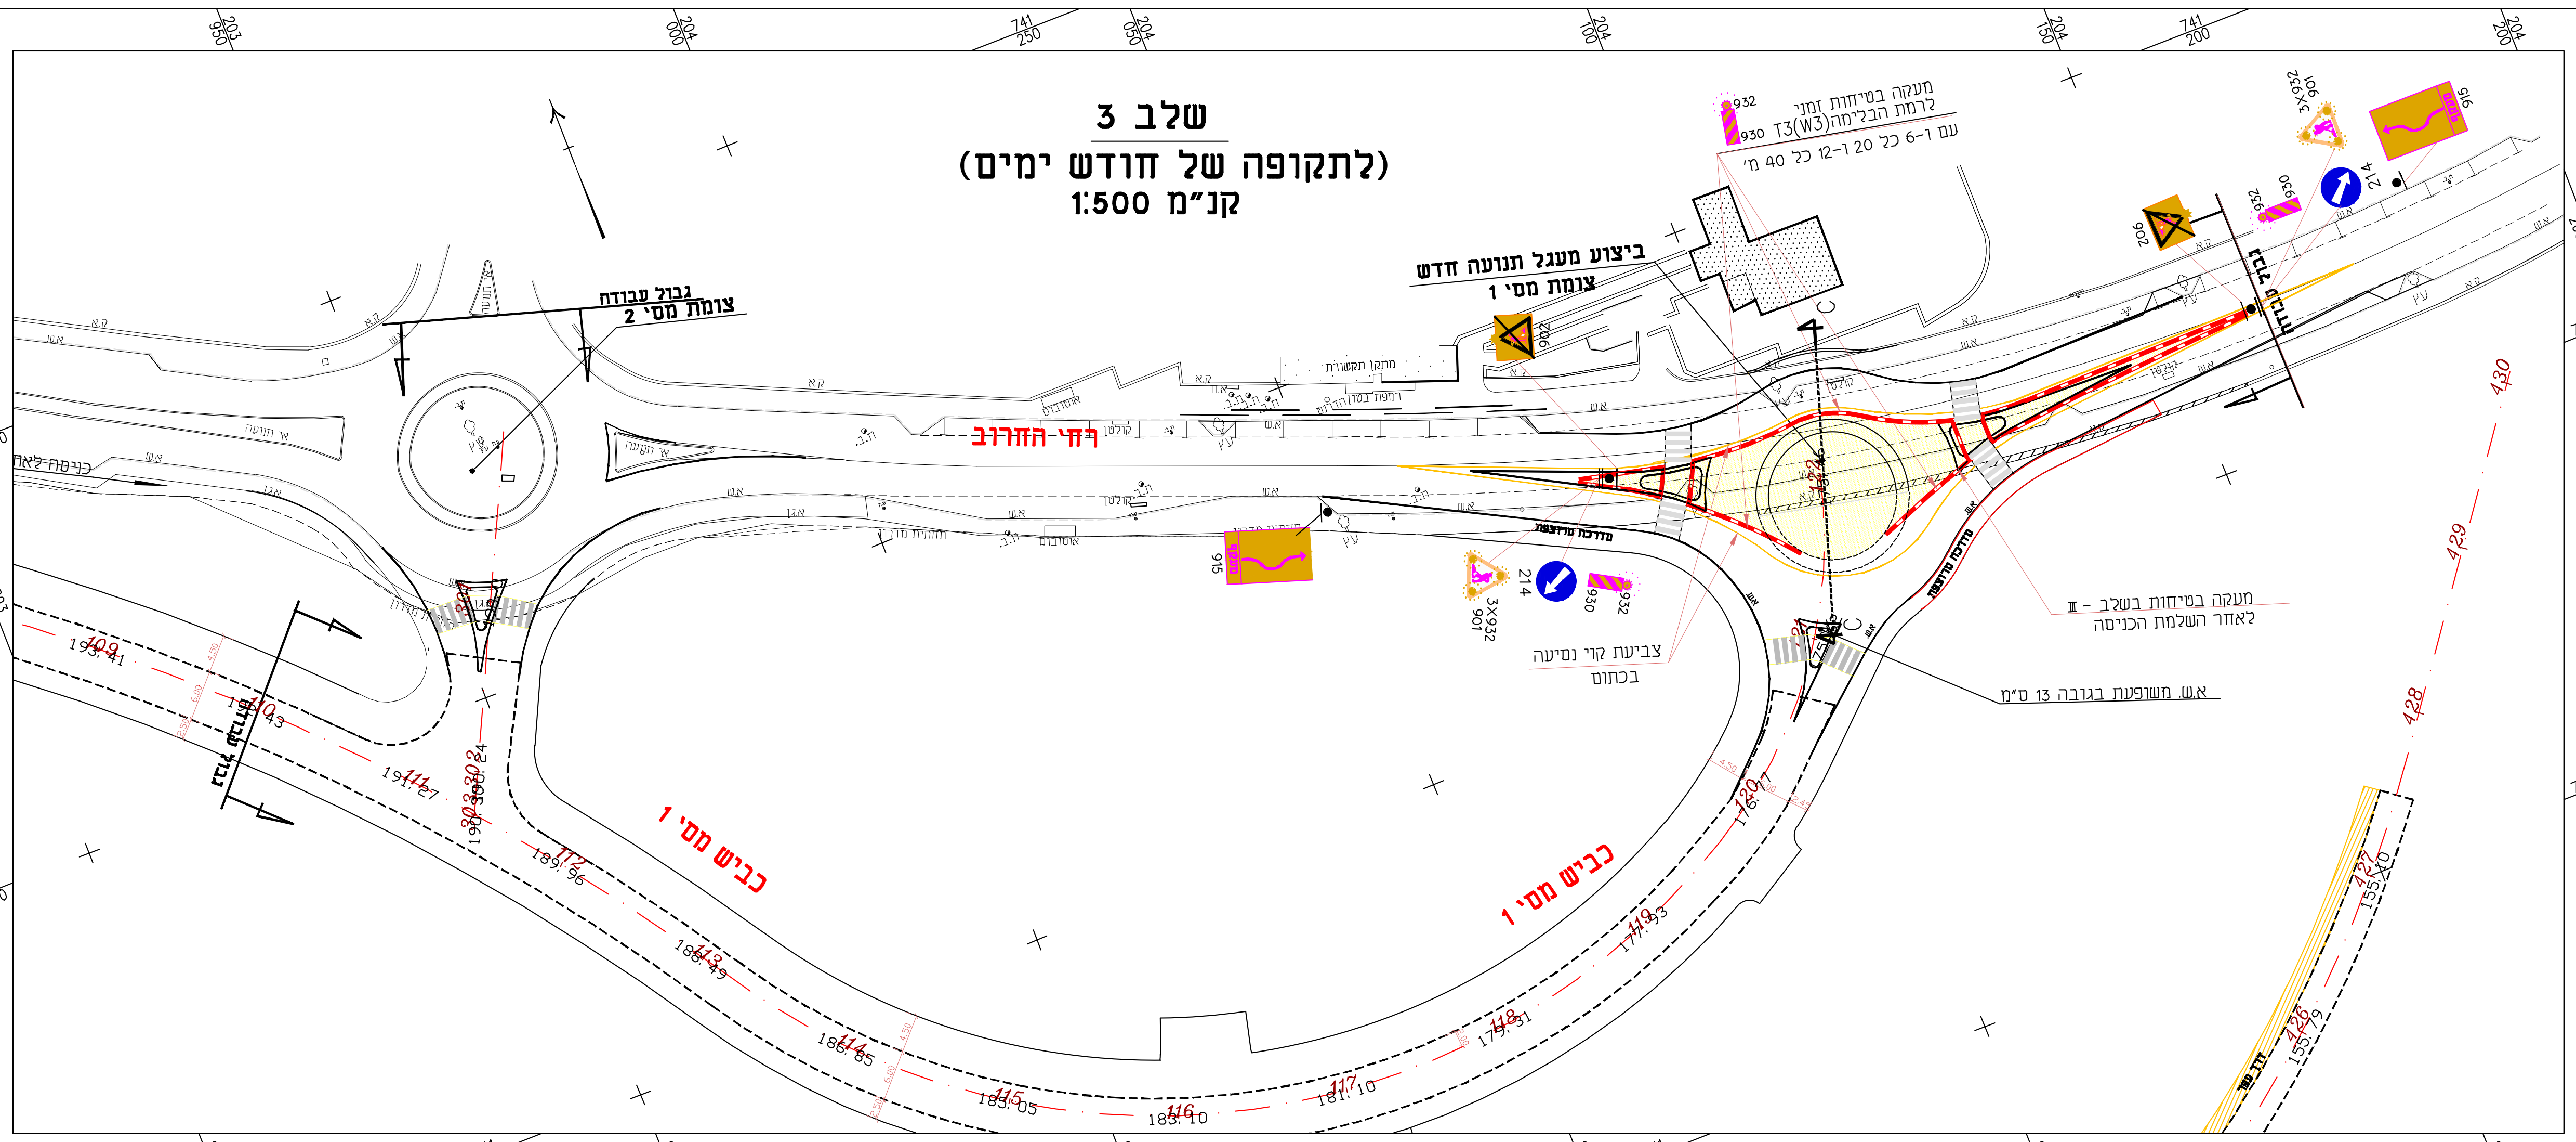

שלב 3
(לתקופה של חודש ימים)
קנ"מ 1:500

ביצוע מעגל תנועה חדש
צומת מס' 1
גבול עבודה
צומת מס' 2
רחי החרוב
כביש מס' 1
מעקה בטיחות זמני
לרמת הבלימה T3(W3)
עם 6-1 כל 20 12-1 כל 40 מ'
מעקה בטיחות בשלב - II
לאחר השלמת הכניסה
צביעת קוי נסיעה
בכתום
א.ש. משופעת בגובה 13 ס"מ
מדרכה מרוצפת
915
214
930
932
3X932
901
902
430
429
428

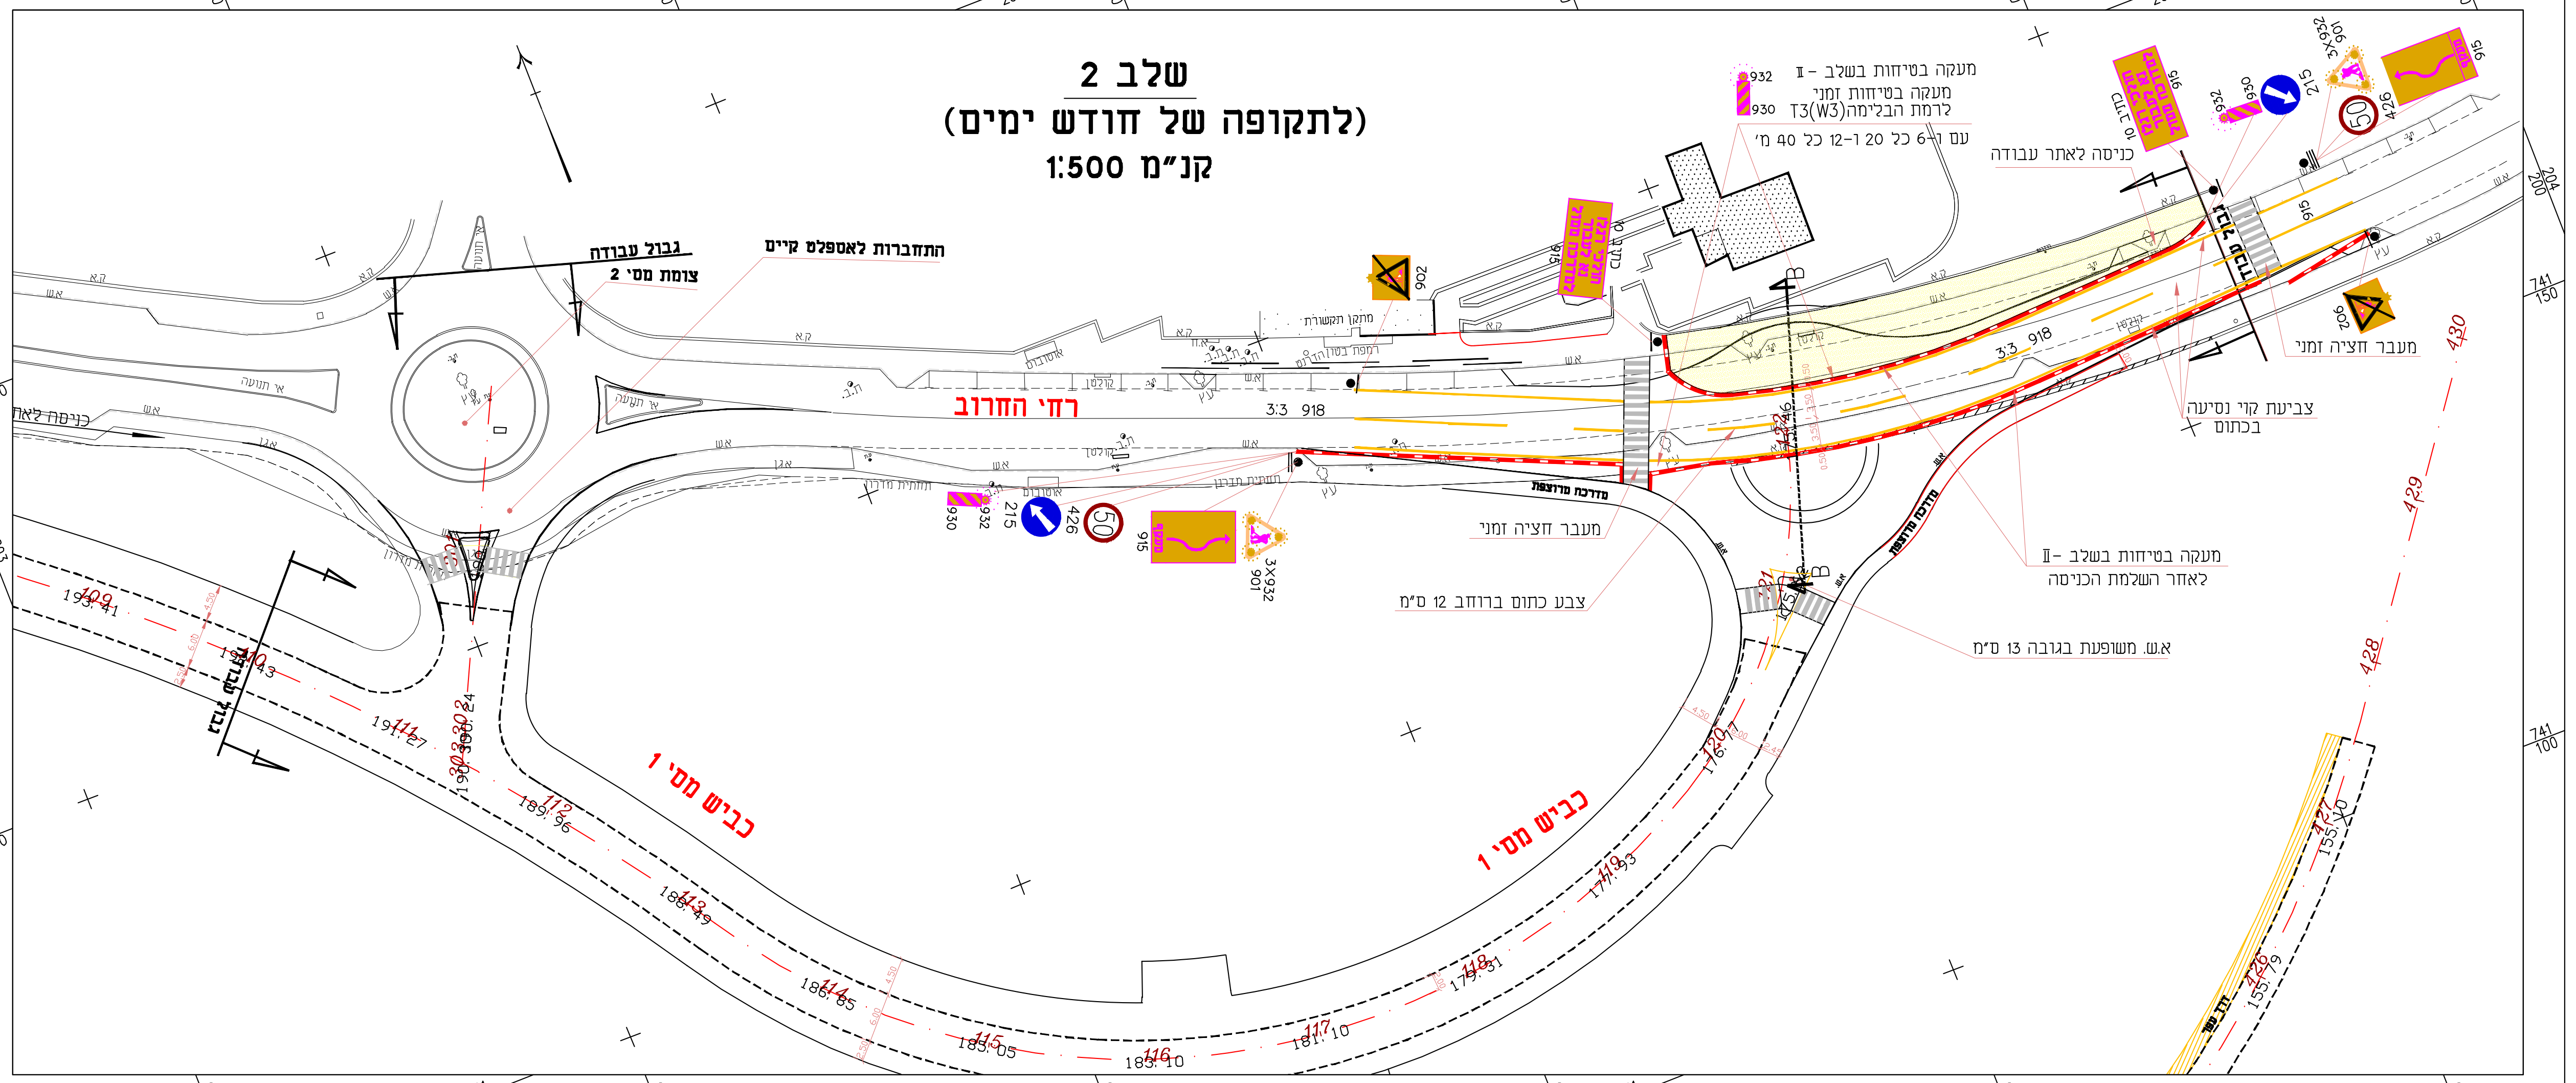

שלב 2
(לתקופה של חודש ימים)
קנ"מ 1:500

התחברות לאספלט קיים
גבול עבודה
צומת מס' 2
רחי החרוב
כביש מס' 1
מעקה בטיחות בשלב - II
מעקה בטיחות זמני
לרמת הבלימה T3(W3)
עם 6-1 כל 20 12-1 כל 40 מ'
כניסה לאתר עבודה
מעבר חציה זמני
צביעת קוי נסיעה
בכתום
מעקה בטיחות בשלב -II
לאחר השלמת הכניסה
צבע כתום ברוחב 12 ס"מ
א.ש. משופעת בגובה 13 ס"מ
מדרכה מרוצפת
3:3 918
915
215
426
50
930
932
3X932
901
902
430
429
428

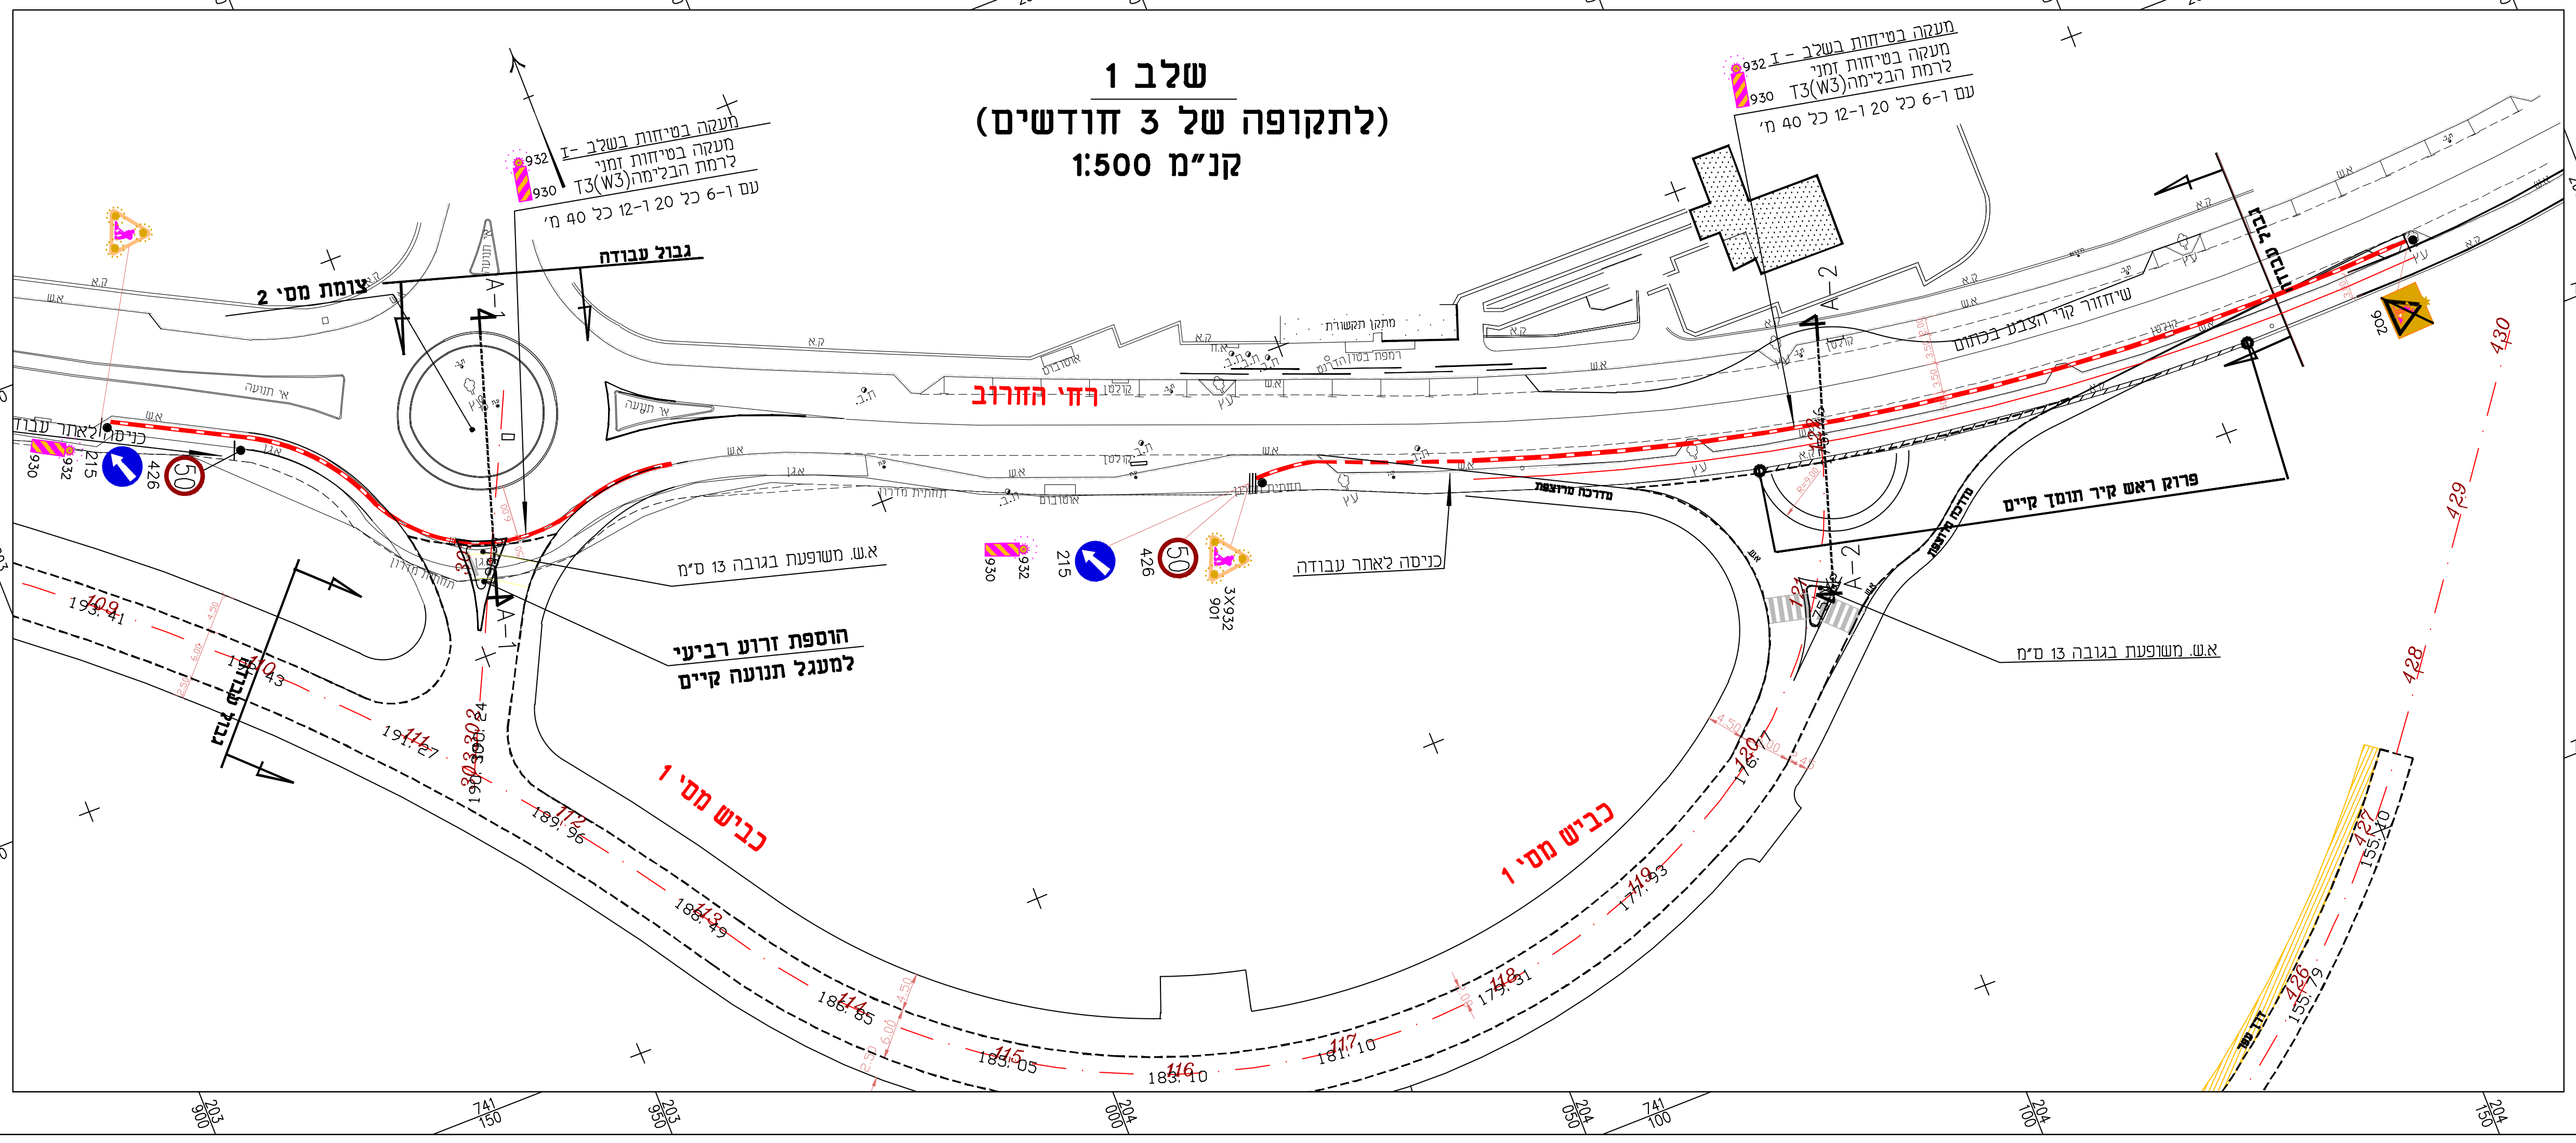

שלב 1
(לתקופה של 3 חודשים)
קנ"מ 1:500

מעקה בטיחות בשלב - I
מעקה בטיחות זמני
לרמת הבלימה T3(W3)
עם 6-1 כל 20 12-1 כל 40 מ'
גבול עבודה
צומת מס' 2
רחי החרוב
כניסה לאתר עבודה
א.ש. משופעת בגובה 13 ס"מ
הוספת זרוע רביעי
למעגל תנועה קיים
שיחזור קיר הצבע בכתום
פרוק ראש קיר תומך קיים
מדרכה מרוצפת
כביש מס' 1
A-1
A-2
215
426
50
930
932
3X932
901
902
430
429
428

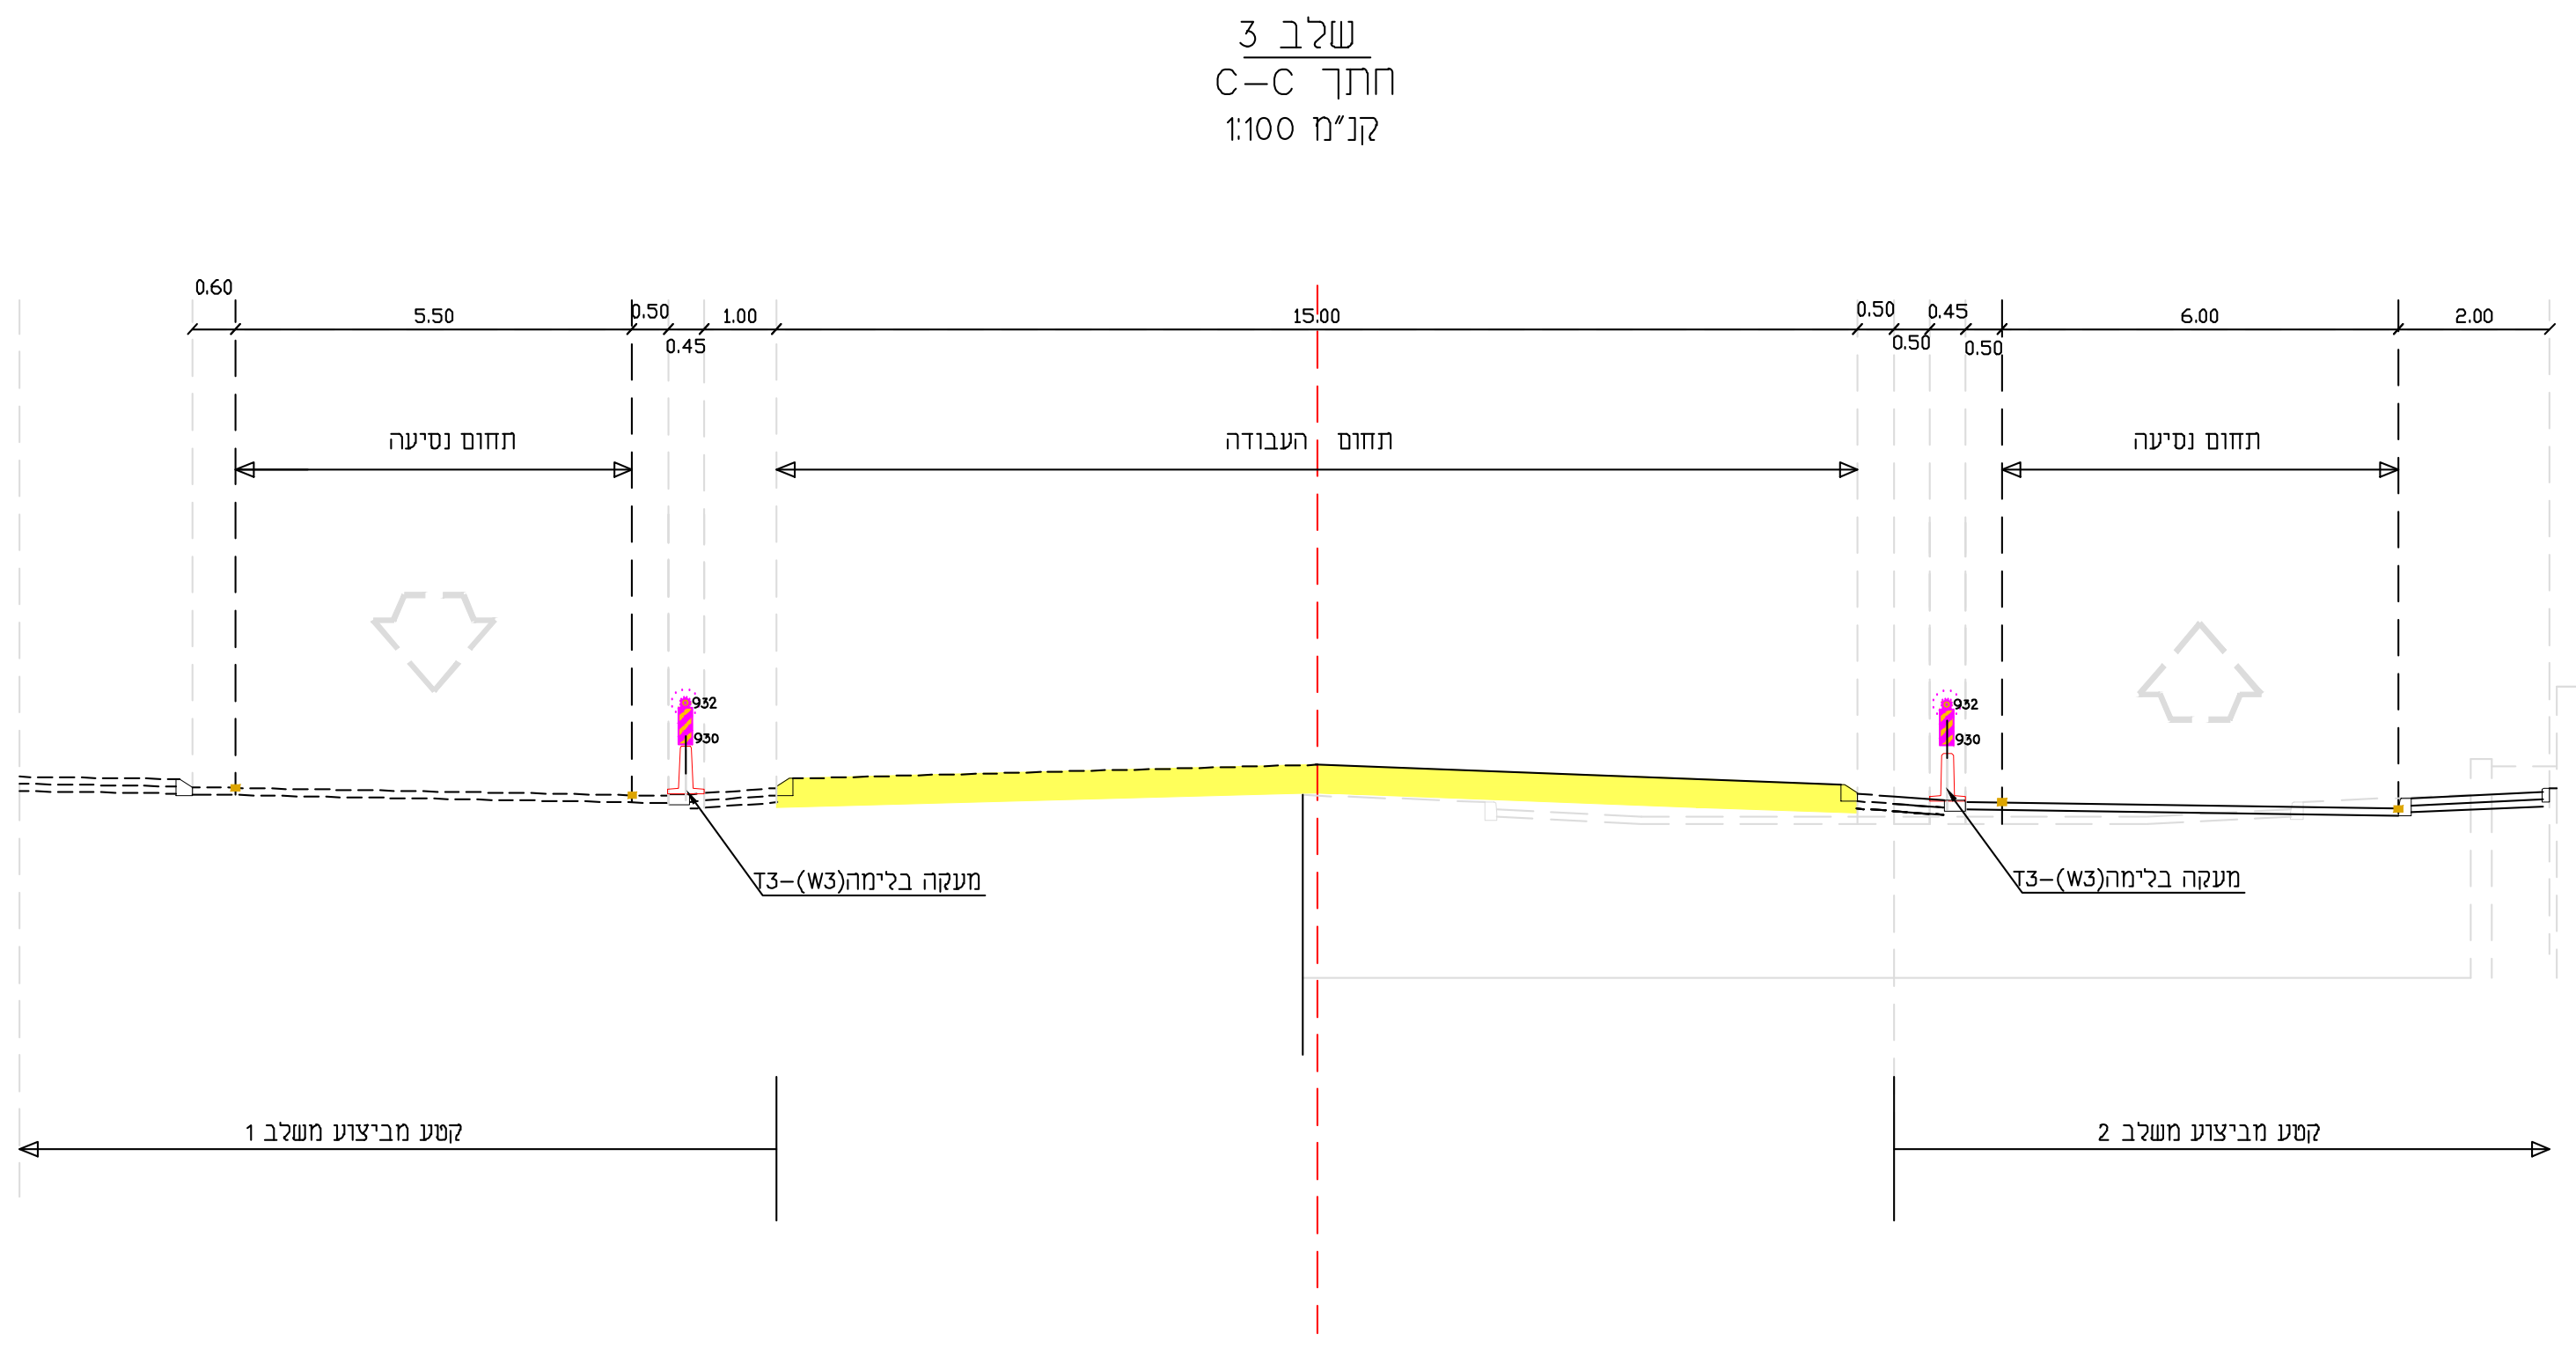

שלב 3
חתך C-C
קנ"מ 1:100

0.60
5.50
0.50
0.45
1.00
15.00
0.50
0.45
0.50
0.50
6.00
2.00
תחום נסיעה
תחום העבודה
תחום נסיעה
932
930
מעקה בלימה(W3)-T3
קטע מביצוע משלב 1
קטע מביצוע משלב 2

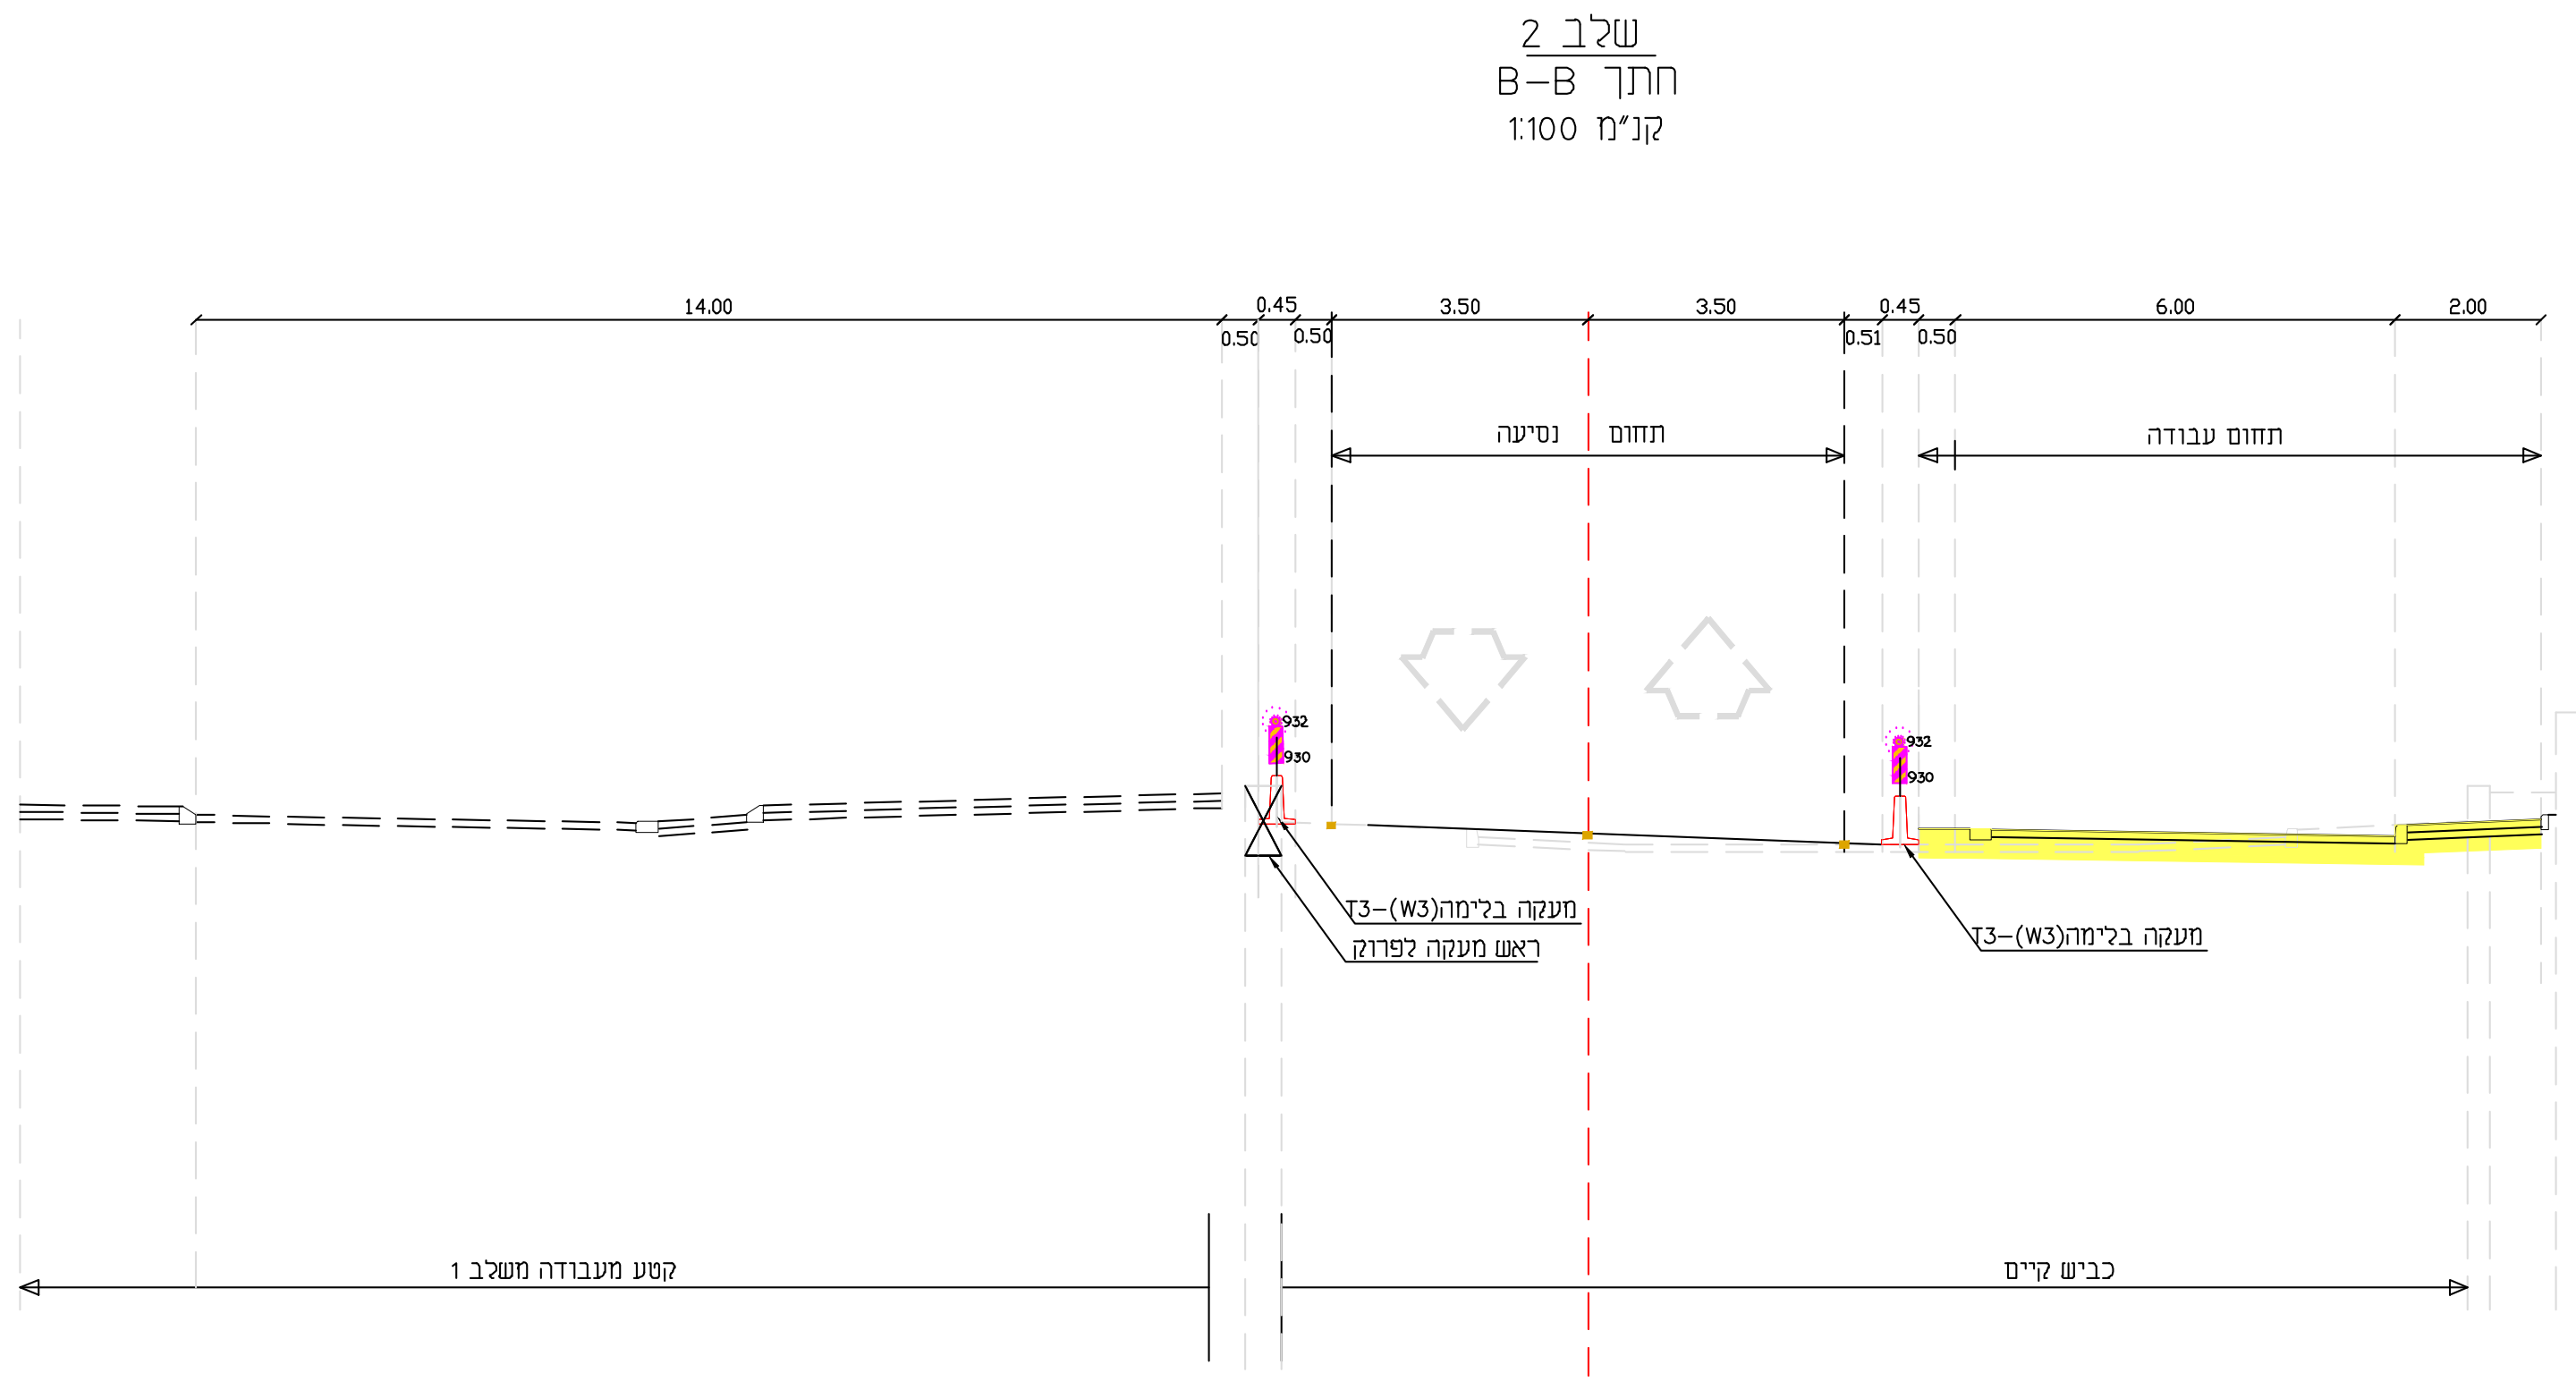

שלב 2
חתך B-B
קנ"מ 1:100

14.00
0.45
0.50
0.50
3.50
3.50
0.45
0.51
0.50
6.00
2.00
תחום נסיעה
תחום עבודה
932
930
מעקה בלימה(W3)-T3
ראש מעקה לפרוק
קטע מעבודה משלב 1
כביש קיים

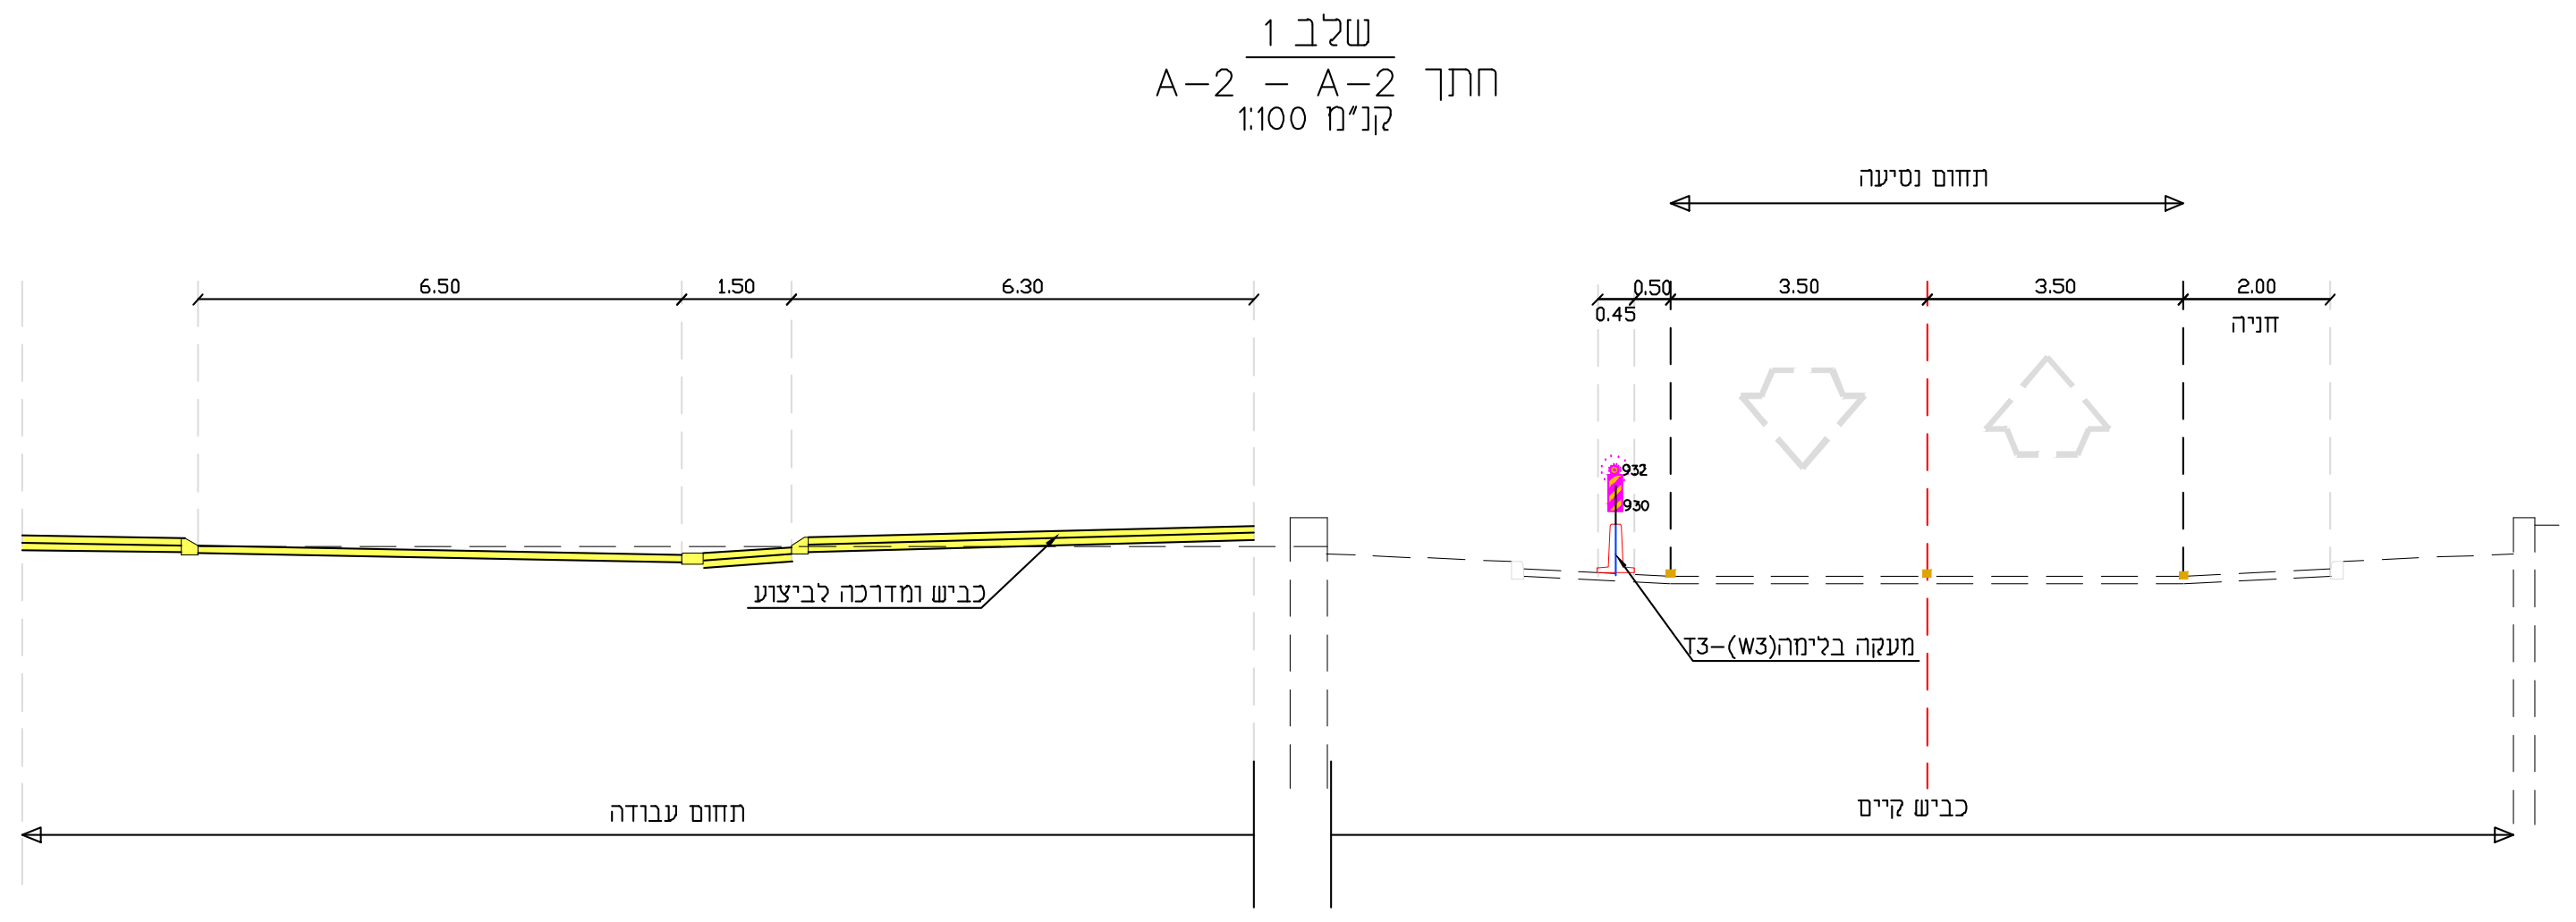

שלב 1
חתך A-2 – A-2
קנ"מ 1:100

תחום נסיעה
6.50
1.50
6.30
0.50
0.45
3.50
3.50
2.00
חניה
932
930
כביש ומדרכה לביצוע
מעקה בלימה(W3)-T3
תחום עבודה
כביש קיים

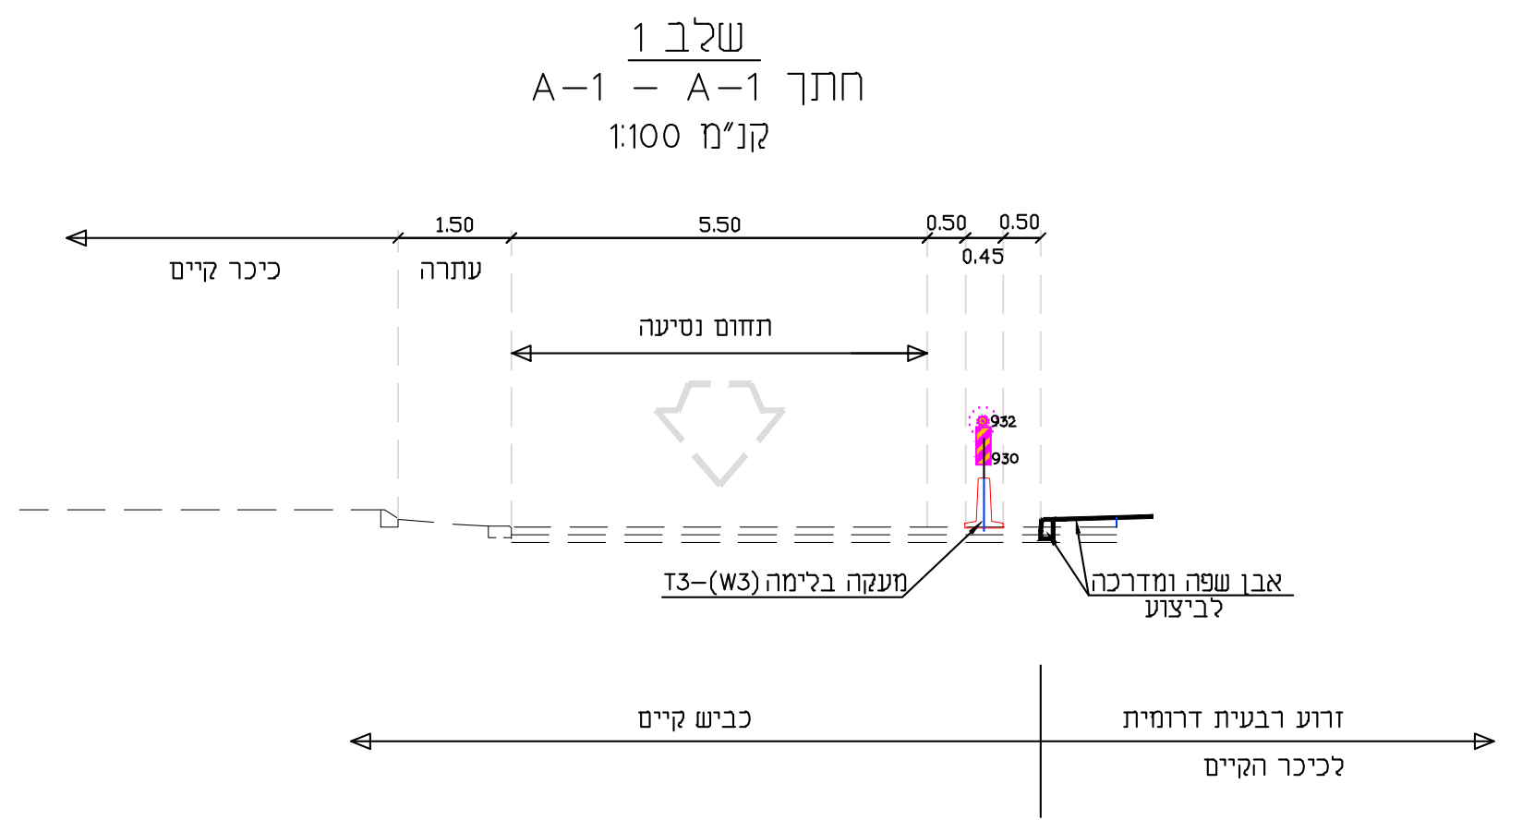

שלב 1
חתך A-1 – A-1
קנ"מ 1:100

1.50
5.50
0.50
0.50
0.45
כיכר קיים
עתרה
תחום נסיעה
932
930
מעקה בלימה (W3)-T3
אבן שפה ומדרכה
לביצוע
כביש קיים
זרוע רבעית דרומית
לכיכר הקיים