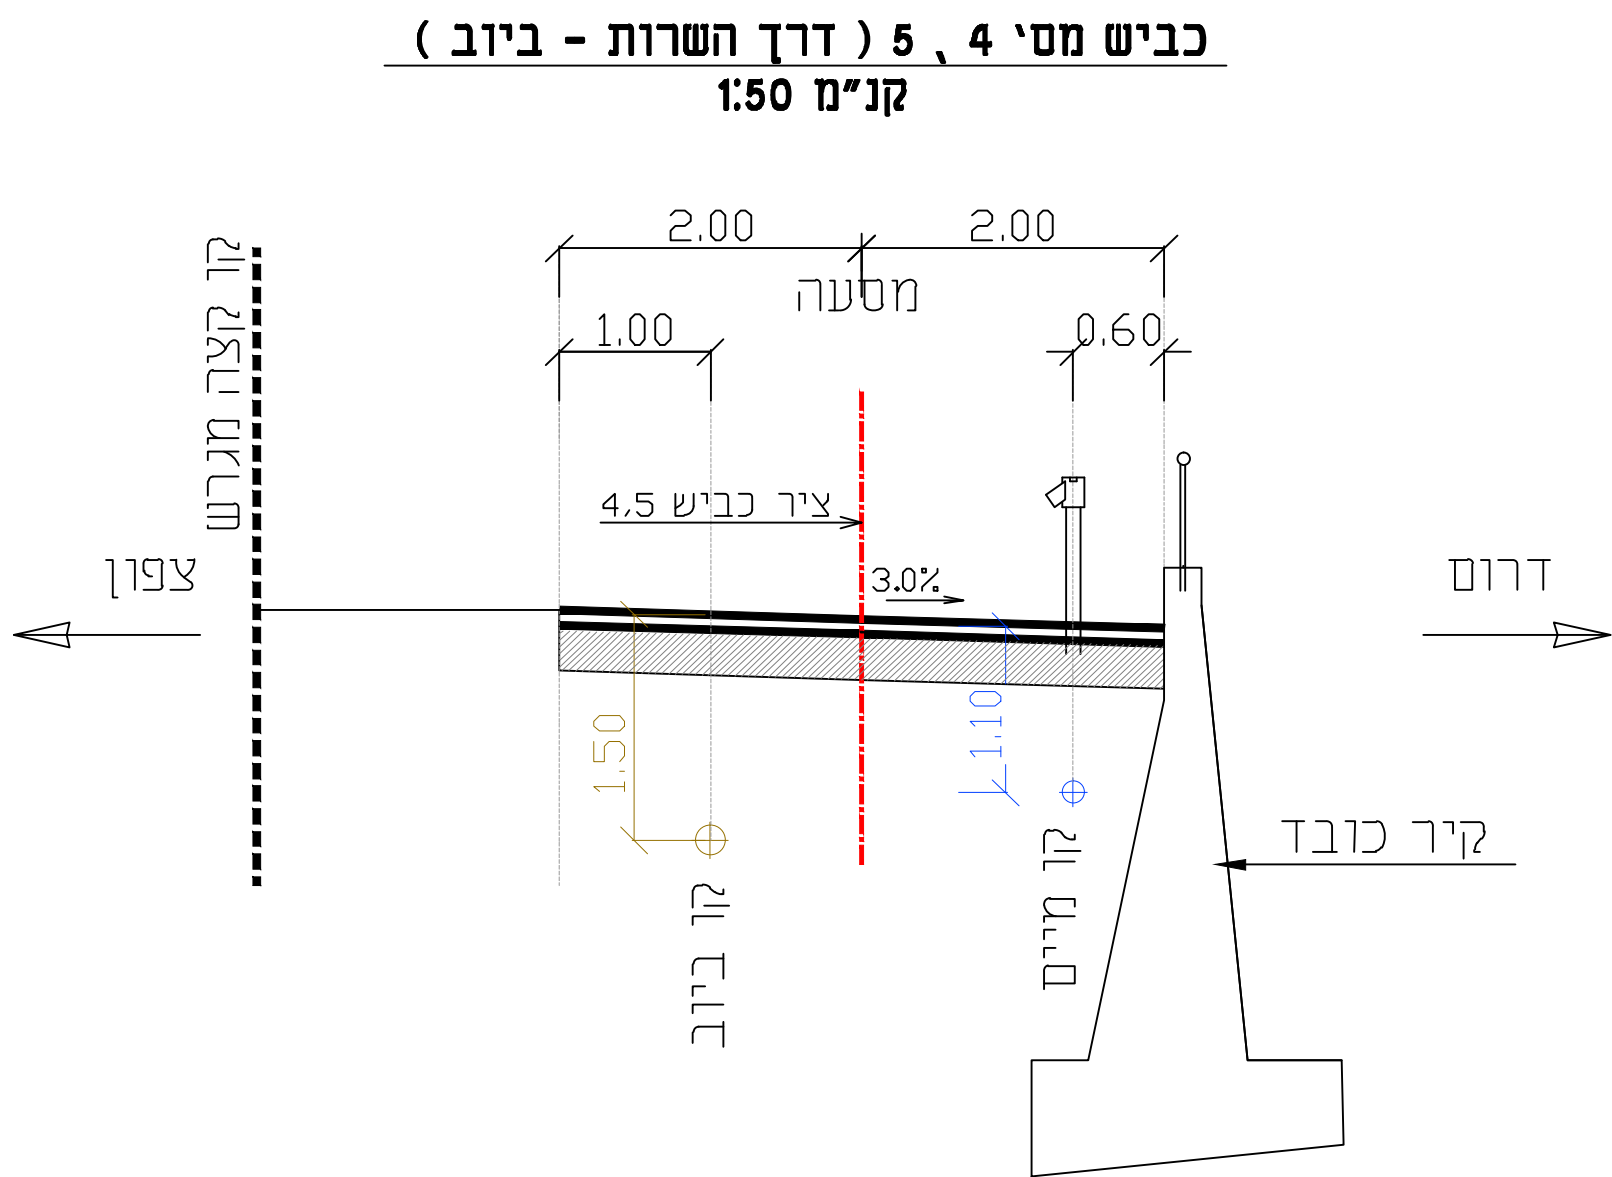
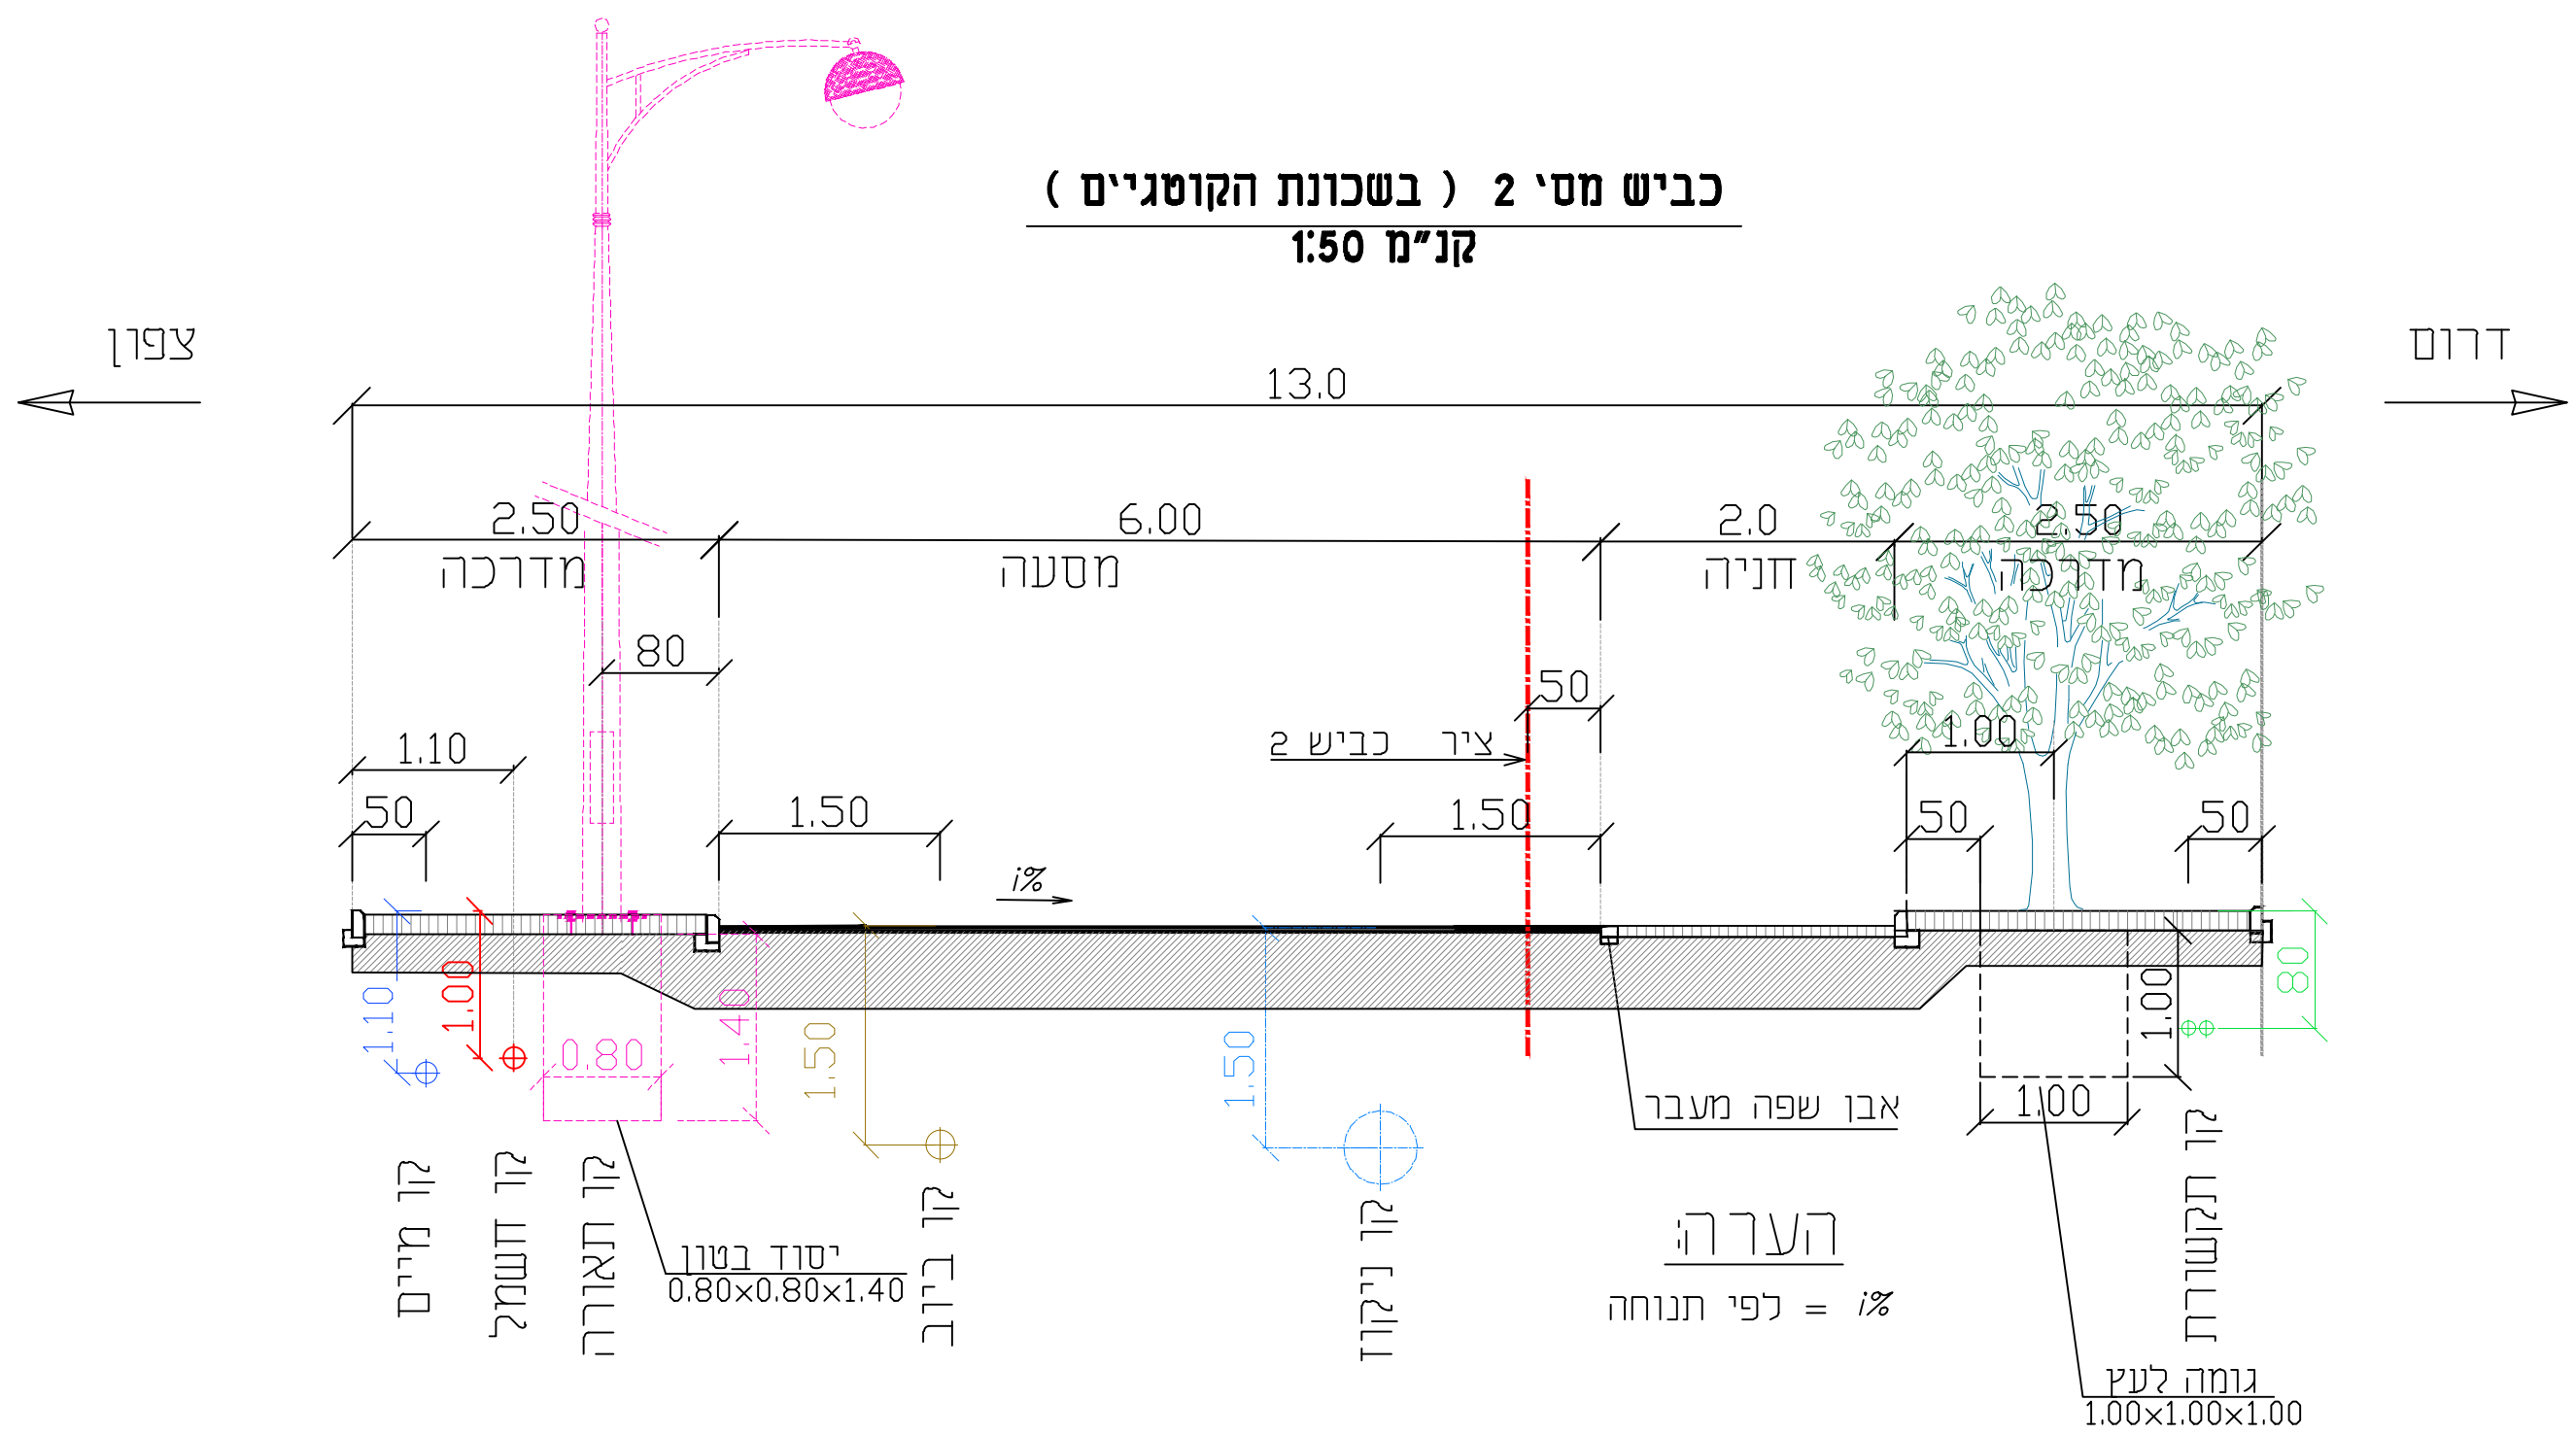
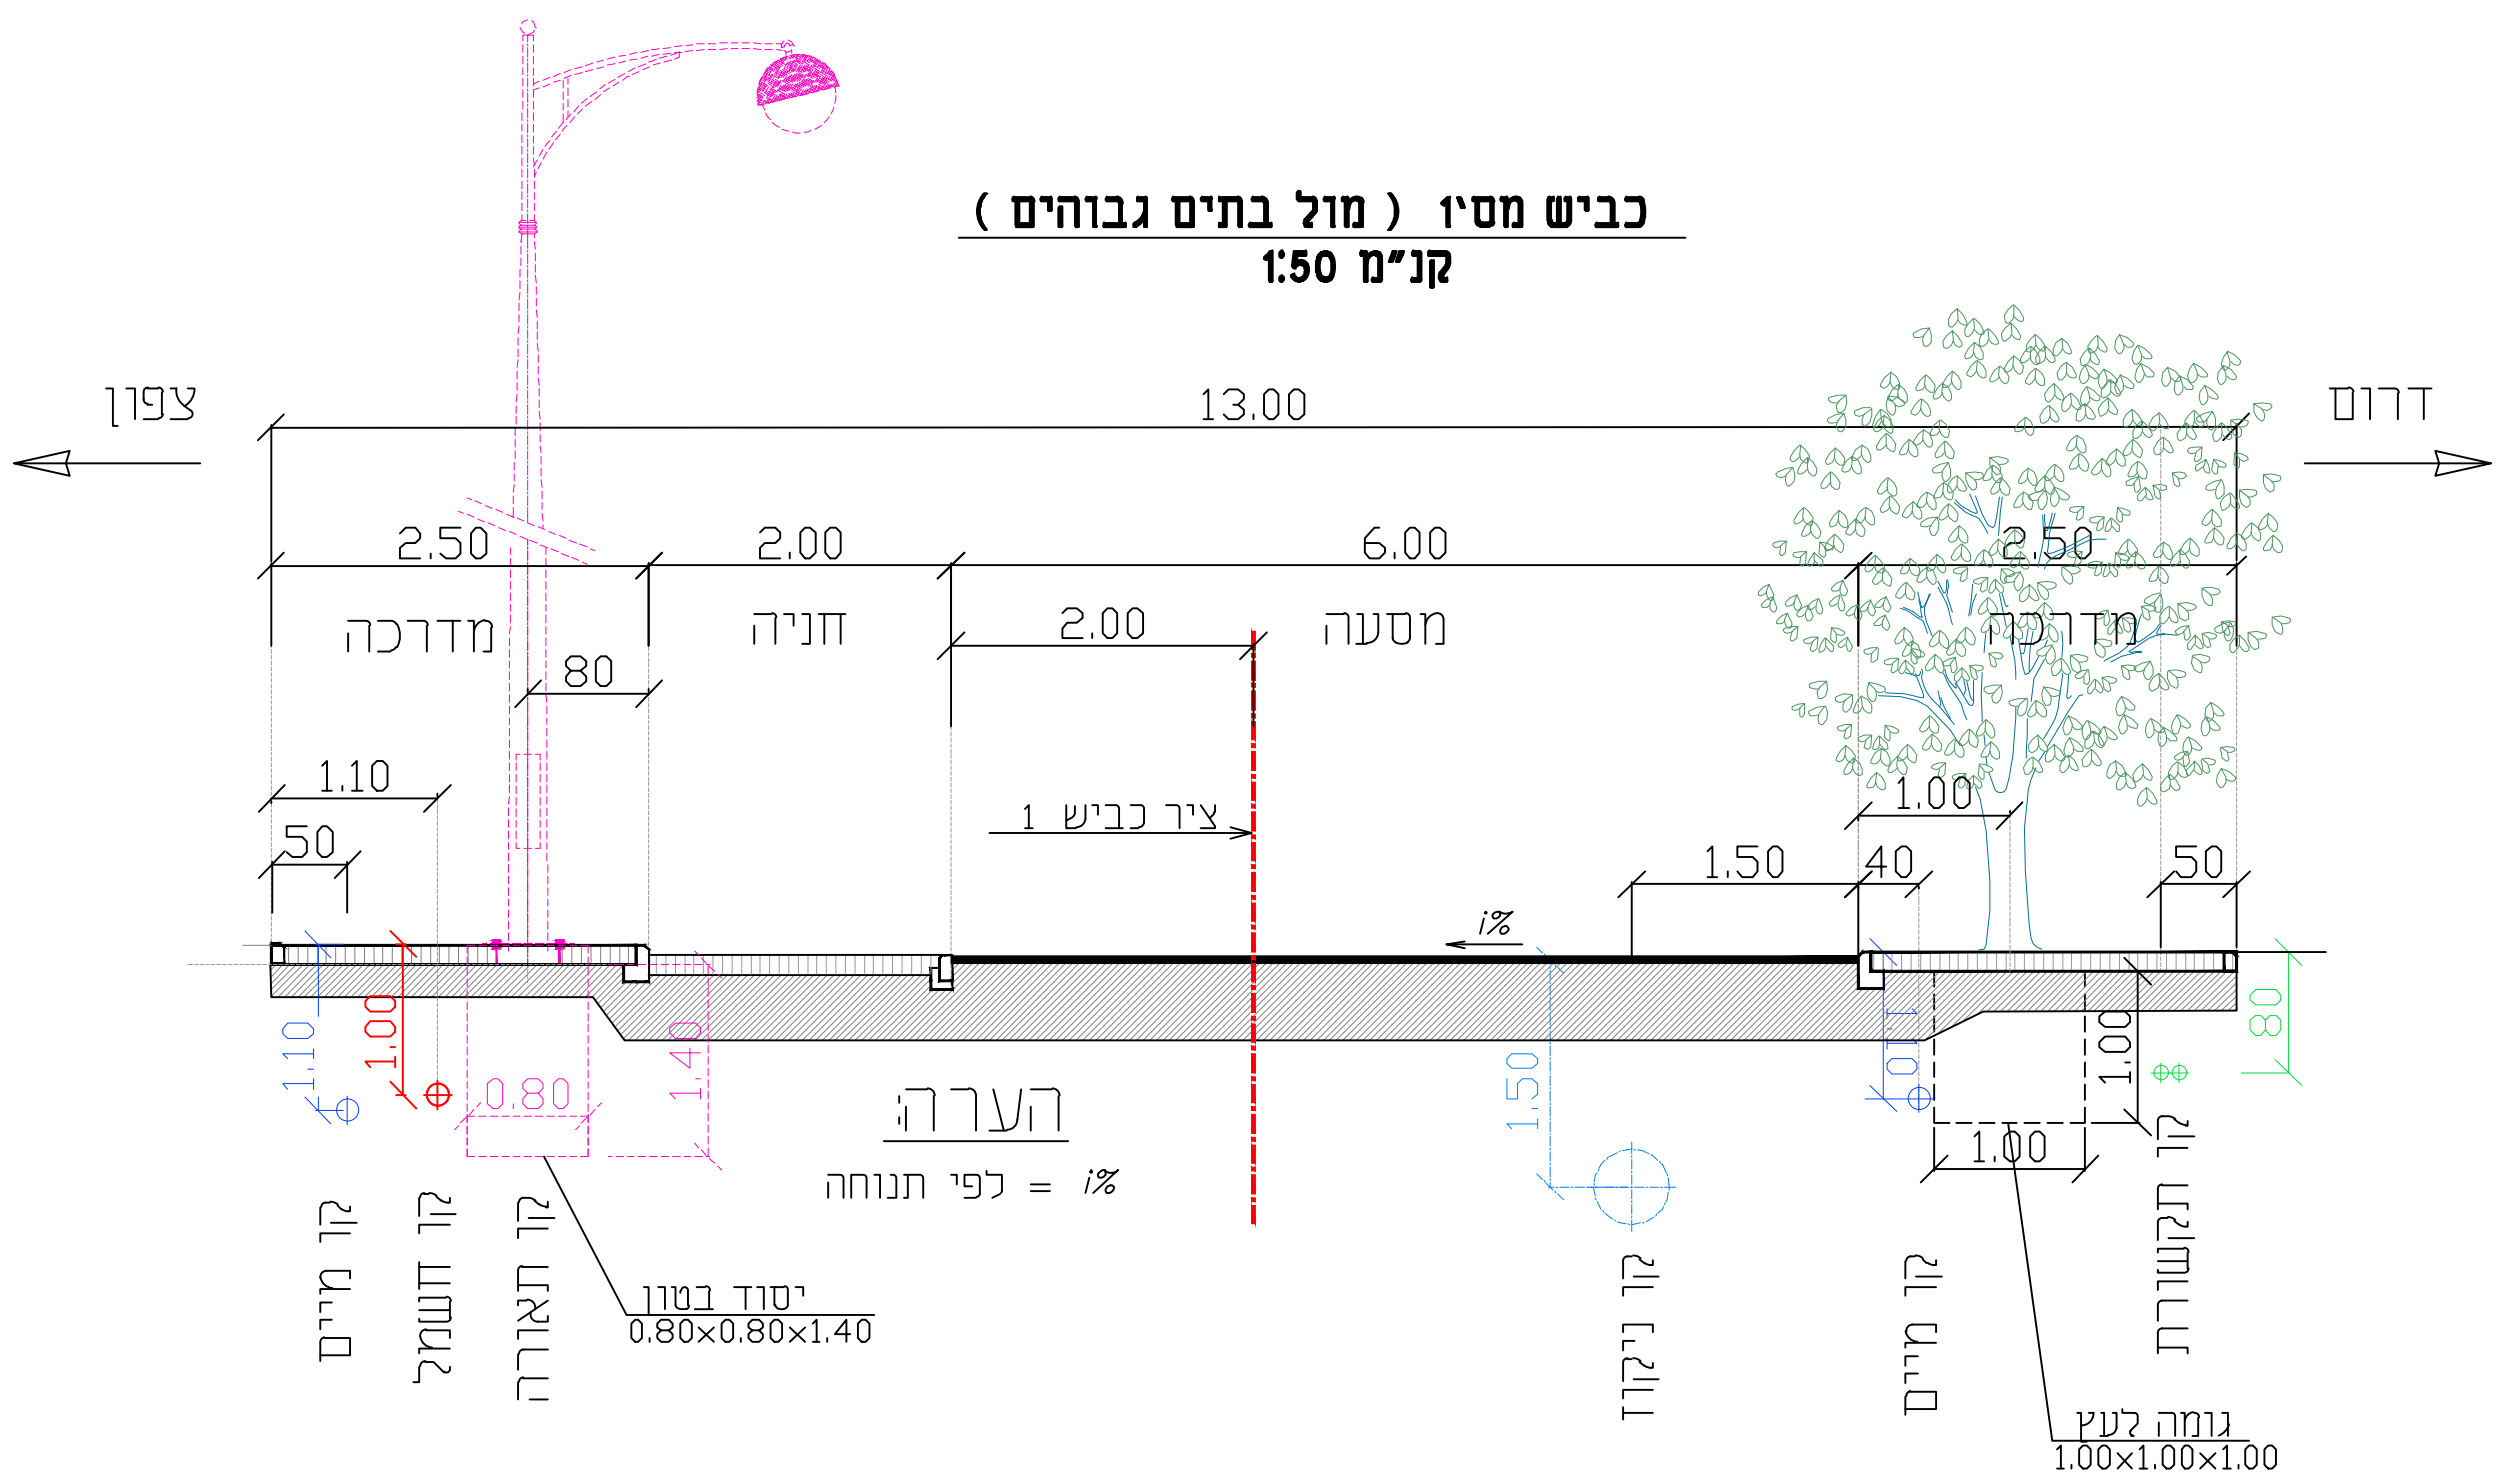


[illegible]

מפתח גליונות:

[illegible]

הוכן עבור:
משרד השיכון

שם הפרויקט: רמות יצחק – נוף כרמל

שם הקטע:

שם התכנית:
חתכים טיפוסיים
לתאום מערכות

מס' התכנית		תכנון:	
<div> <div> <div> <div> <div>00</div> <div>01</div> <div>1-300</div> </div> </div> <div> <div>6809</div> <div>00</div> </div> </div> <div> <div>שמואל נושא מהדורה קטע</div> <div>מס' פריקט</div> </div> </div>		<div> <div> <div> <div> <div>מקודם</div> <div>מפורט</div> </div> </div> </div> </div>	
תאריך		קנה מידה	
15/02/2012		50 ::	
תכנון	סרג'ו	בקר	סרג'ו
שרטוט	אולגה.ג.	אישר	סרג'ו

חלვა חברה למדידות והנדסה אזרחית (1985) בע"מ
 רח' המצודה 27 א.ת. אזור מיקוד 58001
 מדידות
 כבישים
 שדות תעופה
 עבודות פיתוח

טל: 03-556 5717
 פקס: 03-556 5744
 E-mail: halva@halva85.com