

מפתח גליונות :

המבצע אחראי לבדיקת המידות ולהתאמתן במקום!
על המבצע לבדוק את כל המידות ועל כל טעות
או אי התאמה, עליו להודיע למתכנן.
אין לקבוע מידות על ידי מדידה גרפית בתוכנית.

13711787 844







שם הקטע:

חתכים טיפוסיים ופרטים



עיון. הפיתוחים אינן מכלול. ר"צ

רח' המצודה 27 את. אזור מיקוד 58001

03-556 5717 :טו
03-556 5744 :קפ

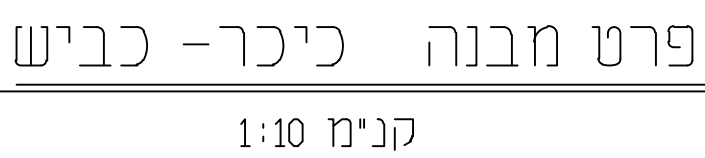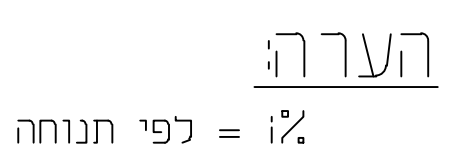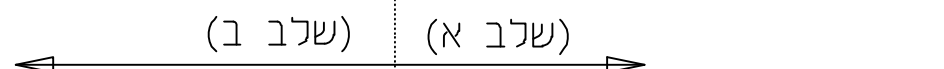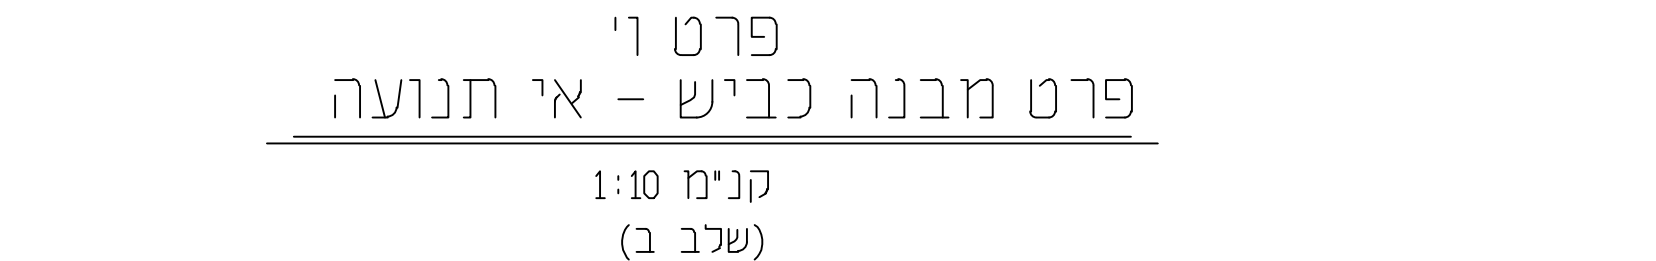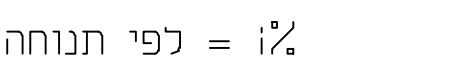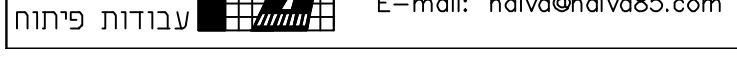

- הירדן שטחים צמודים (דורך)
מזע סוג א - חירות בשני שנה
5 סים תשתית אספקטית תאיץ 25 אגרו גיר דולומיט
4 סים 4 בטון אספלט - סככה נועת
תאיץ 19 אגרוס כולתני סוג א
ציפור יסוד מאמסרית \$5.00 מכתות 1.0 קי/מיר
ציפור מאחז מאמסרית \$2.50 מכתות 0.5 קי/מיר
ירצוף פארט משלבת סמבין- 10/20 סים
חול עובי 4 סים
יסוד מוענת מוטון 15-
אבן שפה שטוחה במידות 15 x 23
אבן שפה גלילה במידות 15 x 23
אבן שפה גלנית במידות 10 x 20
אבן שפה שרועפת במידות 23 x 23
אבן עליה לרכב במידות 40 x 20

 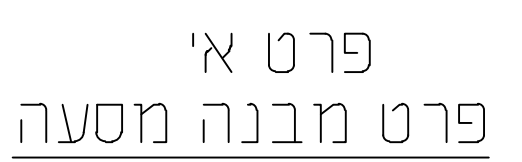

הערה
במעברי חציה ובחניות לנכים
גובה אבן שפה מומלכת
יהיה 1 ס"מ