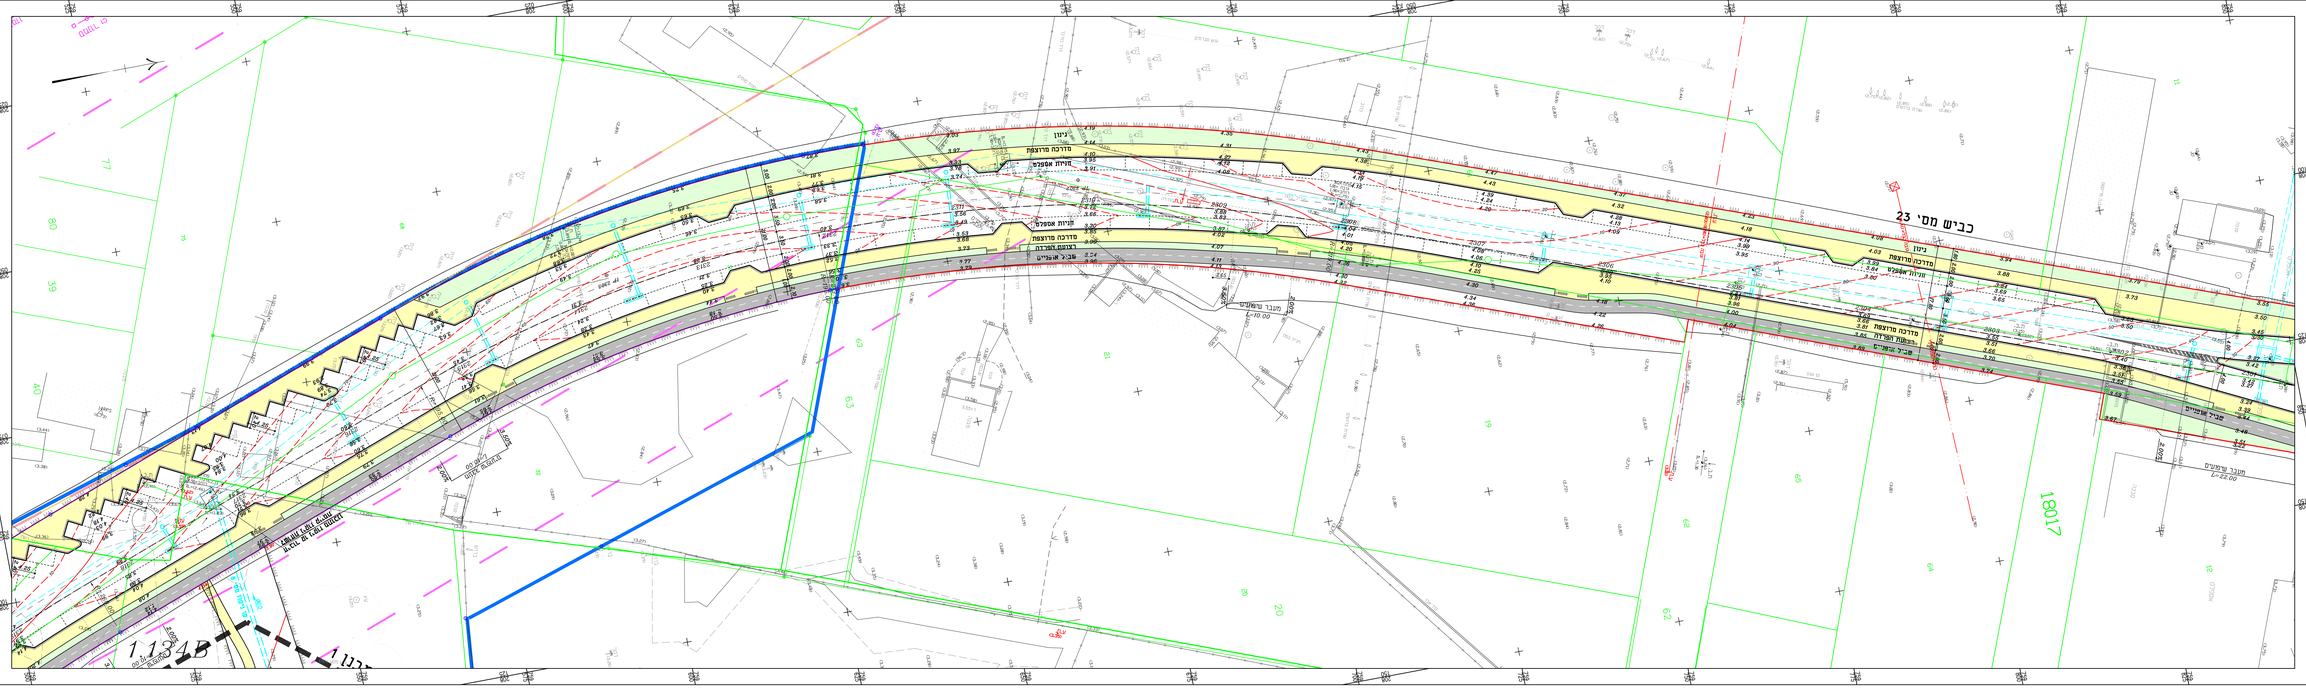

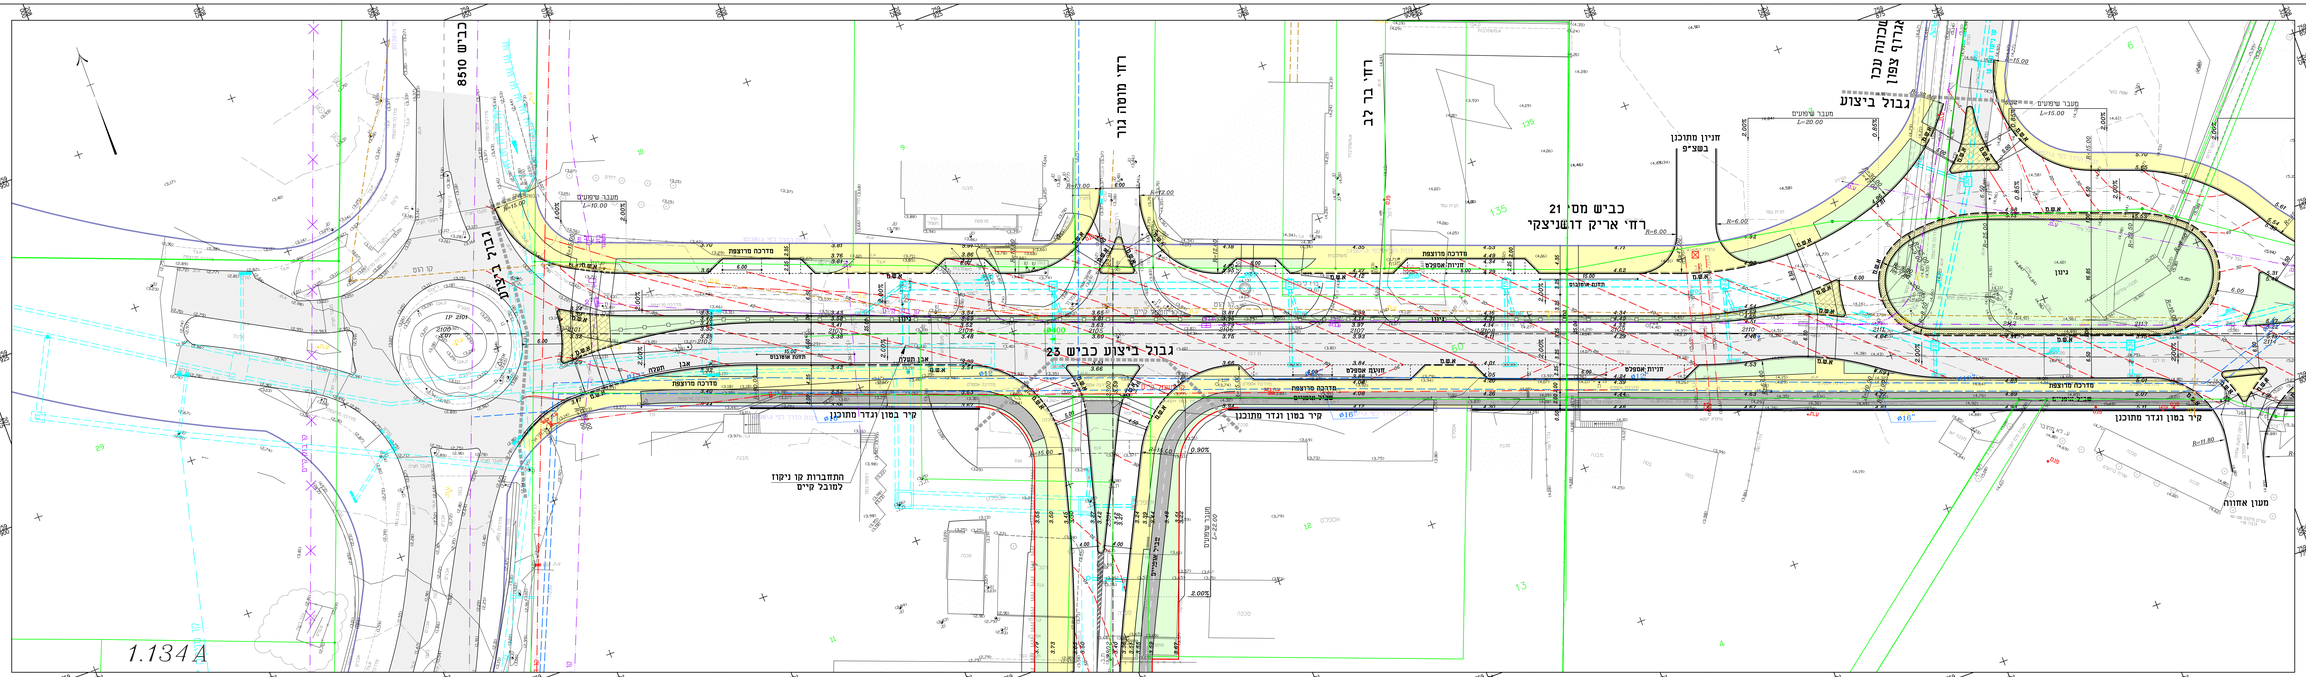

מקרא לקוי מערכות

- קו מים קיים
- קו מים קיים לביטול
- קו ביוב קיים
- קו ניקוז קיים
- קו חשמל קיים
- קו בזק קיים
- קו בזק קיים לביטול
- קו כבלים קיים
- קו כבלים קיים לביטול
- אמת מים קיימת
- קו תשתורת-רכבת
- קו ניקוז מתוכנן

מקרא :

- אספלט קיים
- שביל אופניים מאספלט
- שטח לפיתוח לפי תכניות אדריכל הנוף
- מסגה מתוכננת ברחובות משולבים
- מדרכות ושטחי ריצוף לפי תכניות אדי נוף

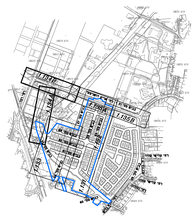

עכו אגרוף דרום

תרשים נגישות
קנ"מ 10000 :1

שמות קבצי מחשב

שינויים ותוספות

מס	מהות השינוי	מספס	חתימה	תאריך
1	עדכון כביש 23	כיתוע	מיכאל	20.09.12
2	עדכון כביש מס' 23 וכניסות למגרשים	כיתוע	מיכאל	28.01.13
3	עדכון לפי הנחיות עירייית עכו	כיתוע	מיכאל	17.03.13
4				
5				
6				
7				
8				
9				
10				
11				
12				

לבצוע

תאריך : _____

חתימה : _____

לעיון ⬭ | למכרז ⬭ | לביצוע ▨

מכון ההנדסה אזרחית, דרכים, תנועה ורמזורים

לוי & שטרק
מהנדסים יועצים בע"מ

מיקוד: 31 רח' יגאל אלון 3109
אלונים 12, מגדל אפקה, קומה 4 ת.ד. 58046
טל: 04-9553650, 9553654-04
פקס: 04-9553654
e-mail: office@levyshtrak.co.il
www.lshtrak.com

הינו עבור :	משרד הבינוי והשיכון חיפה
המזמין :	עכו
תכנית מס' :	1685/1,134
קנ"מ : 1:250	תאריך : 15.01.11
תכנן : יקה	ביקר : מיכאל
שרטט : יקה	אישר : אברהם

שם התכנית :
רובע האגרוף דרום
מערכת כבישים וניקוז
תכנית תמחיה וכמון

הפצעה אחראי לבדיקת מידות והלאומנות במקום. על המבצע לבצע את כל בדיקות.
על כל טעות או אי התאמה עליו להודיע למתכנן.