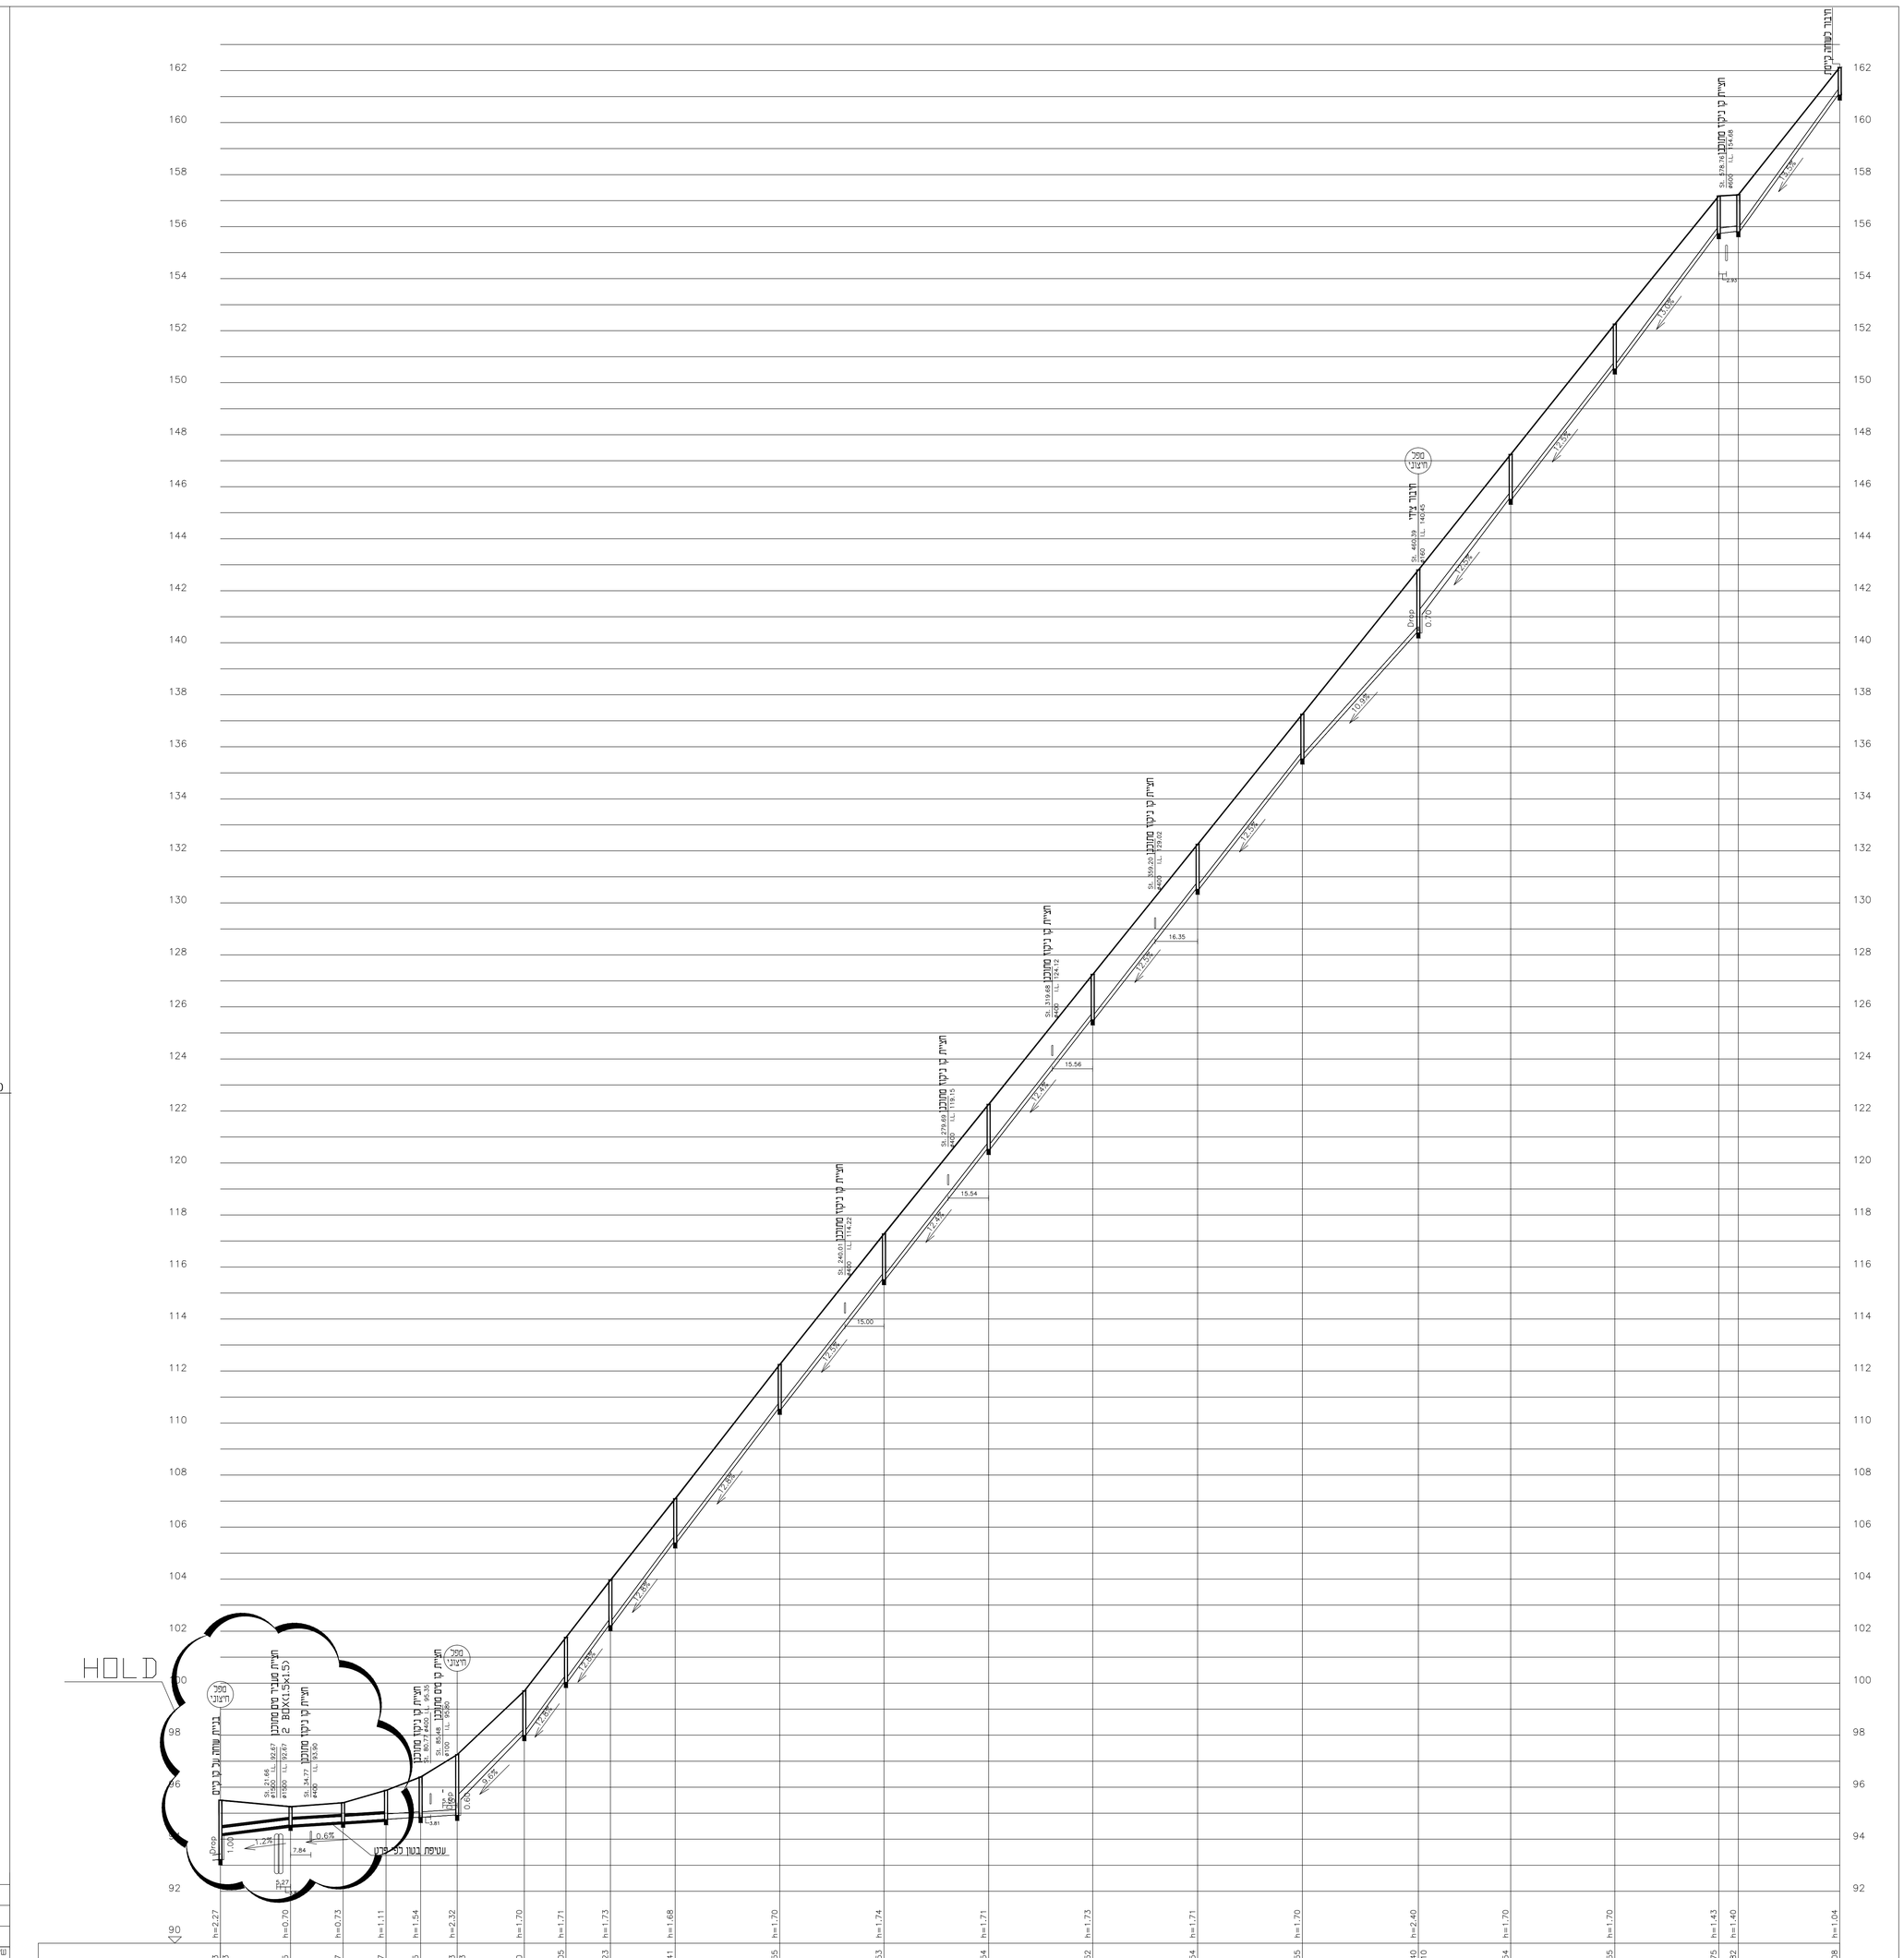

מס. שוחה	1.1	1.2	1.3	1.4	1.5	1.6	1.7	1.8	1.9	1.10	1.11	1.12	1.13	1.14	1.15	1.16	1.17	1.18	1.19	1.20	1.21	1.22
רום תחתית צינור	93.23	94.23	94.55	94.67	94.77	94.85	94.93	95.53	98.00	100.05	102.23	105.41	110.56	115.53	120.54	125.52	130.54	135.55	140.40 / 141.10	145.54	150.55	155.75	155.82	161.08
שיפוע		1.2%	0.6%				9.6%		12.8%				12.5%					10.9%	12.5%		13.0%	1.8%	13.5%
		26.9	64.0				25.8		98.2				200.7					44.6	75.4		40.0	7.5	39.0
סוג & קוטר		SN-8" P.V.C ø200 מ"מ							SDR-17 PE-100 ø225 מ"מ														
עובי דופן	0.00	0.00	0.00	0.00	0.00	0.00	0.00	0.00	0.00	0.00	0.00	0.00	0.00	0.00	0.00	0.00	0.00	0.00	0.00	0.00	0.00	0.00	0.00
חומר																							
רום פני קרקע	95.50	95.25	95.40	95.88	96.39	97.25	99.70	101.76	103.96	107.09	112.25	117.27	122.25	127.25	132.25	137.25	142.80	147.24	152.25	157.18	157.22	162.12
מרחק רץ	0.0	26.9	47.1	63.7	77.0	91.0	116.8	132.8	149.9	174.8	215.0	255.0	295.2	335.2	375.6	415.8	460.4	495.8	535.9	575.8	583.3	622.3
מרחק		26.9	20.2	16.6	13.3	14.0	25.8	16.0	17.1	24.9	40.2	40.0	40.2	40.0	40.4	40.2	44.6	35.4	40.1	39.9	7.5	39.0

1 :קנ ציור – 1:100/1:1000

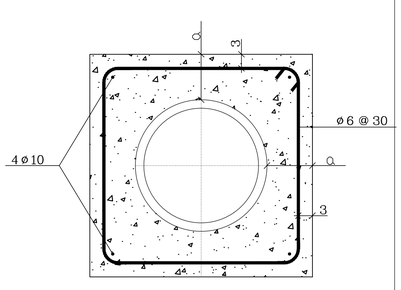

הערות:

1. המידה ,0 תיהייה עבור צנורות עד "16 - 10 ס"מ,
עבור צנורות מעל "16 - 15 ס"מ.
3. הבטון יהיה ב - 300.

פרט עטיפת בטון לצינור

אישור Approv.	תכנון Design.	תאריך Date	Subject / Nature of Revision מהות/נושא השינוי	שינוי מס' Rev. No.

REVISIONS & AMENDMENTS שינויים בתוכנית

על הקבלן לבדוק את המידות והתאמתן למציאות, בכל מקרה של אי התאמות,סתירה,או טעות,עליו להודיע למתכנן לפני התקדמות הביצוע!

מכון התקנים הישראלי

לביצוע ■ למכרז □ לעיון □

הוכן עבור: Prepared for : **משהב"ש, מועצה מקומית יוקנעם עילית**

H.G.M. INFRASTRUCTURES DESIGN (1998)Ltd. ח.ג.מ. תכנון תשתיות (1998)בע"מ
3 HAYOZMA St.,TIRAT HACARMEL, ISRAEL 39032 רח' היוזמה 3, טירת הכרמל, ישראל
E-mail:hgm@telem.co.il MODEM 04-8509597 מודם FAX. 04-8509596 פקס TEL. 04-8509595 ת.ד. P.O.B. 2065

Subject of Drawing : נושא השרטוט: **מערכת מים וביוב חתך לאורך**

Place/Scheme : המפעל:

Project : הפרויקט: **יוקנעם - שכונה מזרחית כביש 40**

Area : אזור:

File name : שם הקובץ:

Drg. No. מספר השרטוט	קנה מידה Scale	אישור Approv.	ביקור Checked	שרטט Drawn	תכנון Design.	
03	1:250	ב.דקינס	נחומורסקי	איבון	נחומורסקי	שם Name
File No. מספר תיק: 4064-40					9.2014	חתימה Sign. / תאריך Date

P:\telem\Bernny\2024-bivr\ 40\source\yenon\19.08.14\YNN-HW-N00-00000040-DD-200X4064-40-03.dwg, 20/10/2014 13:31:02, ewon