מיקום חתך קנ"מ 1:200

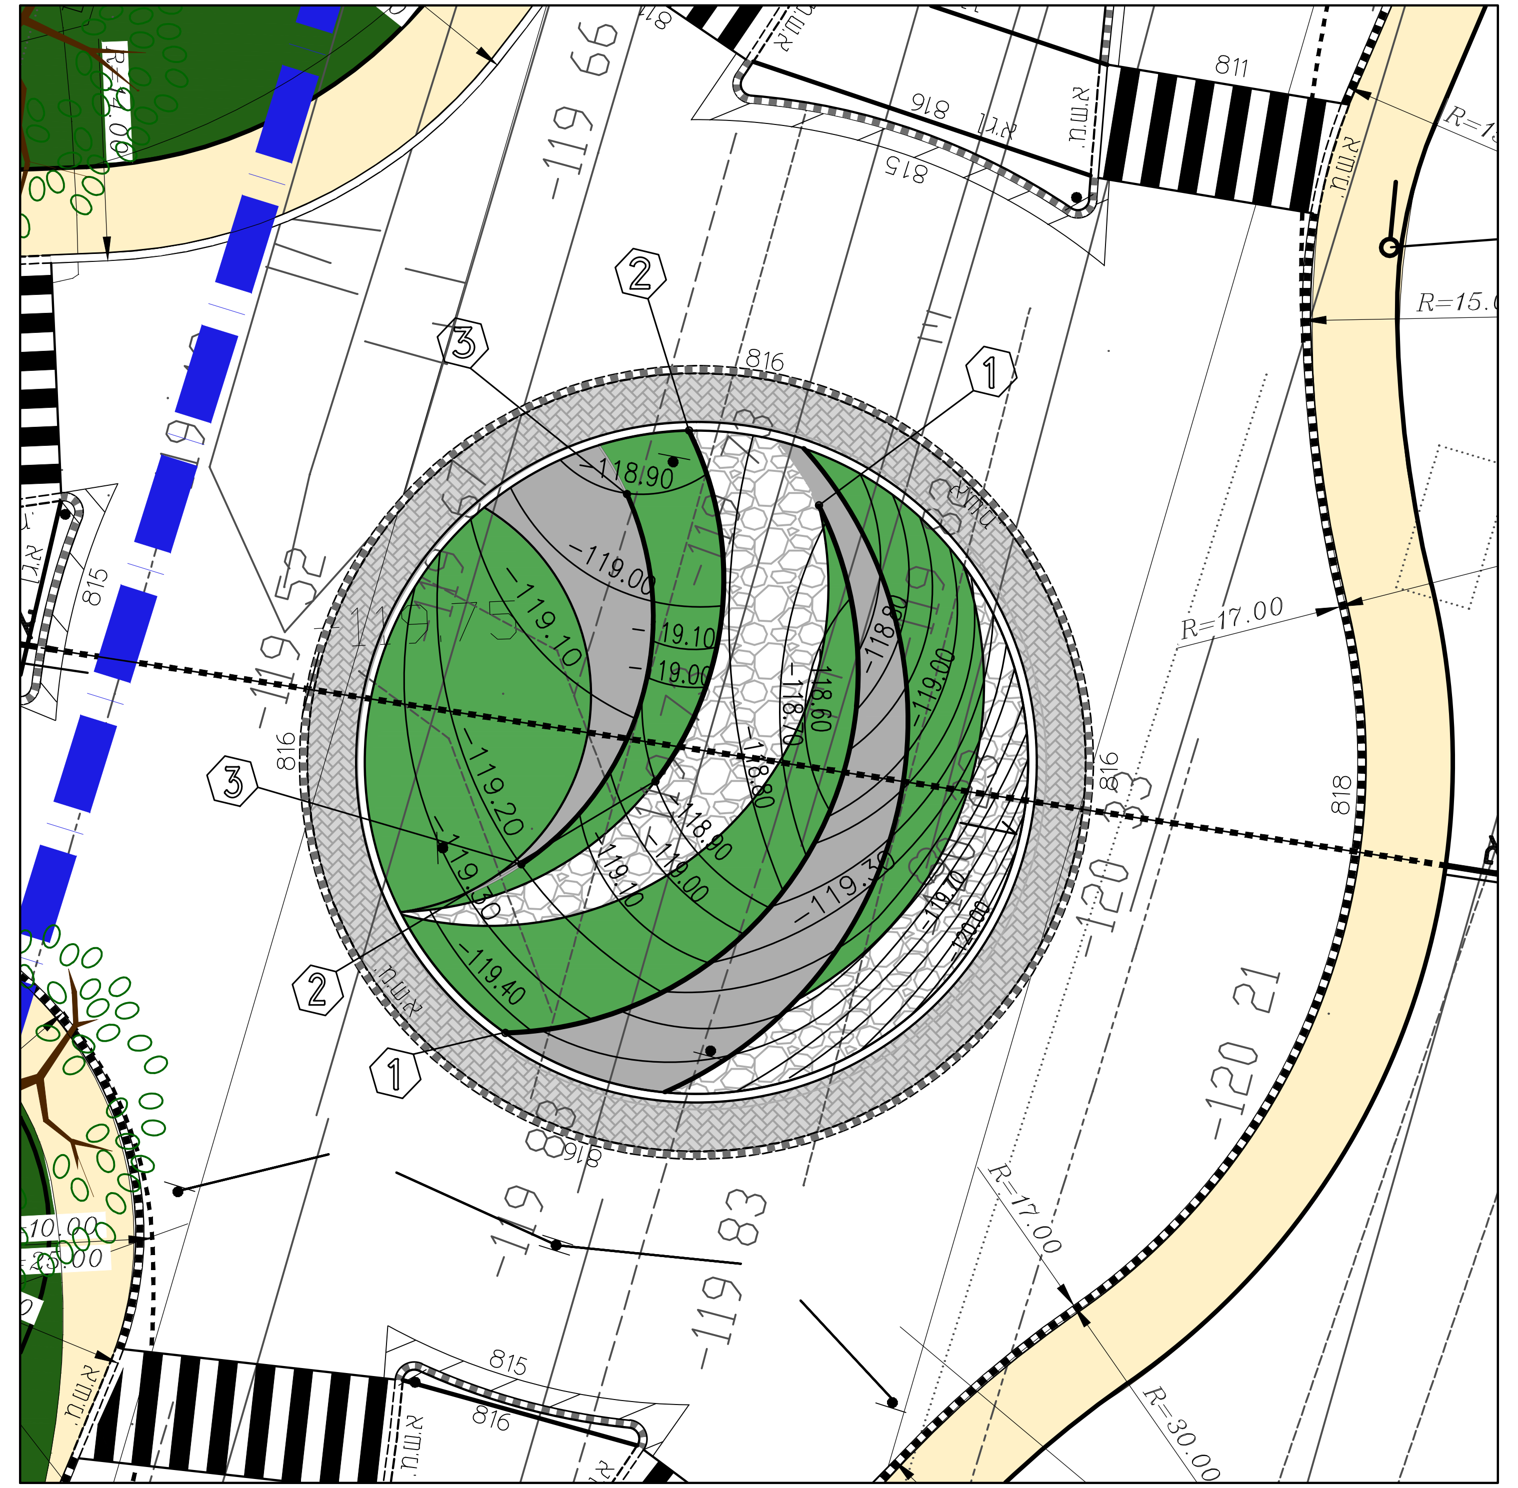

חתך א-א קנ"מ 1:50

מהדורה	תאריך	שינויים ומהות עדכון	תפוצה
3	02/09/15	לבקרה לאחר תיקונים	מירה יעקובסון, אדריכלית משהב"ש
2	27/08/15	בקרה לאחר תיקונים	מירה יעקובסון, אדריכלית משהב"ש
1	11/08/15	בקרה ראשונית	מירה יעקובסון, אדריכלית משהב"ש

הערות:
קו בנוף אדריכלות נוף בע"מ
* על הקבלן לקבל אישורי חפירה מחברת חשמל,בזק,כבלים ועירייה ולתאם מיקום חיבור מים עם מח' המים בעירייה.
* הקבלן אחראי למידות- בכל מקרה של טעות או של אי-התאמה עליו להודיע לאדריכל המתכנן.
* התכניות נשארות רכושו הפרטי של האדריכל.

כביש 90 - בית שאן
חתך א-א

גליון מס': 3	חתימה	תאריך
תכנן: לילך		13.04.2015
שרטט: לילך		
אישור: יצחק		
קנ"מ: 1:50	שם קובץ: 5013-13.04.15.dwg	
פרויקט מס': 33/15		

לעיון ◯ לאישור ◯ למכרז ◯ לביצוע ●

קו בנוף
אדריכלות נוף בע"מ
ת"ד 3110, פארק התעשייה, קיסריה, 38900
טל. 04-6276727 פקס: 04-6276726
kavbanof@kav-banof.co.il

ISO 9001:2008 RONET Quality Management System
ISO 14001:2004 RONET מערכת ניהול סביבתי מאושרת
ANAB ACCREDITED