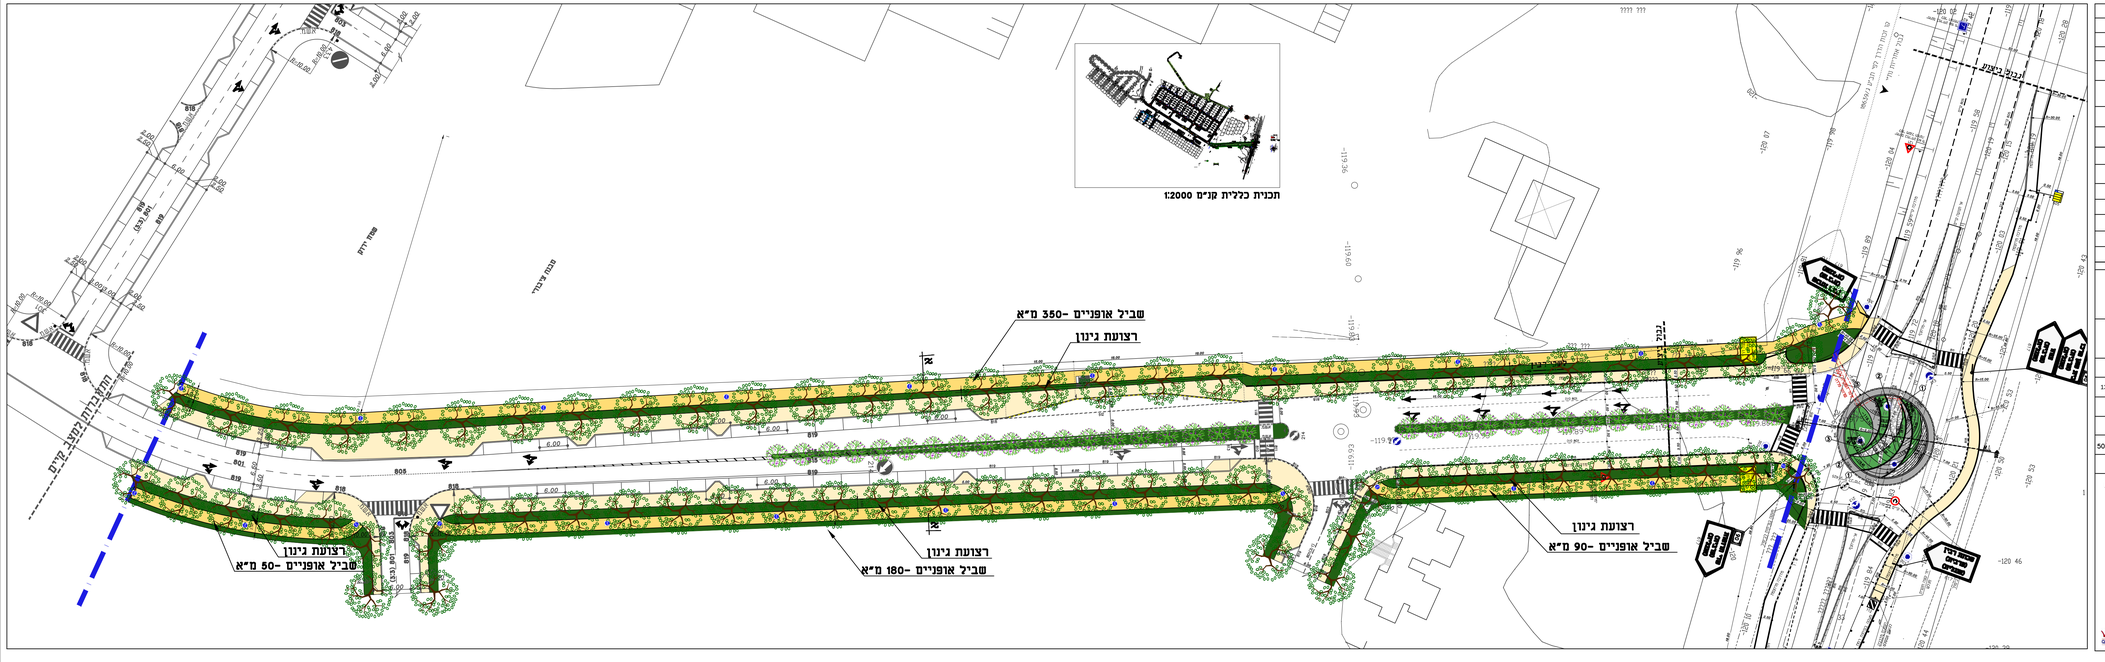

תכנית כללית קנ"מ 1:2000
שביל אופניים- 350 מ"א
רצועת גינון
שביל אופניים- 50 מ"א
רצועת גינון
שביל אופניים- 180 מ"א
רצועת גינון
שביל אופניים- 90 מ"א
רצועת גינון
התחברות למצב קיים
שטח ירוק
מבנה ציבורי
גבול ביצוע
6.00
805
801
818
819
2.50
R=10.00
-119.93
-120 46

מקרא:

גובה קיים	(56.50)
גובה מתוכנן	56.50
גבול תכנון	━━ ╷ ━━
שרוולים	═ ═ ═ ═
בטון מוחלק	▨
פלטת אבן	▨
גינון בכיכר ללא השקייה	🟩
מדרכה מתוכננת	🟨
שביל אופניים מתוכנן	🟨
גינון לאורך הכביש	🟩
עצים מתוכננים	● ●

מהדורה	תאריך	שינויים ומהות עדכון	תפוצה
3	02/09/15	לבקרה לאחר תיקונים	מירה יעקובסון, אדריכלית משהב"ש
2	27/08/15	לבקרה לאחר תיקונים	מירה יעקובסון, בקרית משהב"ש
1	11/08/15	לבקרה ראשונית	מירה יעקובסון, בקרית משהב"ש

הערות:

קו בנוף אדריכלות נוף בע"מ

- * על הקבלן לקבל אישורי חפירה מחברת חשמל,בזק,כבלים ועירייה ולתאם מיקום חיבור מים עם מח' המים בעירייה.
- *הקבלן אחראי למידות- בכל מקרה של טעות או של אי-התאמה עליו להודיע לאדריכל המתכנן.
- *התכניות נשארות רכושו הפרטי של האדריכל.

כביש 90 - בית שאן
תכנית פיתוח כללית

גליון מס: 1	חתימה	תאריך
תכנן: לילך		13.04.2015
שרטט: לילך		
אישר: יצחק		
קנ"מ: 1:500	שם קובץ: 5013-13.04.15.dwg	
פרויקט מס: 33/15		

○ לעיון ○ לאישור ○ למכרז ● לביצוע

קו בנוף
אדריכלות נוף בע"מ

ת"ד 3110, פארק התעשייה, קיסריה, 38900
טל. 04-6276727 פקס: 04-6276726
kavbanof@kav-banof.co.il

ISO 9001:2008 RONET Quality Management System
ISO 14001:2004 RONET מערכת ניהול סביבתי מאושרת
ANAB ACCREDITED ANSI-ASQ National Accreditation Board