

3

2

1

סדה עטובטו, אודיכלת מנחם

כסרה נאר חישני

00000015

תפצה

תאריך

שנייט וסוח ערכו

מהדורה

הערות:  
קו בטף אודיכלת טף בעל  
על הקבנ, לטבל אישורי חפירה סחברת חשט, בוקבכליט ועדייה  
והתאם מיקום חבור סיס עם סוד הסיס בעידיה  
הקבנל אוראי למדות- בכל סקרה של שעות או של א- התאמה  
עליו נהודיע לאודיכלת המכנן.  
התכנית נשארות רכושו הפרס של האודיכל.



כביש 90 - בית שאן

פרישה ג

גליון מס': 4

חתימה

תאריך

תכנן: ליכר

13.04.2015

שרפש ליכר

אישר: יצחק

ק"מ: 1:50

נשם קובץ: 5013-13.04.15.dwg

פרויקט מס': 33/15

לעיון

לאישור

למכרז

לביצוע

קו דינוק

אודיכלות נוף בע"מ

ת"ד 3110, פארק התעשייה, קיסריה, 38900

טל. 04-6276726

פקס: 04-6276726

kavbanof@kav-banof.co.il

ISO 9001:2008

RONET

Quality Management System


ISO 14001:2004

RONET

מערכת ניהול סביבתי מאושרת

ANAB

ACCREDITED

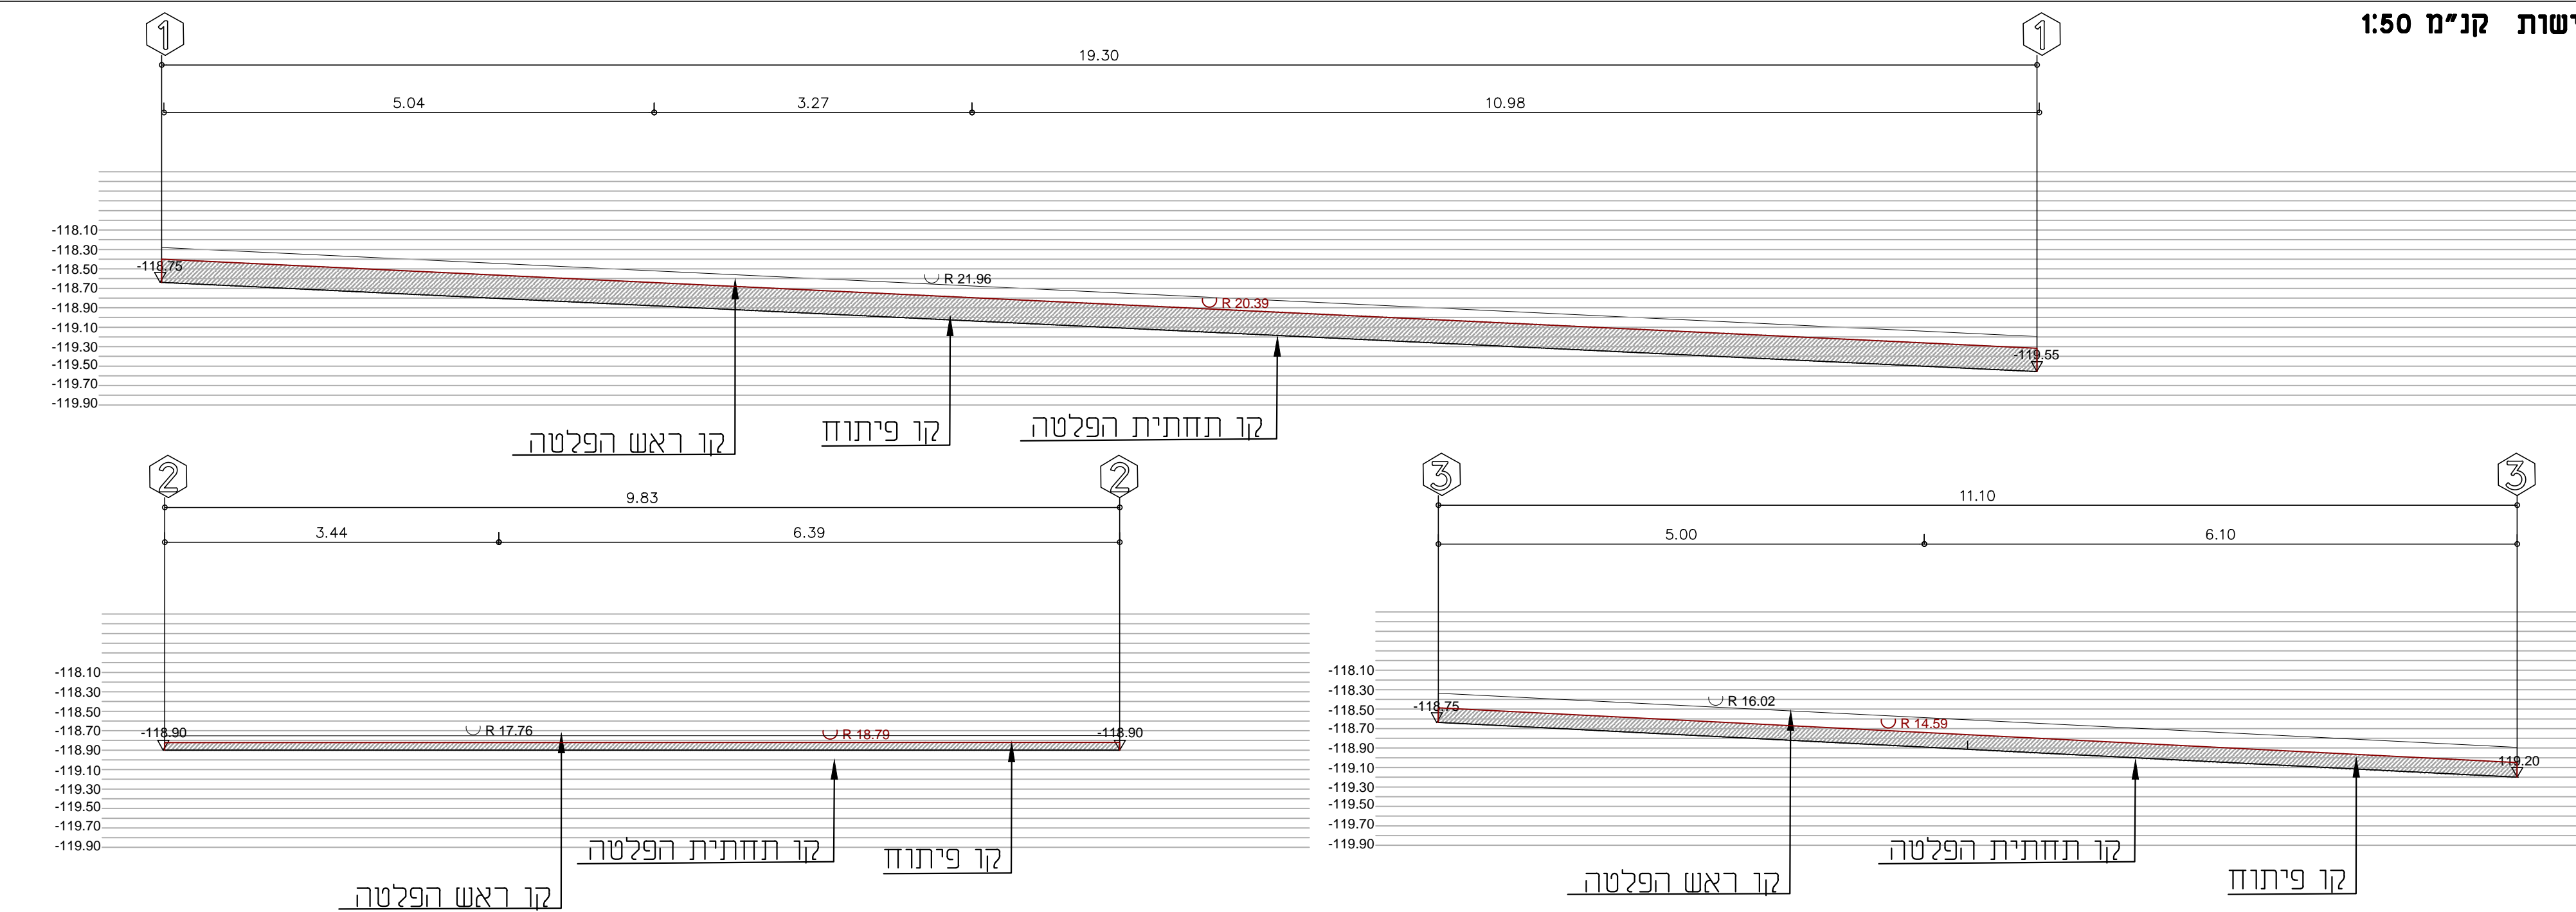

מיקום חתך קנ"מ 1:200

