

מקרא	
גובה קיים	(56.50)
גובה מתוכנן	56.50
גבול תכנון	— — — — —
שרוולים	== == ==
בטון מוחלק	
פלטת אבן	
גינון בכיכר כלא השקיה	
מדרכה מתוכננת	
שביל אופניים מתוכנן	
גינון לאורך הכביש	
עצים מתוכננים	

3	02/08/15	כסמח לאור היטנים	סדה ישעבסא, אודיכלית שחבלס
2	27/08/15	כסמח לאור היטנים	סדה ישעבסא, אודיכלית שחבלס
1	11/08/15	כסמח ראשנית	סדה ישעבסא, אודיכלית שחבלס


הערות:
 * על הקבוצה קבעל אישורו חפירה מחברת חשכל בוקבכלים ועירייה
 ולואס פוקס חובר סיס עם סח היסס בעירייה
 *הקבוצה אחייא כסידוח - ככל מסדה שכל שפוח או שכל אי-החאסה
 עילי לחדיע לאדיכל המתכנ.
 *התכנית נשארות רכוש הפופ של האודיכל.

כביש 90 - בית שאן			
תכנית הכיכר			
צמחייה, השקיה ומידות			
גליון מס': 2	חתימה	תאריך	
תכנן: לילך			13.04.2015
שרשרת: לילך			
אישר: יצחק			
קריג: 1:200	שם קובץ: 5013-13.04.15.dwg		
פרויקט מס': 33/15			

☐ לעיון
 ☐ לאישור
 ☐ במכרז
 ☒ לביצוע



ת"ד 3110, פארק התעשייה, קיסריה, 38900
 טל. 04-6276727 04-6276726
 kavbanof@kav-banof.co.il
 ISO 9001:2008 ISO 14001:2004
RONET **ANAB**
 Quality Management System מערכת יתול סביבתי מאושרת

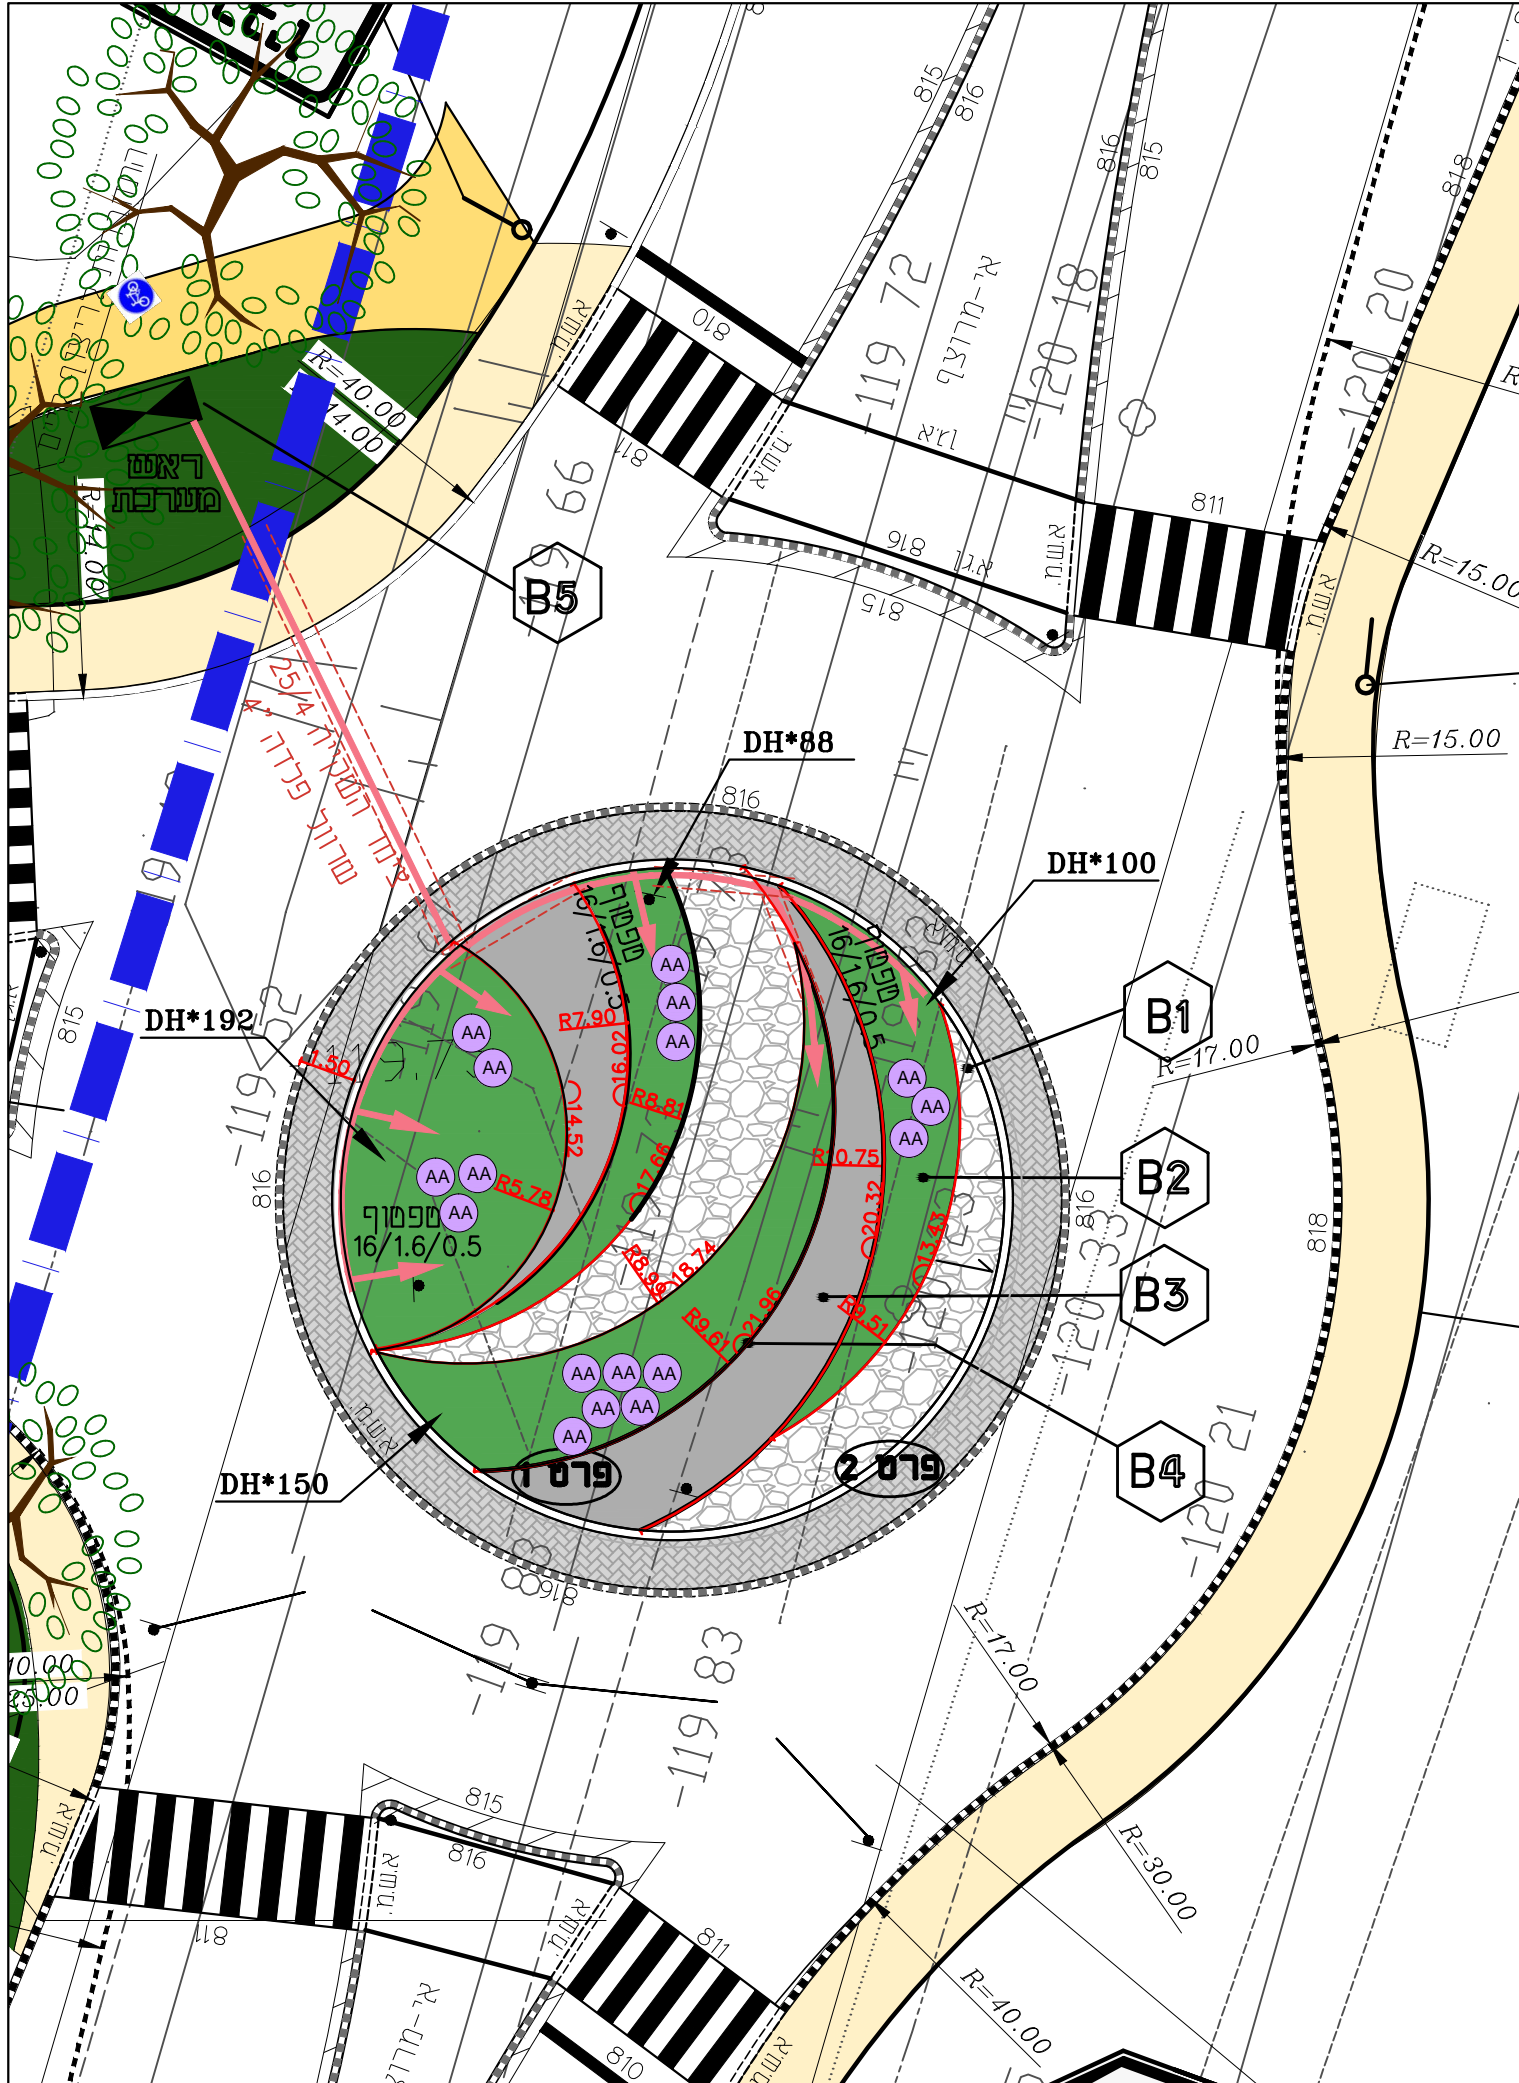

מקרא חומריות

B1 פלטות אבן לפי פרט

B2 צמחייה

B3 בטון מוחלק בהליקופטר

בעובי 15 ס"מ
 שיפוע לפי תכנית
 זיון ומרווחים בין התפרים
 לפי תכנית ולפי הנחיות קונסטרוקטור

B4 פלטת מתכת מקושטת

בעובי 10-12 מ"מ
 לא צבועה ולא מגולוונת
 גובה וצורה לפי פרישה ותכנית


B5



פרטים קני"מ 1:5

פרט 1


פרט מעגל תנועה
 קני"מ 1:20

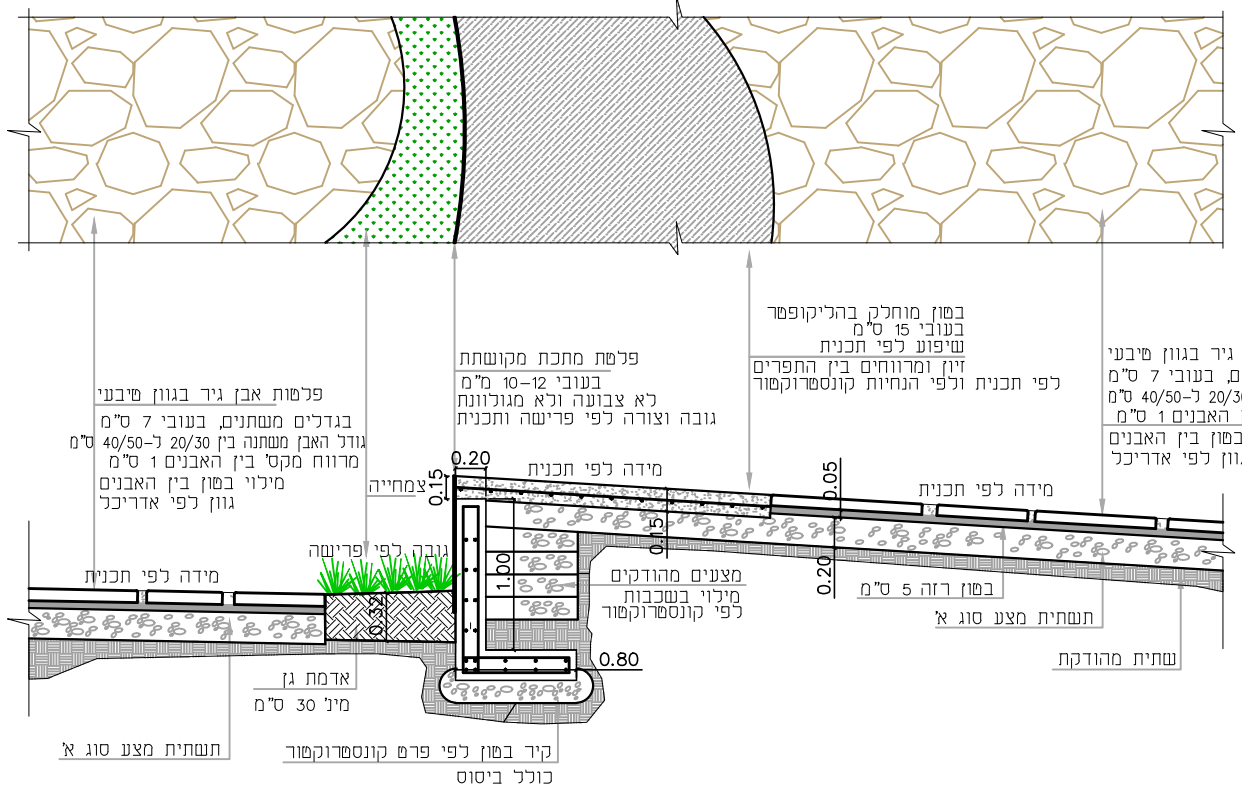

הערות:
 פרם אודיכלי בלבד - שרפוס לצורך המחשה בלבד
 יע לבצע דוגמה באחר בגודל של 3+3 מ' לאישור האדריכל.
 מידות לפי תכנית פיתוח כללית.
 ביצוע הביסוס לפי הנחיות קונסטרוקטור.

פרט 2

פרט מפגש מיסעה עם מעגל תנועה
 קני"מ 1:20

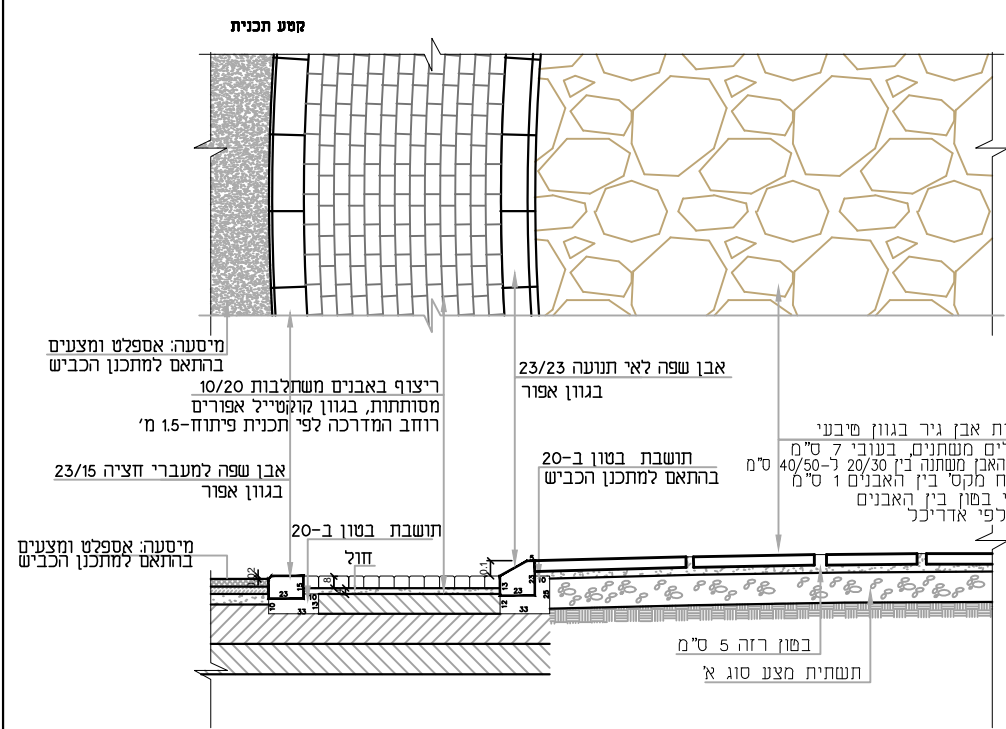

תכנון הכיכר