תאריך	תפוצה	
26.10.14	דני רהט , ניסים מואב, קק"א	x1

הקבלן אחראי למידות. עליו לבדוק את כל המידות ולהודיע למהנדס על כל טעות או אי–התאמה. כל התכניות נשארות רכושו הפרטי של המהנדס.

☐ –לביצוע	■ –למכרז	☐ –לעיון

הערות :

1. על הקבלן לתאם עבודתו עם תכניות אדריכלות
2. בכל מקרה של סתירה ו/או אי התאמה על הקבלן לקבל לקבל אישור המפקח לפני היציקה.
3. תוכניות Shop-Drawing יוכנו על ידי ועל חשבון הקבלן ויוגשו לאישור המתכנן טרם תחילת העבודה
4. כל פרופילים הפלדה יהיה לפחות מסוג Fe-360 .
5. עובי הריתוך יהיה שווה לעובי הפרופיל הקטן ביותר.
6. ביצוע ברגים לפי מפרט היצרן.
7. כל הפרופילים יהיו מגלוונים בחם .

מפרט לביצוע ריתוכים :

1. נוהל ריתוך יוגש ע"י הקבלן לאישורו של המפקח והריתוך יבוצע רק לאחר קבלת האישור, אלא אם יפטור המפקח את הקבלן מראש ובכתב ממילוי דרישה זו.
2. כל הריתוכים של פרופילים הפלדה זה לזה או לפחי חיבור יהיו ריתוכי השקה.
3. יש להכין פזות משופעות משני צידי התפר. הריתוך יהיה מלא לאורך כל קו המגע שבין האלמנטים המחוברים, אלא אם נקבע אחרת בתכניות ו/או בהוראה שתנתן ע"י המפקח מראש ובכתב.
4. כל הריתוכים יהיו אחידים ועוביים כעובי הפח המרותך.
5. שפות פתחים יושרו וילוטשו עד להשגת דיוק מירבי בצורת הפתח. יש למנוע היוצרות עיוותים בצורתו המקורית של חלקי המבנה בעת ביצוע הריתוכים, ופתיחת פתחים. עובי הריתוך המינימלי יהיה 5 מ"מ.

תאריך	שינויים ותוספות	
26.10.14	למכרז	.1
		.2
		.3
		.4
		.5
		.6
		.7
		.8
		.9
		.10

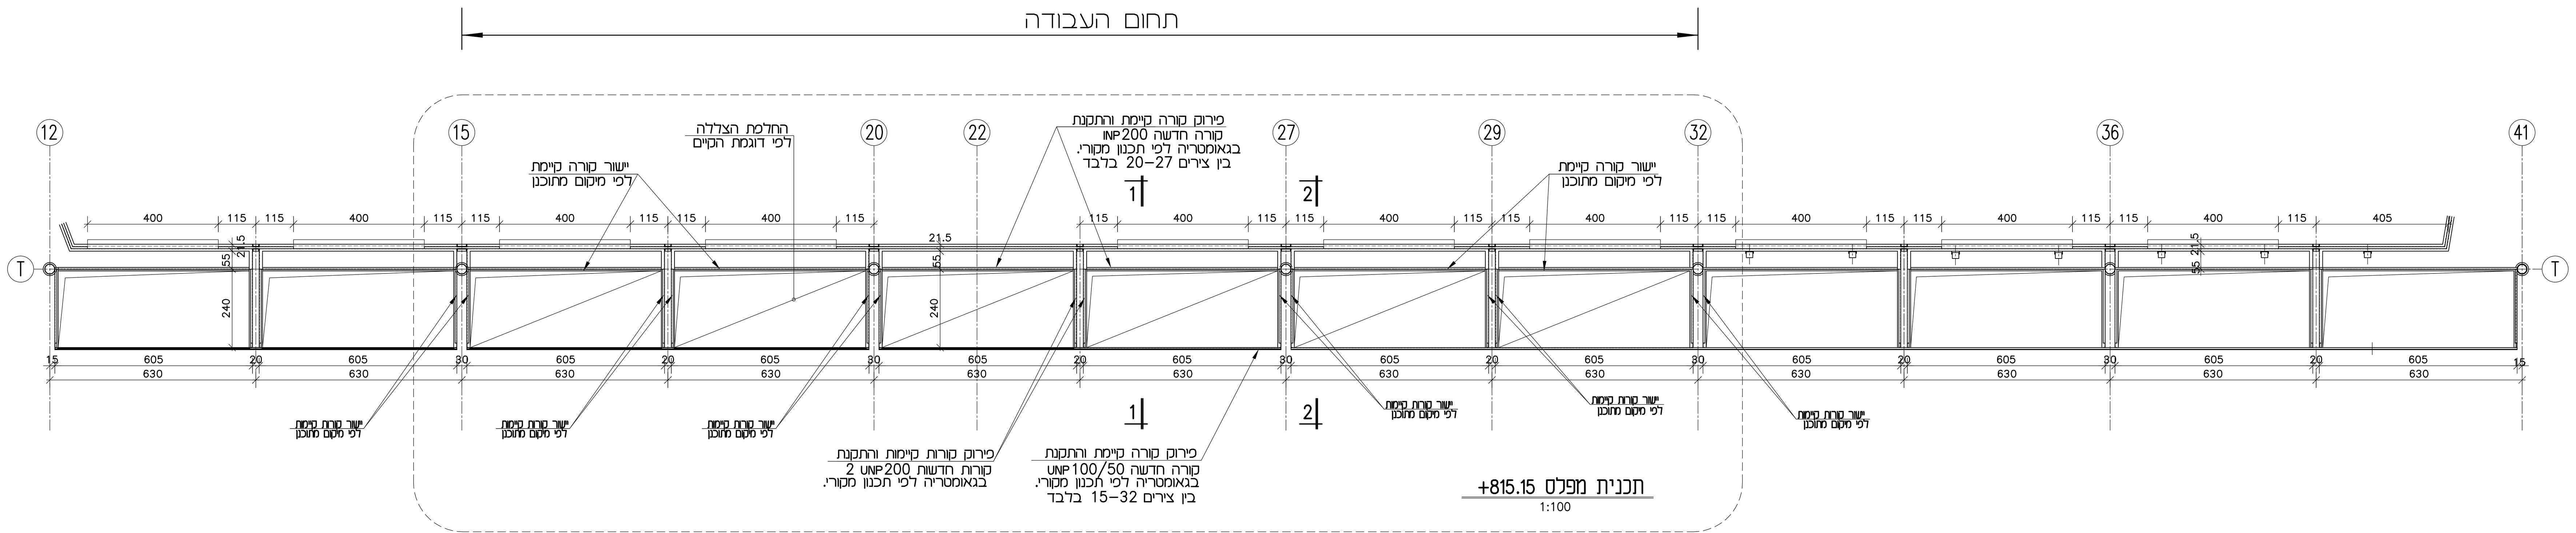

תכנית מפלס +815.15
1:100

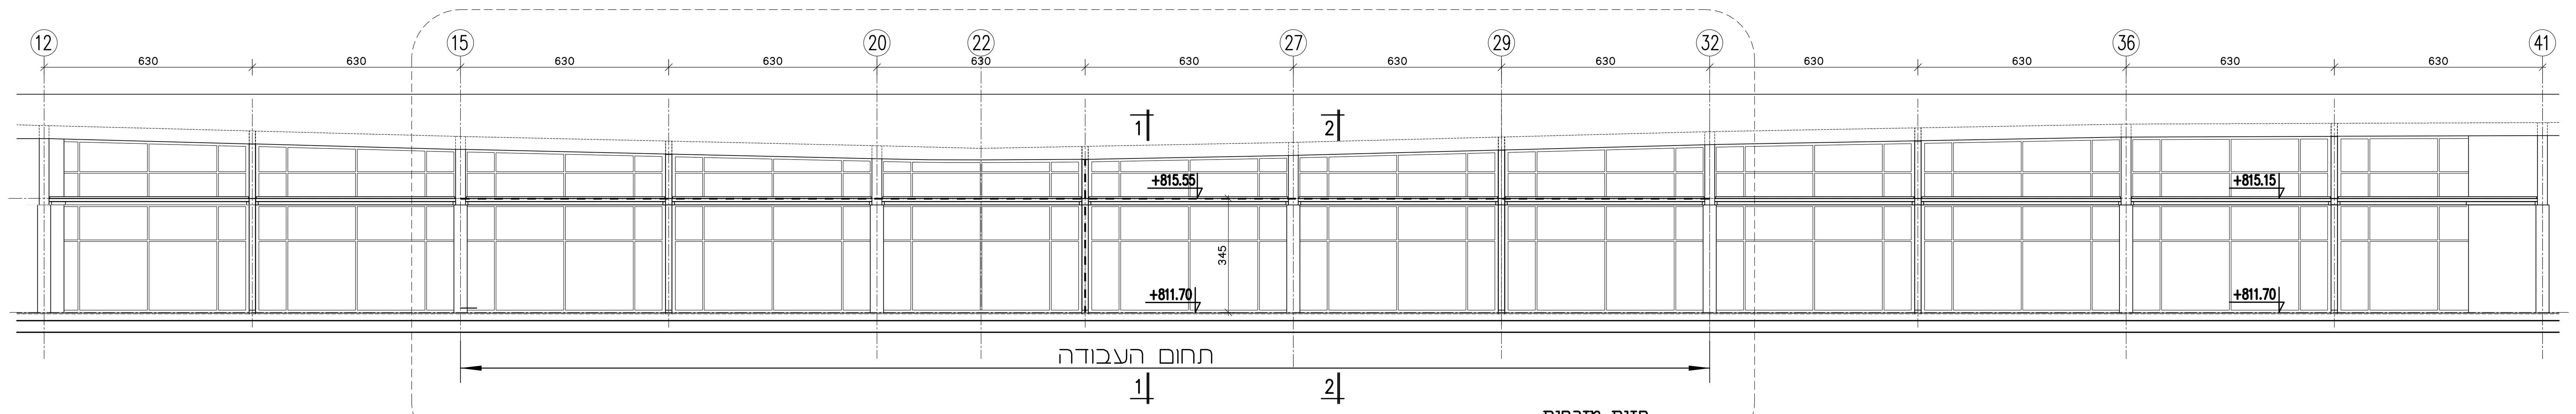

חזית מזרחית
1:100

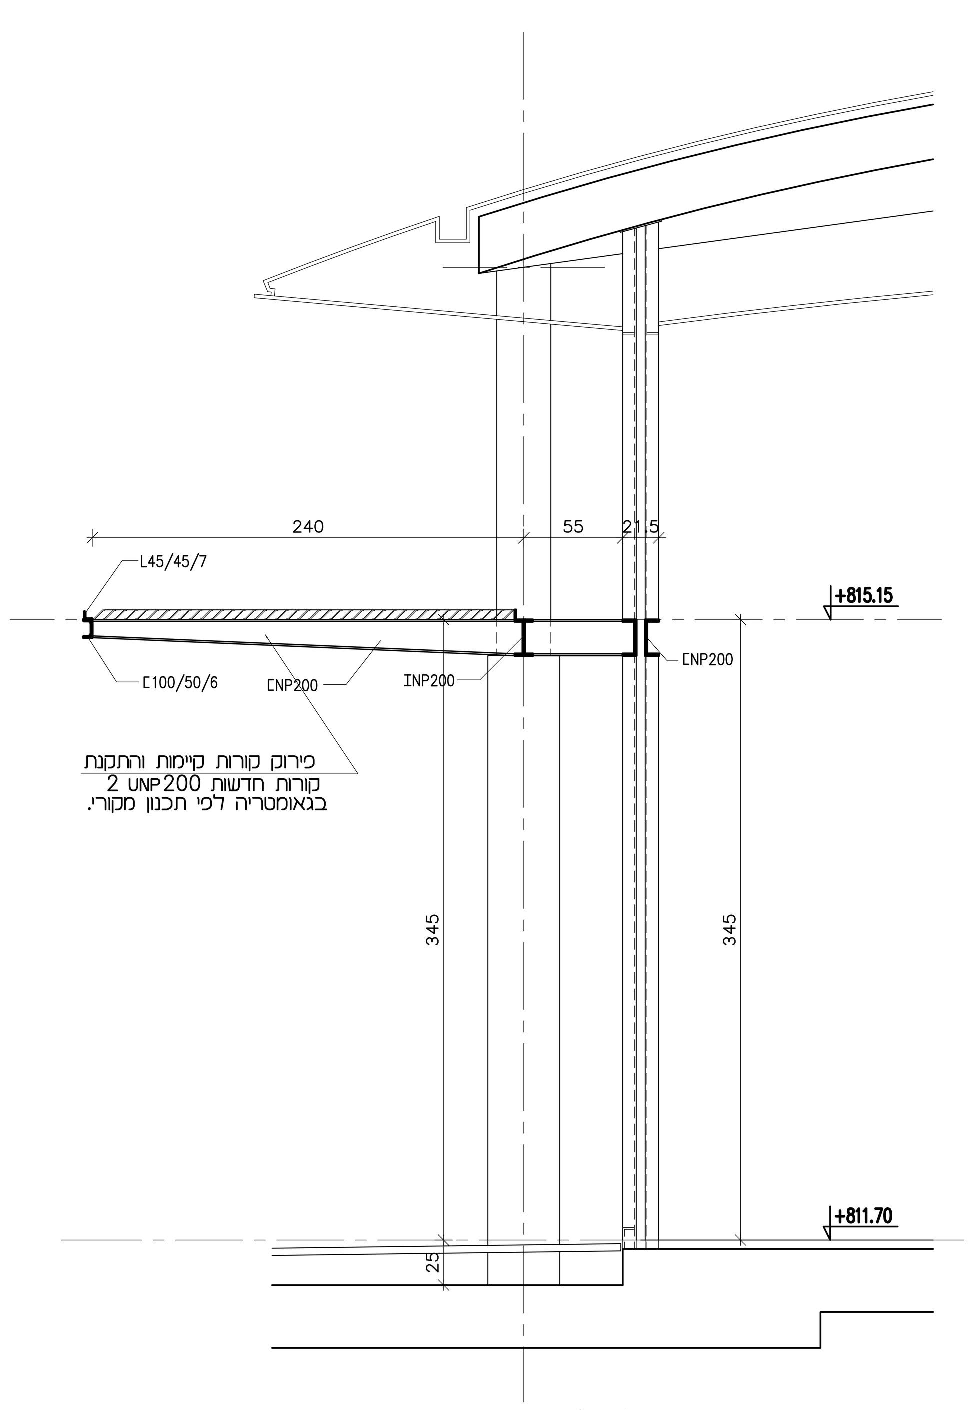

חתך 1-1
1:25

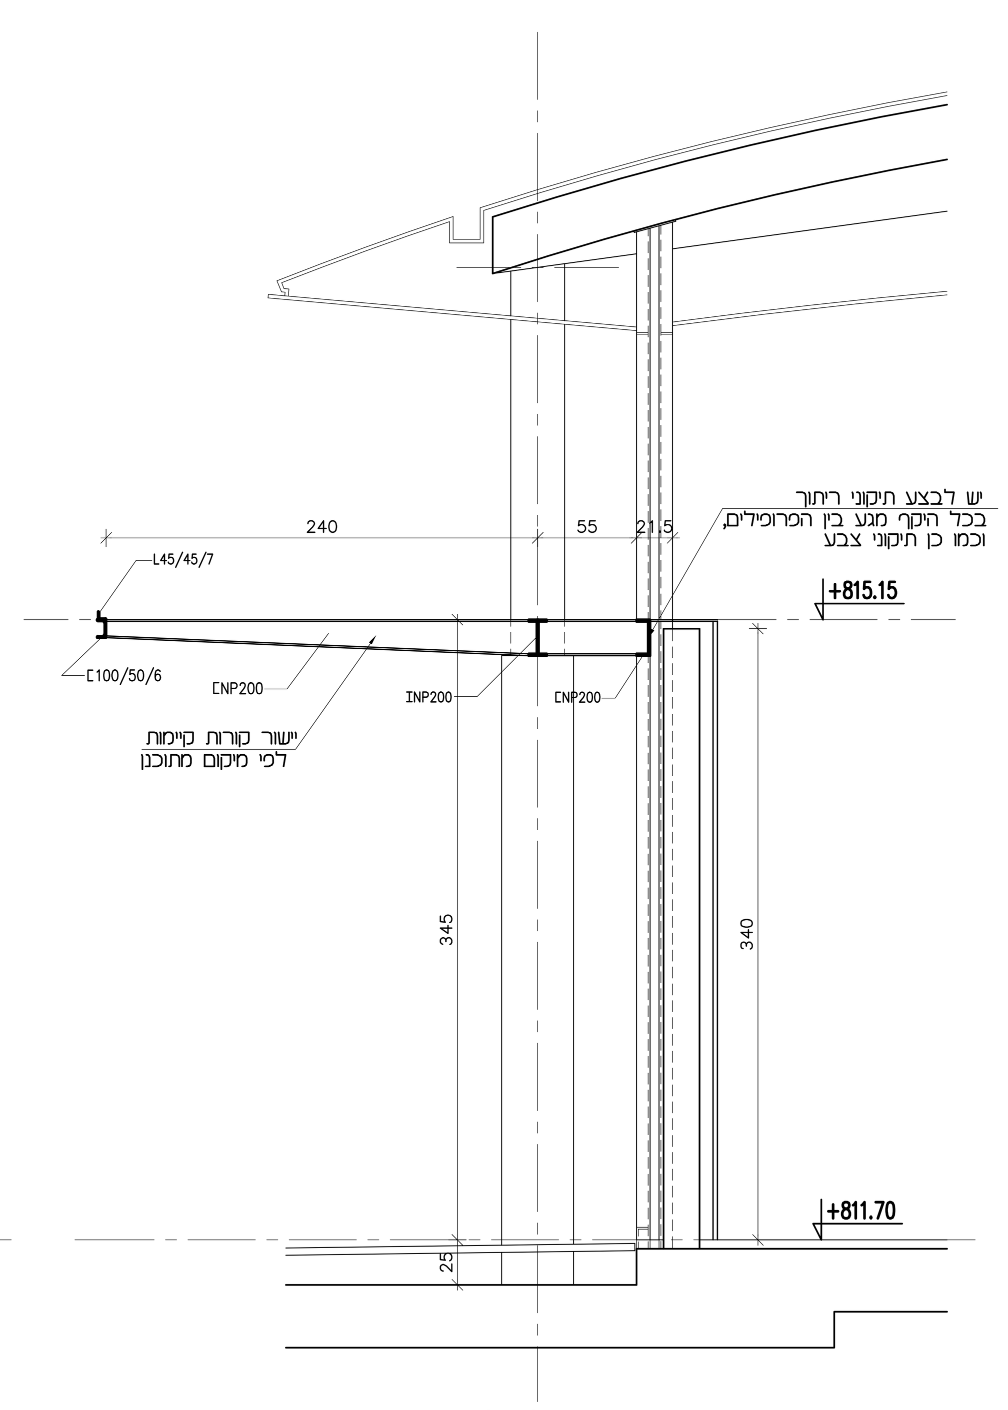

חתך 2-2
1:25

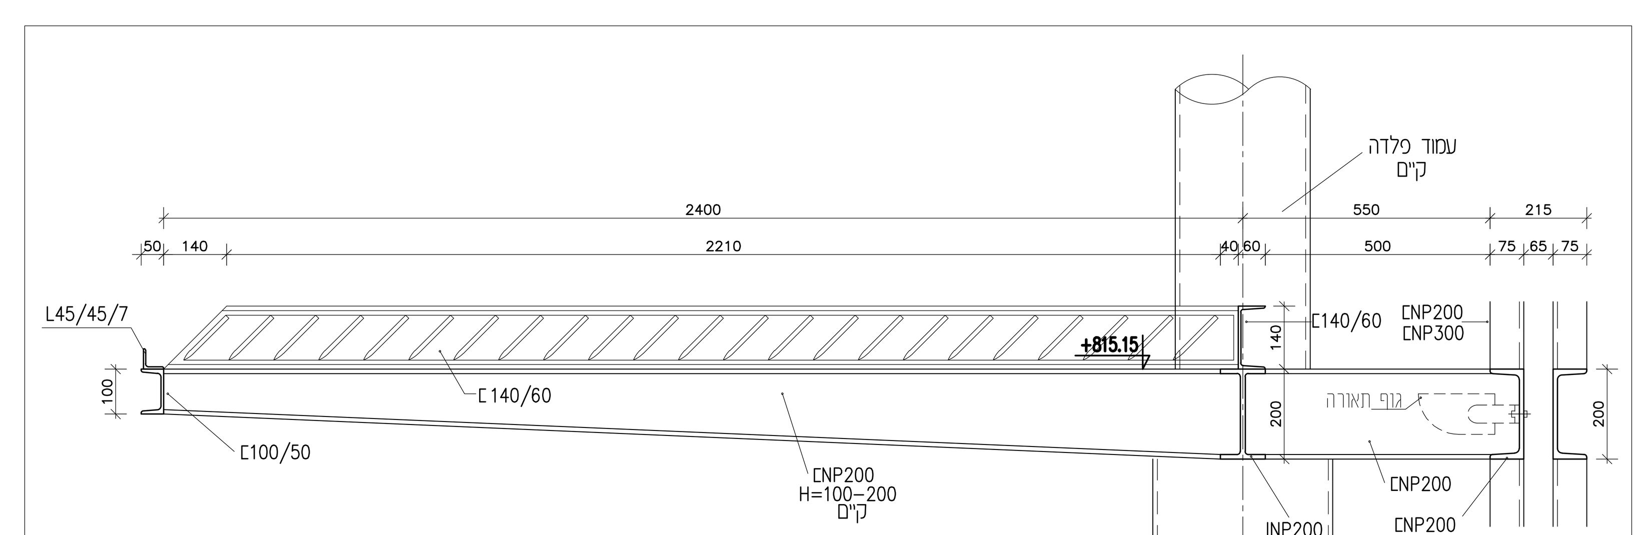

חתך פרגולה טיפוסי
1:10

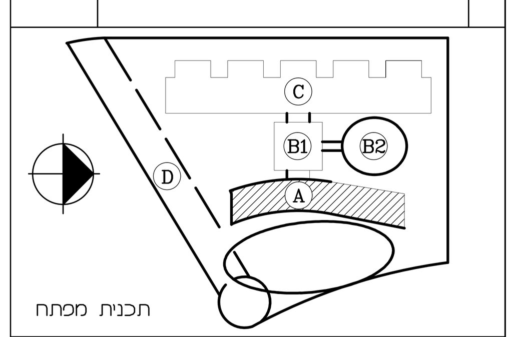

תכנית מפתח

מהדורה	מספר תכנית	מספר פרוייקט
0	110	1202

שם הקובץ	1202-110.DWG
המבנה	בנין משרד החוץ קרית הלאום
תכנית	תיקוני פרגולה

קנה מידה	תאריך	ביקר	תכנן	שרטט
כמסומן	26.10.14	ד. שחם	אריאל	מרק

חתימת יועץ מיגון ________ תאריך ________

ירון-שמעוני-שחם
מהנדסים יועצים בע"מ
ת"א. רח' נחל איילון 37. טל': 03-5374844. פקס': 03-5374065
ירושלים. רח' יפו 214. טל': 02-5380097. פקס': 02-5384647

קולקר - קולקר - אפשטיין
אדריכלים
רח' המלך ג'ורג' 27, ירושלים. טל': 02-6254603. פקס': 02-6254603